


Liitekartta määräalan kauppakirjaan kiinteistöstä 734-537-4-34

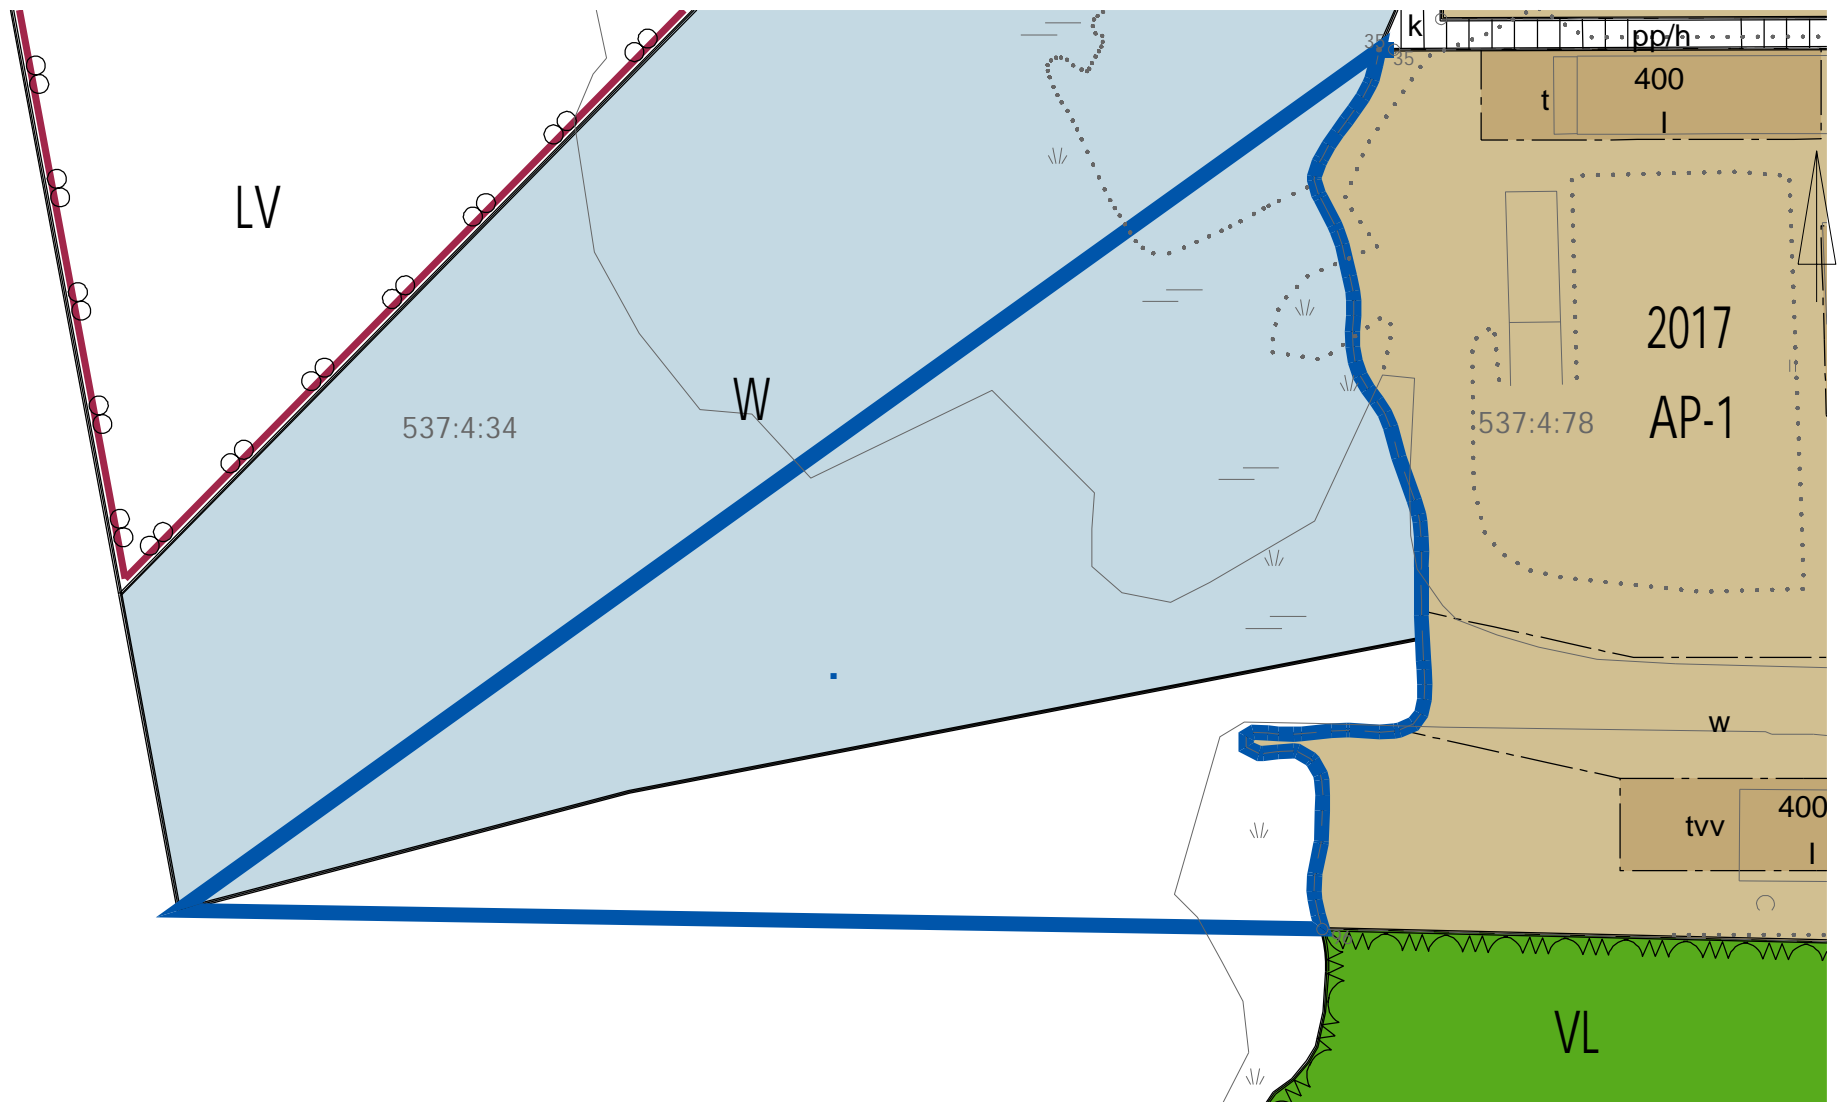

1:1000
25.11.2021