


- Kaavamääräykset:
- Maantien alue.
 - Suojaviheralue.
 - 3 m kaava-alueen rajan ulkopuolella oleva punainen viiva.
 - Korttelin, korttelinosan ja alueen raja.
 - Kadun, tien, katuaukion, torin, puiston tai muun yleisen alueen nimi.
 - Katu.
 - Ajoneuvoliittymän liikimääräinen sijainti.

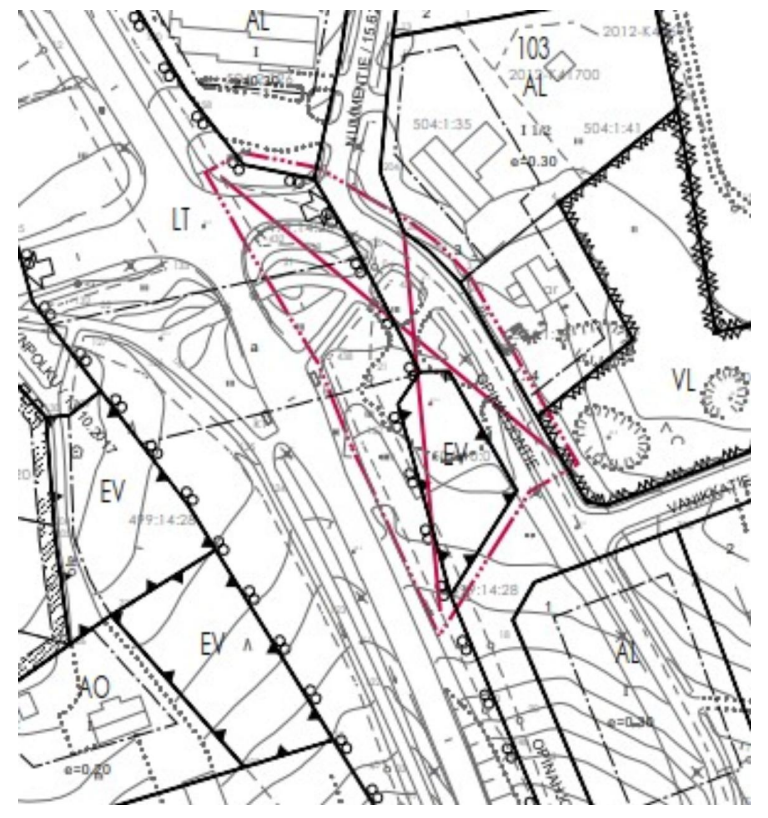

Poistuva kaava © Salon kaupunki

	
<h2>Salo</h2> <p>Maankäyttöpalvelut</p>	
<h3>Vaskiontie-Opinahjontie</h3>	
<p>Asemakaavan muutos</p> <p>Asemakaavan muutos koskee Halikon Märynummen katu- ja suojaviheraluetta sekä yleisen tien aluetta,</p> <p>Asemakaavan muutoksella muodostuu Halikon Märynummen katu- ja suojaviheraluetta sekä maantien aluetta.</p>	
<p>Voimassa oleva asemakaava, johon muutosta haetaan on vahvistettu / hyväksytty 17.12.1986</p>	
<p>Pohjakartta täyttää lain nro 323/2014 vaatimukset Kantakartan ajantasaisuus tarkastettu 11.2021</p> <p style="text-align: right;">Marko Laiho</p>	
<p>Kaup.kehitys Itk 26.10.2021 Kaupunginhallitus 08.11.2021</p>	
<p>Salossa 03.12.2021</p> <p style="text-align: right;">Leena Lehtinen</p>	<p>Diaarinumero 4714/2021 Arkistonumero 734 Vaskiontie Mittakaava 1:1000</p> <p style="text-align: right;">Tarja Pennanen</p>