




KIRJOLANKATU JA YLHÄISTENTIE

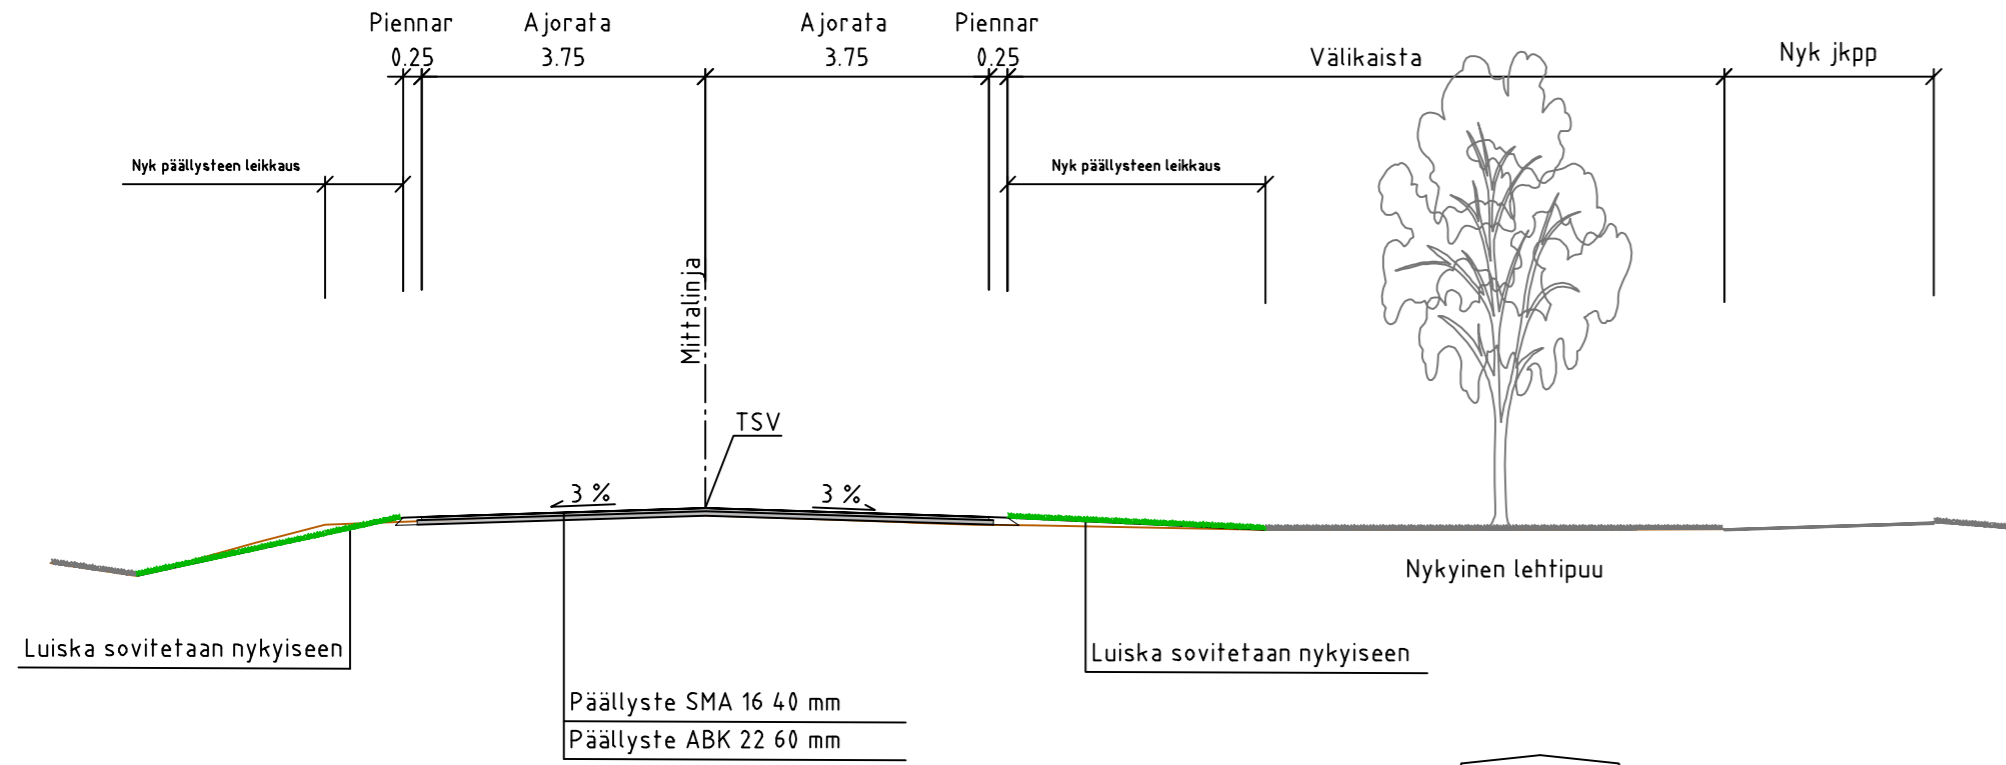

KEVYEN LIIKENTEEN VÄYLÄ

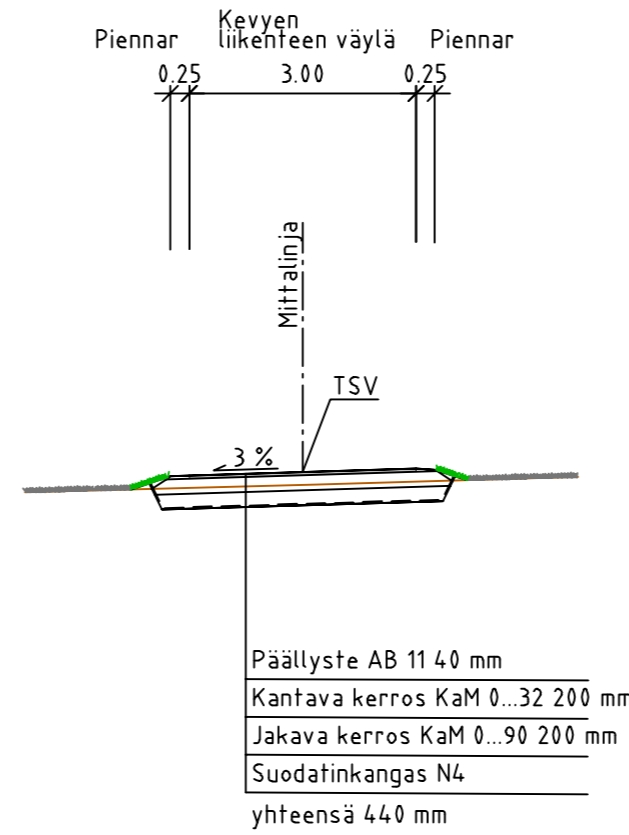

KIERTOLIITTYMÄ

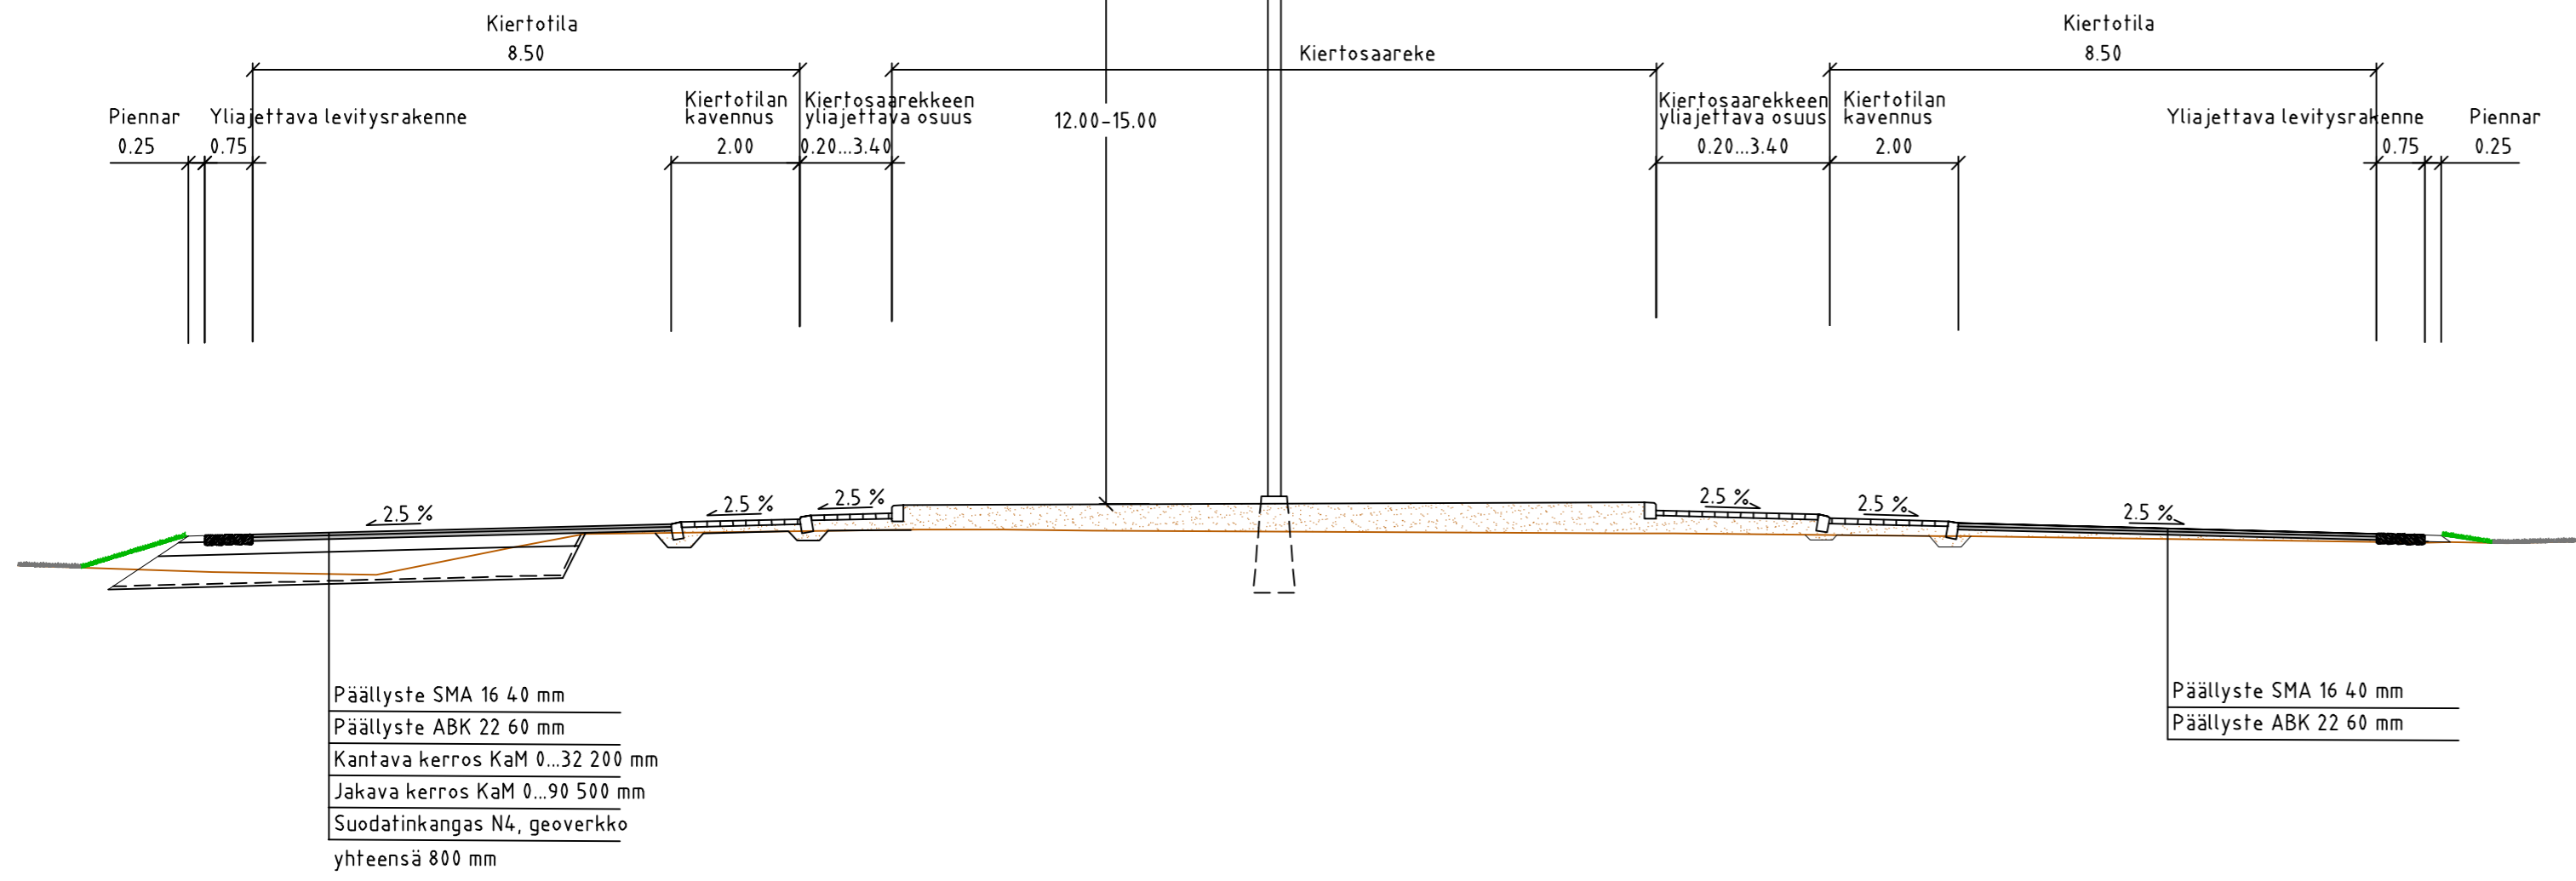

ETRS-GK23, N2000

Piirustus

Kirjolankadun ja Ylhäistentien kiertoliittymä
Katusuunnitelma
Tyyppipoikkileikkaukset
Kirjolankatu, Ylhäistentie, kiertoliittymä ja kevyen liikenteen väylä

| | | |
|----------------|---------------|--------|
| Suhde 1:100 | Suunn./Piirt. | Muutos |
|----------------|---------------|--------|

| | |
|-----------------------|------------------------------|
| Päiväys 15.12.2021 | Hyväksytty kaup.keh. Itk:ssa |
|-----------------------|------------------------------|

| | | |
|---|----------------------------|--|
| SALON KAUPUNGIN KAUPUNKIKEHITYSPALVELUT YLEISTEN ALUEIDEN YLLÄPITO JA KEHITTÄMINEN Hornintie 2-4, 24800 Halikko, Puh. 02-7781 | Liittyvän piirustuksen nro | |
| | ARKISTONRO | |

| | | | | | |
|---------------------------|-------|------------|-----------|-----|------------|
| DESTIA A COLAS COMPANY | Hyv. | 15.12.2021 | Piir. nro | 3.1 | |
| | Tark. | 15.12.2021 | | | T. Kinnari |
| | Suun. | 15.12.2021 | | | J. Pyörä |