


SALON KAUPUNKI  
 25. 11. 2021  
 Dnro 5486/10.03.00.03/  
 2021

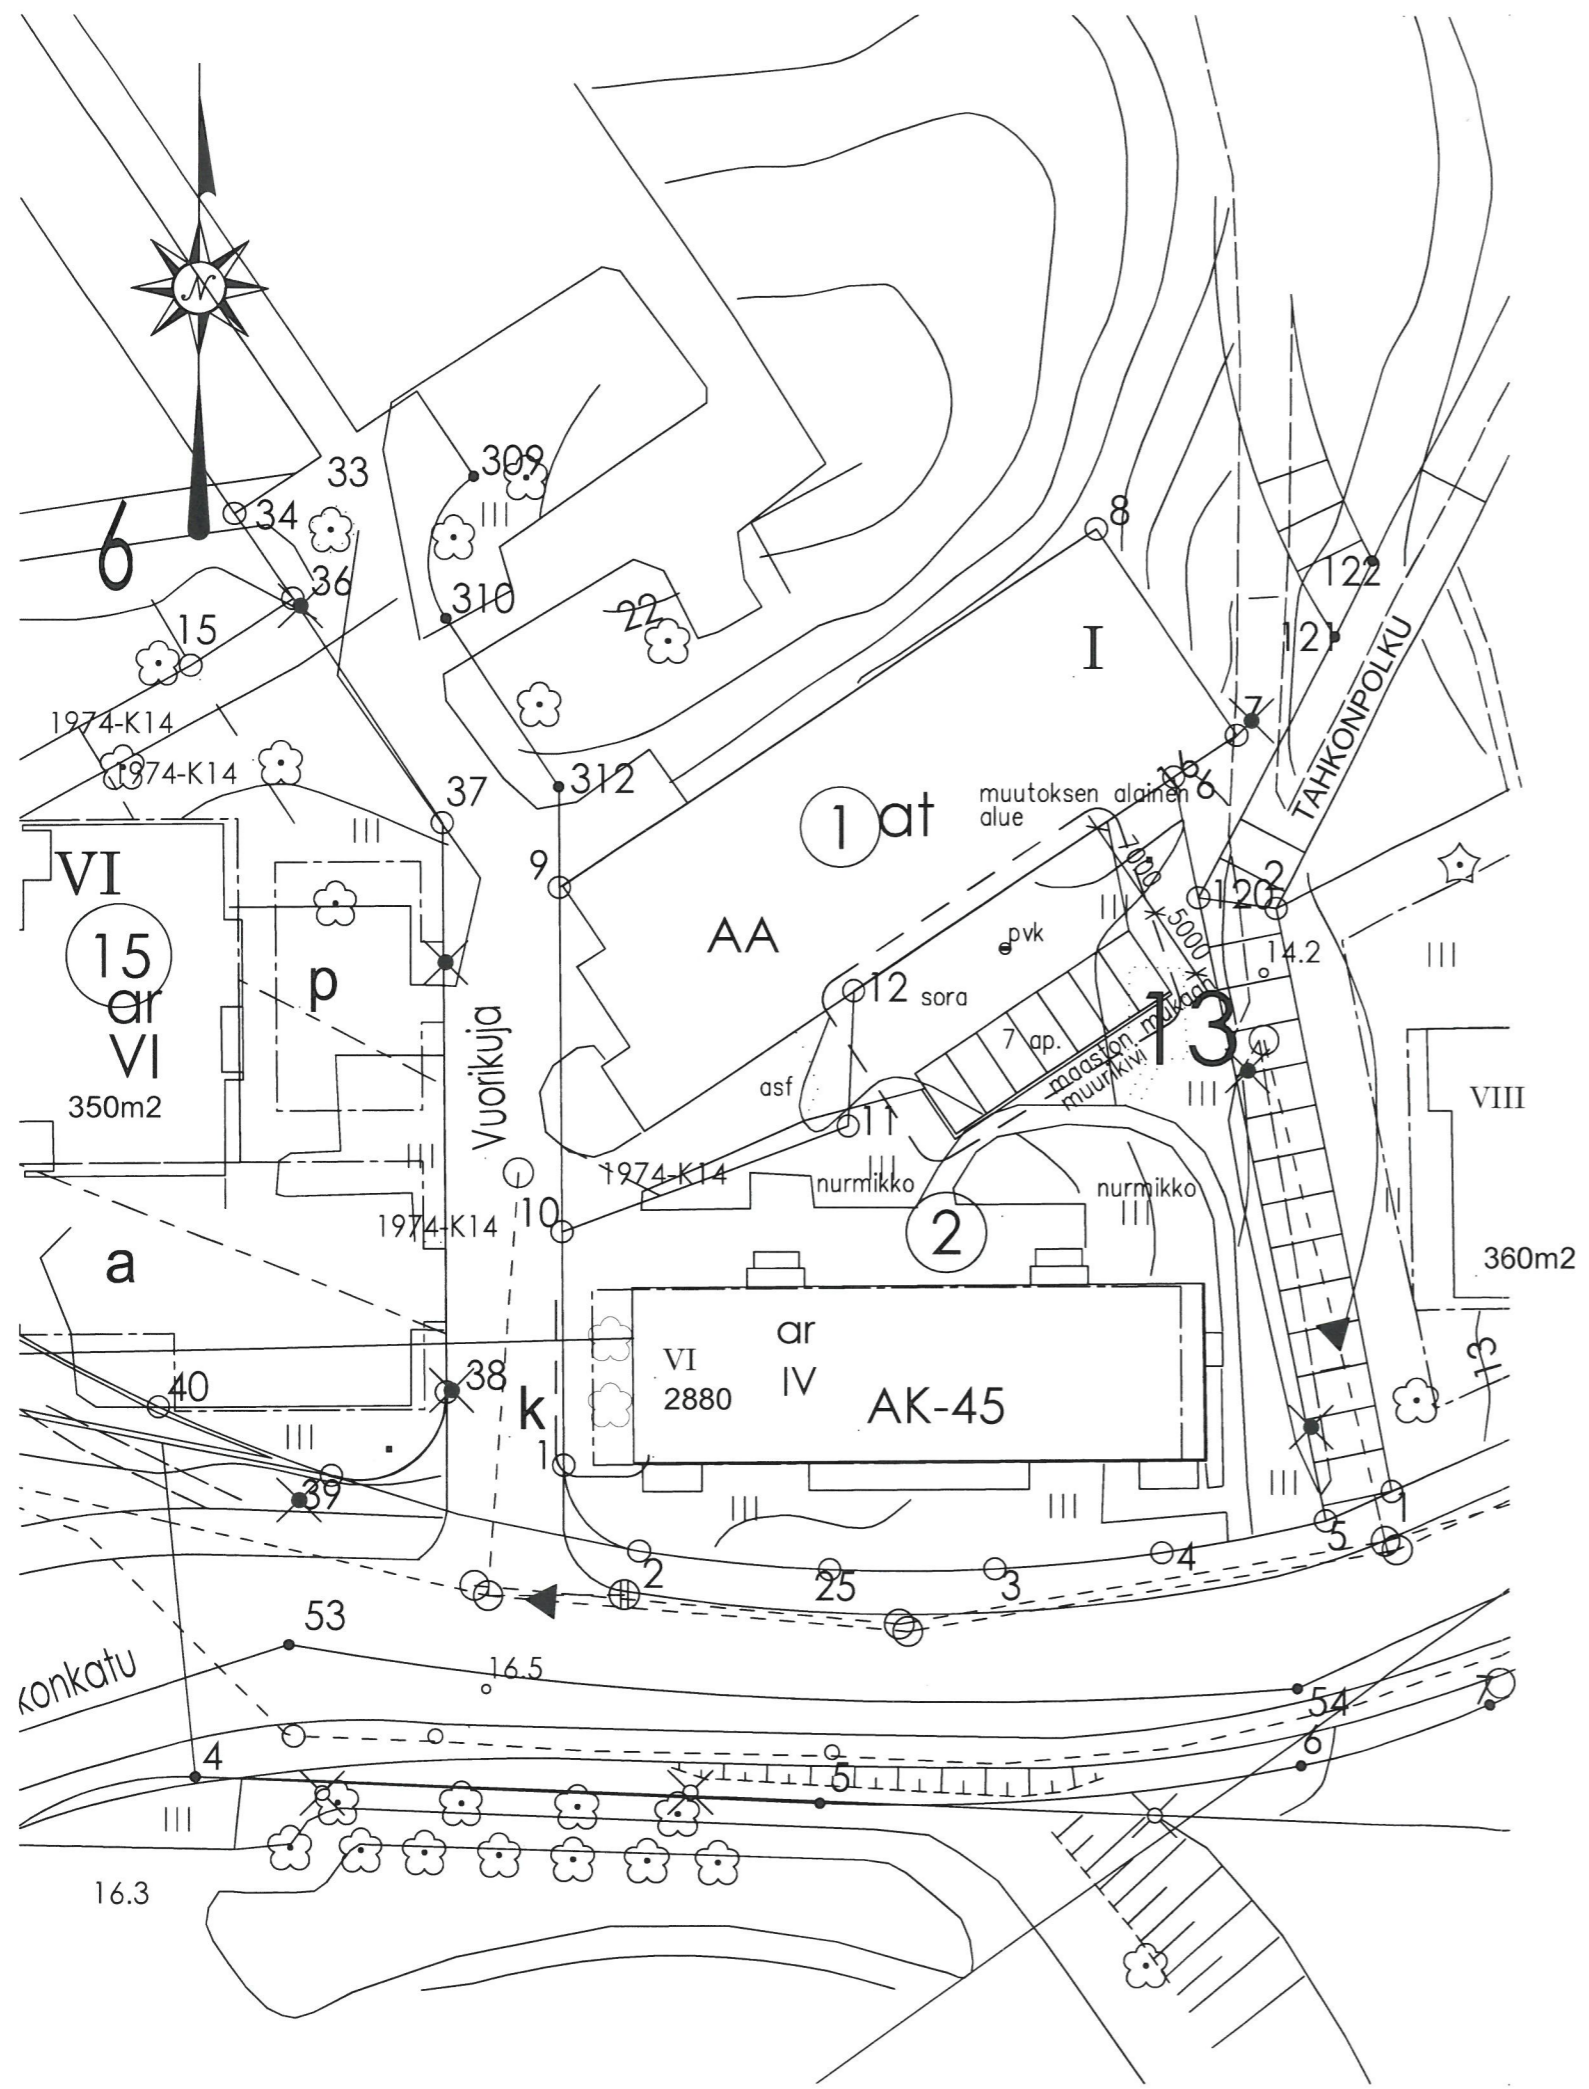

7 UUDEN AUTOPAIKAN RAKENTAMINEN  
 KAIKKI PIHA-ALUEEN KORKEUDET TARK. TYÖMAALLA

MUUTOS				PVM				TEKI				ERITTELY							
KAUP.OSA/KYLÄ 10				KORTTELI/TILA 13				TONTTI/RNo 2				VIRANOM.ARKISTOMERK.							
MUUTOS								RATU				PÄÄPIIRUSTUS							
As Oy Mököisten Kalle												MK							
Vuorikuja 1, 24100 Salo												ASEMAPIIRUSTUS				1:200			
PVM 01.11.2021		PIIRT.		SUUNN. Jukka Toivonen		[Signature]		SUUNN.		TYÖN No		PIIR.No		MUUTOS					
RAKENNUSINSINÖÖRITOIMISTO JUKKA TOIVONEN OY VANKKURIKATU 16, 24240 SALO								ARK		2160		1							