



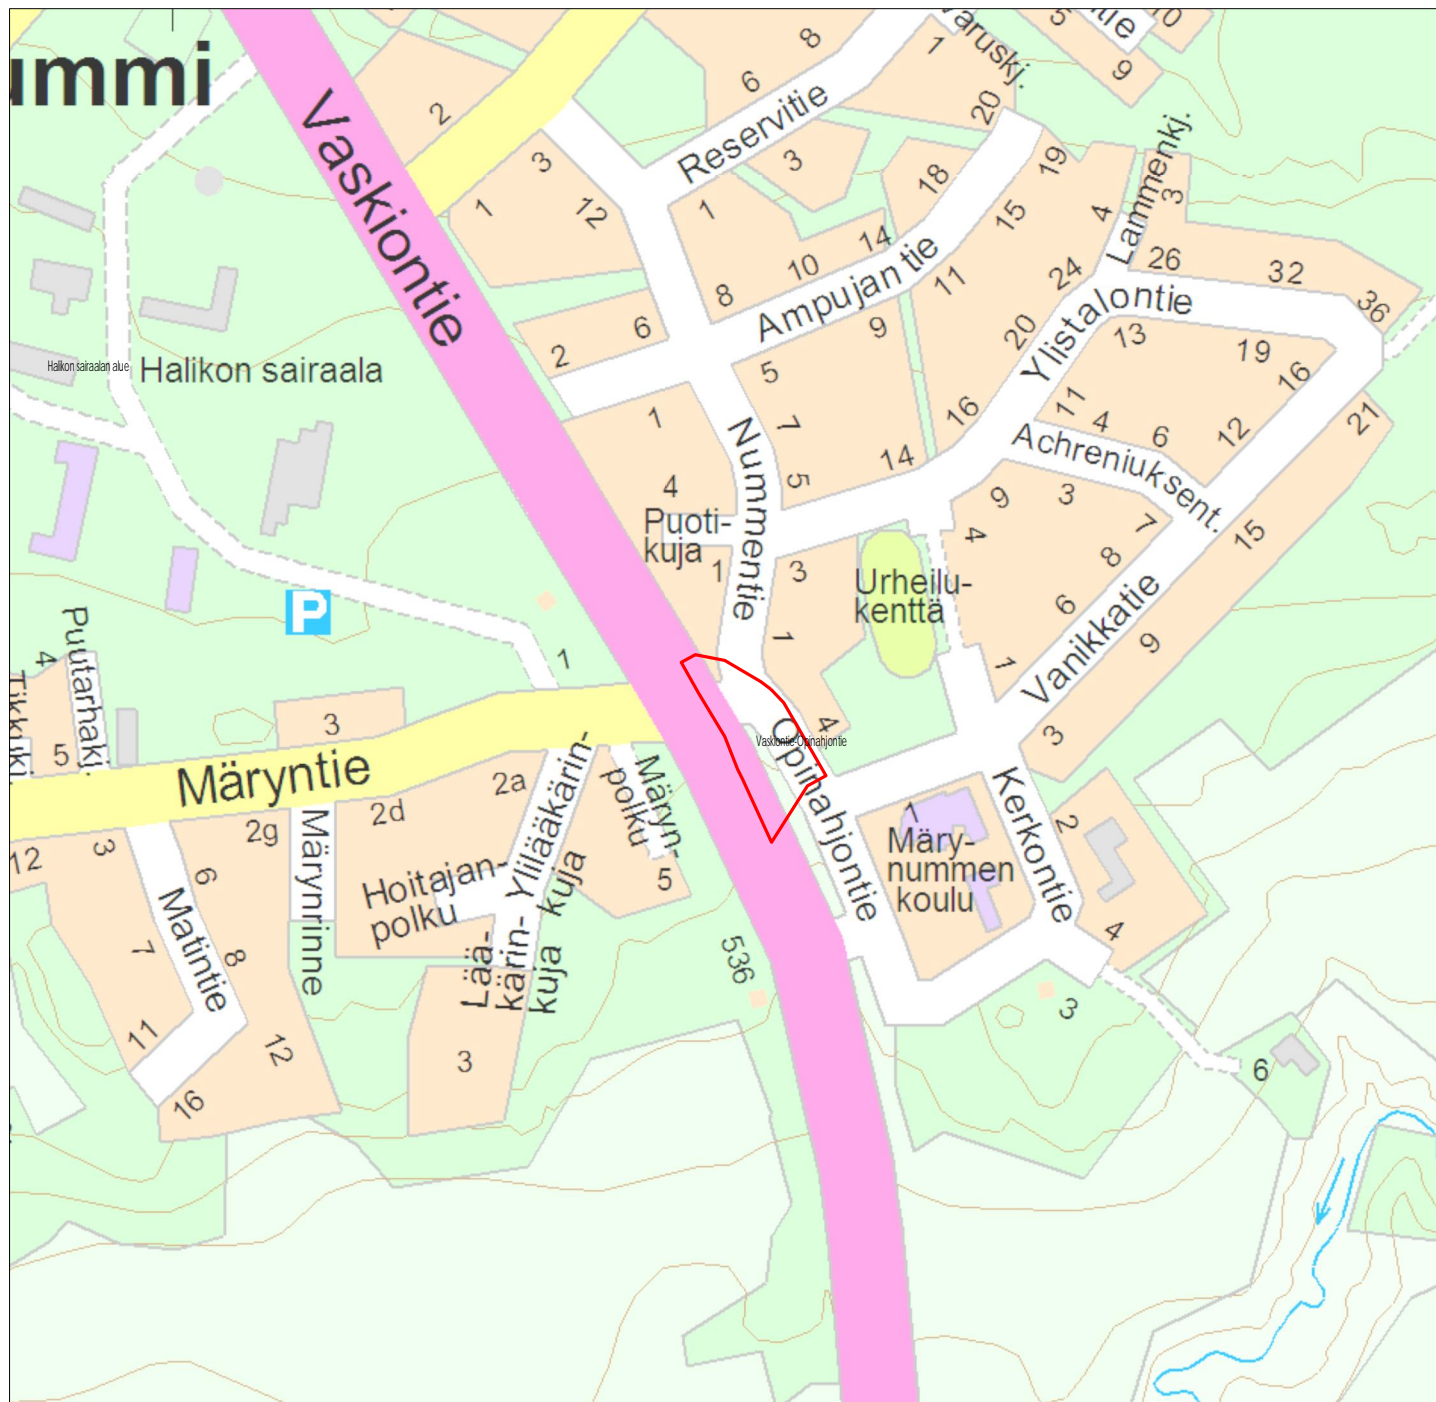

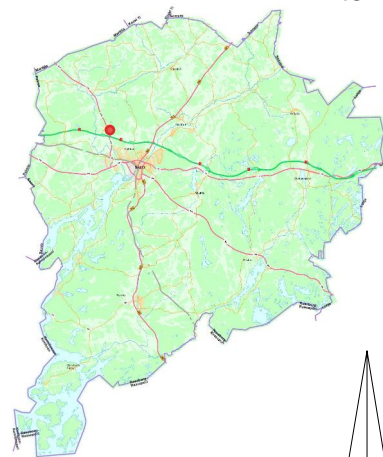




Maankäyttöpalvelut




© Salo kaupunki ja MML, 2021

Vaskiontie-Opinahjontie asemakaavan muutos

Ympäristökartta
1:5000
18.11.2021

 -  Yksityisen omistamat alueet
-  Kaupungin vuokraamat alueet
-  Kaupungin haltuunotetut alueet
-  Kaupungin omistamat alueet
-  Valtion omistamat alueet




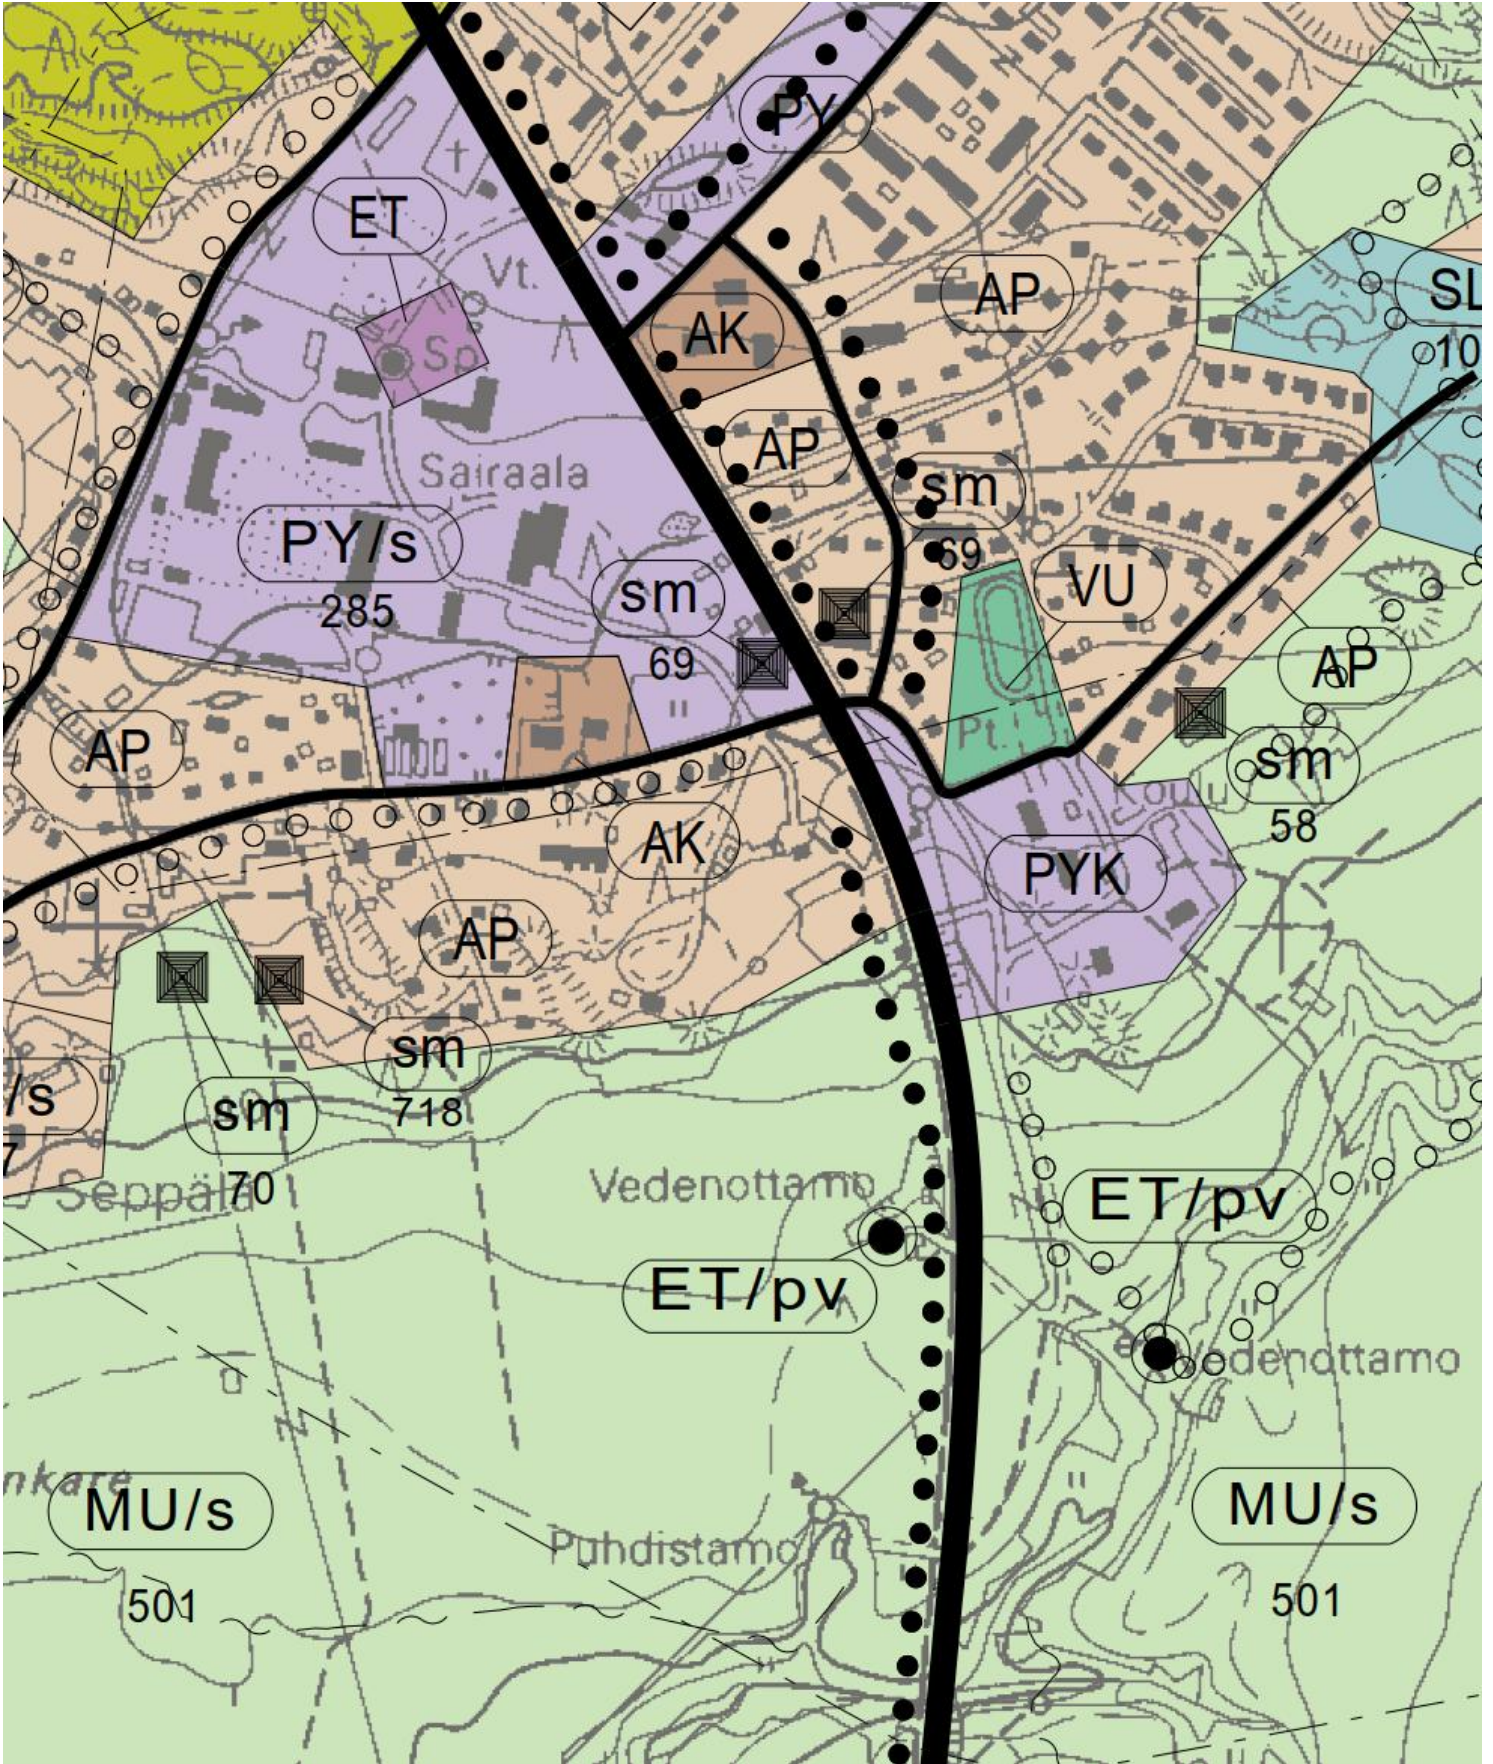

Ote Halikon keskustan osayleiskaavasta




Maankäyttöpalvelut

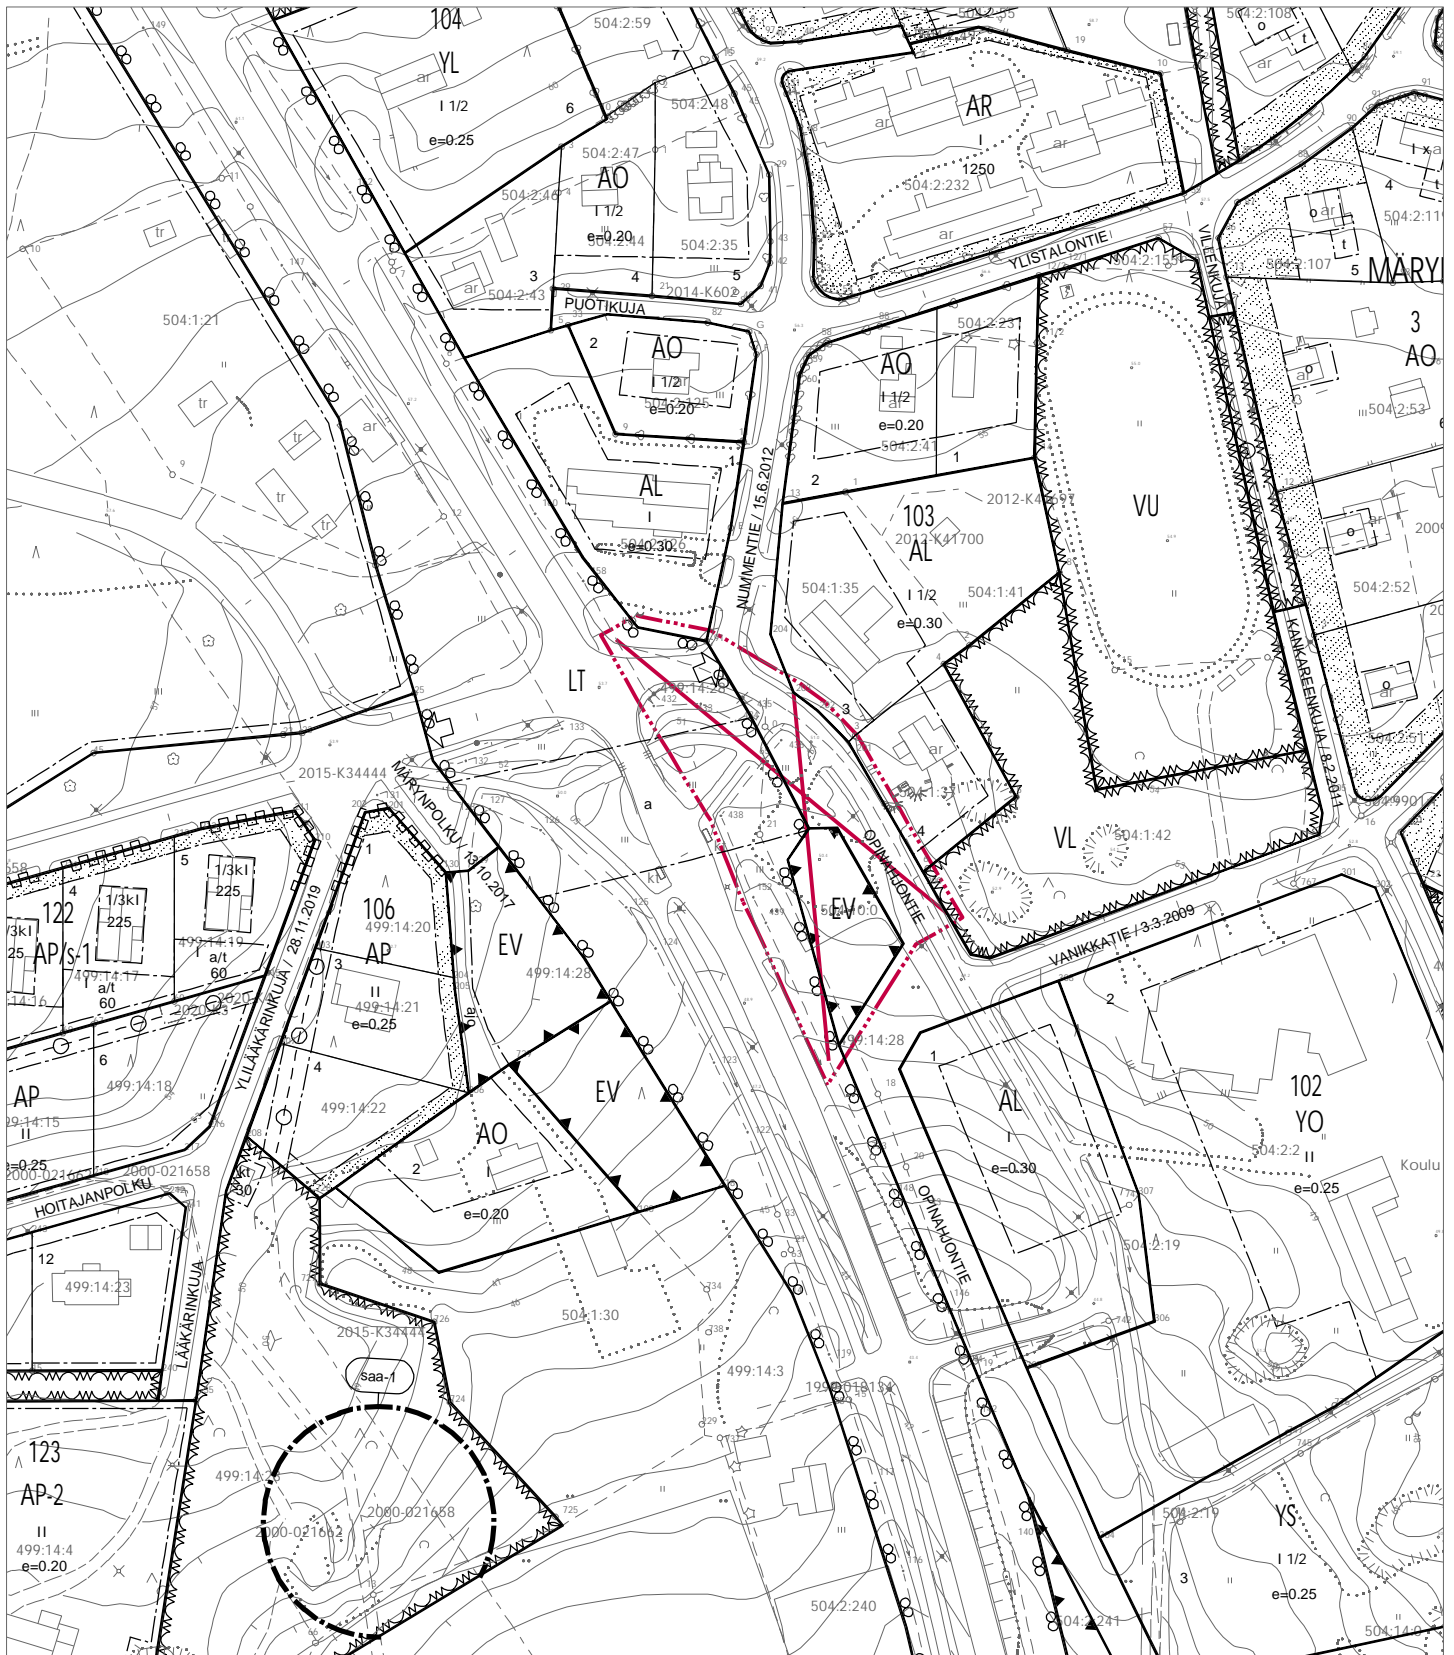

© Salo kaupunki ja MML, 2021

Vaskiontie-Opinahjontie asemakaavan muutos
Poistuva kaava
1:2000
17.11.2021

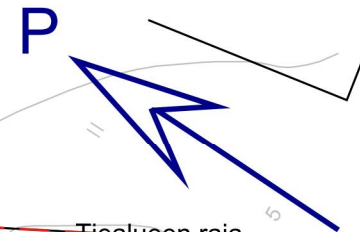

Muinaisjäännösalue
tunnus no. 73010053

Liittymä kaupalle
leveys 2.0 / 1.5m

Suoja-alueen raja

Ehdotettu liikennealueen raja
= tiealueen raja

Tiealueen raja
= Nykyinen tiealueen raja

Yhdistetty tie- ja
kevytkaide

J1

K1

Rumpu 2

Vaskiontie

Rumpu 1
(200 M)

pl 30

M1


K6

Hulevesien viivytysalue

Tiealueen raja
= Nykyinen tiealueen raja

Pohjaveden havaintoputki
(tarkka sijainti ei tiedossa)

**Asemakaavan muutos
Vaskiontie-Opinahjontie**
**Ote nähtävillä olleesta
tiesuunnitelmapakartasta 1:1000**

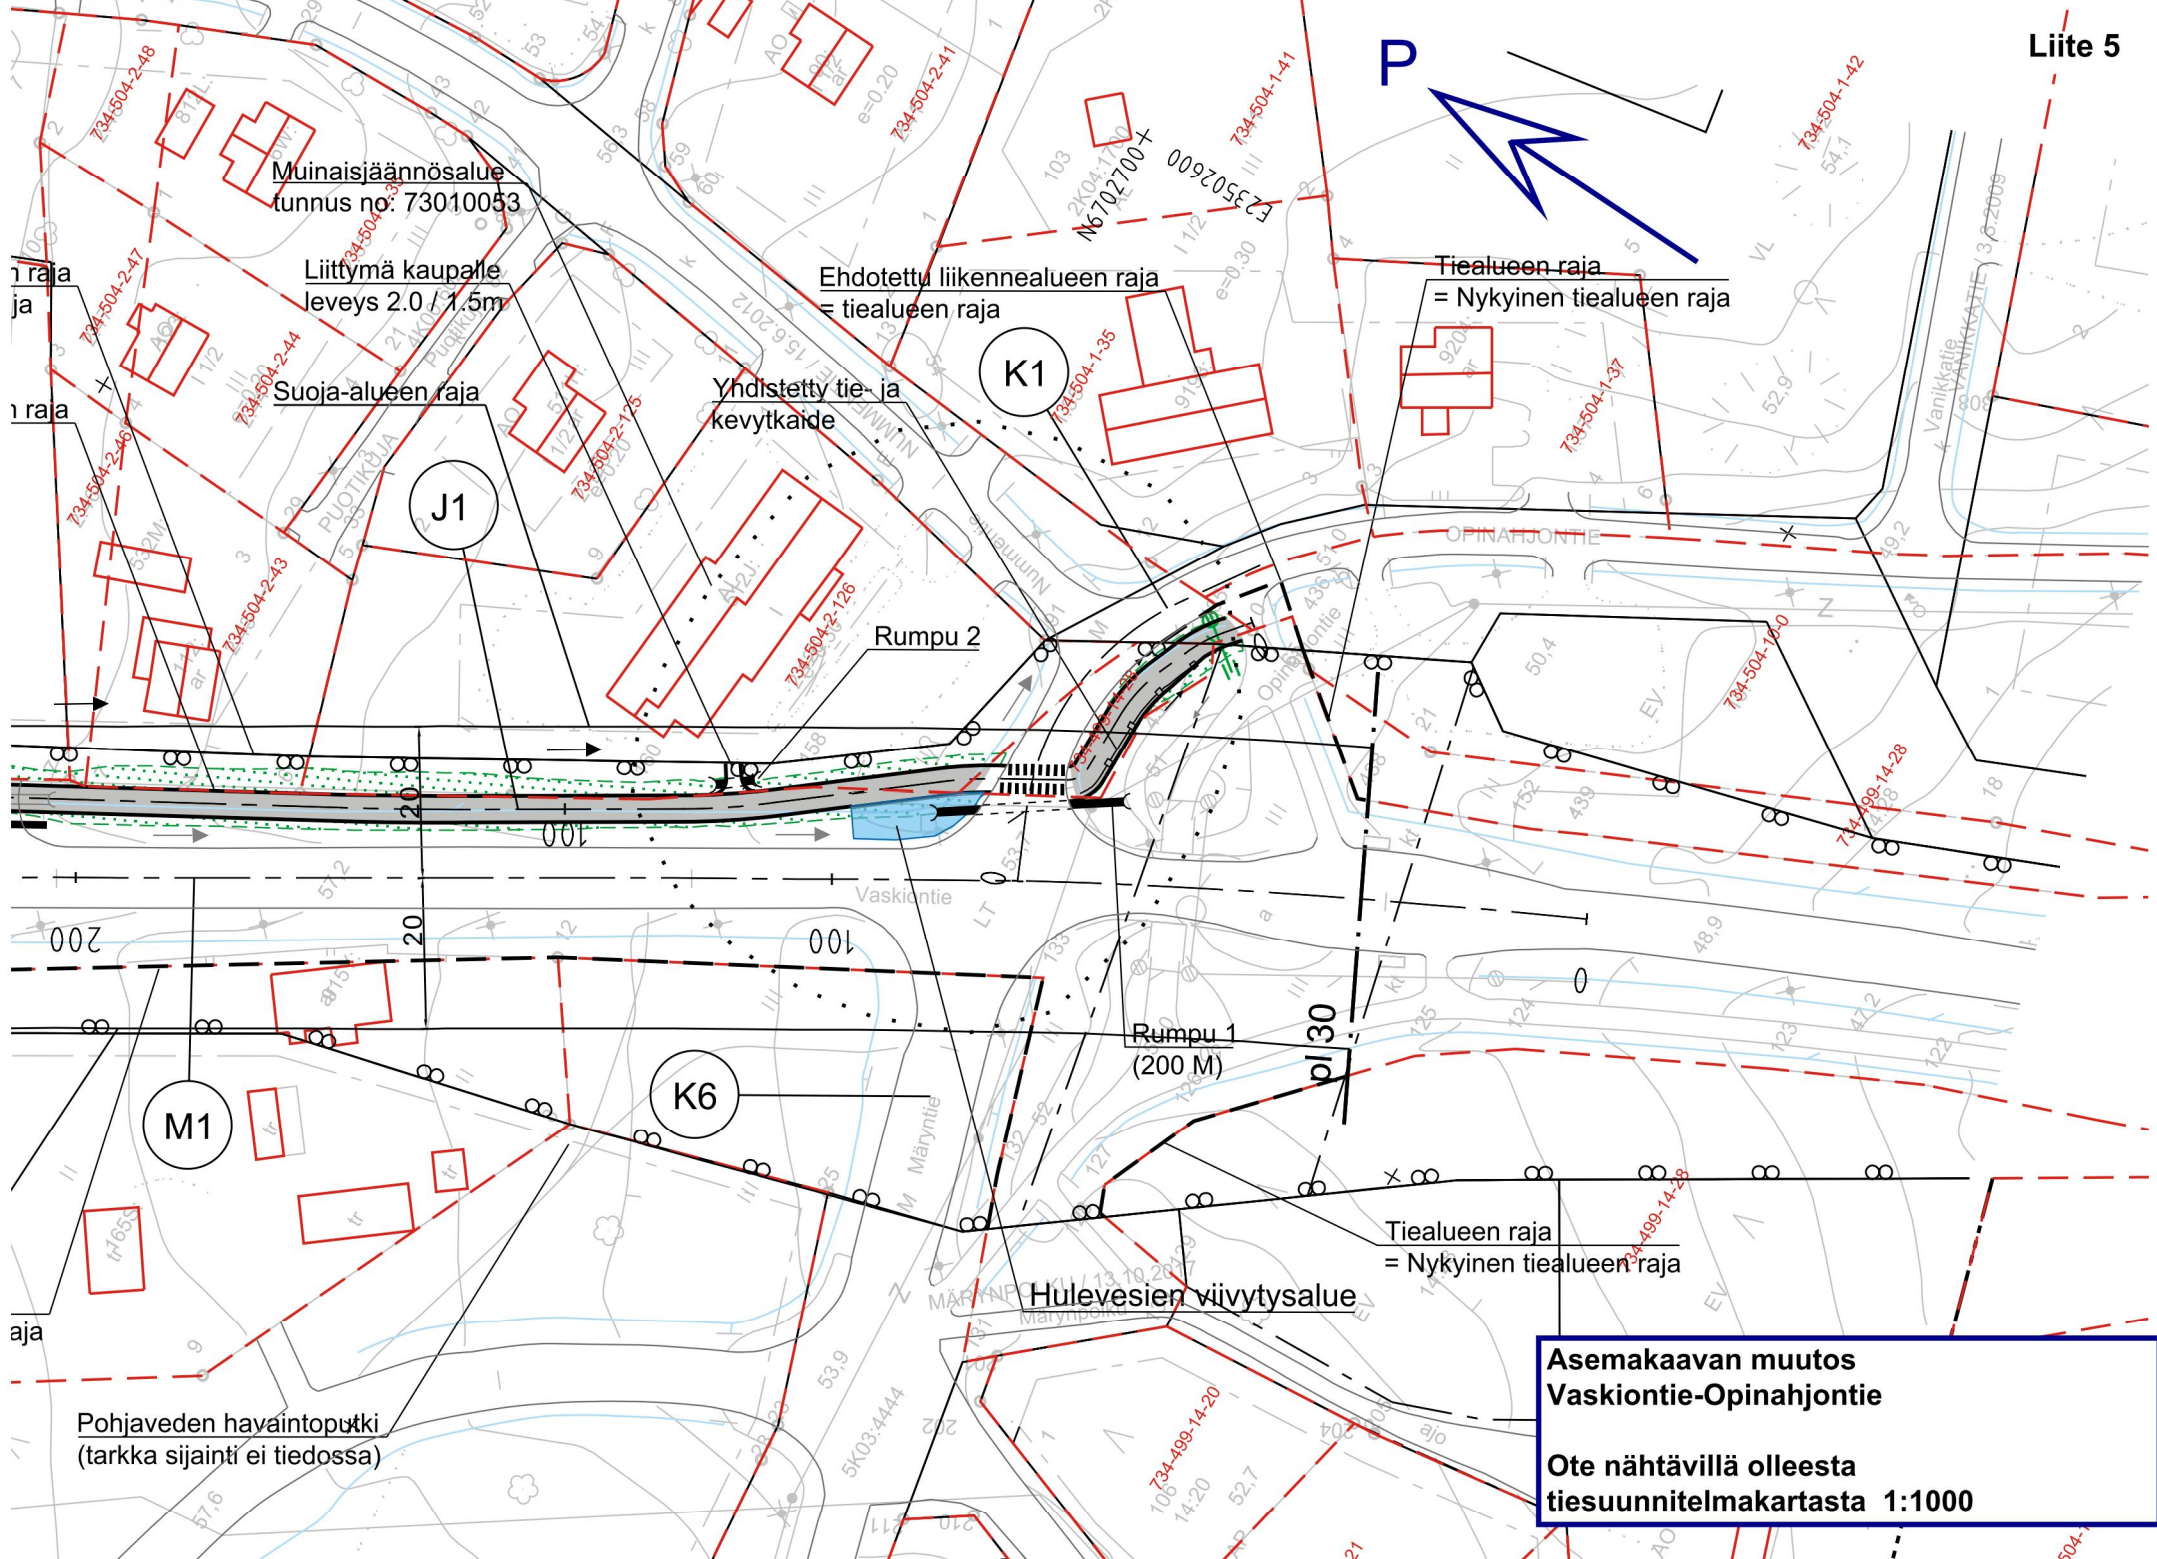

Asemakaavan seurantalomake

Asemakaavan perustiedot ja yhteenveto

Kunta	734 Salo	Täyttämispvm	26.11.2021
Kaavan nimi	Vaskiontie-Opinahjontie		
Hyväksymispvm		Ehdotuspvm	
Hyväksyjä		Vireilletulosta ilm. pvm	17.11.2021
Hyväksymispykälä		Kunnan kaavatunnus	
Generoitu kaavatunnus			
Kaava-alueen pinta-ala [ha]	0,3979	Uusi asemakaavan pinta-ala [ha]	
Maanalaisen tilojen pinta-ala [ha]		Asemakaavan muutoksen pinta-ala [ha]	

Ranta-asemakaava Rantaviivan pituus [km]

Rakennuspaikat [lkm]	Omarantaiset	Ei-omarantaiset
Lomarakennuspaikat [lkm]	Omarantaiset	Ei-omarantaiset


Aluevaraukset	Pinta-ala [ha]	Pinta-ala [%]	Kerrosala [k-m ²]	Tehokkuus [e]	Pinta-alan muut. [ha +/-]	Kerrosalan muut. [k-m ² +/-]
Yhteensä	0,3979	100,0			0,0000	
A yhteensä						
P yhteensä						
Y yhteensä						
C yhteensä						
K yhteensä						
T yhteensä						
V yhteensä						
R yhteensä						
L yhteensä	0,1975	49,6			-0,1103	
E yhteensä	0,2004	50,4			0,1103	
S yhteensä						
M yhteensä						
W yhteensä						

Maanalaiset tilat	Pinta-ala [ha]	Pinta-ala [%]	Kerrosala [k-m ²]	Pinta-alan muut. [ha +/-]	Kerrosalan muut. [k-m ² +/-]
Yhteensä					

Rakennussuojelu	Suojellut rakennukset		Suojeltujen rakennusten muutos	
	[lkm]	[k-m ²]	[lkm +/-]	[k-m ² +/-]
Yhteensä				

Alamerkinntät

Aluevaraukset	Pinta-ala [ha]	Pinta-ala [%]	Kerrosala [k-m ²]	Tehokkuus [e]	Pinta-alan muut. [ha +/-]	Kerrosalan muut. [k-m ² +/-]
Yhteensä	0,3979	100,0			0,0000	
A yhteensä						
P yhteensä						
Y yhteensä						
C yhteensä						
K yhteensä						
T yhteensä						
V yhteensä						
R yhteensä						
L yhteensä	0,1975	49,6			-0,1103	
Kadut	0,0952	48,2			-0,0343	
LT	0,1023	51,8			-0,0760	
E yhteensä	0,2004	50,4			0,1103	
EV	0,2004	100,0			0,1103	
S yhteensä						
M yhteensä						
W yhteensä						

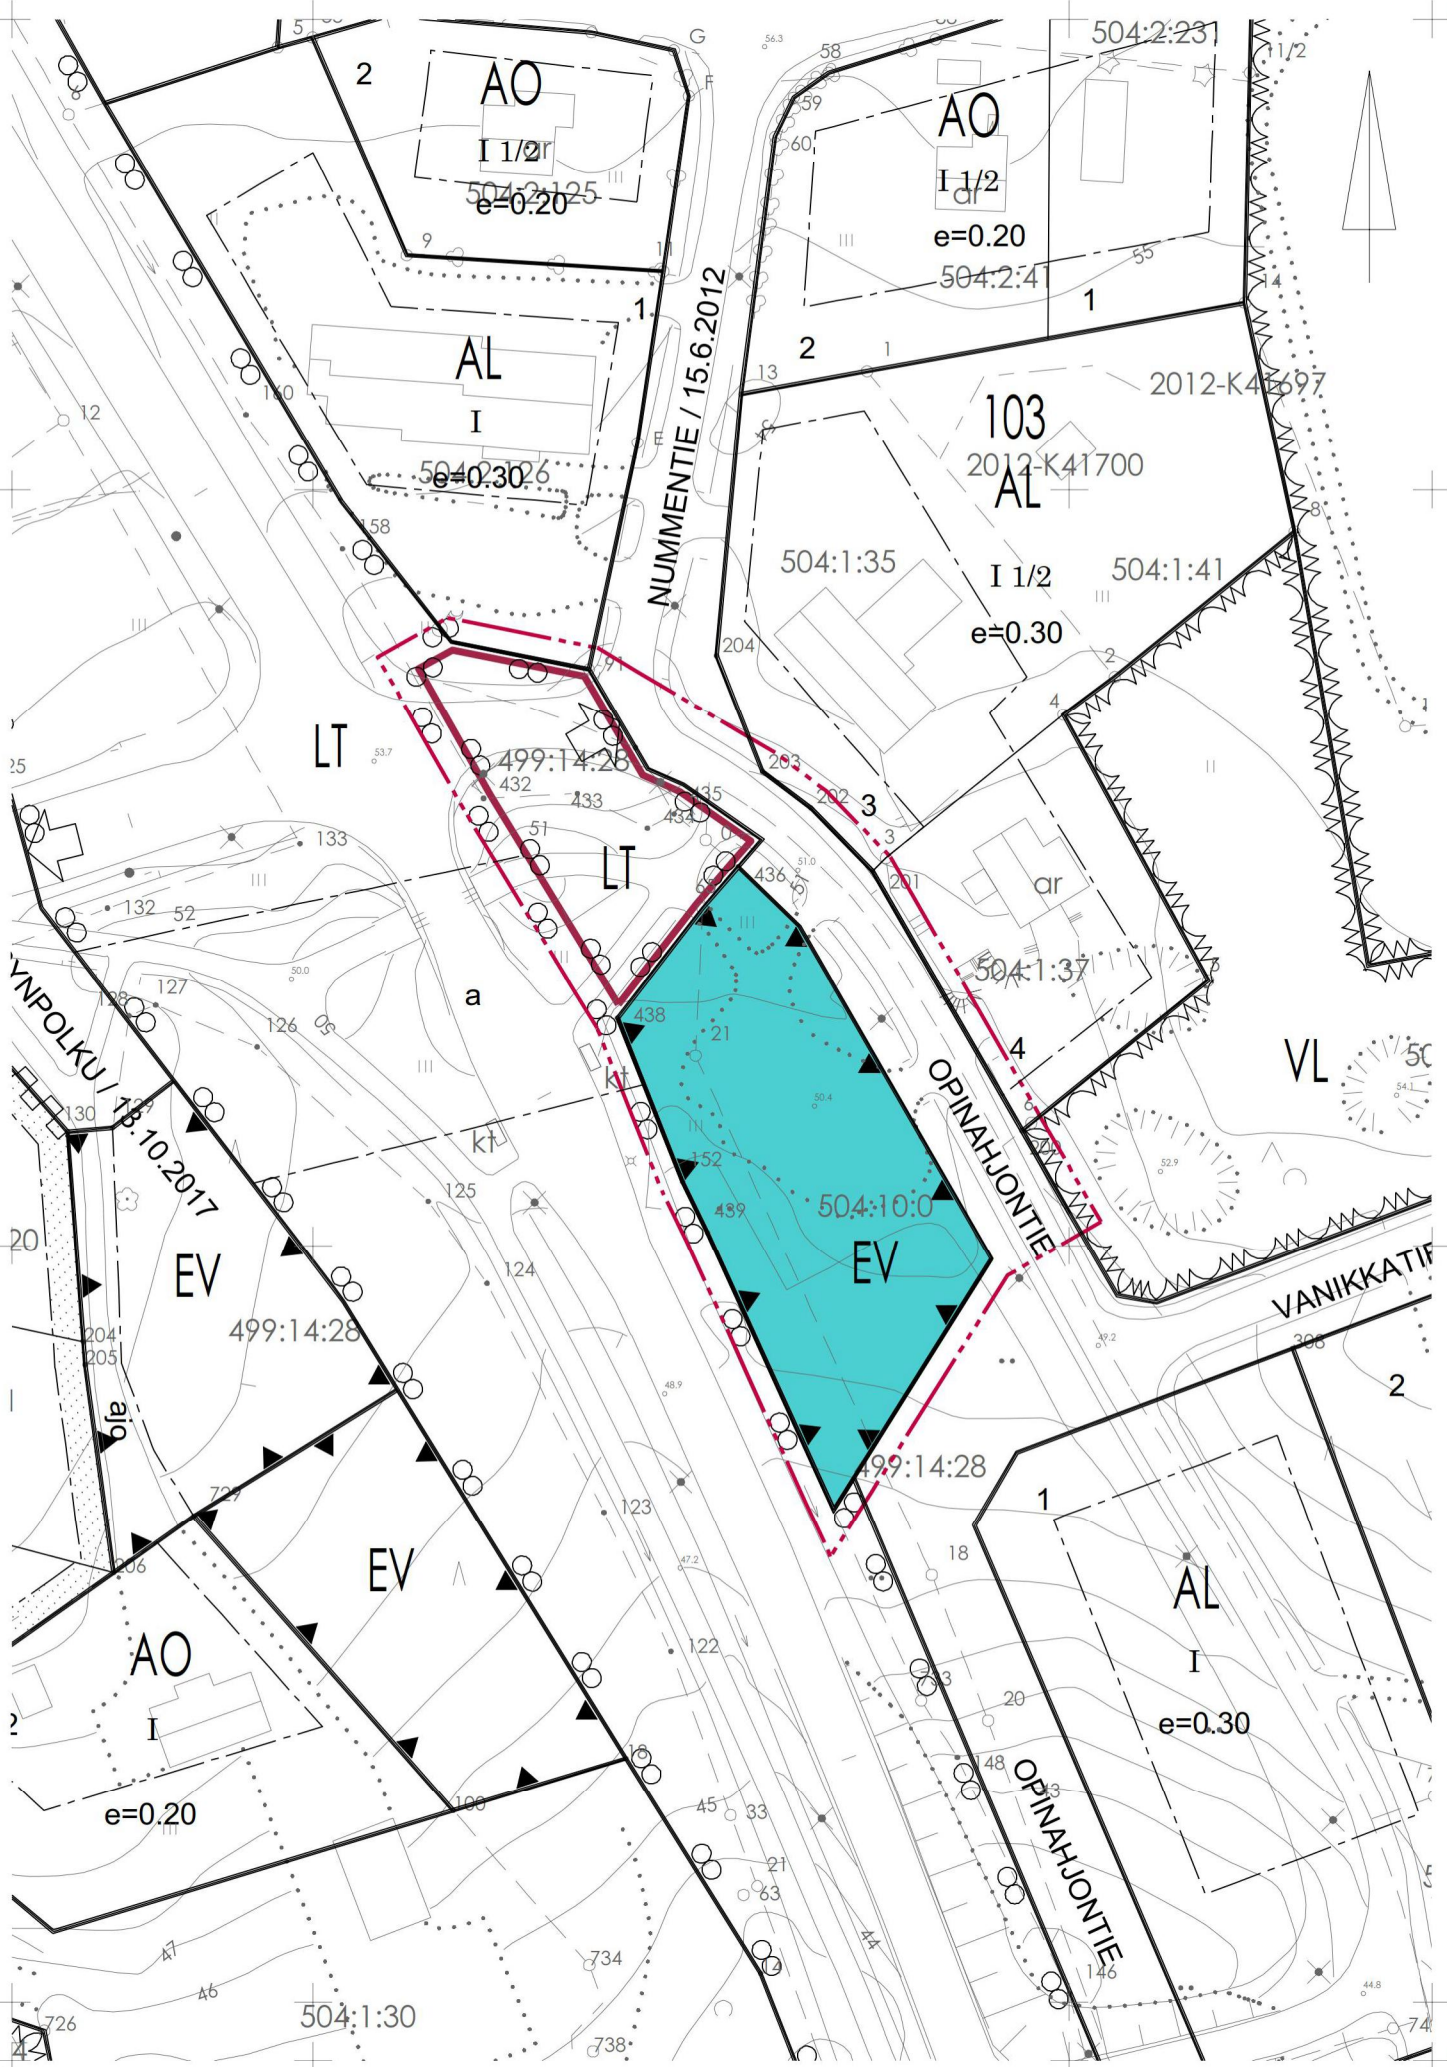



Kaavamääräykset:

Maantien alue.



Suojaviheralue.



3 m kaava-alueen rajan ulkopuolella oleva punainen viiva.




Korttelin, korttelinosan ja alueen raja.

OPINAHJONTIE

Kadun, tien, katuaukion, torin, puiston tai muun yleisen alueen nimi.



Katu.

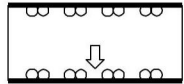

Ajoneuvoliittymän likimääräinen sijainti.