
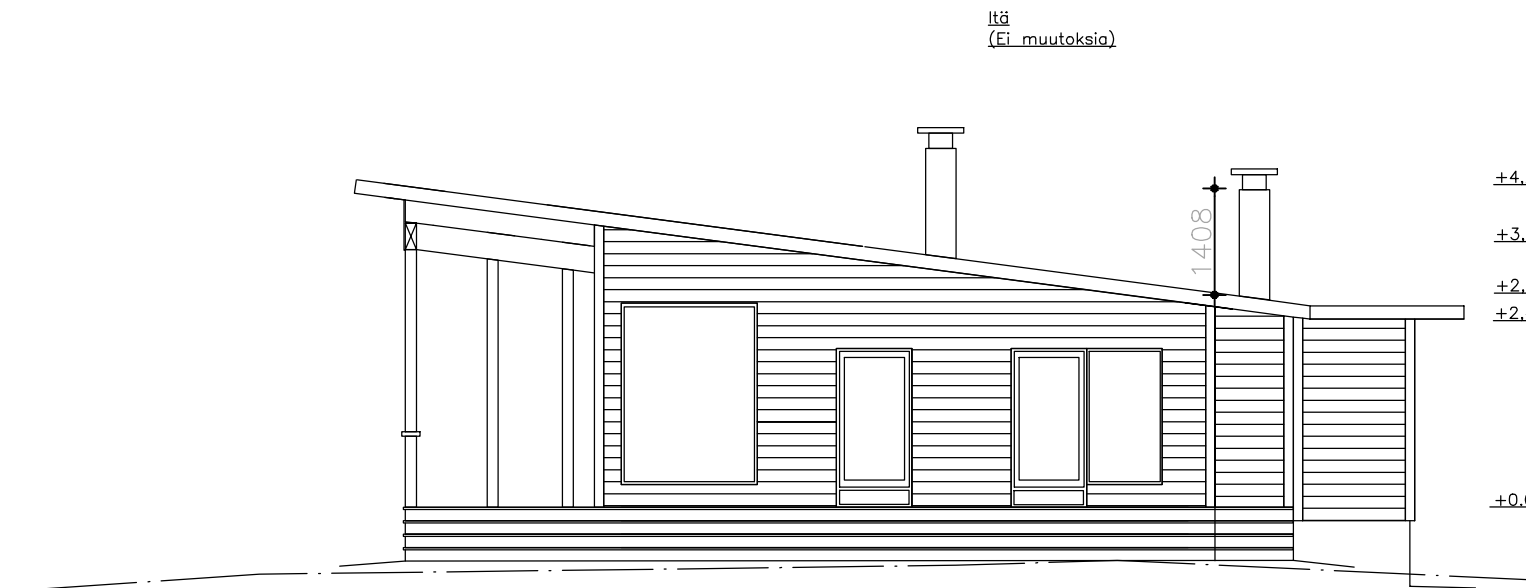


Uusi osa nodattaa vanhan osan värityksiä:  
 1 Huopa: Harmaa  
 2 Vaakapaneli: Ruskea  
 3 Rästyslaudat: Ruskea  
 4 Sokkeli, harkko: Harmaa, käsittelemätön

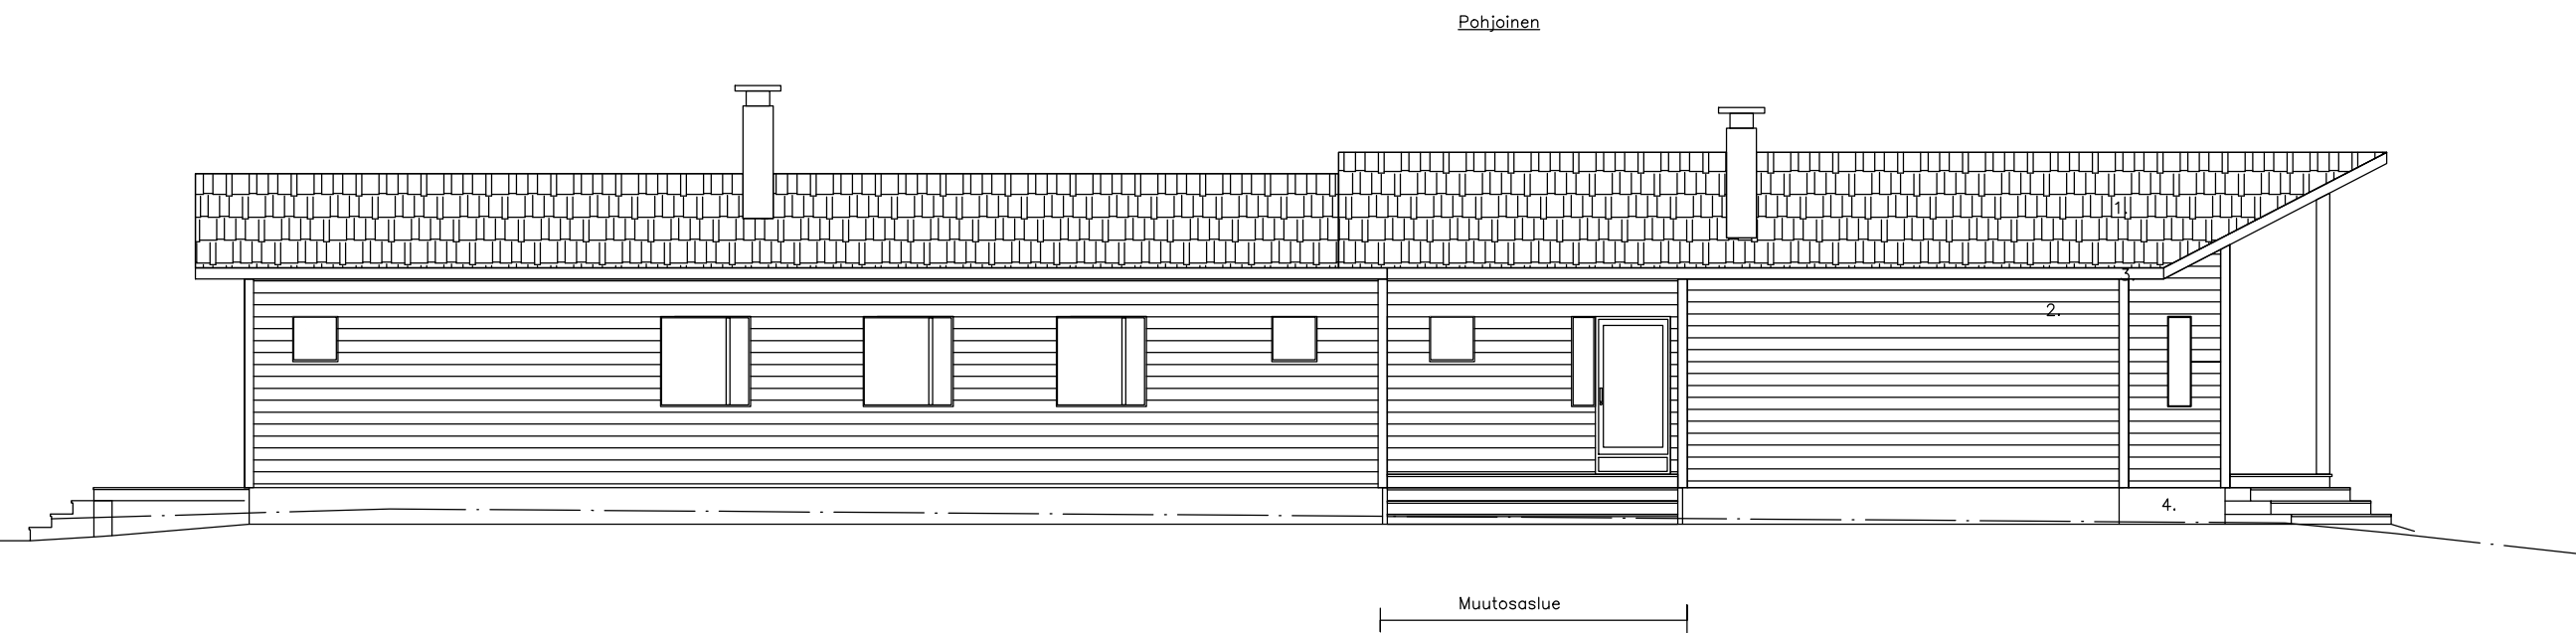

Sokkeliin verhous > 500 mm maanpinnasta kun puu, muuten > 300 mm.  
 Kaiteet ja vesikattovarusteet asetusten mukaan.

Kaupunginosa/Kylä Söderby	Kartelli/Tila Svedstrand	Tontti/Rtavo 734-795-1-124	Viranomaisten arkistointimerkintöjä varten
Rakennusluokitus Muutos	Rakennuskohteen nimi ja osoite Talo Kaskenpalo Bransrydjövägen 15-4 25640 Förby	Pääpiirustus Pääpiirustus	2(3) Mittakaavat
Suunnittelija Kurt Westberg, rkm Finnholmsvägen 80-1 25640 Förby p.0500.765911 20.07.2022 <i>Kurt Westberg</i>	Suunniteluola, työn numero ja piirustuksen numero ARK	2	Päiväys Pirtti Suunnittelija Kurt Westberg rkm.