

734-674-10-4

metsää

734-674-10-2

VANHA sauna 14 m² puretaan

LOMA-AS

UUSI LOMA-ASUNTO, noin 100 m²

Kantoveden ohjaus kivipesään

UUSI SAUNA 30 m²


734-674-876-6

Saarijärvi

734-674-10-6

734-674-1-175

734-674-10-6

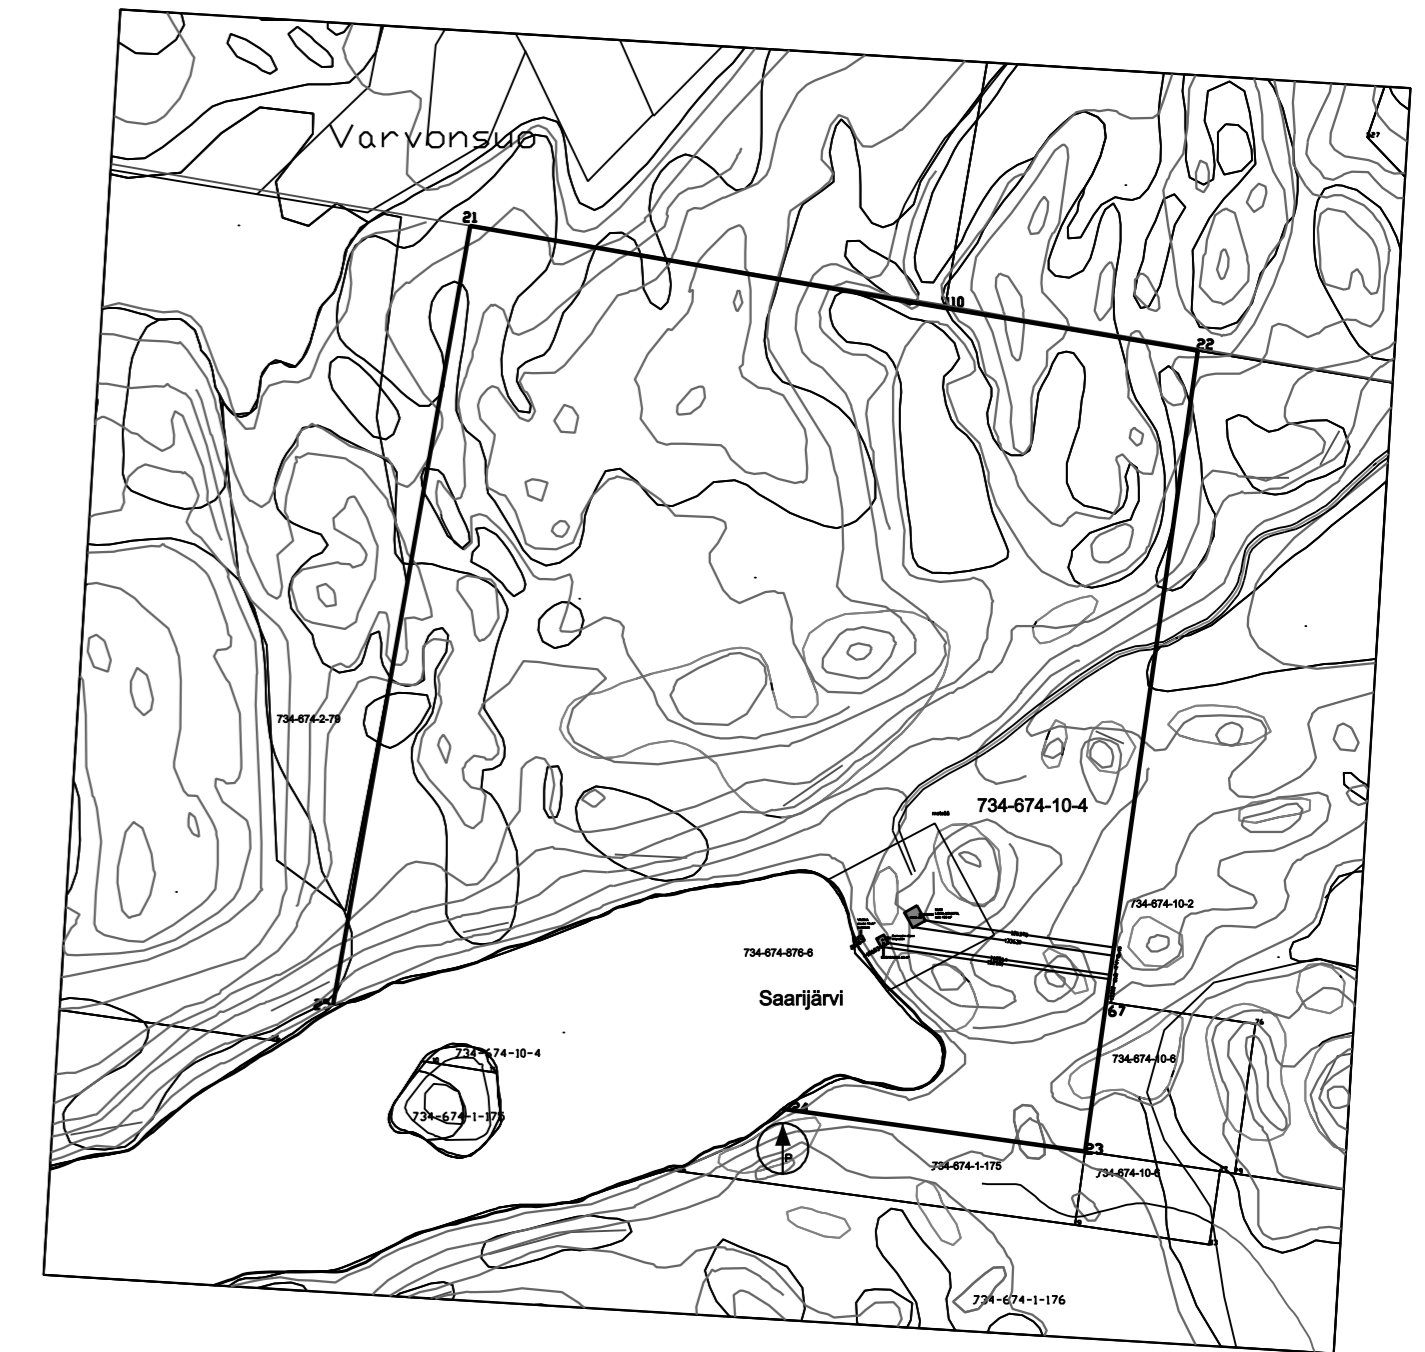


KIINTEISTÖLLE 734-674-10-4 HAETAAN SUUNNITTELUTARVERATKAISUA

TAVOITTEENA RAKENTAA:

- Loma-asunto n. 100 m²
- Saunarakennus n. 30 m²
- Vanha sauna 14 m² puretaan

- Paloluokka P3
- Uusi jätevesijärjestelmä loma-asunnon harmaille vesille
- Saunan kantovedet imeytetään kivipesään
- Hulevedet imeytetään omalle tontille
- Oma (pora)kaivo

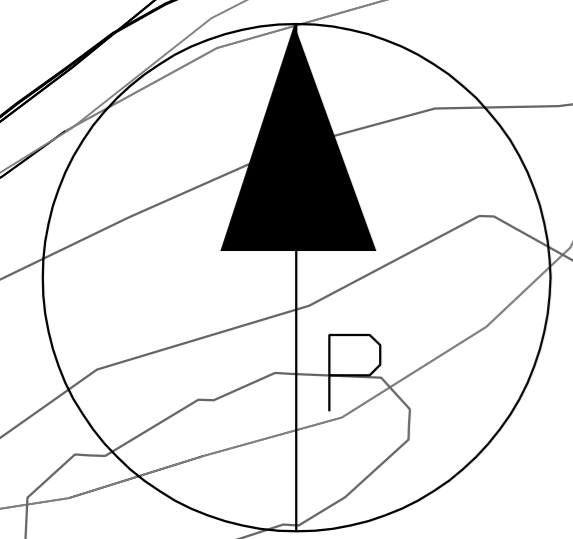

TUNN.	LUKUM.	MUUTOS	NIMI.	PVM
Kaupunginosa/Kylä	Korttel/Tila	Tontti/Rno	Viranomaisten merkintä	
734-674	10	4		
Rakennuksen numero/Rakennuksen numero/Rakennustunnus/Rakennustunnukset				
Rakennustalherä	UUDISRAKENNUS	Piirustaja	PÄÄPIIRUSTUS	Julkaisu no
Rakennuskohde	Vihervuori Raija&Timo Loma-asunto ja mökki Päivärinntie 25370 PERTTELI	Piirustuksen sisältö	ASEMAPIIRUSTUS Laaja kartta koko kiinteistöstä	Mittakaava 1:500 1:5000
Suunnittelijan yhteystiedot yritys, osoite ja puhelinnumero	INSINOORITOIMISTO TRÄSK OY Metsäpönttie 20, 24260 SALO gsm 0400-534 905, teemu@trask.fi	Työnumero	Piirustuksen tunnus	Muutos
		0622	01	
Vastuullinen suunnittelija nimi, tutkinto, oikeus ja päiväys			Suunnittelu	Tiedosto
Teemu Trask, RI 3.2.2022			ARK	