


KUIVATUS

SV: 102

vas.


oik.

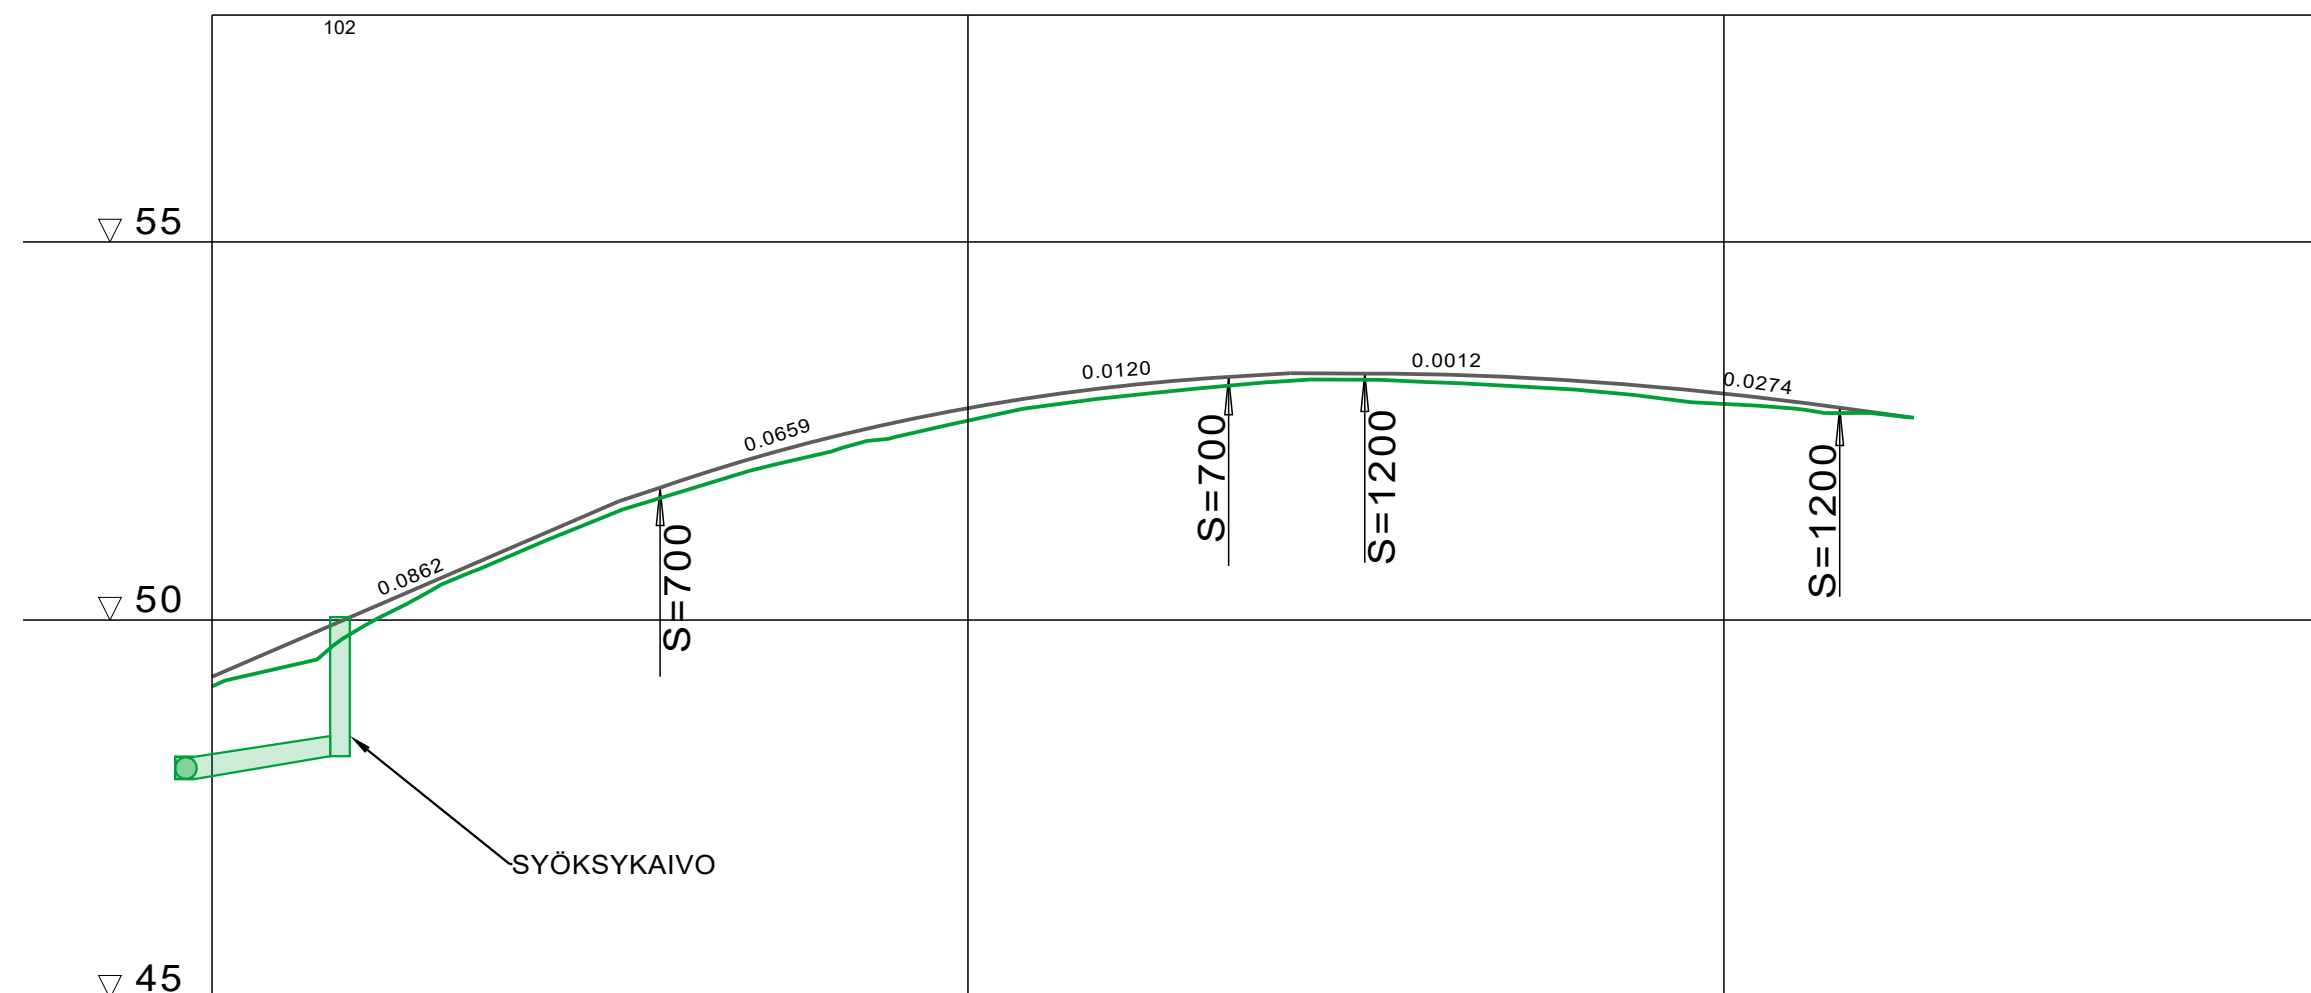

VESIJOHTO	LAEN KORKEUS PUTKEN MITAT, LAATU	
	PAALU	
HULEVESIVIAMÄRI	SISÄPOHJAN KORKEUS PUTKEN MITAT, LAATU	47.90
	PAALU KAIVOVÄLI, KALTEVUUS	-1.65 / 8.5
JÄTEVESIVIAMÄRI	SISÄPOHJAN KORKEUS PUTKEN MITAT, LAATU	
	PAALU KAIVOVÄLI, KALTEVUUS	
PUTKIEN PERUSTAMISTAPA		
PÄÄLLYSRAKENNE		
MATKA		0.00
KALTEVUUS / PYÖRISTYSSÄDE		0.0862 / 26.91 / 0.0659 / 26.91 / 0.0120 / 37.60 / 0.0012 / 67.124 / 0.0274 / 107.166
TASAUSVIVIAN KORKEUS		49.25 / 49.68 / 50.11 / 50.54 / 50.97 / 51.41 / 51.77 / 52.08 / 52.36 / 52.59 / 52.79 / 52.96 / 53.09 / 53.18 / 53.25 / 53.26 / 53.25 / 53.22 / 53.16 / 53.09 / 52.99 / 52.88 / 52.74 / 52.58
MAANPINNAN KORKEUS		49.12 / 49.39 / 49.92 / 50.45 / 50.87 / 51.29 / 51.63 / 51.94 / 52.18 / 52.41 / 52.64 / 52.83 / 52.96 / 53.06 / 53.15 / 53.18 / 53.15 / 53.10 / 53.05 / 52.95 / 52.86 / 52.79 / 52.73
PAALUTUS		0 / 25 / 50 / 75 / 100 / 125
KAAREVUUS		Sr / 15.09 / Sr / 45.32 / Sr / 12.58
AJORADAN SIVUKALTEVUUS		

TYYPPIPOIKKILEIKKAUS


1:100

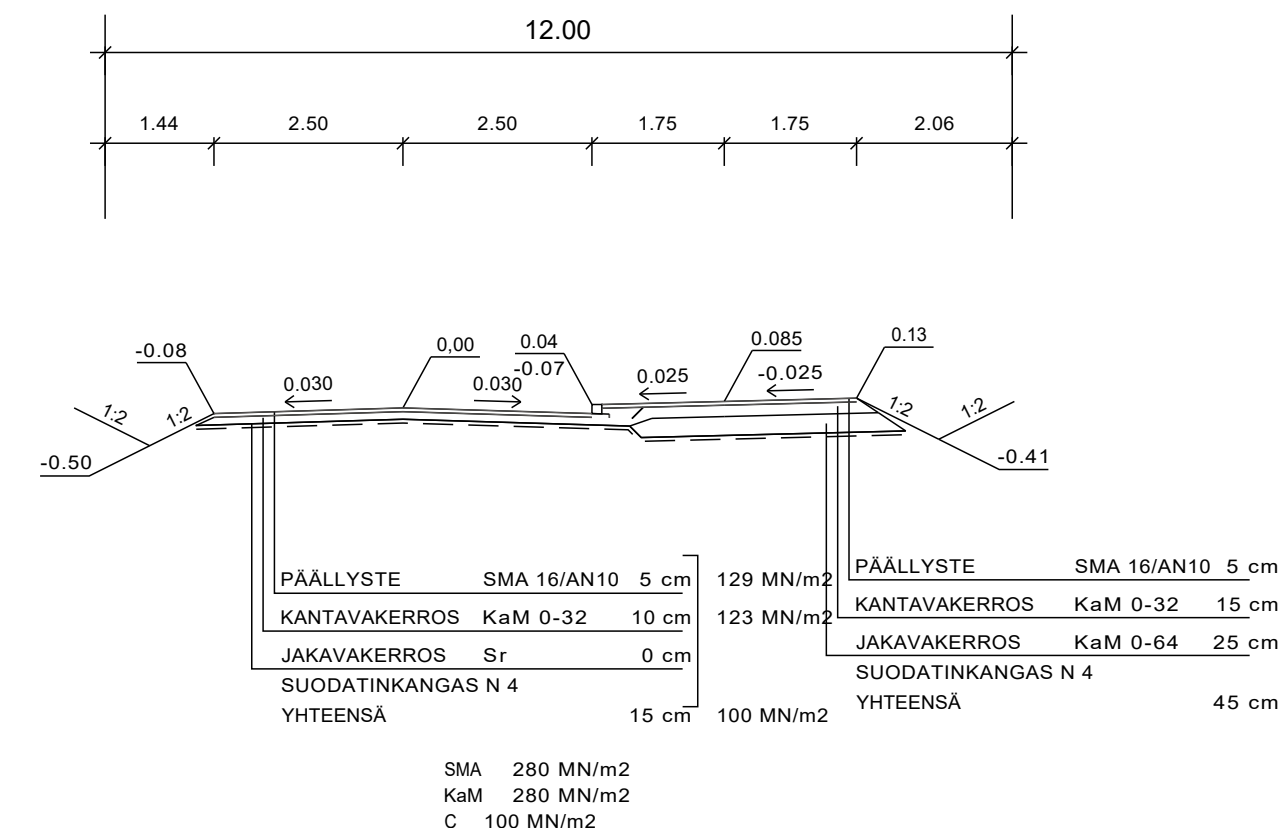

Piirustus

VANIKKATIE KATUSUUNNITELMA VÄLILLÄ
OPINAHJONTIE-KANKAREENKUJA

PITUUSLEIKKAUS JA TYYPPIPOIKKILEIKKAUS

Suhde 1:500 / 1:100	Suunn./Piirt. M.Söderholm	Muutos
Päiväys 5.1.2022		Hyväksytty kaup.keh. Itk:ssa
 SALON KAUPUNGIN KAUPUNKIKEHITYSPALVELUT YLEISTEN ALUEIDEN YLLÄPITO JA KEHITTÄMINEN Hornintie 2-4, 24800 Halikko, Puh. 02-7781		Liittyvän piirustuksen nro ARKISTONRO