


KUIVATUS

SV: 1:2

vas.


oik.

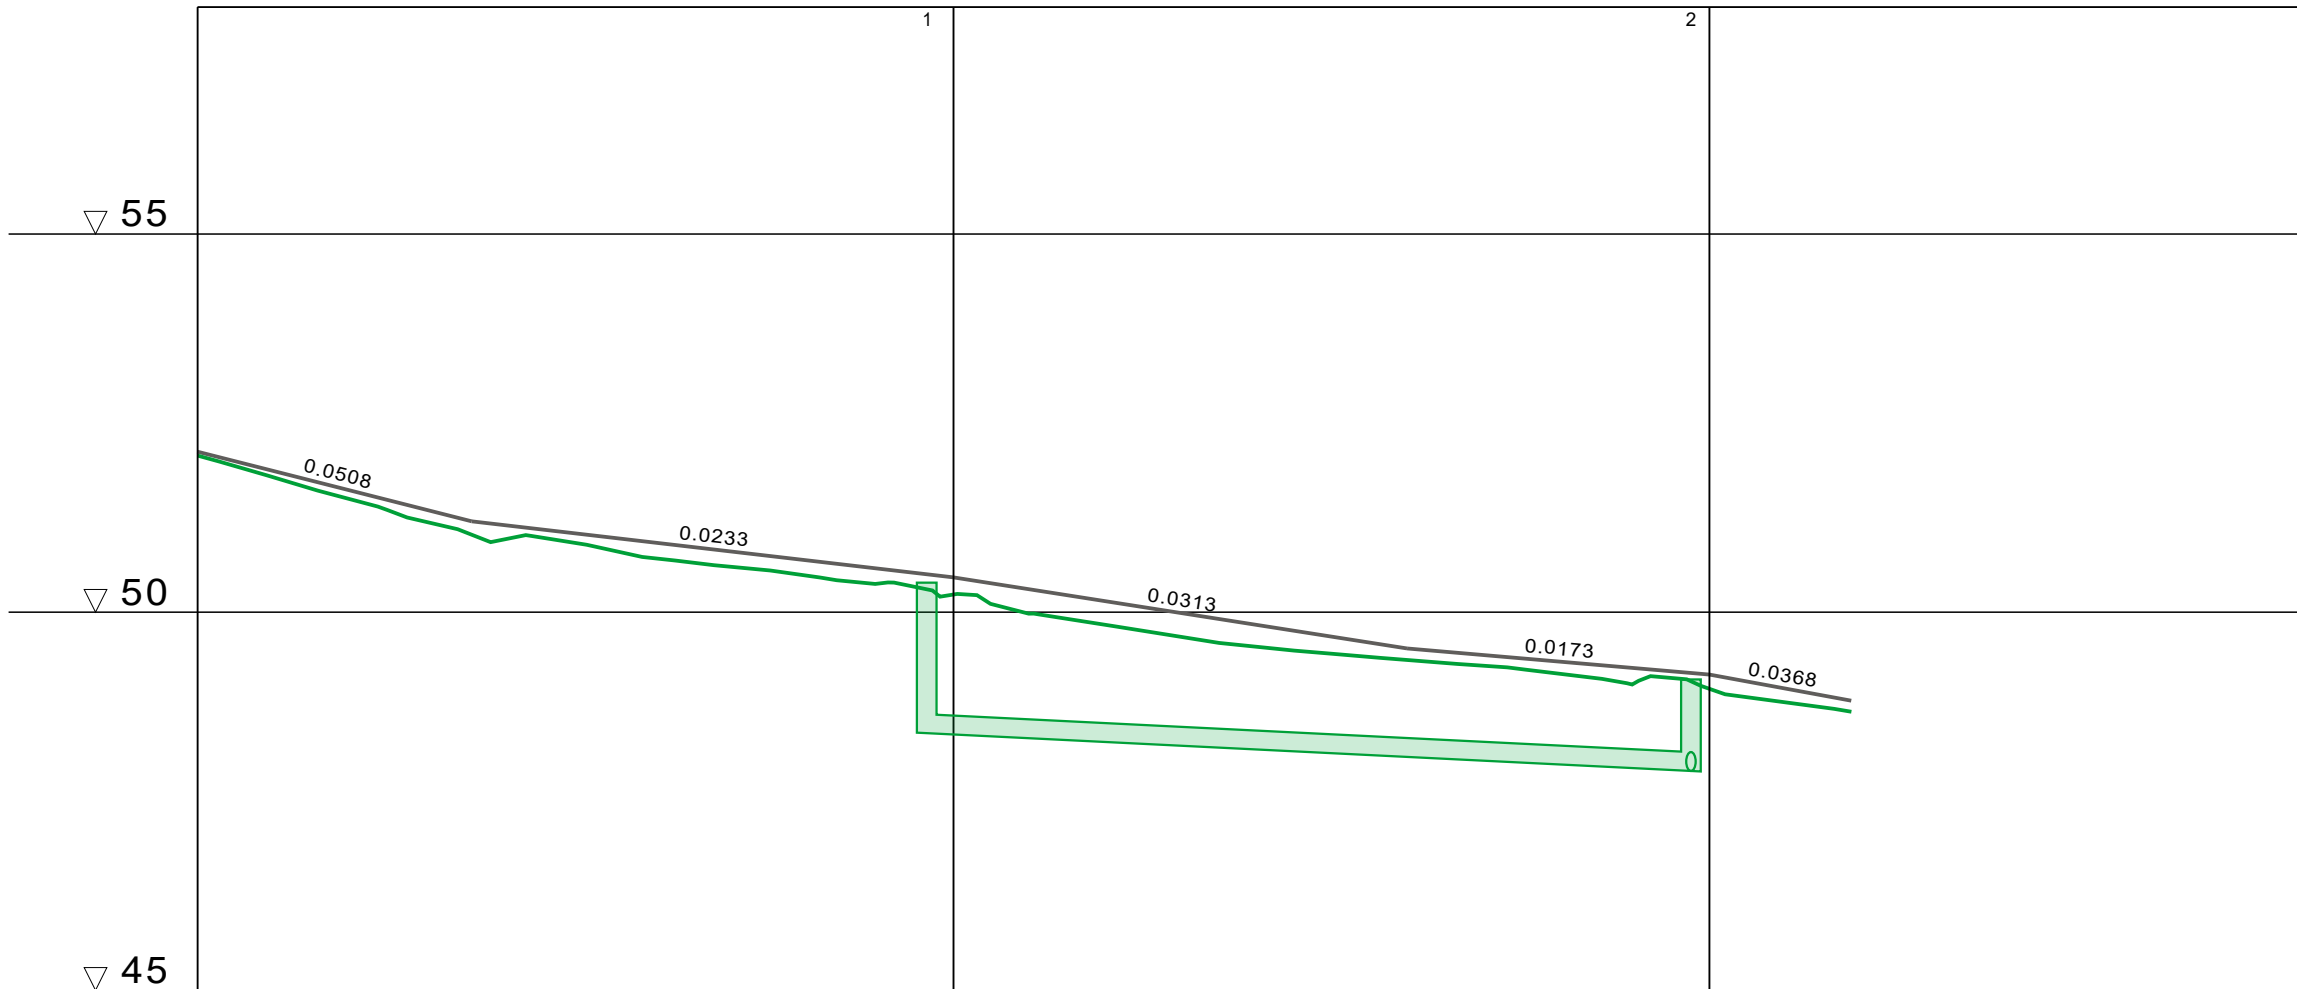

VESIJOHTO	LAEN KORKEUS PUTKEN MITAT, LAATU	
	PAALU	
HULEVESIVIAMÄRI	SISÄPOHJAN KORKEUS PUTKEN MITAT, LAATU	48.40
	PAALU KAIVOVÄLI, KALTEVUUS	250 PEH
JÄTEVESIVIAMÄRI	SISÄPOHJAN KORKEUS PUTKEN MITAT, LAATU	47.90
	PAALU KAIVOVÄLI, KALTEVUUS	47.90
PUTKIEN PERUSTAMISTAPA		
PÄÄLLYSRAKENNE		
MATKA		0 18.15 18.13 31.84 49.97 30.03 80.00 20.00 100.00 9.38 109.38
KALTEVUUS / PYÖRISTYSSÄDE		-0.02 -0.0508 18.13 -0.0233 49.97 -0.0313 80.00 -0.0173 100.00 -0.0368 109.38
TASAUSVIIVAN KORKEUS		52.12 51.87 51.61 51.36 51.16 51.04 50.93 50.81 50.69 50.58 50.46 50.30 50.15 49.99 49.83 49.68 49.52 49.43 49.35 49.26 49.17 48.99 48.99 48.68
MAANPINNAN KORKEUS		52.07 51.78 51.50 51.20 50.95 50.91 50.72 50.61 50.49 50.38 50.23 49.98 49.83 49.67 49.54 49.45 49.37 49.29 49.19 49.06 48.99 48.81 48.68
PAALUTUS		0 R=51 25 R=55 50 R=81 75 100 125
KAAREVUUS		12.55 22.07 31.59 41.15 Sr 48.87 Sr 55.65 Sr 74.91 Sr 93.39
AJORADAN SIVUKALTEVUUS		

TYYPPIPOIKKILEIKKAUS

1:100

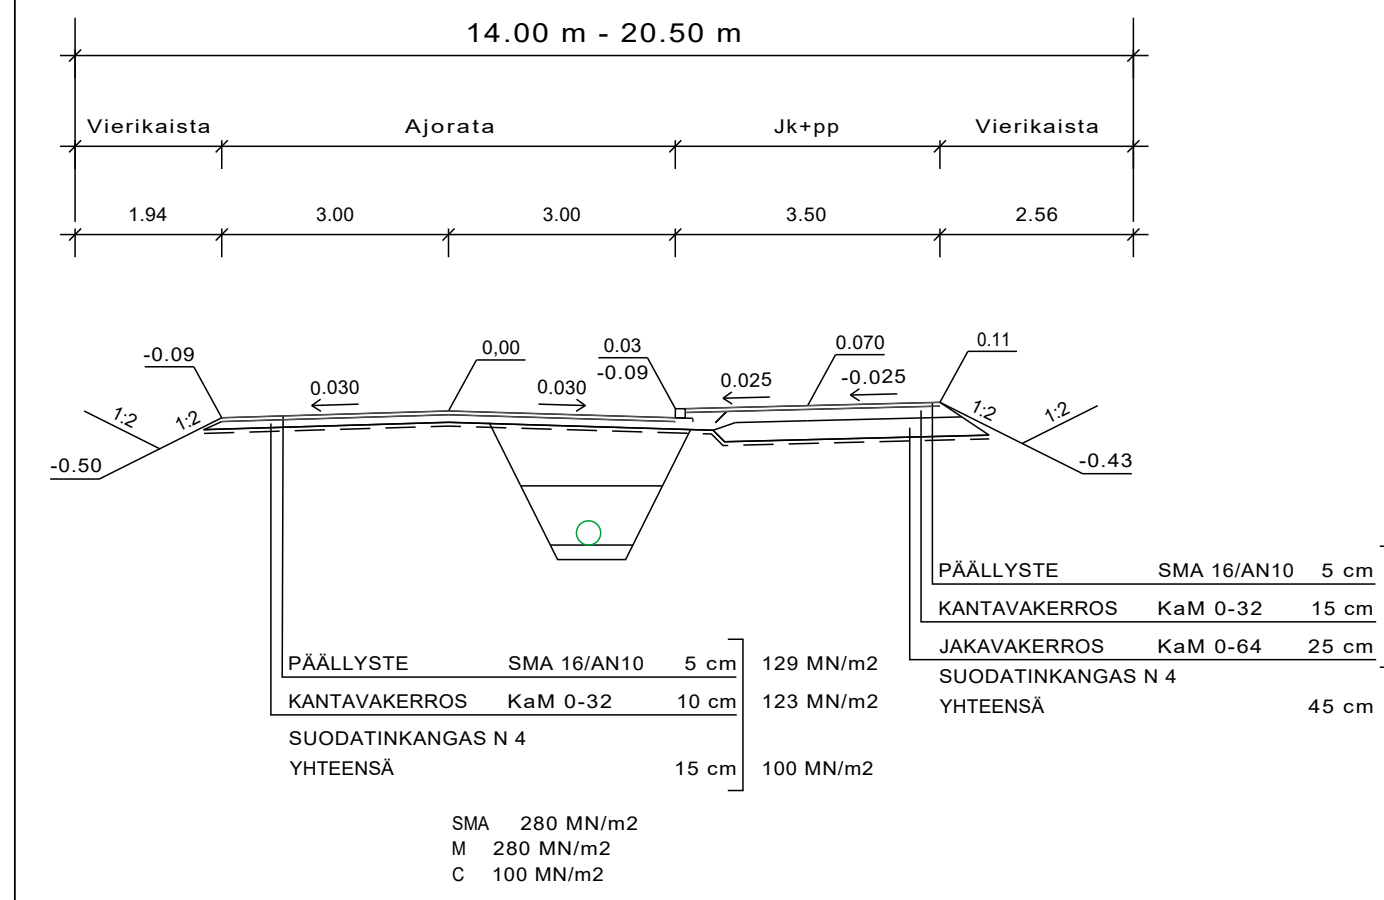

Piirustus

OPINAHJONTIEN KATUSUUNNITELMA

PITUUSLEIKKAUS JA TYYPPIPOIKKILEIKKAUS

Suhde	Suunn./Piirt.	Muutos
1:500 / 1:100	M.Söderholm	
Päiväys	Hyväksytty kaup.keh. Itk:ssa	
5.1.2021		

Liittyvän piirustuksen nro

ARKISTONRO

SALON KAUPUNGIN KAUPUNKIKEHITYSPALVELUT
YLEISTEN ALUEIDEN YLLÄPITO JA KEHITTÄMINEN
Hornintie 2-4, 24800 Halikko, Puh. 02-7781