


KUIVATUS

SV: 1 2

vas.


oik.

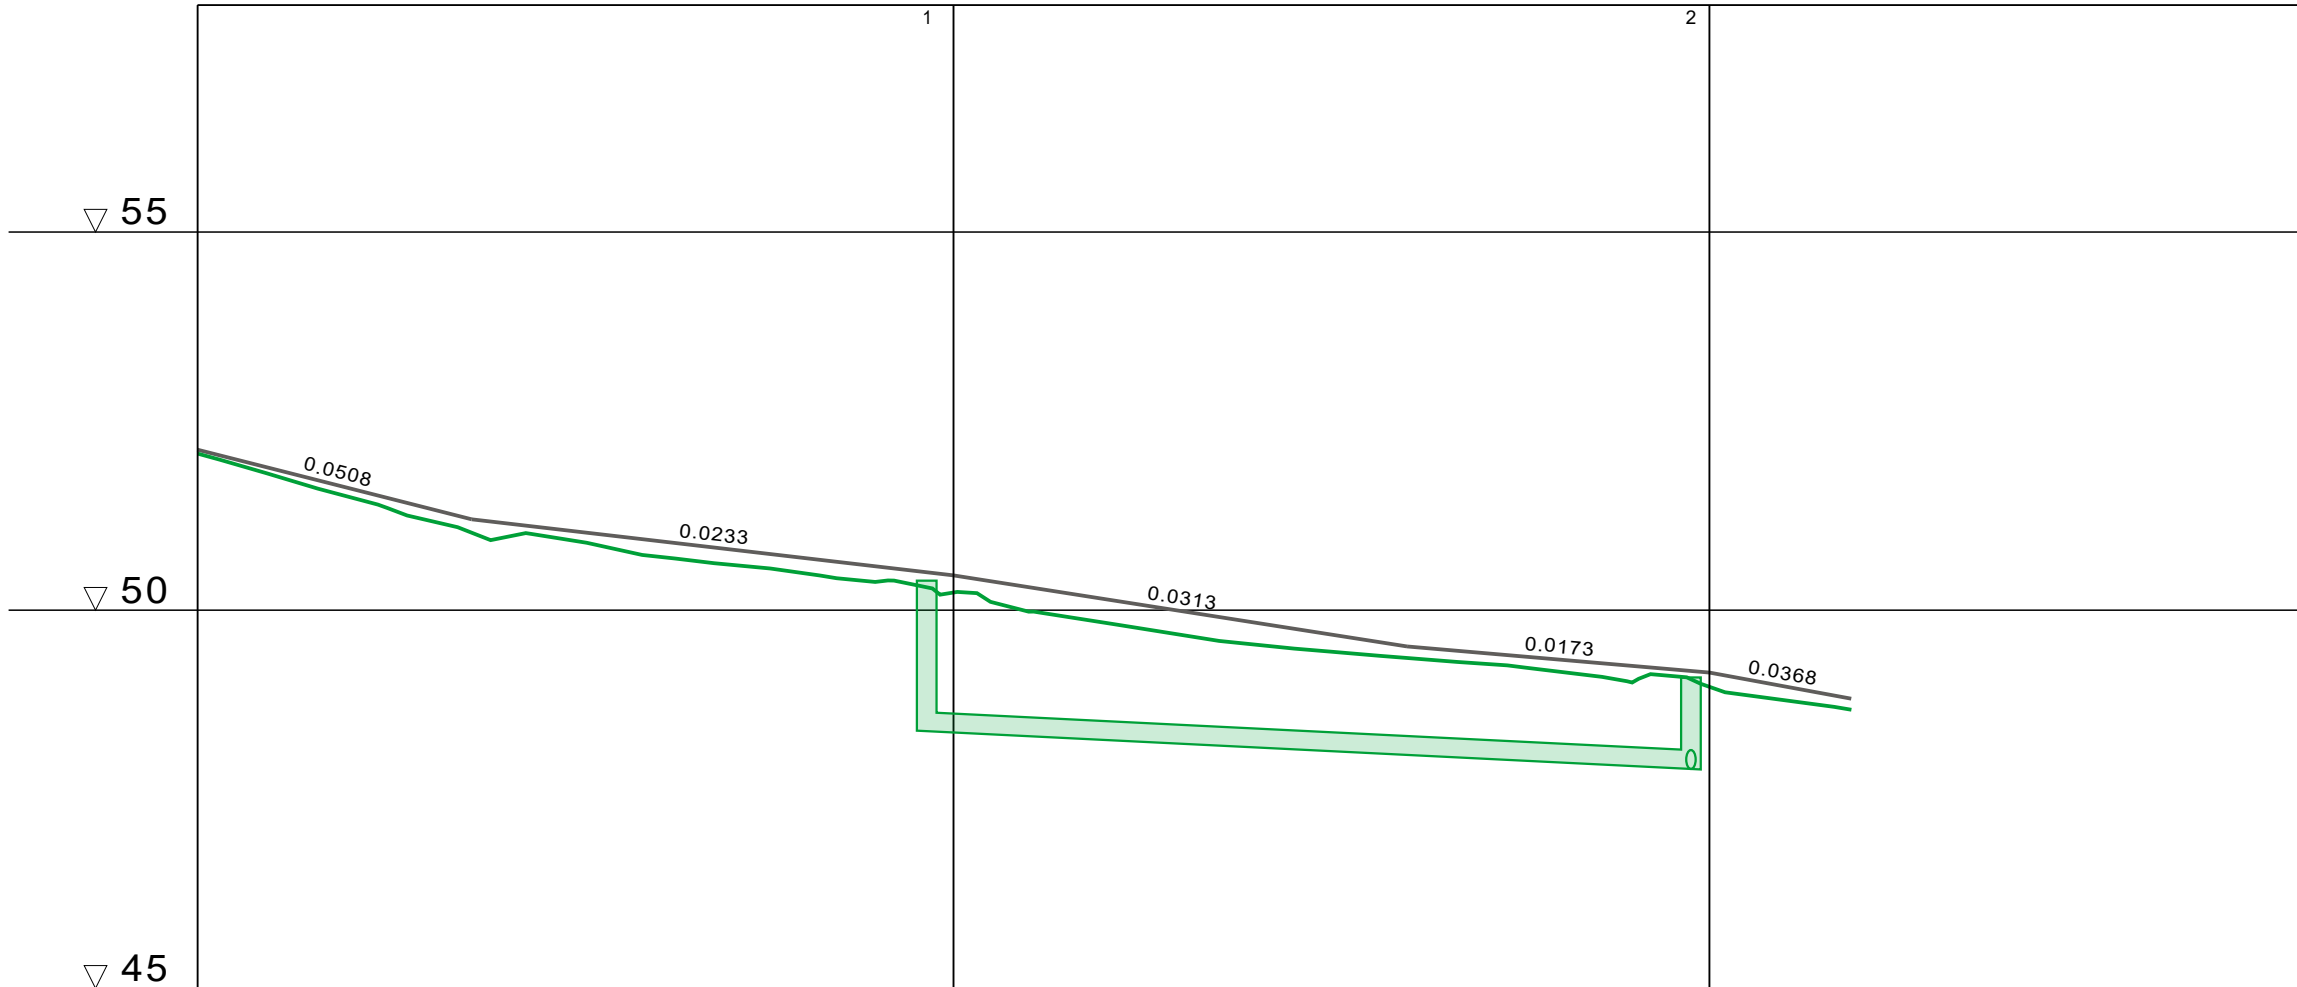

| | | |
|---------------------------|---|---|
| VESIJOHTO | LAEN KORKEUS PUTKEN MITAT, LAATU | |
| | PAALU | |
| HULEVESIVIAMÄRI | SISÄPOHJAN KORKEUS PUTKEN MITAT, LAATU | 48.40 250 PEH 47.90 47.90 |
| | PAALU KAIVOVÄLI, KALTEVUUS | 48 50.5/0.010 99 |
| JÄTEVESIVIAMÄRI | SISÄPOHJAN KORKEUS PUTKEN MITAT, LAATU | |
| | PAALU KAIVOVÄLI, KALTEVUUS | |
| PUTKIEN PERUSTAMISTAPA | | |
| PÄÄLLYSRAKENNE | | |
| MATKA | -0.02 | 18.15 18.13 31.84 49.97 30.03 80.00 20.00 100.00 9.38 109.38 |
| KALTEVUUS / PYÖRISTYSSÄDE | -0.0508 | 18.13 -0.0233 49.97 -0.0313 80.00 -0.0173 100.00 -0.0368 109.38 |
| TASAUSVIIVAN KORKEUS | 52.12 | 51.87 51.61 51.36 51.16 51.04 50.93 50.81 50.69 50.58 50.46 50.30 50.15 49.99 49.83 49.68 49.52 49.43 49.35 49.26 49.17 48.99 48.99 48.68 |
| MAANPINNAN KORKEUS | 52.07 | 51.78 51.50 51.20 50.95 50.91 50.72 50.61 50.49 50.38 50.23 49.98 49.83 49.67 49.54 49.45 49.37 49.29 49.19 49.06 48.99 48.81 48.68 |
| PAALUTUS | 0 | R=51 25 R=55 50 R=81 75 100 125 |
| KAAREVUUS | | 12.55 22.07 31.59 41.15 Sr 48.87 Sr 55.65 Sr 74.91 Sr 93.39 |
| AJORADAN SIVUKALTEVUUS | | |

TYYPPIPOIKKILEIKKAUS

1:100

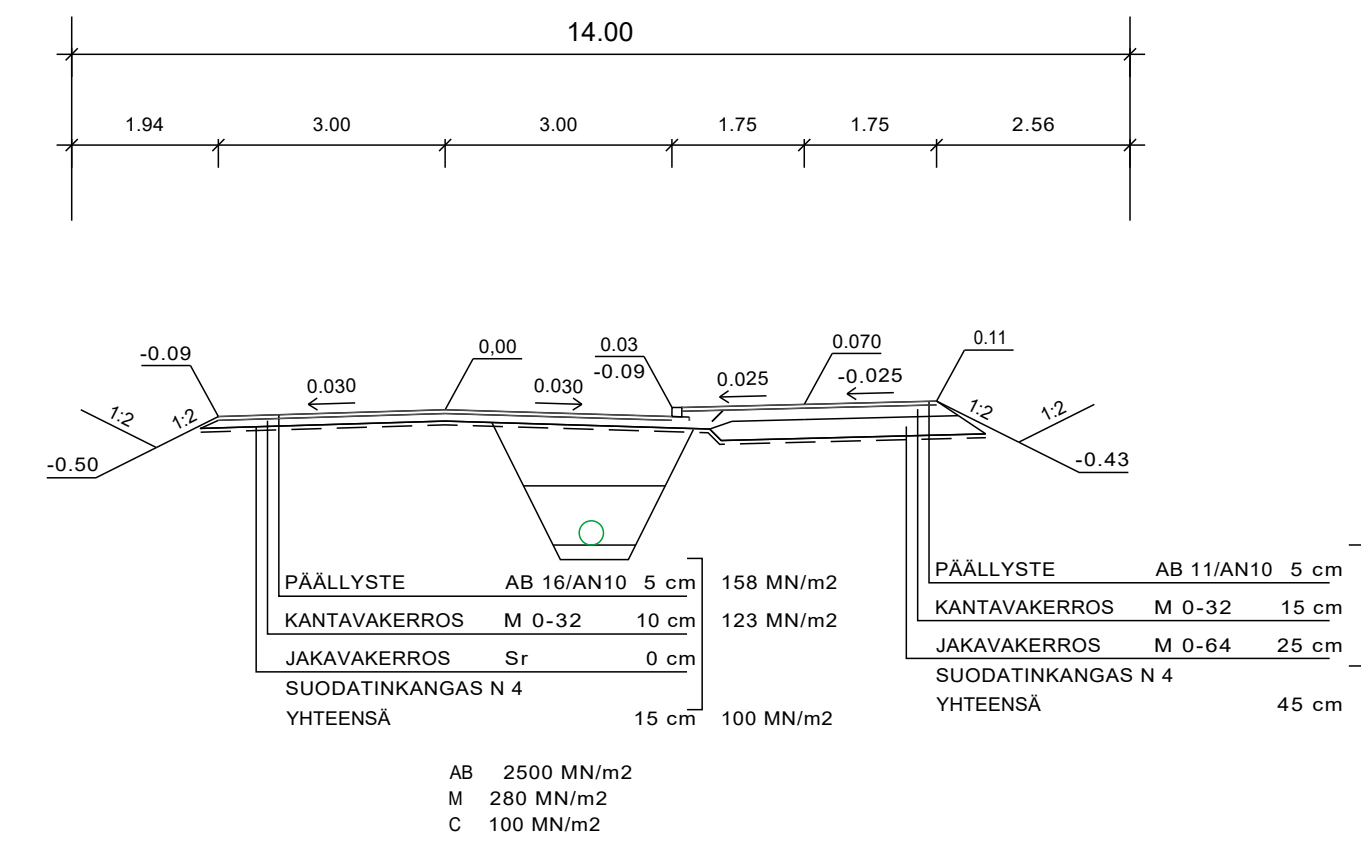

Piirustus

OPINAHJONTIEN KATUSUUNNITELMA

PITUUSLEIKKAUS JA TYYPPIPOIKKILEIKKAUS

| | | |
|---------------|------------------------------|----------|
| Suhde | Suunn./Piirt. | Muutos |
| 1:500 / 1:100 | M.Söderholm | 2.3.2022 |
| Päiväys | Hyväksytty kaup.keh. Itk:ssa | |
| 5.1.2021 | | |

Liittyvän piirustuksen nro

ARKISTONRO

SALON KAUPUNGIN KAUPUNKIKEHITYSPALVELUT
YLEISTEN ALUEIDEN YLLÄPITO JA KEHITTÄMINEN
Hornintie 2-4, 24800 Halikko, Puh. 02-7781