


KUIVATUS

SV: 102


vas.
oik.

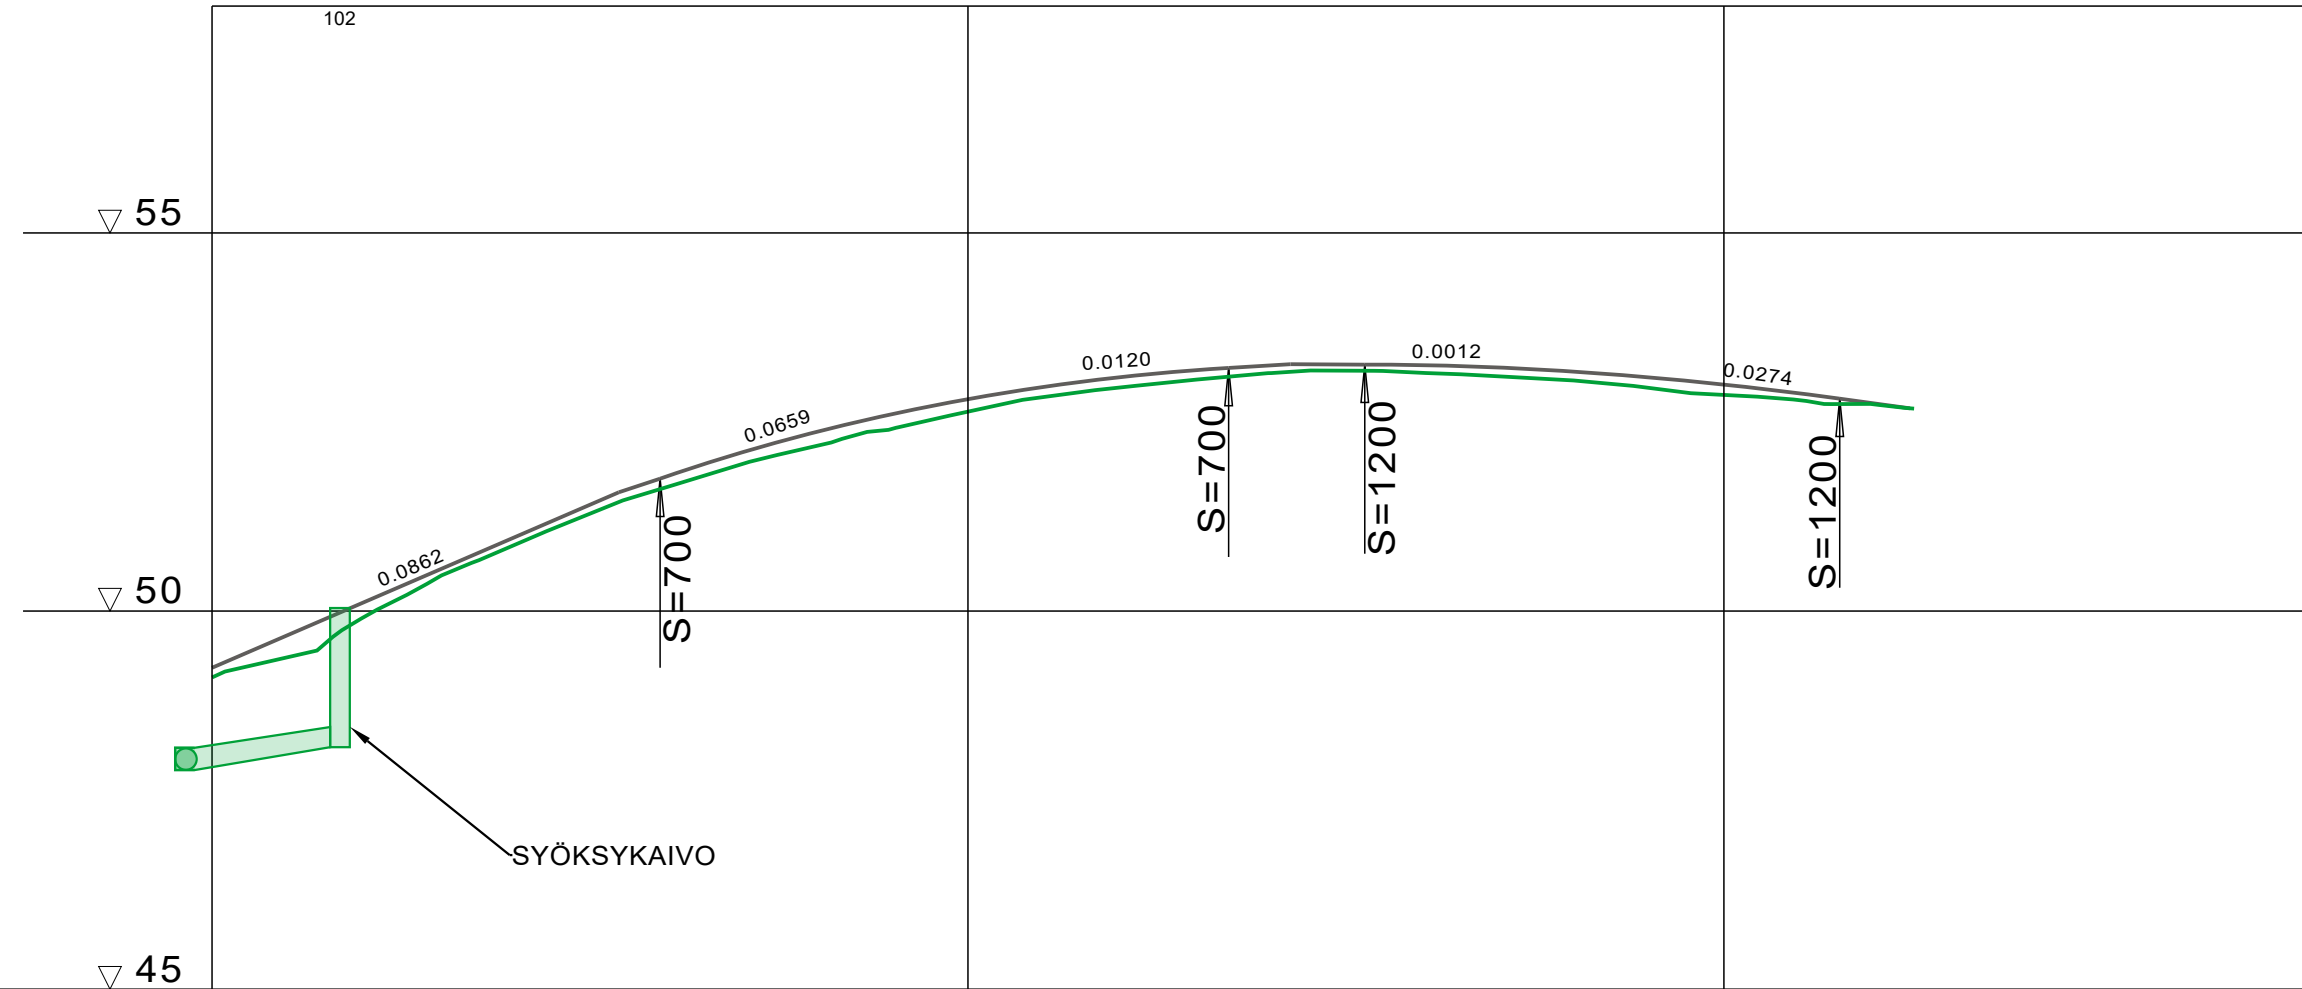

| | | |
|---------------------------|---|--|
| VESIJOHTO | LAEN KORKEUS PUTKEN MITAT, LAATU | |
| | PAALU | |
| HULEVESIVIAMÄRI | SISÄPOHJAN KORKEUS PUTKEN MITAT, LAATU | 47.90 |
| | PAALU | 48.20 |
| | KAIVOVÄLI, KALTEVUUS | -1.65 / 8.5 |
| JÄTEVESIVIAMÄRI | SISÄPOHJAN KORKEUS PUTKEN MITAT, LAATU | |
| | PAALU | |
| | KAIVOVÄLI, KALTEVUUS | |
| PUTKIEN PERUSTAMISTAPA | | |
| PÄÄLLYSRAKENNE | | |
| MATKA | | 0.00 |
| KALTEVUUS / PYÖRISTYSSÄDE | | 0.0862, 26.91, 26.91, 26.91, 37.60, 67.24, 4.11, 7.24, 4.91, 31.41, 107.66, 4.65, 11.74 |
| TASAUSVIIVAN KORKEUS | | 49.25, 49.68, 50.11, 50.54, 50.97, 51.41, 51.77, 52.08, 52.36, 52.59, 52.79, 52.96, 53.09, 53.18, 53.25, 53.26, 53.25, 53.22, 53.16, 53.09, 52.99, 52.88, 52.74, 52.73 |
| MAANPINNAN KORKEUS | | 49.12, 49.39, 49.92, 50.45, 50.87, 51.29, 51.63, 51.94, 52.18, 52.41, 52.64, 52.83, 52.96, 53.06, 53.15, 53.18, 53.15, 53.10, 53.05, 52.95, 52.86, 52.79, 52.73 |
| PAALUTUS | | 0, 25, 50, 75, 100, 125 |
| KAAREVUUS | | Sr, 15.09, Sr, 45.32, Sr, 12.58 |
| AJORADAN SIVUKALTEVUUS | | |

TYYPPIPOIKKILEIKKAUS

1:100

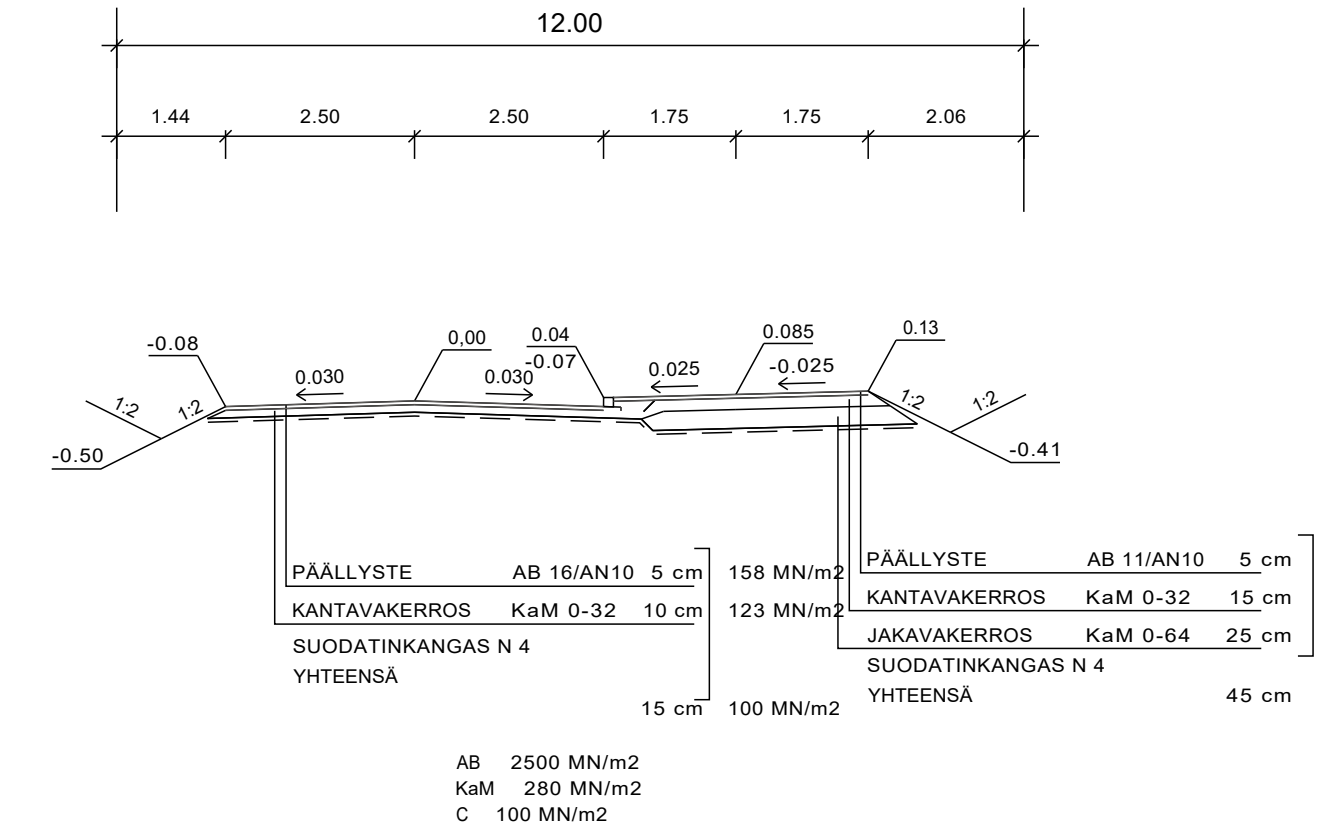

Piirustus

VANIKKATIEEN KATUSUUNNITELMA VÄLILLÄ OPINAHJONTIE-KANKAREENKUJA

PITUUSLEIKKAUS JA TYYPPIPOIKKILEIKKAUS

| | | |
|---|------------------------------|----------|
| Suhde | Suunn./Piirt. | Muutos |
| 1:500 / 1:100 | M.Söderholm | 2.3.2022 |
| Päiväys | Hyväksytty kaup.keh. Itk:ssa | |
| 5.1.2022 | | |
| SALON KAUPUNGIN KAUPUNKIKEHITYSPALVELUT YLEISTEN ALUEIDEN YLLÄPITO JA KEHITTÄMINEN Hornintie 2-4, 24800 Halikko, Puh. 02-7781 | Liittyvän piirustuksen nro | |
| | ARKISTONRO | |