



KUIVATUS

SV: 15 13 12
JV: 5 4 3

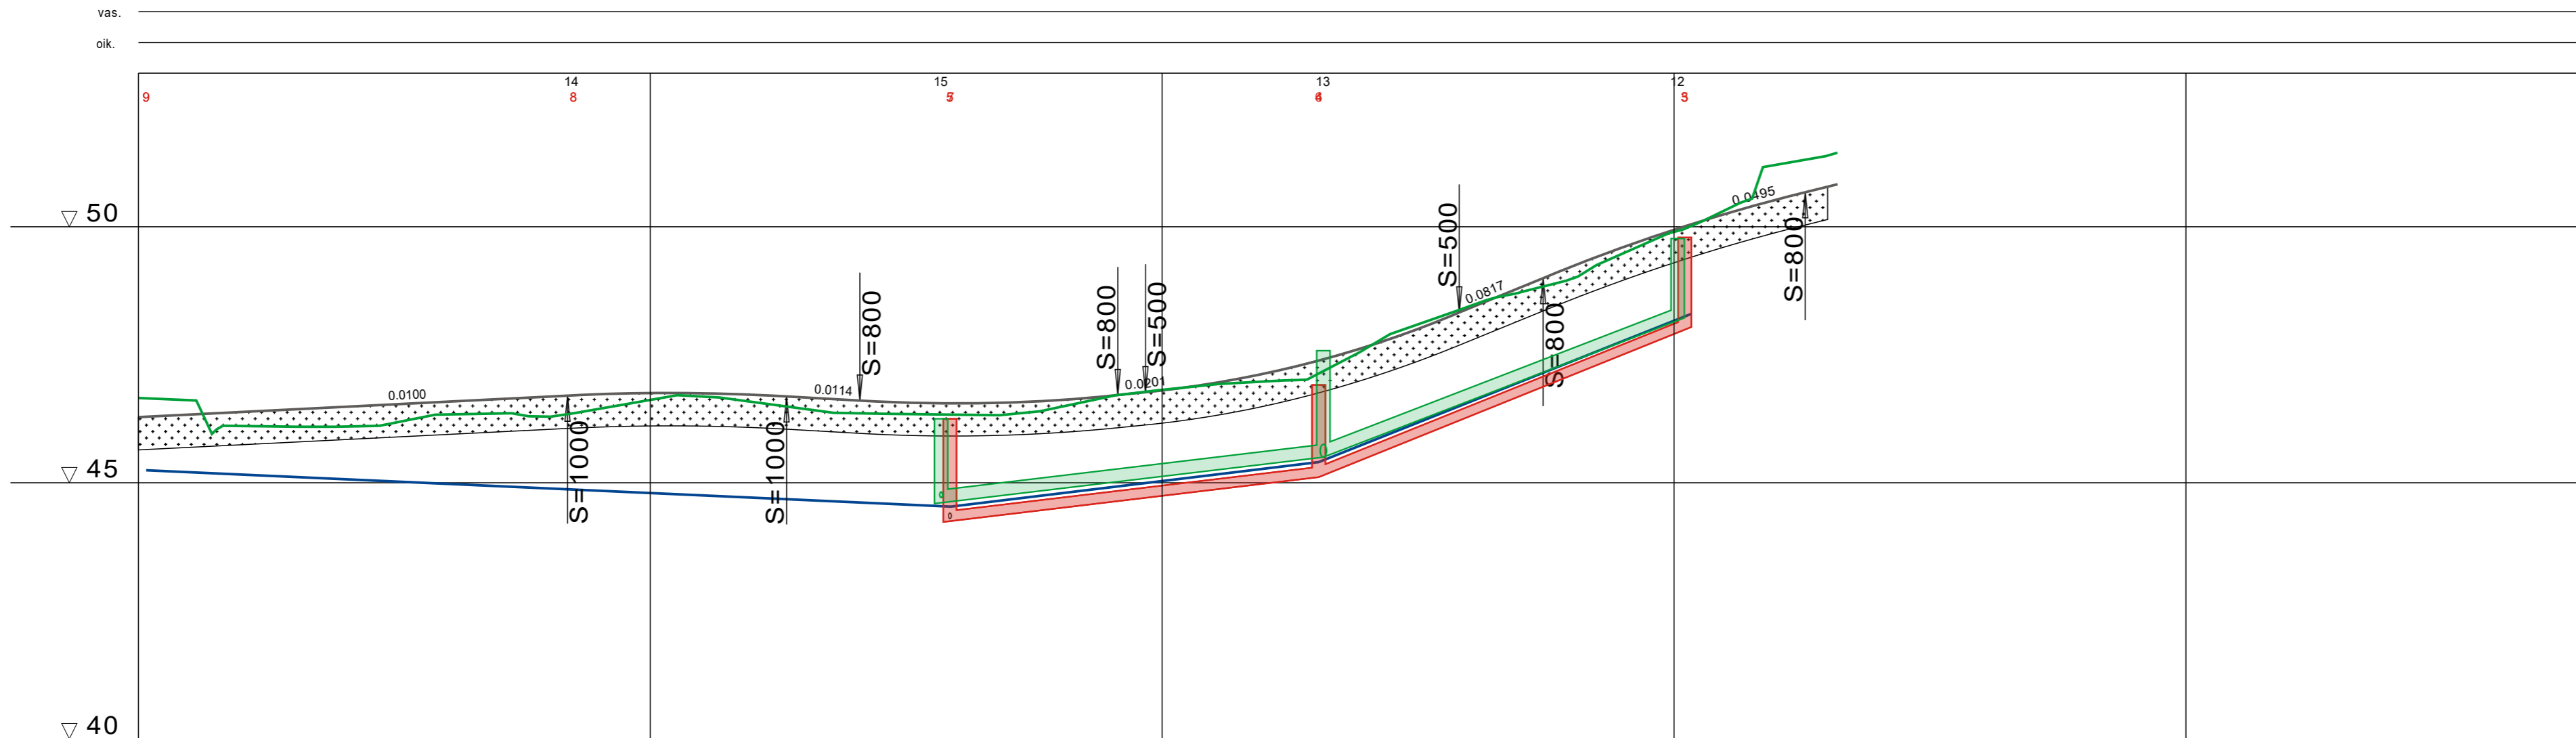

VESIJOHTO	LAEN KORKEUS PUTKEN MITAT, LAATU	+45.24	+44.86	+44.53	+44.40	+48.30
HULEVESIVIAMÄRI	SISÄPOHJAN KORKEUS PUTKEN MITAT, LAATU		44.61	250 PEH	45.50	48.17
	PAALU KAIVOVÄLI, KALTEVUUS		78.5	38.5/0.023	115.5	35/0.077
JÄTEVESIVIAMÄRI	SISÄPOHJAN KORKEUS PUTKEN MITAT, LAATU		44.25	200 PVC	45.11	47.99
	PAALU KAIVOVÄLI, KALTEVUUS		79.5	37.5/0.023	115.5	36.5/0.079
PUTKIEN PERUSTAMISTAPA						
PÄÄLLYSRAKENNE						
MATKA		0.00				
KALTEVUUS / PYÖRISTYSSÄDE		0.00	41.91 0.0100	41.91	21.40 S=1000	63.31 7.16 -0.0114 70.47
TASAUSVIVIAN KORKEUS		46.66	46.28	46.33	46.38	46.43
MAANPINNAN KORKEUS		46.61	46.33	46.11	46.38	46.43
PAALUTUS		0	25	50	75	100
KAAREVUUS		Sr	R=39	R=256	R=100	R=60
AJORADAN SIVUKALTEVUUS						

TYYPPIPOIKKILEIKKAUS
1:100

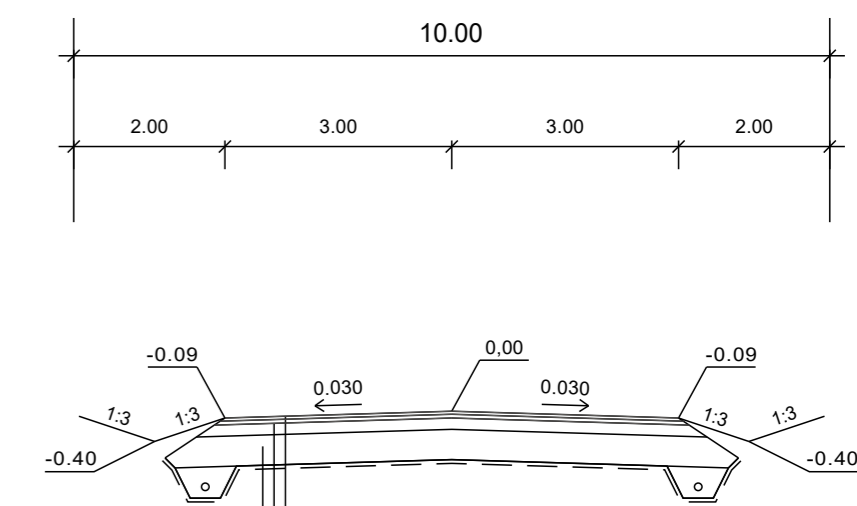

PÄÄLLYSTEEN YLÄOSA	Ab 16/100	4 cm	255 MN/m ²
PÄÄLLYSTEEN ALAOSA	Abk 22/125	5 cm	225 MN/m ²
KANTAVAKERROS	KaM 0-32	15 cm	184 MN/m ²
JAKAVAKERROS	KaM 0-90	40 cm	148 MN/m ²
SUODATINKANGAS N 4			
YHTEENSÄ		64 cm	50 MN/m ²

Ab 2500 MN/m²
Abk 2500 MN/m²
KaM 280 MN/m²
D 50 MN/m²

Piirustus

HONKARINTEENKUJAN KATU- JA VESIHUOLTOSUUNNITELMA

PITUUSLEIKKAUS JA TYYPPIPOIKKILEIKKAUS

Suhde	1:500 / 1:100	Suunn./Piirt.	M.Söderholm	Muutos
Päiväys	22.2.2022	Hyväksytty kaup.keh. Itk:ssa		
SALON KAUPUNGIN KAUPUNKIKEHITYSPALVELUT YLEISTEN ALUEIDEN YLLÄPITO JA KEHITTÄMINEN Hornintie 2-4, 24800 Halikko, Puh. 02-7781				Liittyvän piirustuksen nro ARKISTONRO