

INKEREEN LEIKKIPAikka

- Uuden leikkipaikan perustaminen



MERKINNÄT:

- olevaa metsänpohjaa
- turvahake # 5-30, ei tasakokoista
- turvasora # 1..2-8mm
- murskepintainen käytävä # 0-8mm (KPT1)
- murskepintainen käytävä # 0-8mm (KPT2)
- murskepintainen käytävä # 0-8mm (KPT3)
- uusi puuaita (h. 0,8m)
- rajaava puuaita (h. 0,5m)
- lehtipensaat

KASVILLISUUS:

PUUT:	metsävaahtera	<i>Acer platanoides</i>	AcPl	--	rym 8-10	3
PENSAAT:	norjanangervo	<i>Spiraea 'Grefsheim'</i>	SpG	0,8m	--	6
	rusotuumipihlaja	<i>Amelanchier lamarckii</i>	AmLa	--	150-200	1

RAKENTEET:

- PUUAITA:** 3-vaakajuoksu-malli, korkeus 0,8m
VÄRI: vaakapuut = ruskea (5073 Petäjä), pystypuut = musta (5089 Piki)
MÄÄRÄ: 82jm
- PUUAITA:** 1-vaakajuoksu-malli, korkeus 0,5m
VÄRI: vaaka- ja pystypuut = musta (5089 Piki)
MÄÄRÄ: 15jm

OHJE 2: Puumateriaali käsitellään asentamista seuraavan vuoden aikana kuultavalla puunsuojalla.

VALAISTUS:

Led-valaisimet erillisen suunnitelman mukaisesti

SUUNNITELMASTA:

Suunnitelman tavoitteena on toteuttaa alueelle monipuolinen ja turvallinen leikkipaikka. Suunnitelma on kaavanmukaisessa kohdassa ja suunnittelussa on huomioitu alueen asukkaiden toiveita mahdollisuuksien mukaan. Esimerkiksi alueelle kilpailutuksen kautta valikoituvat välineet pyritään teemoittamaan maatalous-aiheisiksi niitä osin, kuin se on mahdollista

Leikkipaikan toiminnoissa on tavoitteena huomioida käyttäjien eri ikäryhmät.

Leikkipaikka toteutetaan mahdollisimman saavutettavaksi. Leikkipaikalle perustetaan 1,5m leveät puistikäytävät Kotaron- ja Taipaleentien päistä. Tortosmäentien suunnalta leikkipaikalle perustetaan leveämpi huoltotieyhteys.

Alue valaistaan leikkipaikan alueen sekä alueelle johtavan huoltotien osalta LED-valaisimilla.

LEIKKIVÄLINEET:

LEIKKIVÄLINEET:	MÄÄRÄ:
HIEKKALAAHIKKO:	xx
KEINUTELINE:	xx
MONITOIMIVÄLINE:	xx
TASAPAINOILURATA	xx
KARUSELLI:	xx
LEIKKIMÖKKI:	xx
JOUSIKEIKKU:	xx
JOUSIKEIKKU:	xx

MÄÄRÄ:


KALUSTEET JA VARUSTEET:

- PENKKI:** Lappset Scandinavia NF2271 tai vastaava
VÄRI: puuosat = tiikinpunainen, metalliosat = musta
- ASENNUSTAPA:** kiinteä, betoniantura
MÄÄRÄ: 2kpl
- ROSKA-ASTIA:** City-roska-astia, 60L, tai vastaava
VÄRI: harmaa
- ASENNUSTAPA:** kiinteä betoniantura
MÄÄRÄ: 1kpl

PERIAATTEET:


RAKENNEKERROKSET KÄYTÄVILLE:

PERUSTAMISTAPA (KPT 1): PERUSTAMISTAPA (KPT 2): PERUSTAMISTAPA (KPT 3):

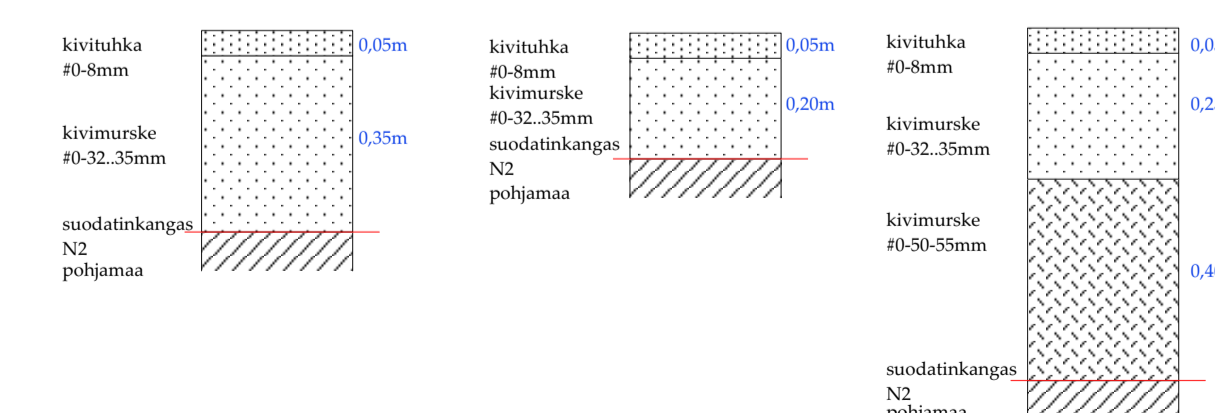

OHJE 1: Käytävien linjaus sovelletaan olevan puuston ja luonnonkiven mukaan. Olevaa puustoa pyritään säilyttämään mahdollisuuksien mukaan.

Käytävän korkeusasema toteutetaan olevia maastonmuotoja mukaillen.

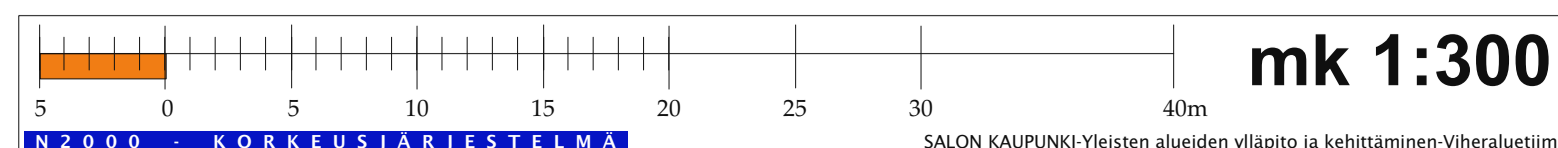

K.osa	Korttelin	Tontin	Nro
734-679	XXX	1XX	
Rakennuslomakkeen	Uudisrakentaminen	Piirustustyyppi	VIHERSUUNNITELMA
Rakennuskohteen nimi ja osoite	Tortosmäentie 25190 HALIKKO	Piirustuksen sisältö	YLEISSUUNNITELMA
		Mittakaava	1:300
Suunnittelija	VIHER	Työ No	22-1
		Piir. No	101
		Muutos	XX
Päiväys	8.4.2022	Suunnittelija	MN