


KUIVATUS

vas.



oik.  
▽ 30

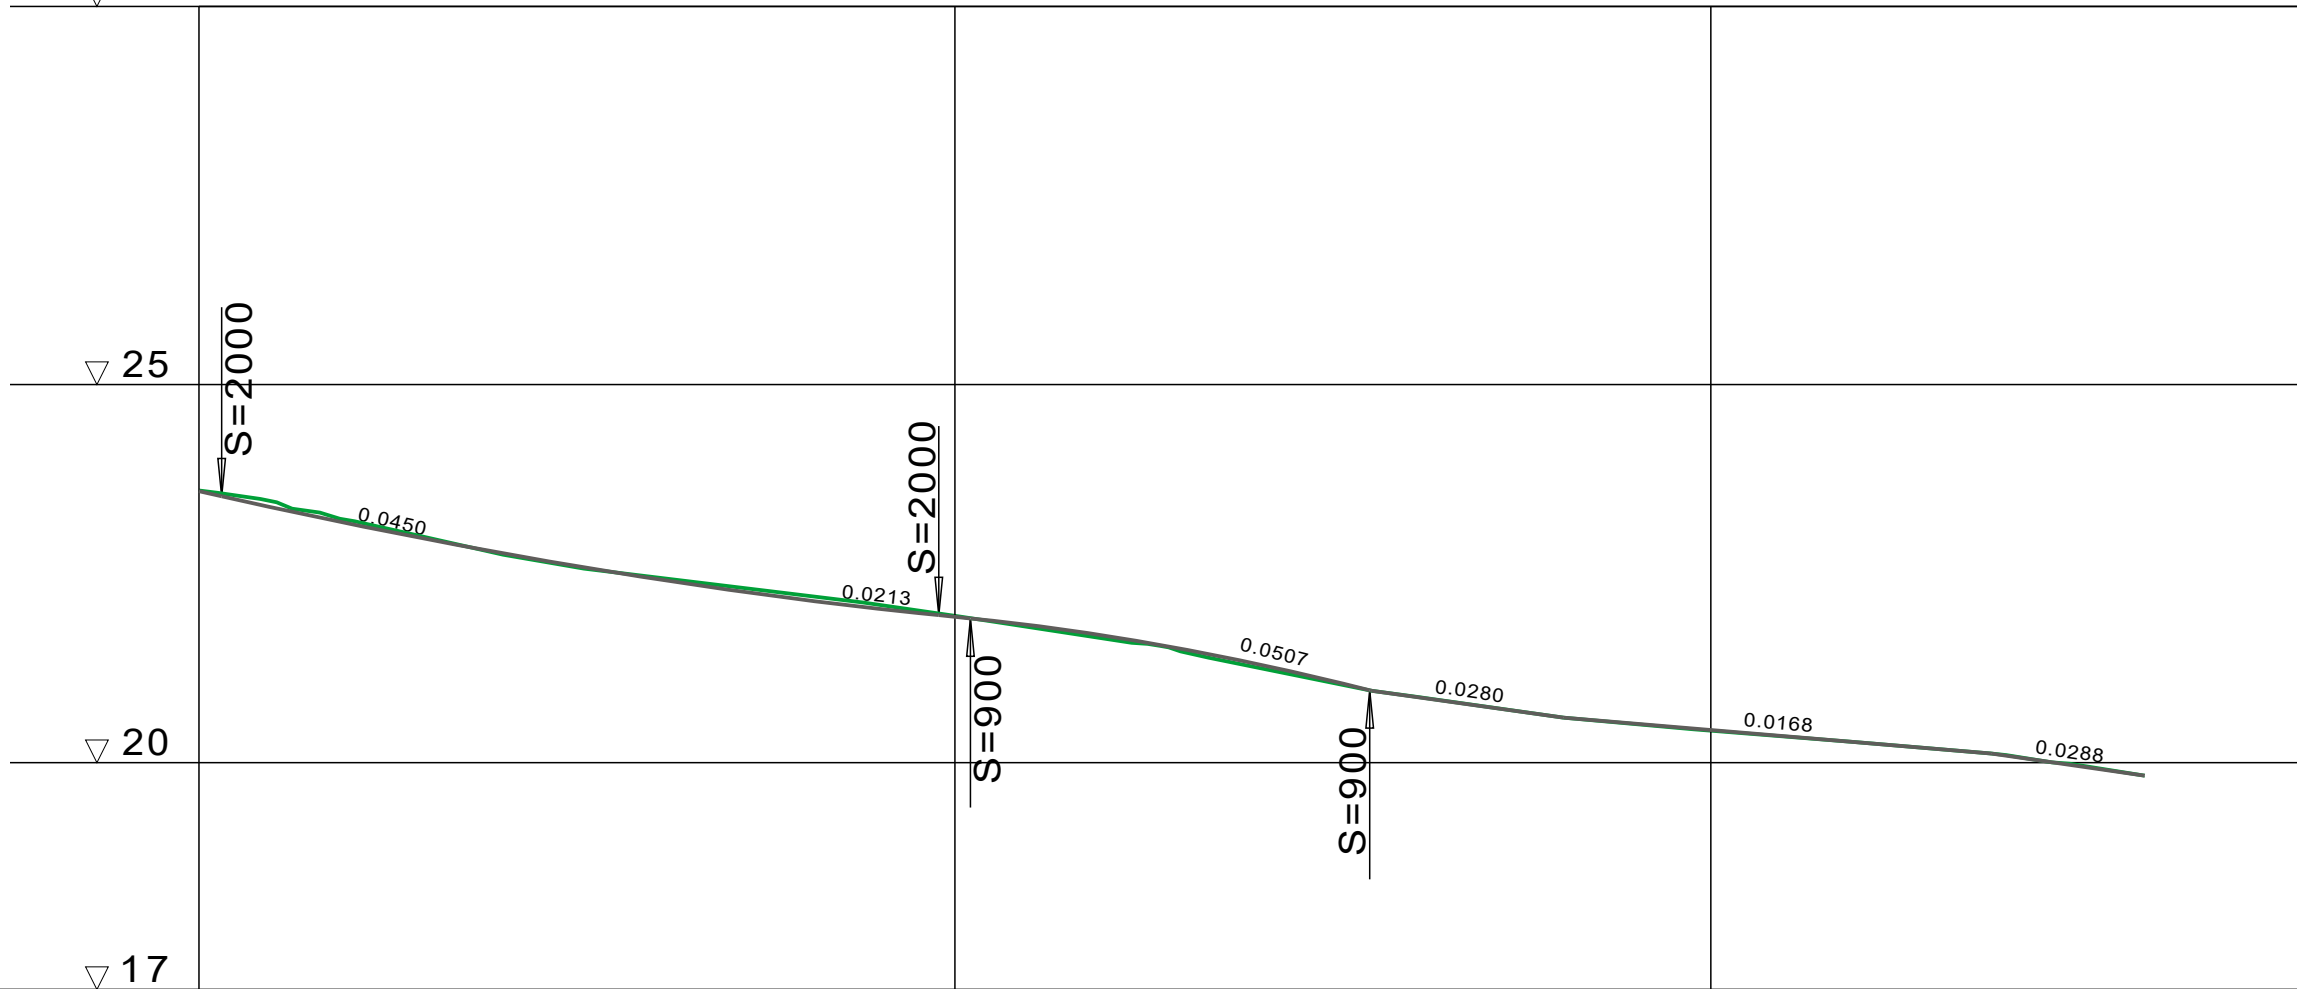

PÄÄLLYSRAKENNE													
MATKA	0.00	1.50	3.00	4.50	6.00	7.50	9.00	10.50	12.00	13.50	15.00	16.50	18.00
KALTEVUUS / PYÖRISTYSSÄDE	0.0450	S=2000				0.0213	S=900		0.0507	-0.0280		0.0280	-0.0168
TASAUSVIIVAN KORKEUS	23.59	23.37	23.16	22.96	22.78	22.60	22.44	22.30	22.16	22.04	21.93	21.81	21.67
MAANPINNAN KORKEUS	23.60	23.45	23.20	22.98	22.76	22.58	22.46	22.33	22.21	22.09	21.94	21.79	21.64
PAALUTUS	0	25				50		75		100		125	
KAAREVUUS	Sr												

AJORADAN SIVUKALTEVUUS

TYYPPIPOIKKILEIKKAUS  
1:100

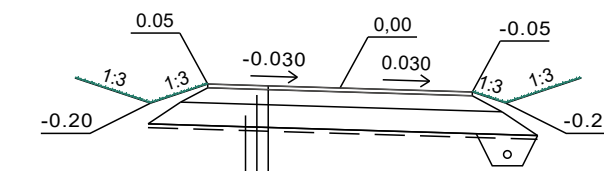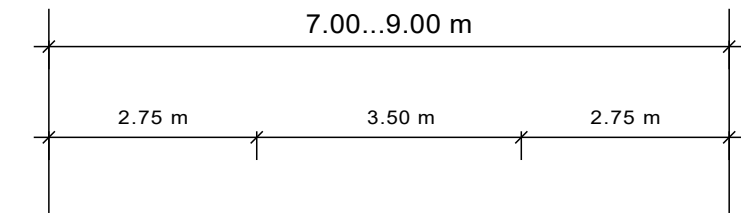

PÄÄLLYSTE	Ab 16/100	5 cm	81 MN/m <sup>2</sup>
KANTAVAKERROS	KaM 0-32	20 cm	55 MN/m <sup>2</sup>
JAKAVAKERROS	KaM 0-90	30 cm	26 MN/m <sup>2</sup>
SUODATINKANGAS N 4			
YHTEENSÄ		55 cm	10 MN/m <sup>2</sup>

Ab 2500 MN/m<sup>2</sup>  
KaM 280 MN/m<sup>2</sup>  
KaM 280 MN/m<sup>2</sup>  
F 10 MN/m<sup>2</sup>

150

Piirustus		
KIRKONSEUDUN KUNNALLISTEKNIIKAN SANEERAUS		
PITUUSLEIKKAUS JA TYYPPIPOIKKILEIKKAUS, SUNTIONKUJA		
Suhde	Suunn./Piirt.	Muutos
1:500 / 1:100	M.Söderholm	
Päiväys	Hyväksytty kaup.keh. Itk:ssa	
19.5.2022		
SALON KAUPUNGIN KAUPUNKIKEHITYSPALVELUT YLEISTEN ALUEIDEN YLLÄPITO JA KEHITTÄMINEN Hornintie 2-4, 24800 Halikko, Puh. 02-7781	Liittyvän piirustuksen nro	
	ARKISTONRO	