


KUIVATUS

SV: 12 13 50
JV: 33 43 405

vas.

oik.

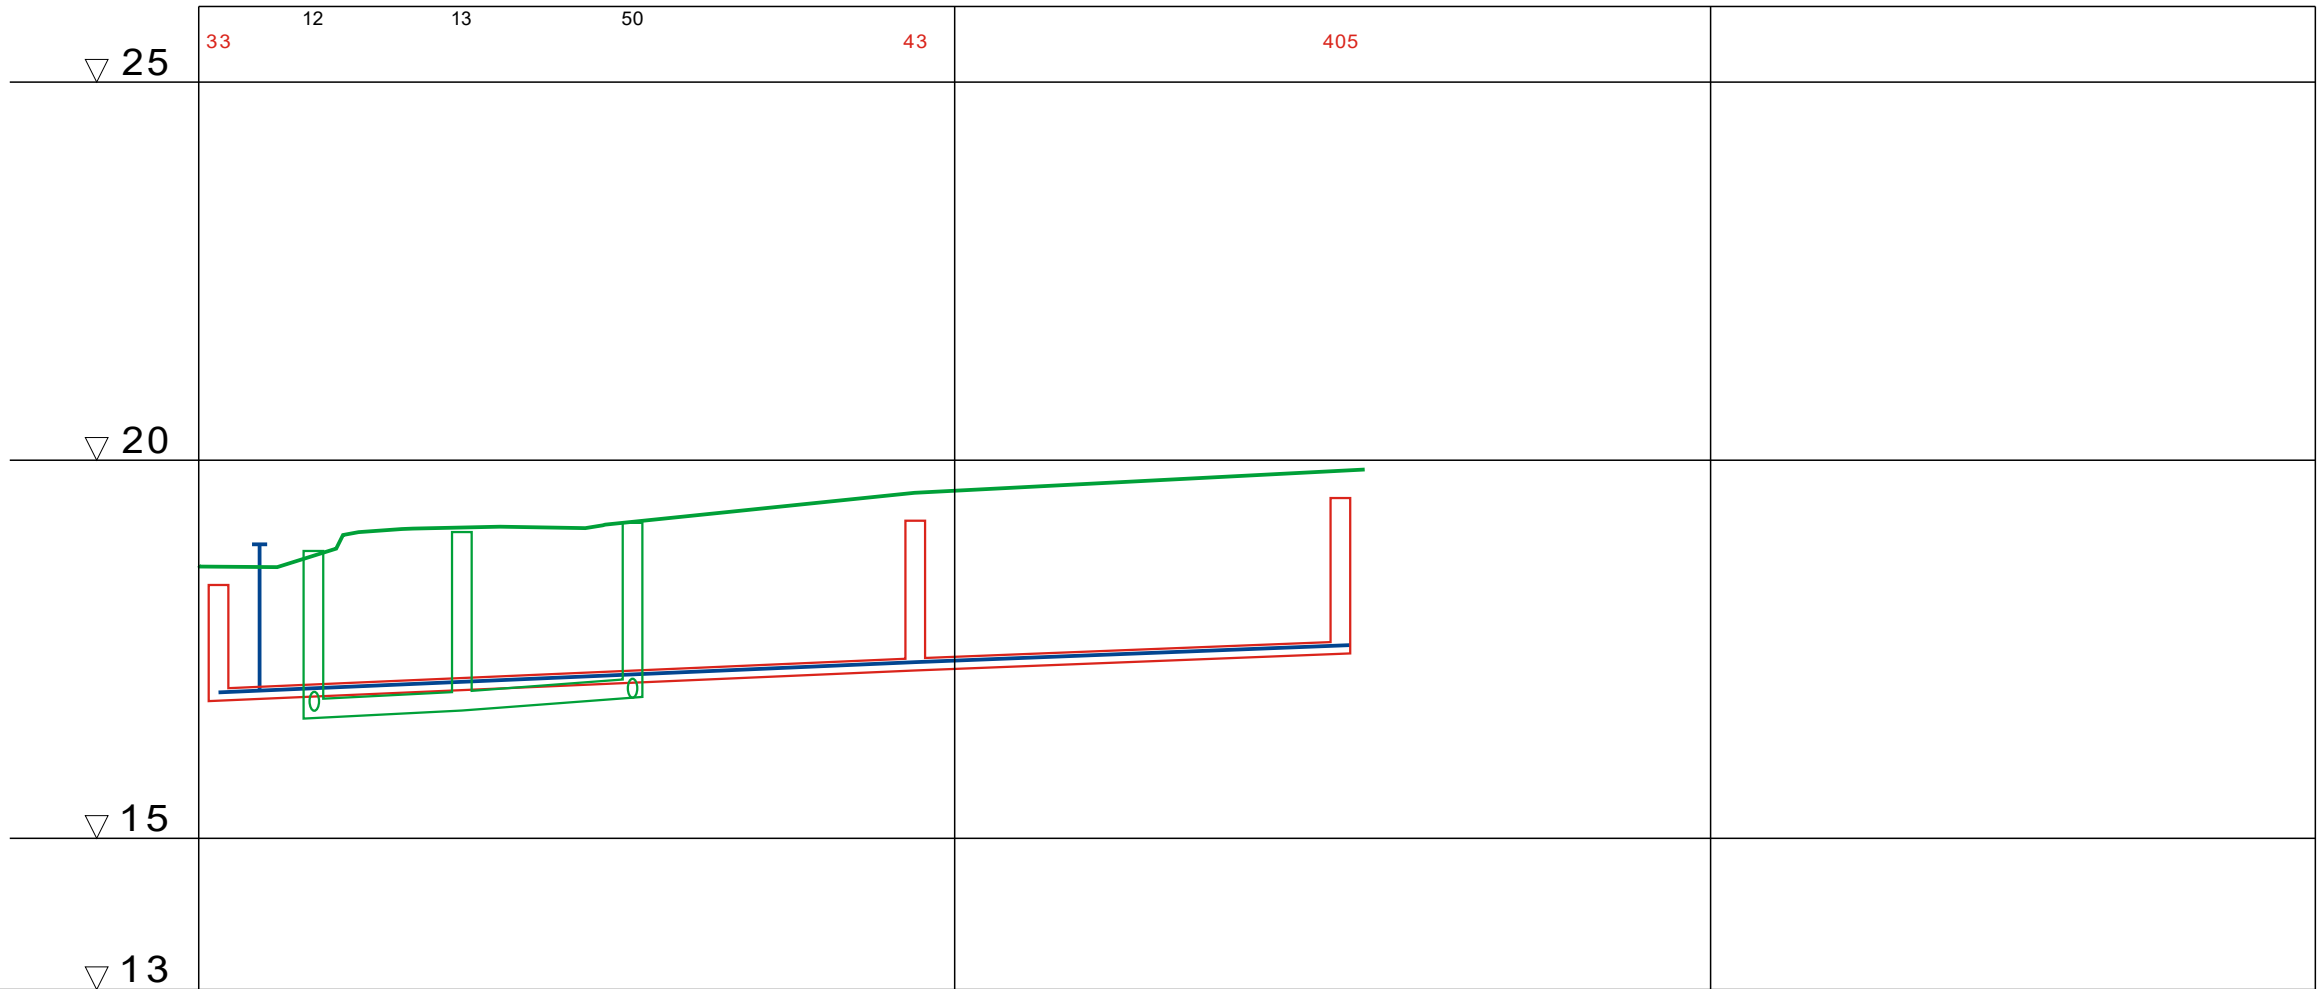

VESIJOHTO	LAEN KORKEUS PUTKEN MITAT, LAATU	+16.93	110	+17.33	110	+17.56
	PAALU	1.5	PEH-10	47.5	PEH-10	76
HULEVESIVEMÄRI	SISÄPOHJAN KORKEUS PUTKEN MITAT, LAATU		16.59	250	16.69	16.86
	PAALU		7.5	PEH	17.5	28.5
	KAIVOVÄLI, KALTEVUUS		10/0.010	11/0.015		
JÄTEVESIVIEMÄRI	SISÄPOHJAN KORKEUS PUTKEN MITAT, LAATU	16.82	160	17.22	17.44	17.61
	PAALU	1.5	PVC	47.5	75.5	
	KAIVOVÄLI, KALTEVUUS		45.5/0.009	28/0.008		
PUTKIEN PERUSTAMISTAPA						
PÄÄLLYSRAKENNE						
MATKA						
KALTEVUUS / PYÖRISTYSSÄDE						
TASAUSVIIVAN KORKEUS						
MAANPINNAN KORKEUS		18.61	18.59	19.03	19.10	19.12
PAALUTUS		0	25	50	75	100
KAAREVUUS			Sr	Sr	Sr	
AJORADAN SIVUKALTEVUUS			26.72	47.34	77.12	

Piirustus

KIRKONSEUDUN KUNNALLISTEKNIIKAN SANEERAUS

PITUUSLEIKKAUS, VHL 1

Suhde	1:500 / 1:100	Suunn./Piirt.	M.Söderholm	Muutos
Päiväys	19.5.2022	Hyväksytty kaup.keh. Itk:ssa		
SALON KAUPUNGIN KAUPUNKIKEHITYSPALVELUT YLEISTEN ALUEIDEN YLLÄPITO JA KEHITTÄMINEN Hornintie 2-4, 24800 Halikko, Puh. 02-7781				Liittyvän piirustuksen nro
				ARKISTONRO