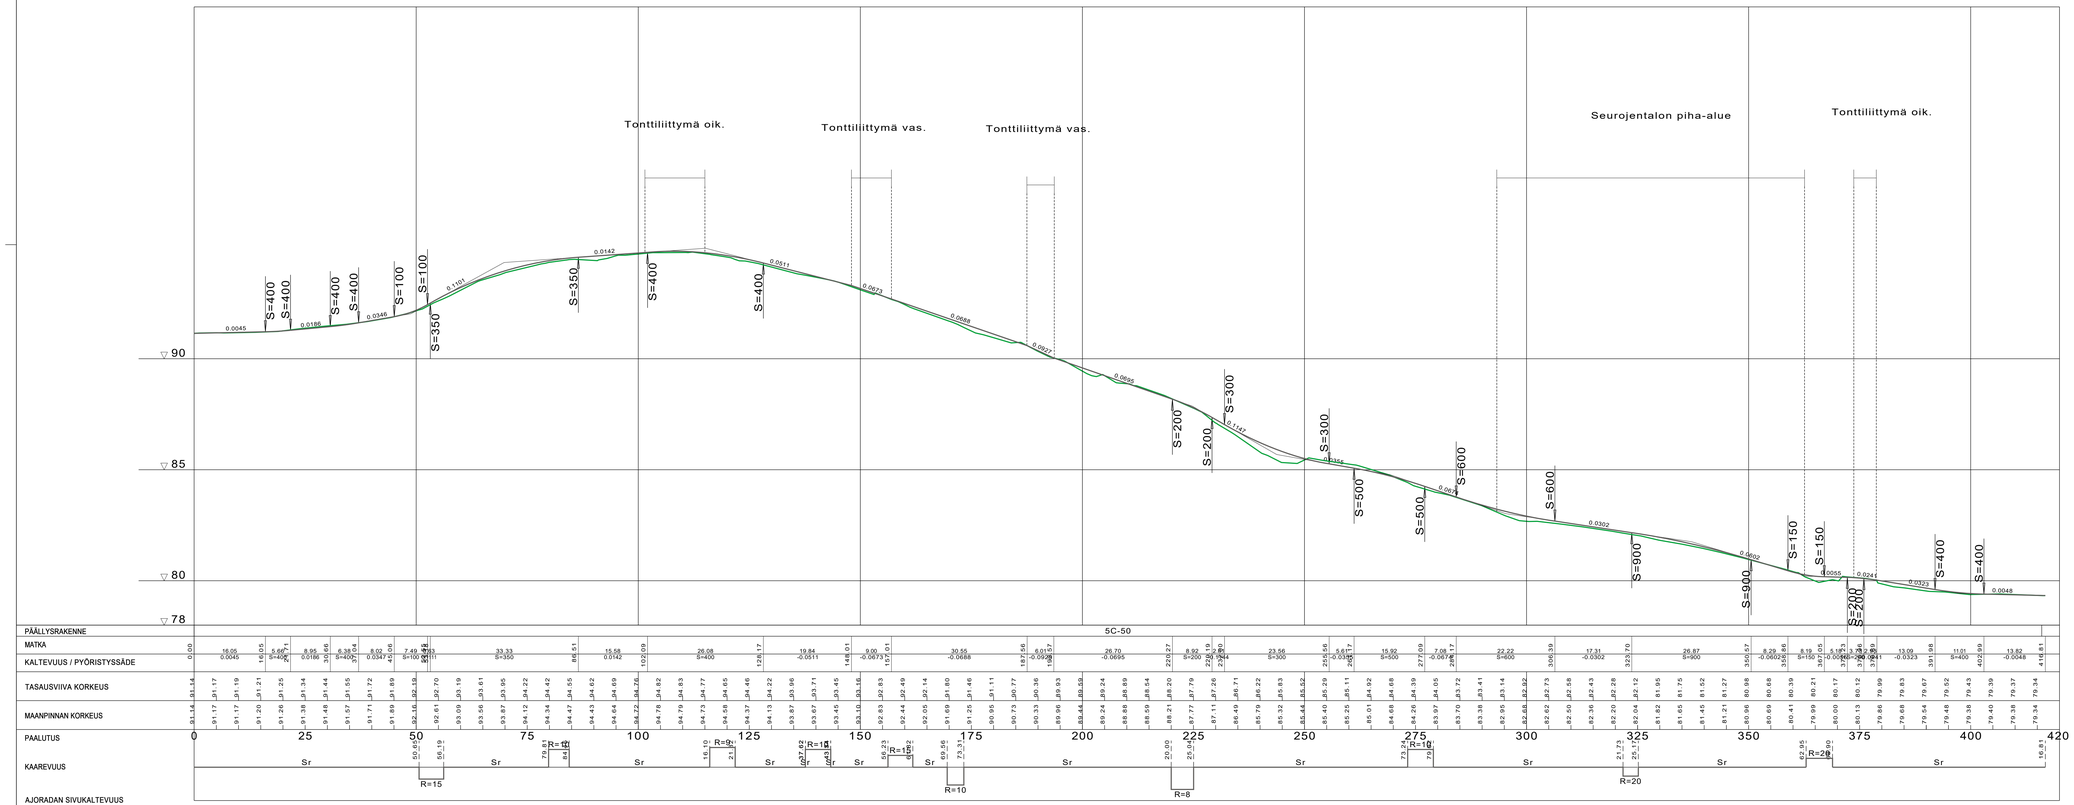

TYYPPIPOIKKILEIKKAUS
1:100

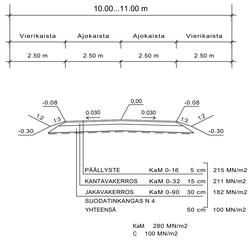

Piirustus	PIKKUPELLONKUJA PITUUSLEIKKAUS JA TYYPPIPOIKKILEIKKAUS
Suhde: 1:500 / 1:100	Suunn./Piirt.: M.Söderholm
Muutos	
Päiväys: 9.6.2022	Hyväksytty kaup.keh. ltk:ssa
SALON KAUPUNGIN KAUPUNKIKEHITYSPALVELUT YLEISTEN ALUEIDEN YLLÄPITO JA KEHITTÄMINEN Hornintie 2-4, 24800 Halikko, Puh. 02-7781	Liittyvän piirustuksen nro
	ARKISTONRO