


Liitekartta, määräala kiinteistöstä 734-460-1-198

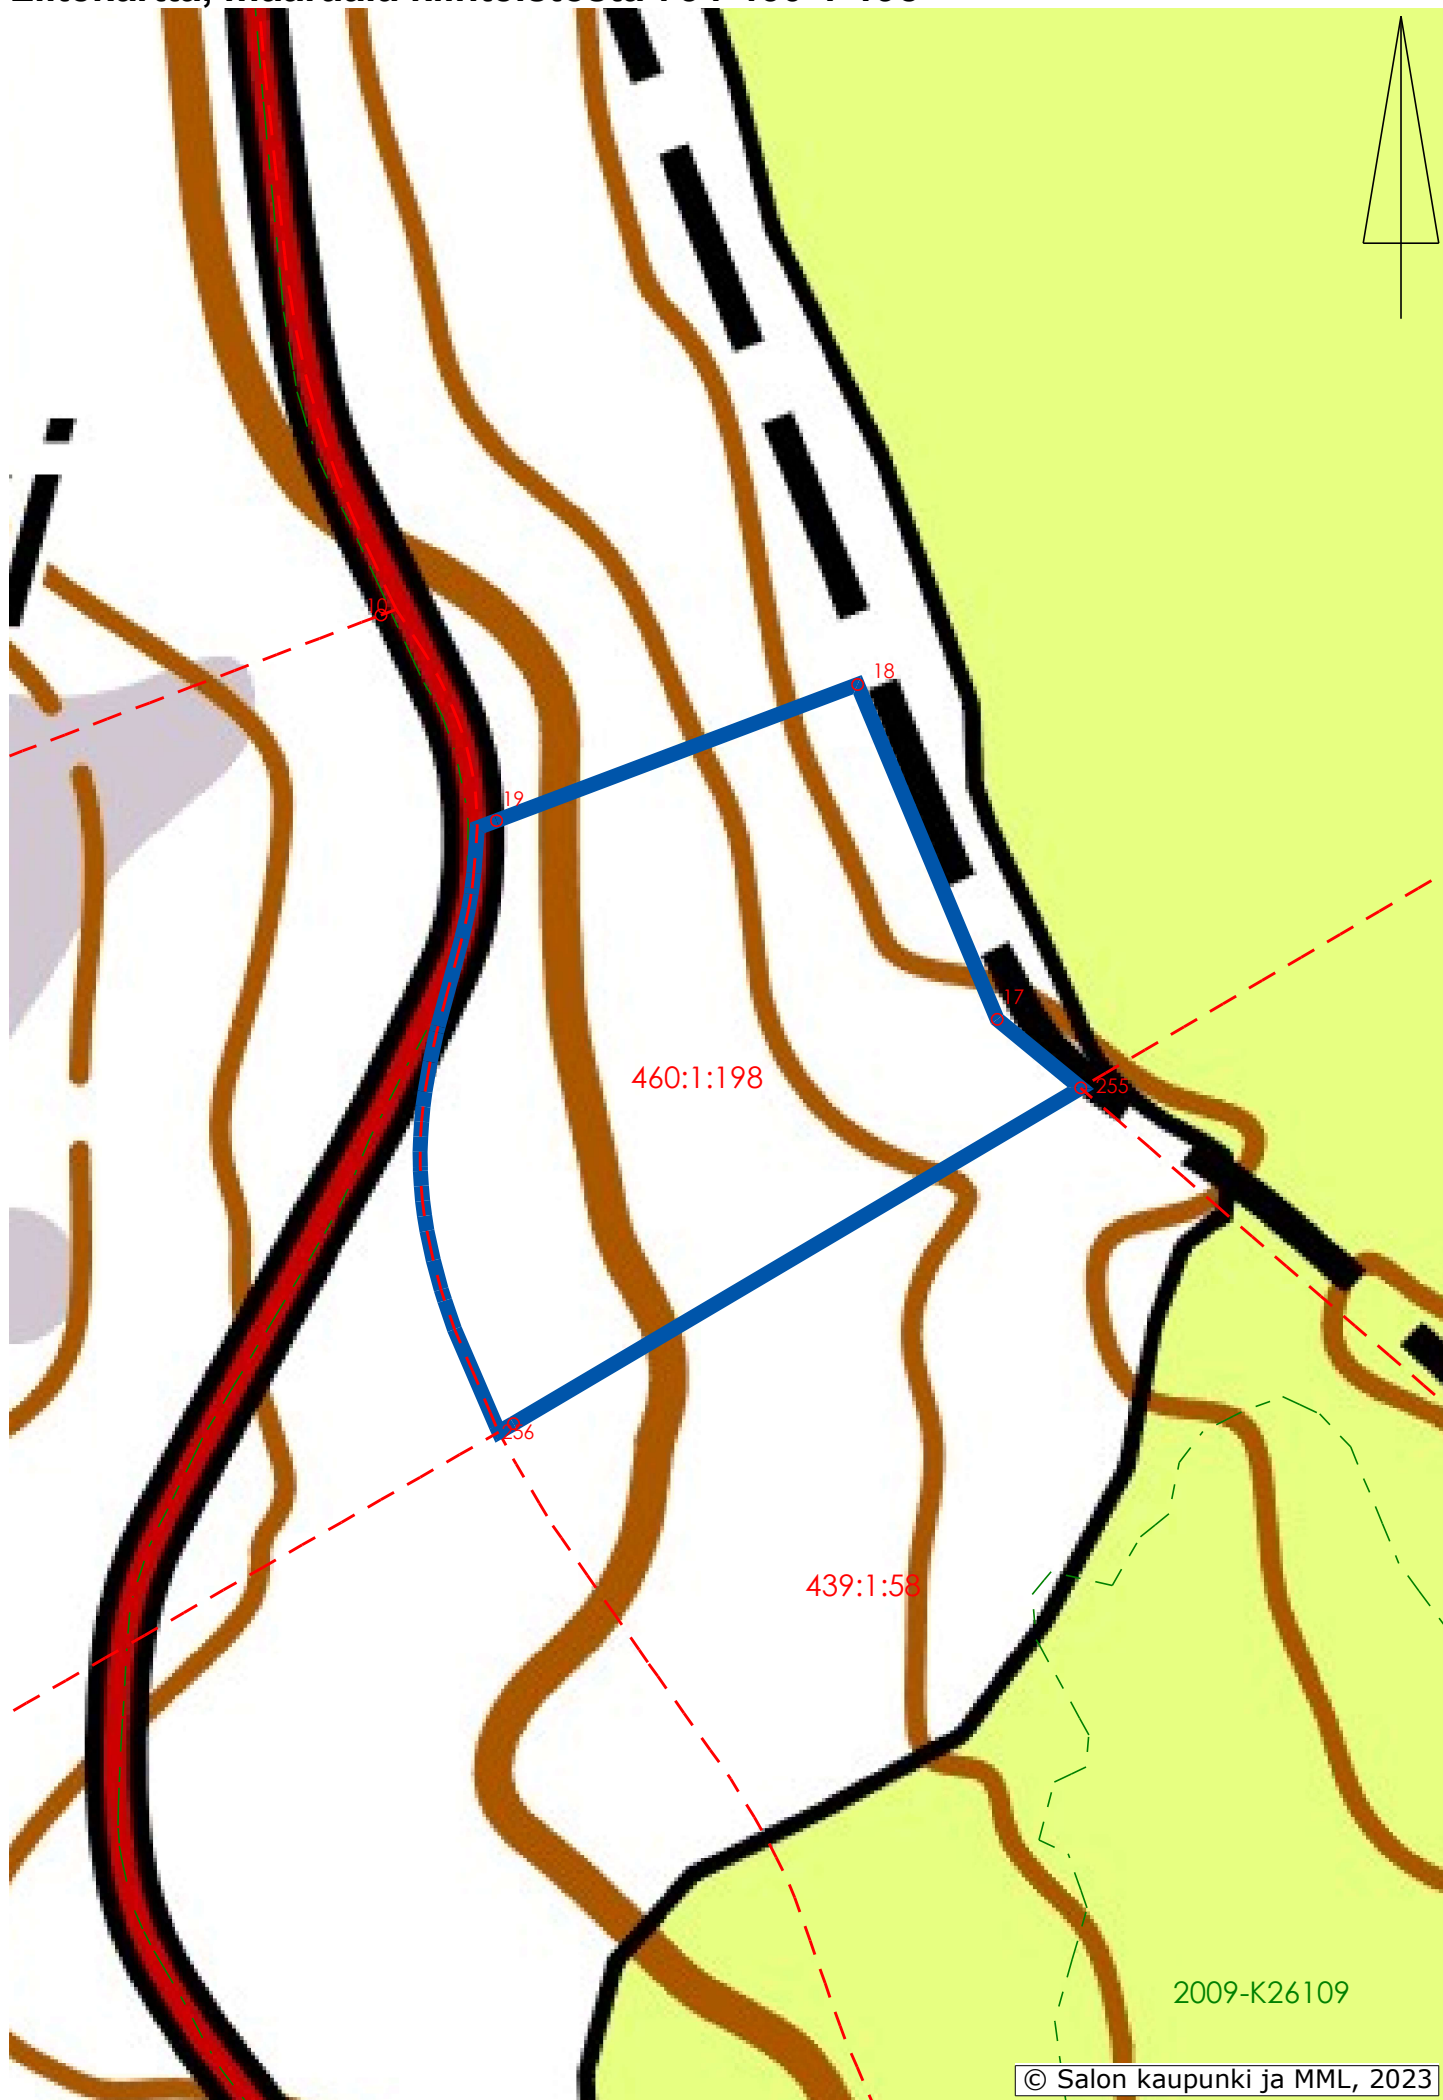

460:1:198

439:1:58

2009-K26109

© Salon kaupunki ja MML, 2023

1:1000 20.3.2023