


Pudotuskaivanto, pituusleikkaus

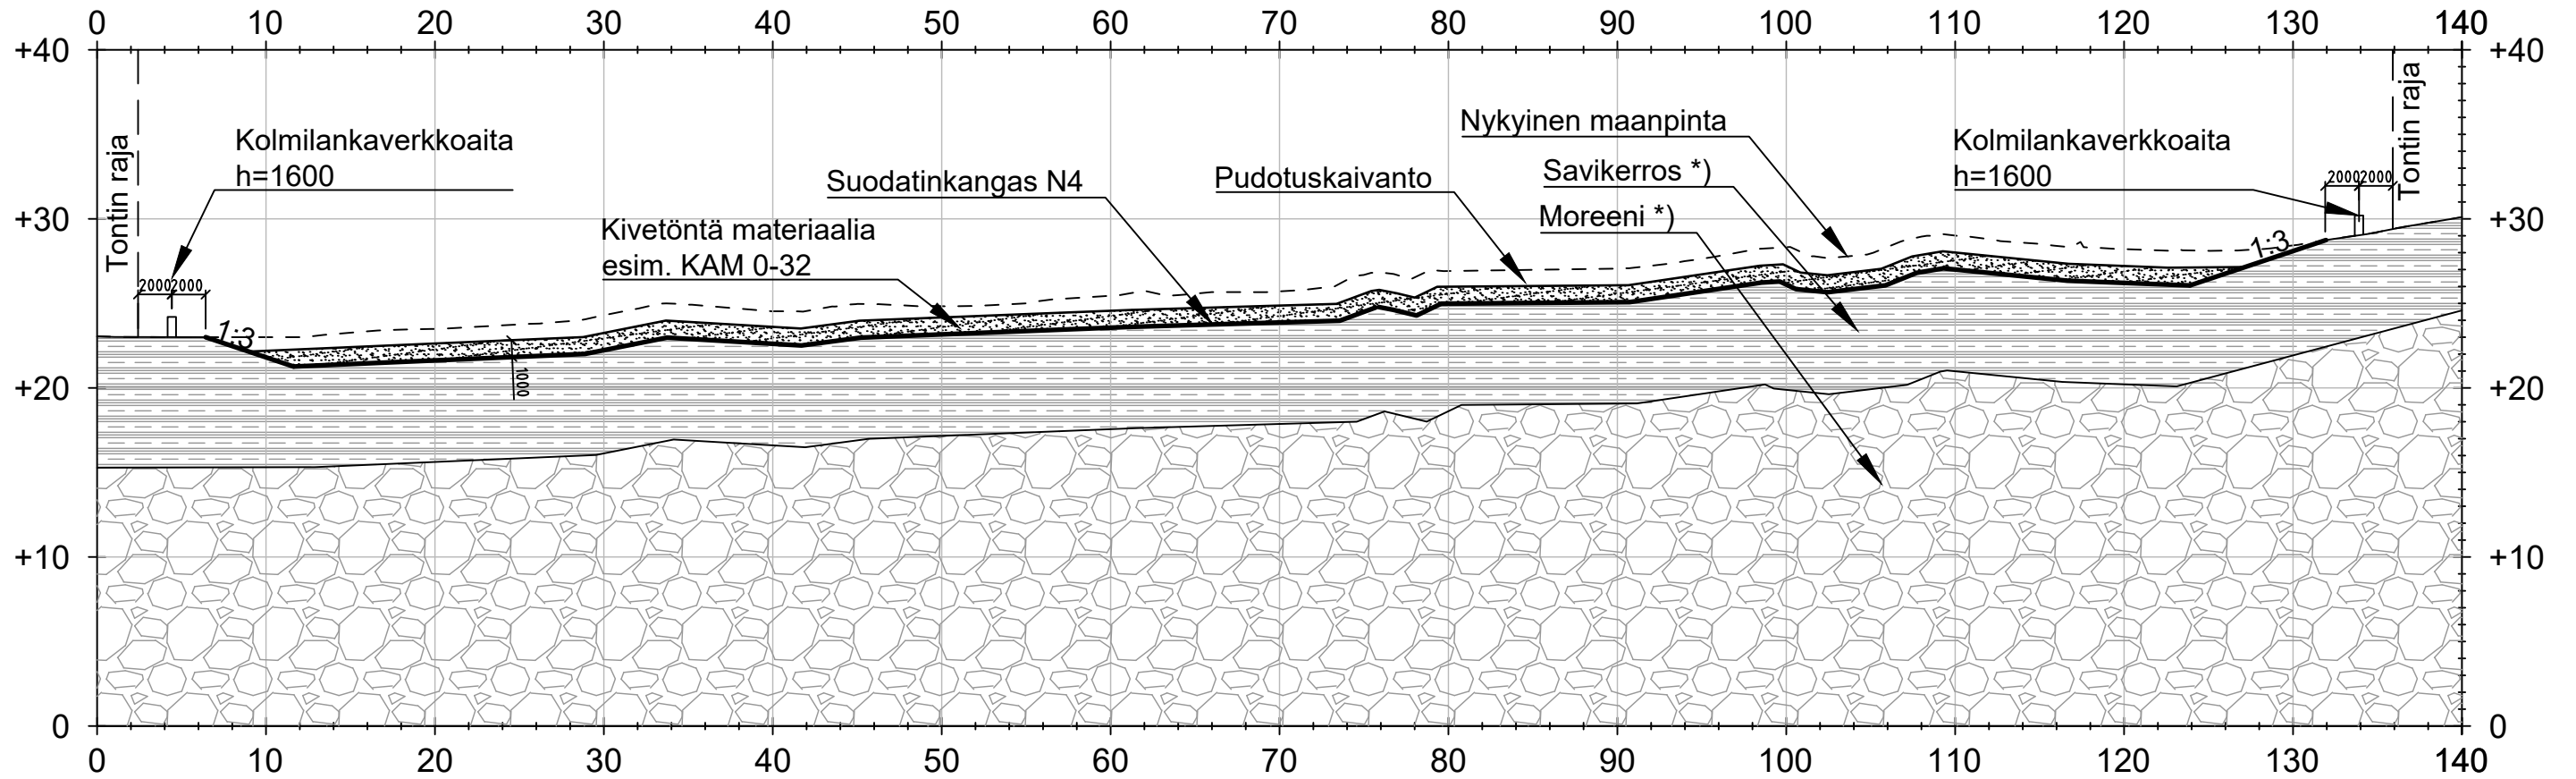

*) Suunnittelun yhteydessä ei ole tehty pohjatutkimuksia. Esitetyt arviot pohjatutkimustiedoista perustuvat GTK:n avoimessa aineistossa Vaskiontieltä tehtyihin kairauksiin.

Tilaaaja



sähköposti: etunimi.sukunimi@salon.fi

VASKIONTIEN KALLIOSEINÄMÄ



AFRY Finland Oy
PL 4 (Jaakonkatu 3)
01621 VANTAA
Puh. 010 3311

Piirtäjä S. Alapoti
Suunnittelija S. Alapoti
Tarkastaja J. Haapala

Vaskiontien kallioseinämä
Pudotuskaivannon pituusleikkaus

KAT-003

ETRS-GK23,
N2000

1:400

17.2.2023