



Leikkaus B-B: Hulevesipainanne

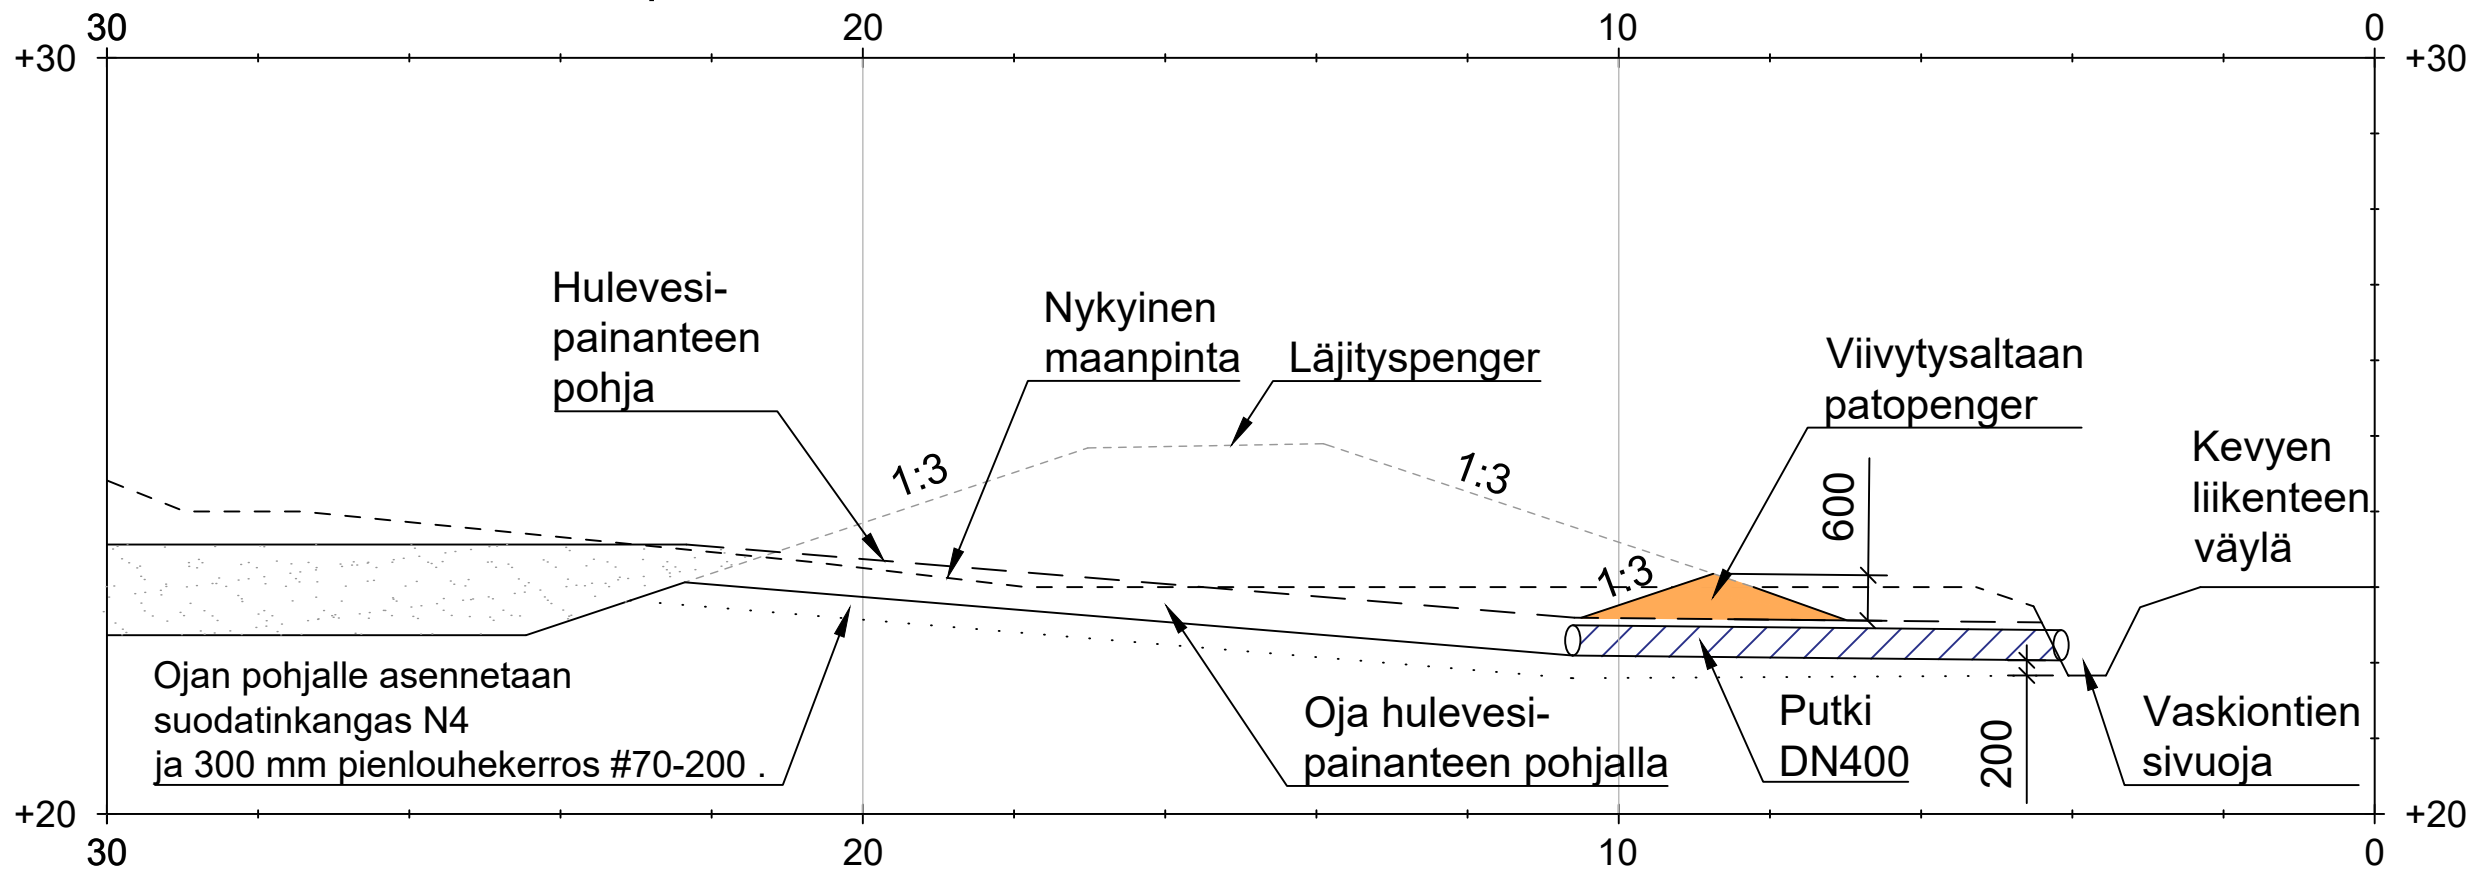

Leikkaus C-C: Viivytyksallas

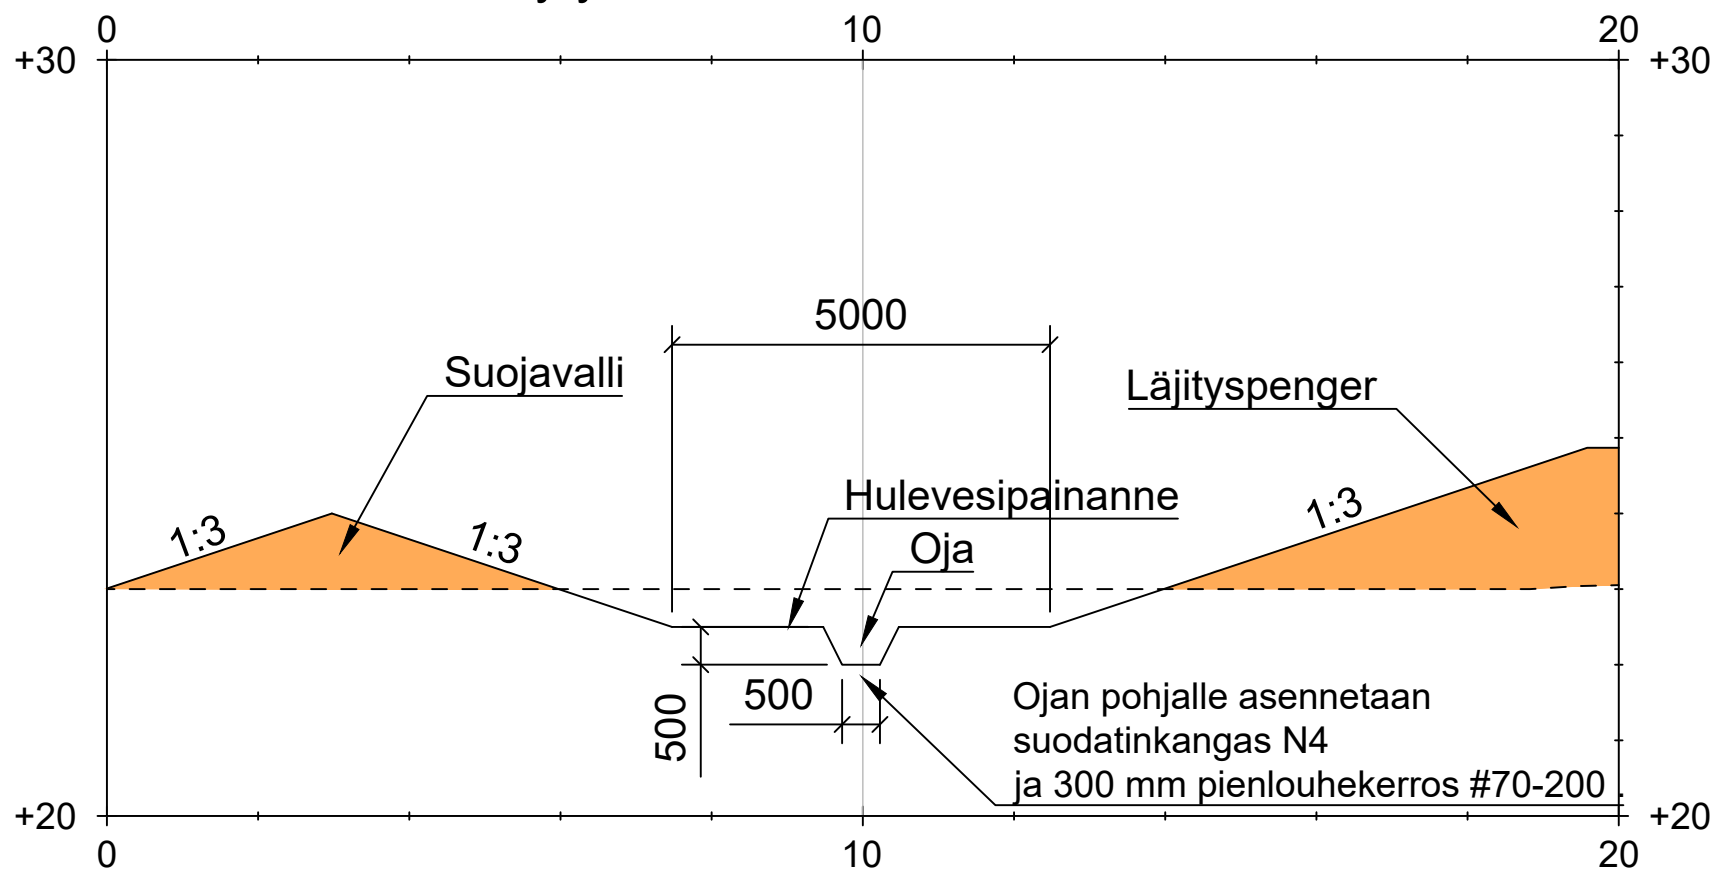

Tilaaja



sähköposti: etunimi.sukunimi@salo.fi

VASKIONTIEN KALLIOSEINÄMÄ



AFRY Finland Oy
PL 4 (Jaakonkatu 3)
01621 VANTAA
Puh. 010 3311

Piirtäjä S. Alapoti
Suunnittelija S. Alapoti
Tarkastaja J. Haapala

Vaskiontien kallioseinämä
Hulevesipainanne
Leikkaukset B-B ja C-C

KAT-007

ETRS-GK23,
N2000

1:100

17.2.2023