


- AL ASEMAKAAVAMÄÄRÄYKSIÄ JA -MERKINTÖJÄ
Asuin-, liike- ja toimistorakennusten korttelialue.
- LT Maantien alue.
- LR Rautatiealue.
- LR-1 Rautatiealue. Mahdollinen paikallisjunan seisakealue.
- EV Suojaviheralue.
- W, LR Vesialueen ylittävä rautatie.
- 3 m kaava-alueen rajan ulkopuolella oleva punainen viiva.
- Kaupunginosan raja.
- Korttelin, korttelinosan ja alueen raja.
- Osa-alueen raja.
- 18** Kaupungin- tai kunnanosan numero.
- PAJU** Kaupungin- tai kunnanosan nimi.
- 1029** Korttelin numero.
- 1 1/2** Kerrosluku
- e = 0.25** Tehokkuusluku eli kerrosalan suhde tontin/rakennuspaikan pinta-alaan.
- Rakennusala.
- e Eritasoristeys.
- a Kadun tai liikennealueen alittava kevyen liikenteen yhteys.
- saa-1 Puhdistettava / kunnostettava maa-alue. Entinen polttoaineen jakelupiste, jonka maaperä on kunnostettu biologisella in situ -menetelmällä sekä massanvaihdolla. Haitallisten aineiden jäännöspitoisuuksista ei aiheudu haittaa alueen käyttäjille, ympäristölle tai pohjavedelle. Alueelle jääneet kymmysarvon ylittävät maa-ainekset on kuitenkin mahdollisten myöhemmin tehtävien maankäytöiden yhteydessä toimitettava asianmukaiseen käsittelyyn.

Yleiset määräykset:
 AL-korttelialueella rakentamatta jäävät rakennuspaikan osat, joita ei käytetä ajoneina eikä pysäköintiin, on istutettava ja pidettävä huolittuina kunnossa.
 Rakennettavat pysäköintipaikat AL-korttelialueella: Jokaista asuntoa varten on rakennettava kaksi autopaikkaa. Toimistoja, liikehuoneistoja ja muita niihin verrattavia tiloja varten on rakennettava yksi autopaikka / 50 k-m².
TÄMÄN KAAVA-ALUEEN TONTTIJAKO ON OHJEELLINEN.

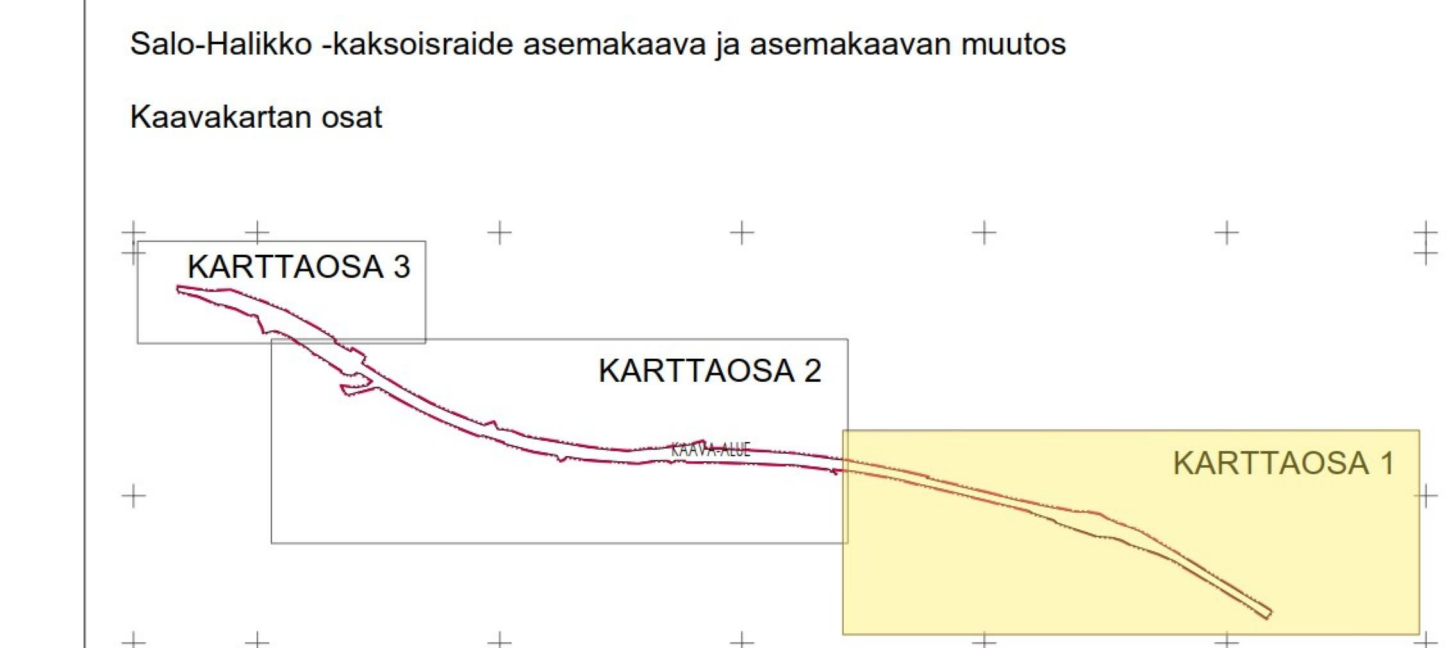

Salo

Maankäyttöpalvelut

Salo-Halikko -kaksoisraide asemakaava ja asemakaavan muutos

Karttaosa 1

LUONNOS

SALO-HALIKKO -KAKSOISRAIDE ASEMAKAAVA JA ASEMAKAAVAN MUUTOS
ASEMÄKAAVAN MUUTOS KOSKEE
 Armfeltin (3) kaupunginosan rautatiealuetta, Pajulan (18) kaupunginosan rautatie- ja puistoaluetta, kauttakulku-, sisäntulo ja ohitustien aluetta sekä osaa korttelista 10, Halikon kirkonseudun rautatie-, lähivirkistys-, maatalous- ja vesialuetta, kauttakulku- tai sisäntulotien aluetta sekä osaa korttelista 240, Halikon asemansuodun rautatie-, lähivirkistys-, maatalous-, liikenne- ja katualuetta, yleisen tien aluetta sekä korttelia 1029 ja osaa korttelista 1233.
ASEMÄKAAVALLA JA ASEMÄKAAVAN MUUTOKSELLA MUODOSTUU
 Armfeltin (3) kaupunginosan rautatiealuetta, Halikon kirkonseudun rautatie- ja vesialuetta, Halikon asemansuodun rautatie- ja vesialuetta, maantien aluetta sekä kortteli 1029.

Voimassa oleva asemakaava, johon muutosta haetaan on vahvistettu / hyväksytty
 10.7.1967, 28.5.1965, 24.9.1974, 22.11.1978, 25.1.1982, 23.7.1982, 30.8.1995, 27.2.1998, 15.1.2001, 25.8.2003, 16.4.2007, 18.10.2010, 16.5.2011

Pohjakartta täytitään lain nro 323/2014 vaalimukset
 Karttakartan ajantasaisuus tarkastettu 1/2023

Marko Laiho

Salossa	Diaarinumero Aikistonumero 734 Salo-Halikko Mittakaava 1:2000
---------	---

Leena Lehtinen Virpi Elovaara