



- AL ASEMAKAAVAMAÄRÄYKSIÄ JA -MERKINTÖJÄ
- LT Asuin-, liike- ja toimistorakennusten korttelialue.
- LR Maantien alue.
- LR-1 Rautatiealue.
- EV Rautatiealue. Mahdollinen paikallisjunan seisakealue.
- W, LR Suojaviheralue.
- Vesialueen ylittävä rautatie.
- 3 m kaava-alueen rajan ulkopuolella oleva punainen viiva.
- Kaupunginosan raja.
- Korttelin, korttelinosan ja alueen raja.
- Osa-alueen raja.
- 18** Kaupungin- tai kunnanosan numero.
- PAJU** Kaupungin- tai kunnanosan nimi.
- 1029** Korttelin numero.
- 1/12** Kerroslukku
- e = 0,25** Tehokkuusluku eli kerrosalan suhde tontin/rakennuspaikan pinta-alaan.
- e Rakennusala.
- a Eritasoristeys.
- saa-1 Kadun tai liikennealueen allittava kevyen liikenteen yhteys.

Puhdistettava / kunnostettava maa-alue. Entinen polttoaineen jakelupiste, jonka maaperä on kunnostettu biologisella in situ -menetelmällä sekä massavaihdolla. Haitallisten aineiden jäännöspitoisuuksista ei aiheudu haittaa alueen käyttäjille, ympäristölle tai pohjavedelle. Alueelle jääneet kynnysarvon ylittävät maa-ainekset on kuitenkin mahdollisten myöhemmin tehtävien maankäytöiden yhteydessä toimitettava asianmukaiseen käsittelyyn.

Yleiset määräykset:


AL-korttelialueella rakentamatta jäävät rakennuspaikan osat, joita ei käytetä ajotieinä eikä pysäköintiin, on istutettava ja pidettävä huolittuina kunnossa.

Rakennettavat pysäköintipaikat AL-korttelialueella: Jokaisista asunnoista varten on rakennettava kaksi autopaikkaa. Toimistoja, liikehuoneistoja ja muita niihin verrattavia tiloja varten on rakennettava yksi autopaikka / 50 k-m<sup>2</sup>.

**TÄMÄN KAAVA-ALUEEN TONTTIJAKO ON OHJEELLINEN.**

**Salo-Halikko -kaksoisraide asemakaava ja asemakaavan muutos**

**Kaavakartan osat**

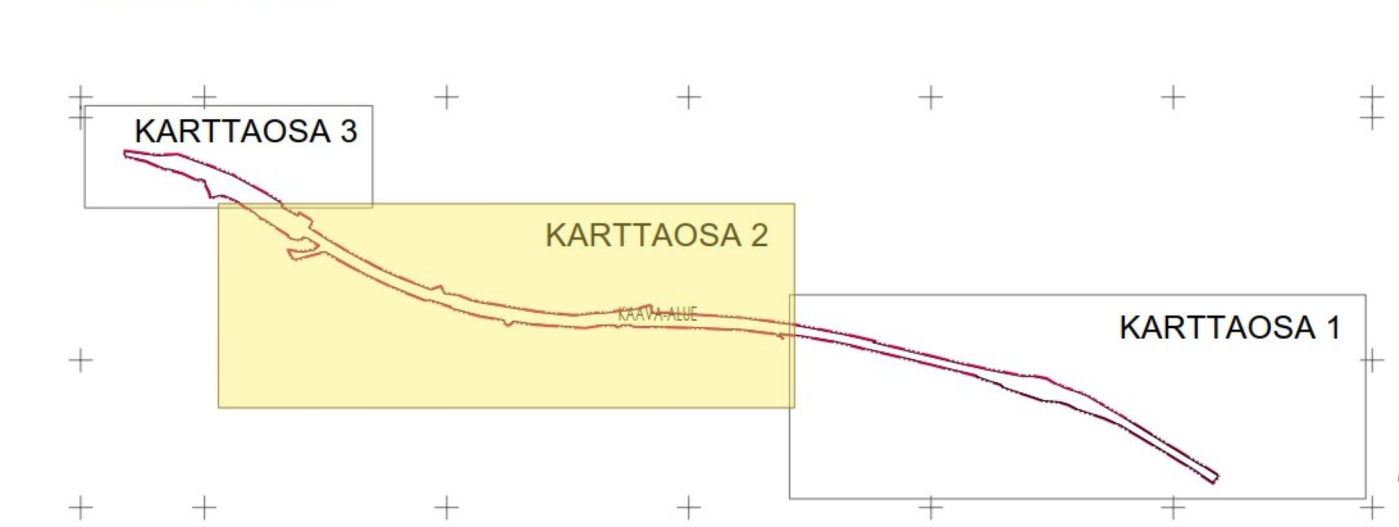

**Salo**  
Maankäyttöpalvelut

**Salo-Halikko -kaksoisraide asemakaava ja asemakaavan muutos**

**Karttaosa 2**

**LUONNOS**

**SALO-HALIKKO -KAKSOISRAIDE ASEMAKAAVA JA ASEMAKAAVAN MUUTOS**  
ASEMAKAAVAN MUUTOS KOSKEE  
Armfeltin (3) kaupunginosan rautatie- ja puistoaluetta, kauttakulku-, sisäntulo ja ohitusalueita sekä osaa korttista 10.  
Pajulan (18) kaupunginosan rautatie- ja vesialuetta, kauttakulku- tai sisäntulotien aluetta sekä osaa korttista 240.  
Halikon asemanseudun rautatie-, lähivirkistys-, maatalous-, liikenne- ja katualueita, yleisen tien aluetta sekä korttista 1029 ja osaa korttista 1233.  
ASEMAKAAVALLA JA ASEMAKAAVAN MUUTOKSELLA MUODOSTUU  
Armfeltin (3) kaupunginosan rautatiealuetta,  
Pajulan (18) kaupunginosan rautatiealuetta ja maantien aluetta,  
Halikon kirkonseudun rautatie- ja vesialuetta,  
Halikon asemanseudun rautatie- ja suojaviheraluetta, maantien aluetta sekä kortti 1029.

Voimassa olevia asemakaavaa johon muutosta haetaan on vahvistettu / hyväksytty  
10.7.1967, 28.5.1965, 24.9.1974, 22.11.1978, 25.1.1982, 23.7.1982, 30.8.1995, 27.2.1998, 15.1.2001, 25.8.2003, 16.4.2007, 18.10.2010, 16.5.2011

Poljakartta täyttää lain nro 323/2014 vaatimukset  
Karttakartan ajantasaisuus tarkastettu 1/2023

Marko Laiho

---

<small>Salossa</small>	<small>Diainumero Asiainumero 734 Salo-Halikko Mittakaava 1:2000</small>
<small>Leena Lehtinen</small>	<small>Vipi Elovaara</small>