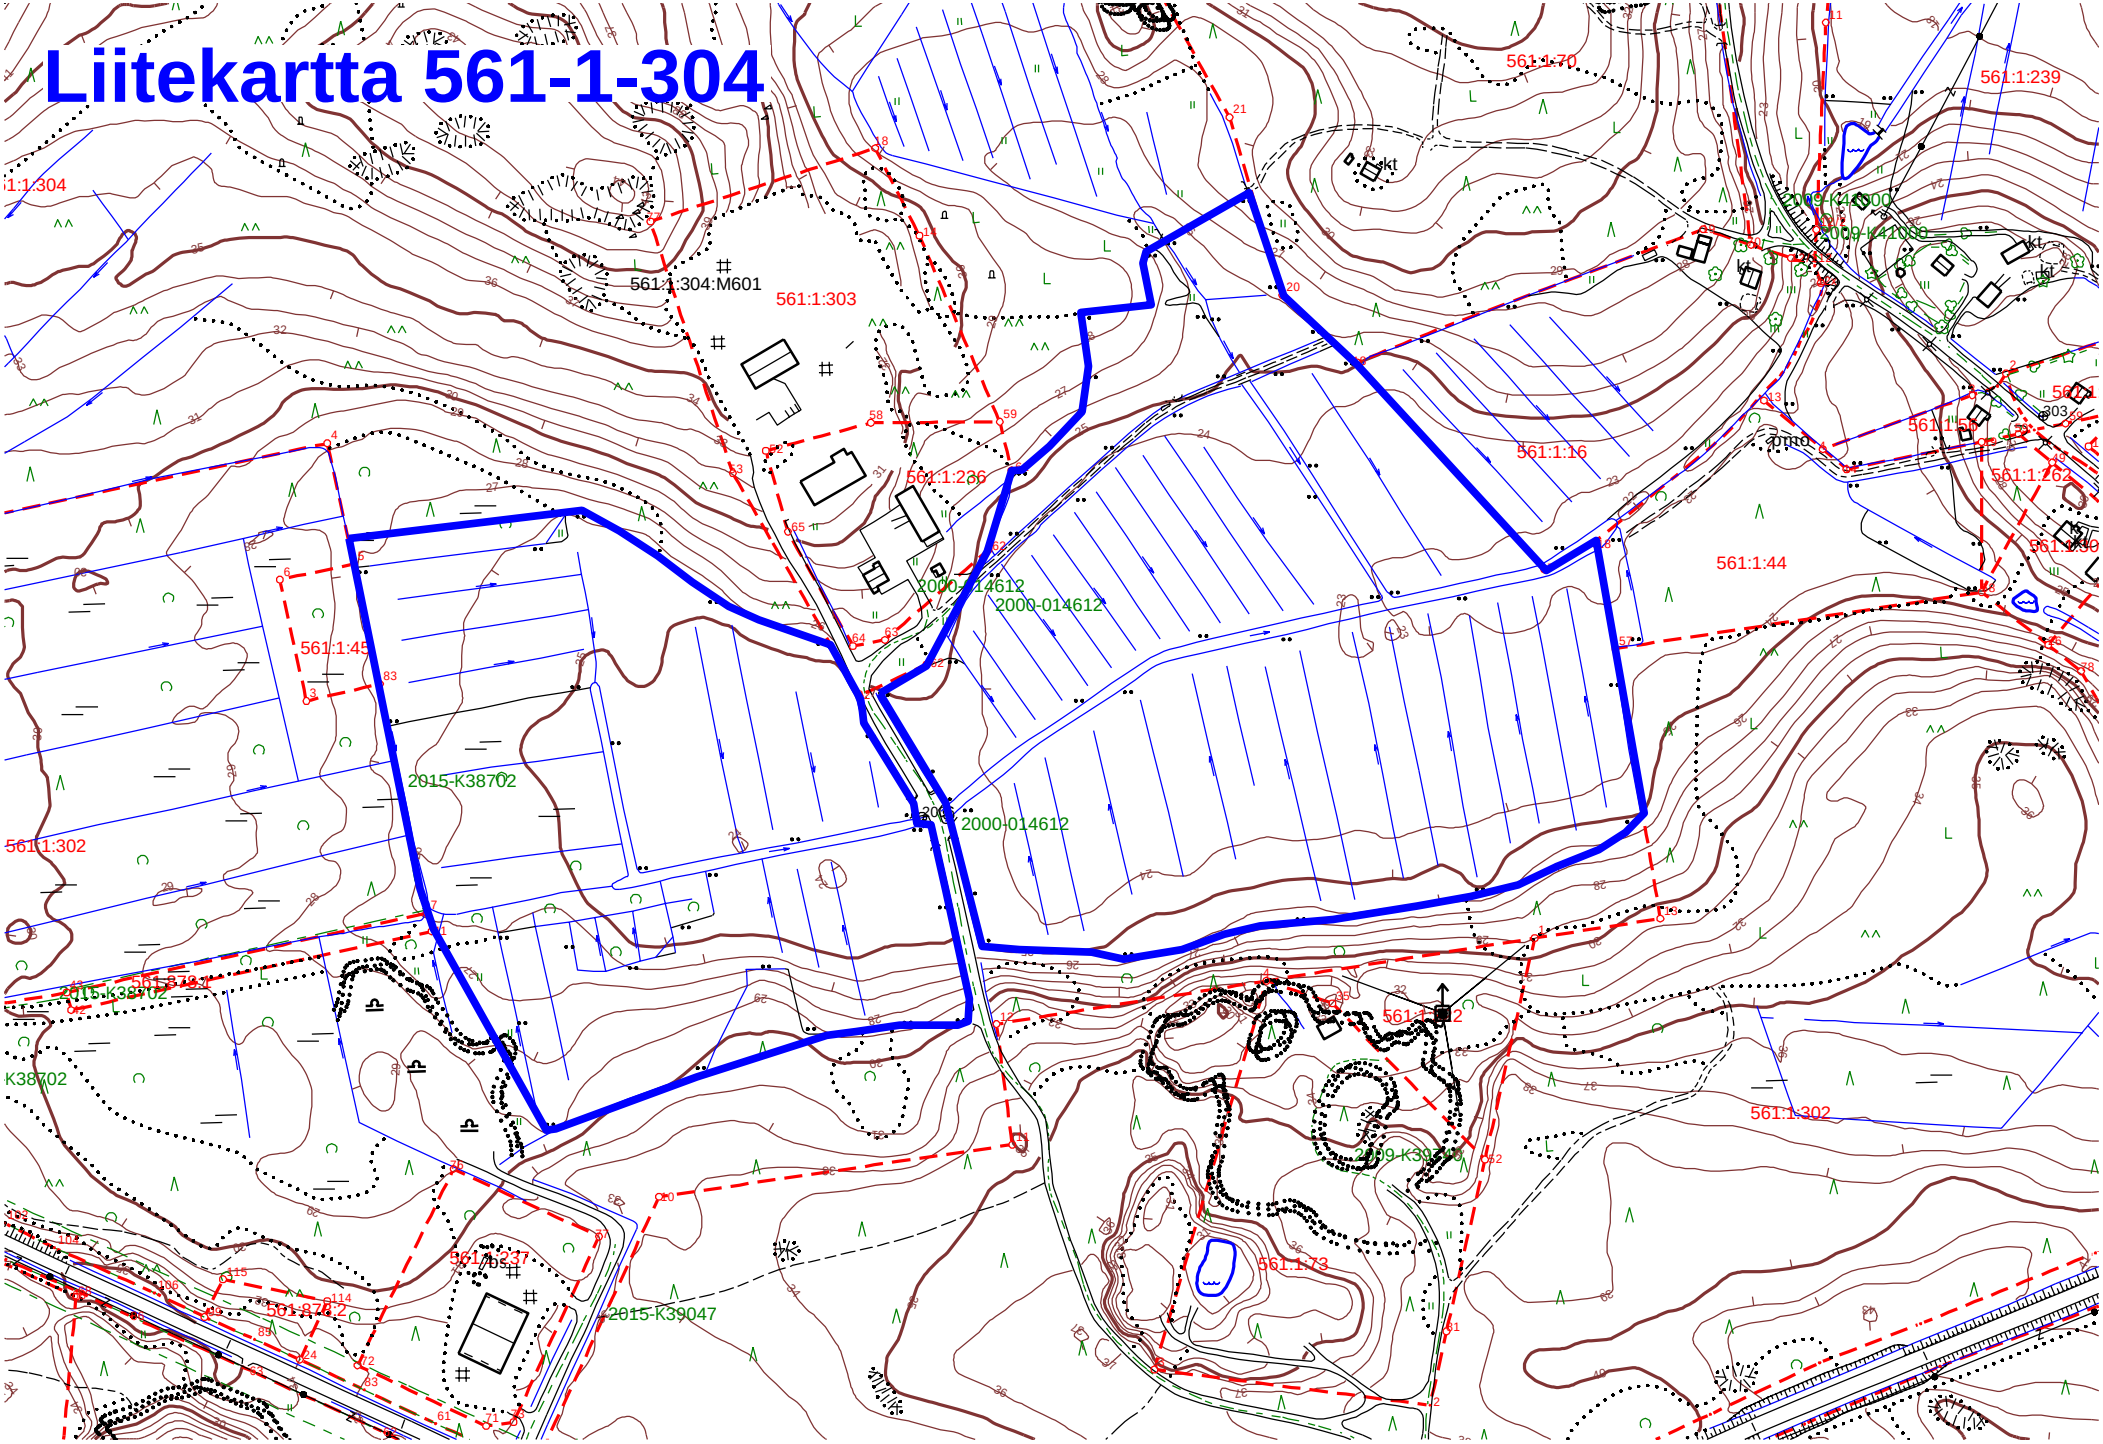Liitekartta 561-1-304