


KOORDINAATTILUETTELO

N:O	KORTTELI	X	Y	RAJAMERKIN LAATU
		6696577.929	23507061.001	
17	4	6696680.424	23507021.375	
18	4	6696601.222	23507093.125	
30	4	6696648.364	23506986.376	
31	4	6696640.071	23506979.157	
32	4	6696636.695	23506976.911	
33	4	6696630.897	23506974.276	
34	4	6696627.613	23506973.980	
35	4	6696616.872	23506973.816	
36	4	6696608.767	23506979.223	
37	4	6696600.534	23506984.607	
38	4	6696592.313	23506990.357	
39	4	6696583.401	23506997.140	
40	4	6696571.046	23507005.583	
41	4	6696555.652	23507017.144	
42	4	6696553.129	23507023.636	
43	4	6696555.267	23507029.739	

MUODOSTUMINEN

MUODOSTETTAVA KIINTEISTÖ	MUODOSTAJA- KIINTEISTÖ	MUODOSTAJA- KIINTEISTÖN NIMI	M-ALA	OSA P-ALA m2	M-OSA	KOKO P-ALA m2
002 0004 0008	002 0004 0007			8269		8269

Tonttijaon muutos		1:500	SALO	734
ASEMAKAAVA		VAHVISTETTU		KARTTALEHDET
EDELLINEN TONTTIJAKO		12.11.1973		
POHJAKARTAN HYVÄKSYI JA		TONTTIJAON LAATI		21.11.2023
LASK. JS	PIIRT. JS	KIINTEISTÖINSINÖÖRI		Hanna Heikkilä
HYVÄKSYTTY ASEMAKAAVAN YHTEYDESSÄ		TJ-kartta	11/2023	
		TJ-tunnus	73402000402	

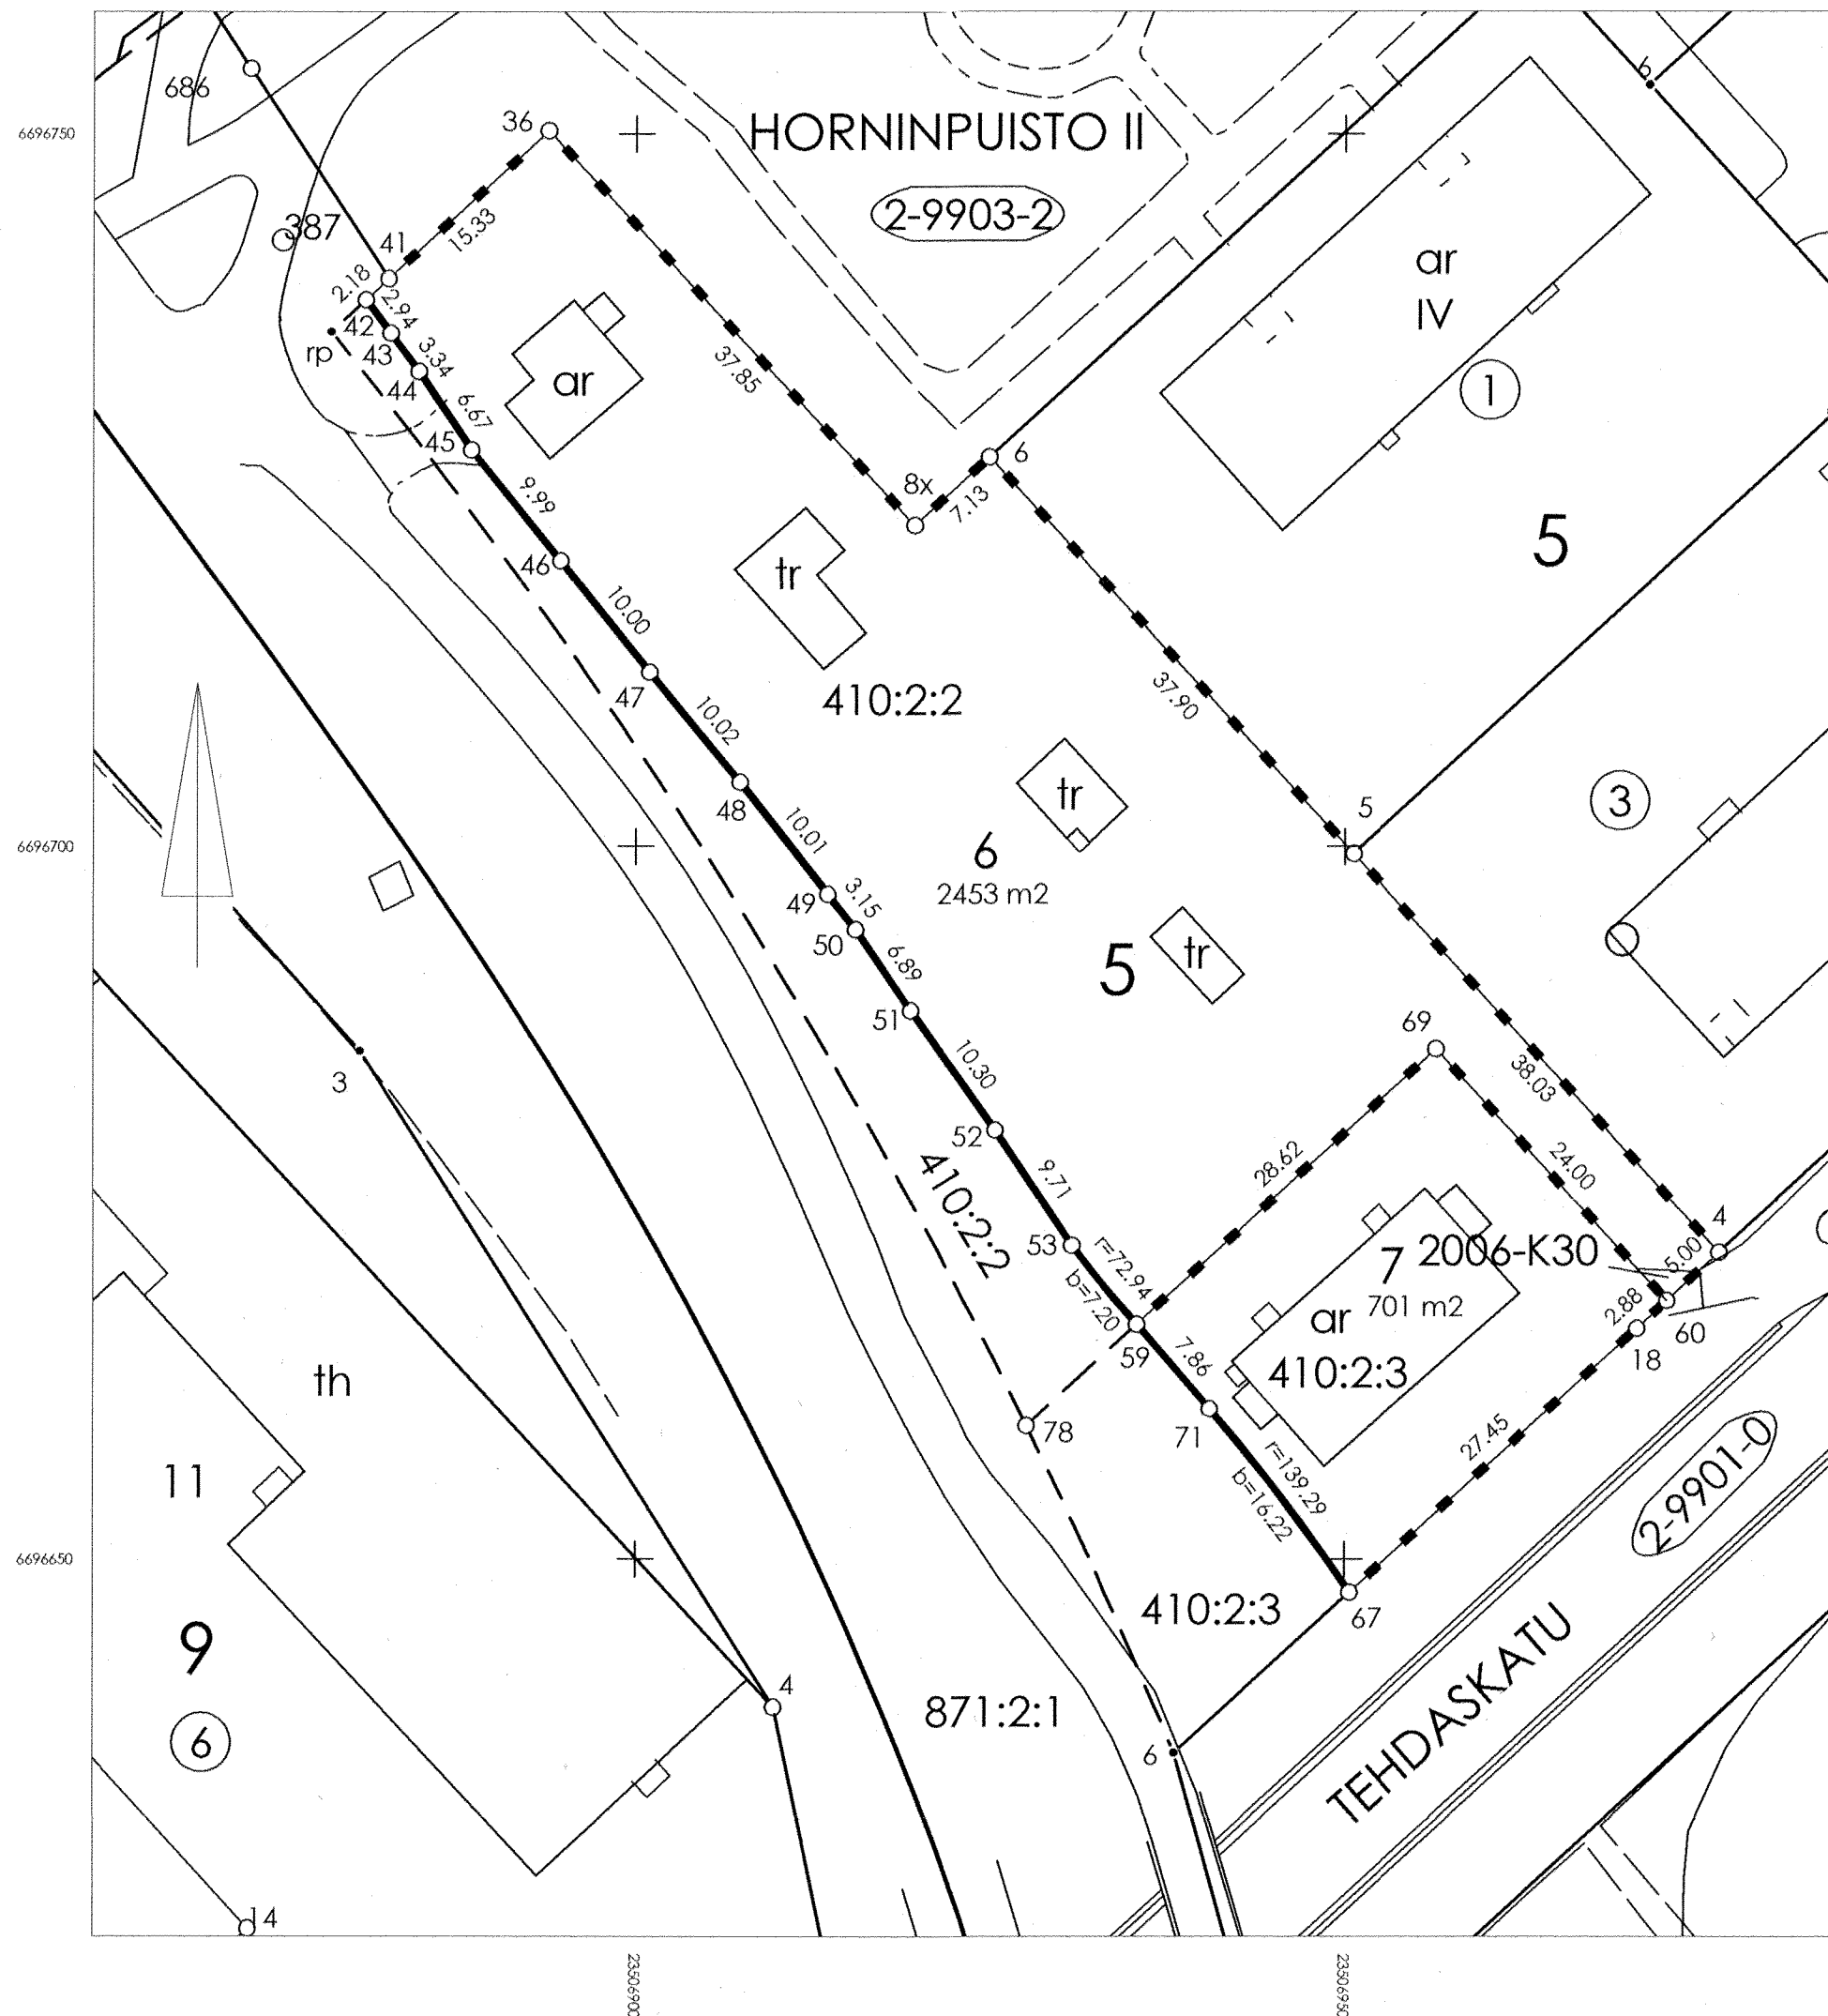


KOORDINAATILUETTELO

N:O	KORTTELI	X	Y	RAJAMERKIN LAATU
4	5	6696671.552	23506976.383	
5	5	6696699.507	23506950.604	
6	5	6696727.369	23506924.909	
8x	231	6696722.555	23506919.649	
18	22	6696666.207	23506970.596	
36	22	6696750.228	23506893.826	
41	22	6696739.850	23506882.541	
42	5	6696738.374	23506880.936	
43	5	6696736.030	23506882.704	
44	5	6696733.345	23506884.684	
45	5	6696727.798	23506888.395	
46	5	6696720.044	23506894.691	
47	5	6696712.238	23506900.947	
48	5	6696704.524	23506907.336	
49	5	6696696.662	23506913.531	
50	5	6696694.193	23506915.490	
51	5	6696688.509	23506919.376	
52	5	6696680.111	23506925.338	
53	5	6696672.040	23506930.741	
59	5	6696666.488	23506935.322	
60	3	6696668.160	23506972.710	
67	5	6696647.686	23506950.330	
69	3	6696685.803	23506956.440	
71	5	6696660.543	23506940.459	

MUODOSTUMINEN

MUODOSTETTAVA KIINTEISTÖ	MUODOSTAJA-KIINTEISTÖ	MUODOSTAJA-KIINTEISTÖN NIMI	M-ALA	OSA P-ALA m2	M-OSA	KOKO P-ALA m2
002 0005 0006	410 0002 0002	Boulevarden		2453		2453
002 0005 0007	410 0002 0003	Matogrosso		701		701

Tonttijako	1:500	SALO	734
ASEMAKAAVA	VAHVISTETTU	KARTTALEHDET	
EDELLINEN TONTTIJAKO			
POHJAKARTAN HYVÄKSYI JA			
LASK. JS		TONTTIJAON LAATI	21.11.2023
PIIRT. JS		KIINTEISTÖINSINÖÖRI	
		Hanna Heikkilä	
HYVÄKSYTTY ASEMAKAAVAN YHTEYDESSÄ			
		TJ-kartta	10/2023
		TJ-tunnus	73402000502

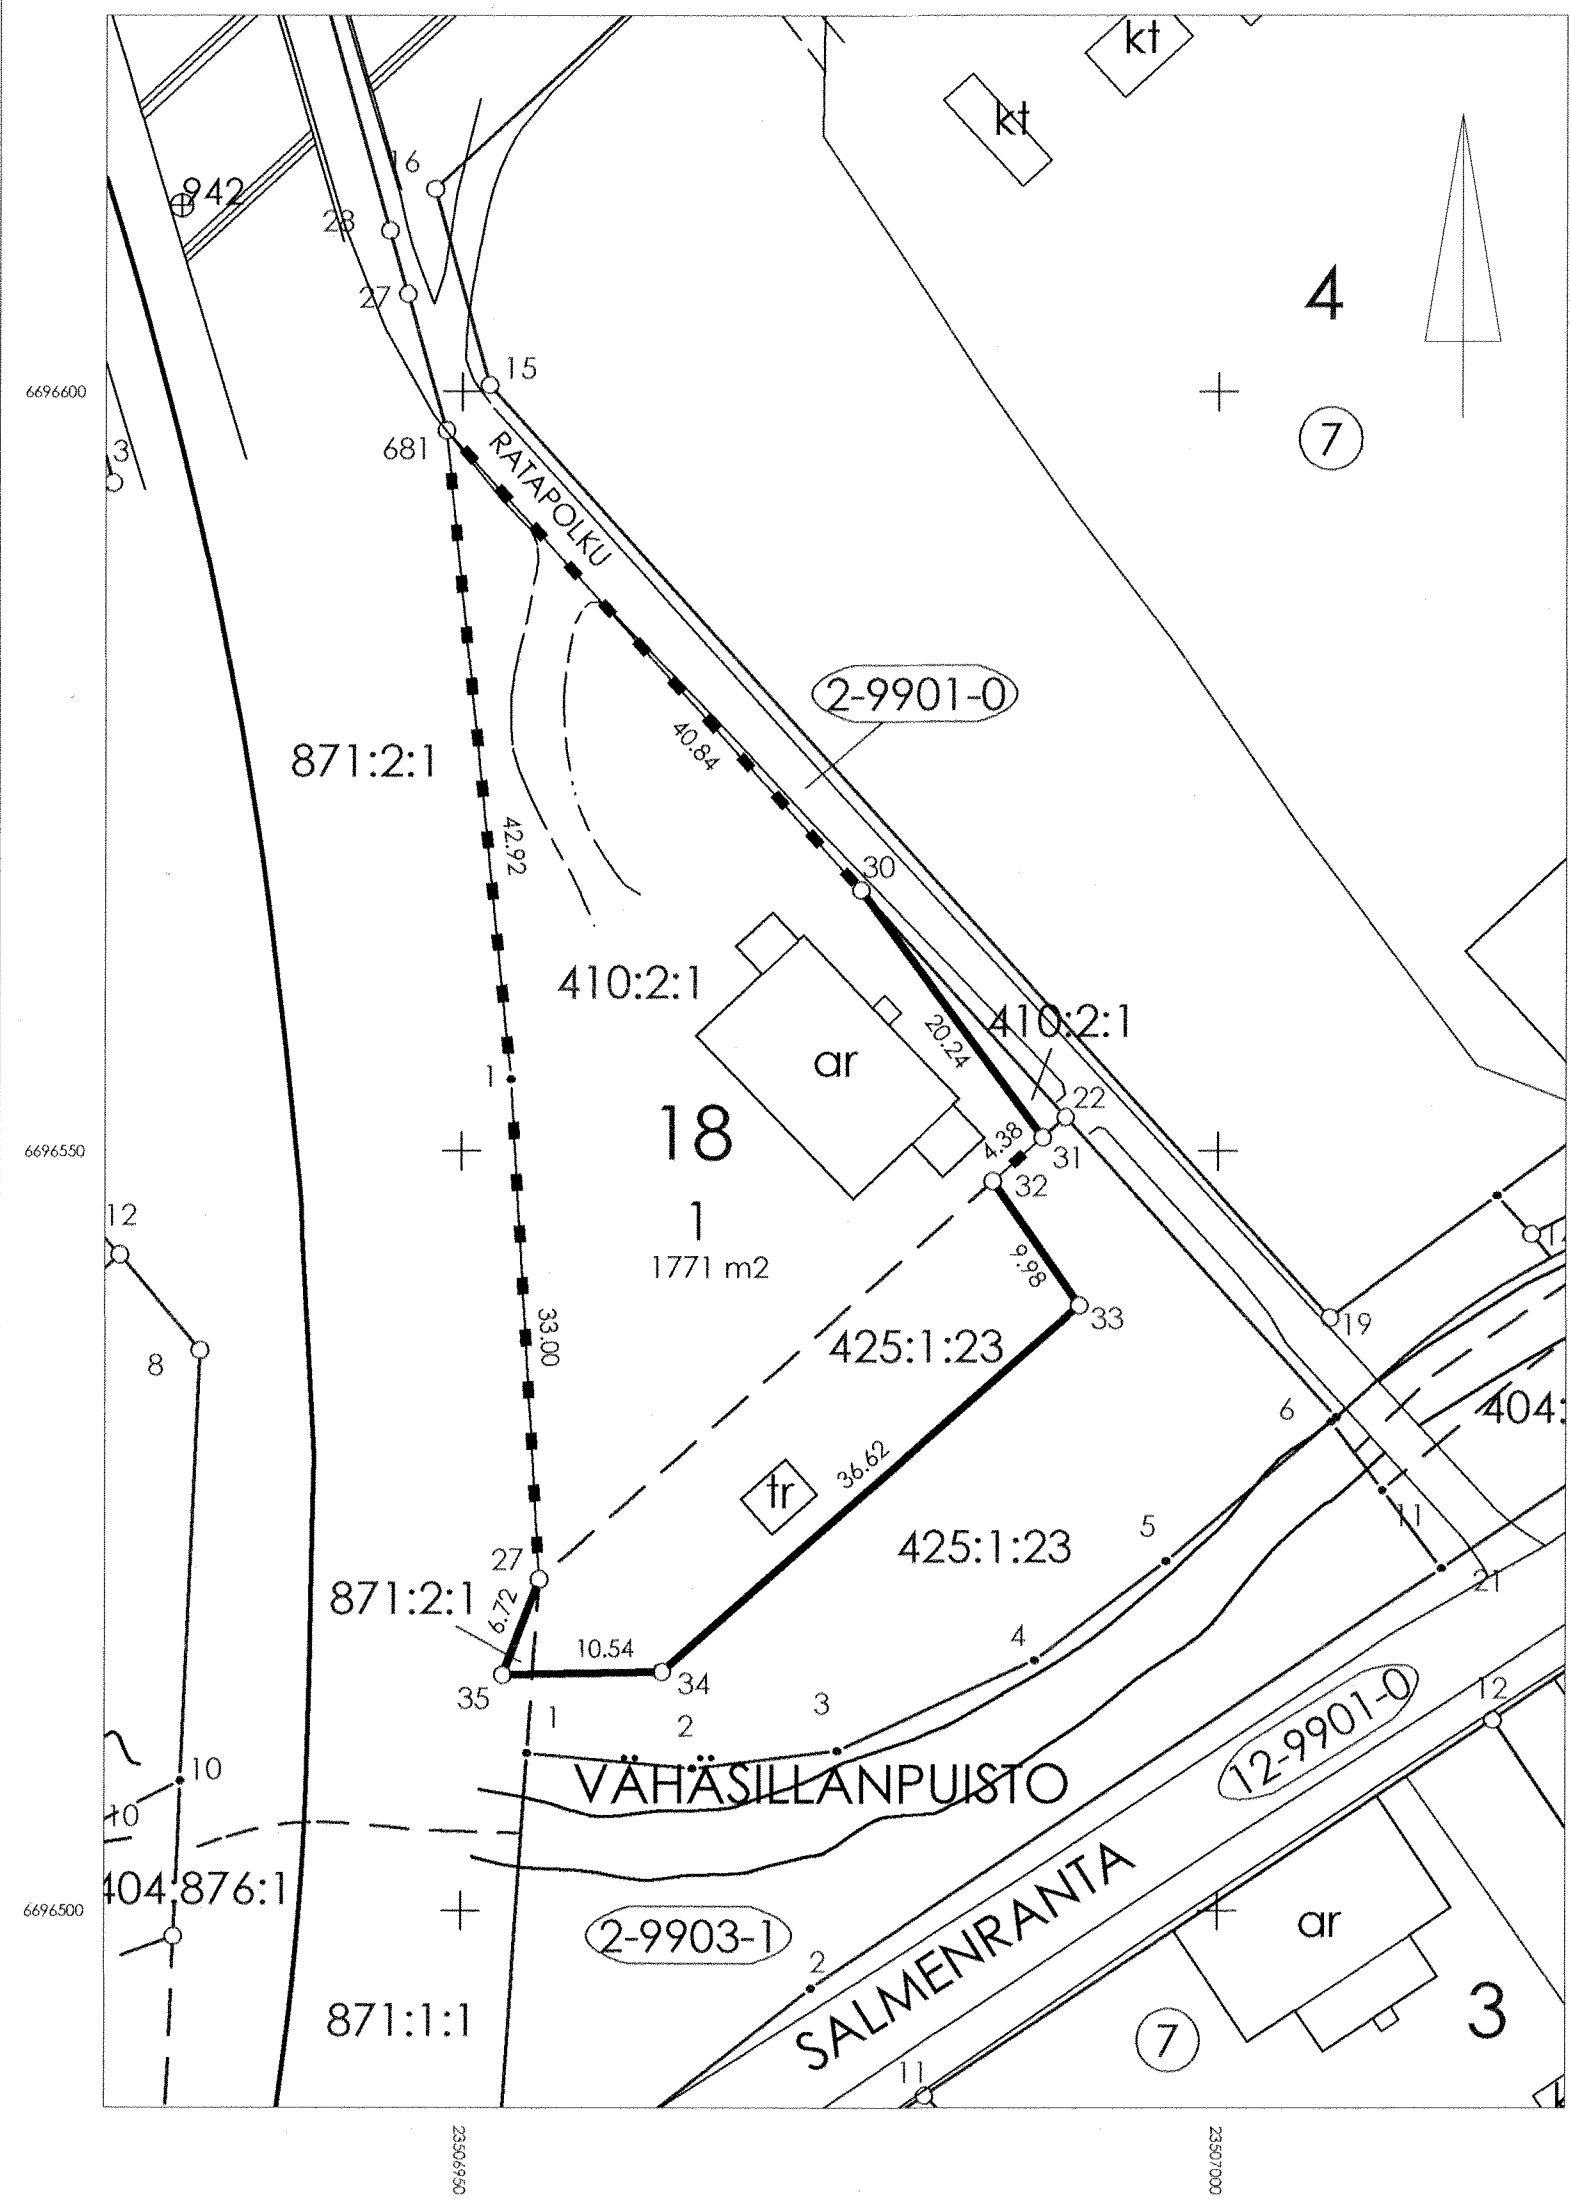


KOORDINAATTILUETTELO

N:O	KORTTELI	X	Y	RAJAMERKIN LAATU
1		6696554.748	23506953.258	
27		6696521.803	23506955.153	
30	18	6696567.197	23506976.370	
31	18	6696550.923	23506988.408	
32	18	6696548.040	23506985.115	
33	18	6696539.859	23506990.839	
34	18	6696515.736	23506963.291	
35	18	6696515.528	23506952.753	
681	231	6696597.452	23506948.937	

MUODOSTUMINEN

MUODOSTETTAVA KIINTEISTÖ	MUODOSTAJA- KIINTEISTÖ	MUODOSTAJA- KIINTEISTÖN NIMI	M-ALA	OSA P-ALA m ²	M-OSA	KOKO P-ALA m ²
002 0018 0001	410 0002 0001	Tullikamari		1359		1771
	425 0001 0023	RAUTATIEALUE		406		
	871 0002 0001	Salon asema		6		

Tonttijako		1:500	SALO	734
ASEMAKAAVA		VAHVISTETTU		KARTTALEHDET
EDELLINEN TONTTIJAKO				
POHJAKARTAN HYVÄKSYI JA				
LASK. JS		TONTTIJAON LAATI		21.11.2023
PIIRT. PS		KIINTEISTÖINSINÖÖRI		<i>Hanna Heikkilä</i>
		Hanna Heikkilä		KAUP. OSA 2 Horn
		HYVÄKSYTTY ASEMAKAAVAN YHTEYDESSÄ		KORTTELI 18
				TONTIT 1
				kumotut
				TJ-kartta 12/2023
				TJ-tunnus 73402001801

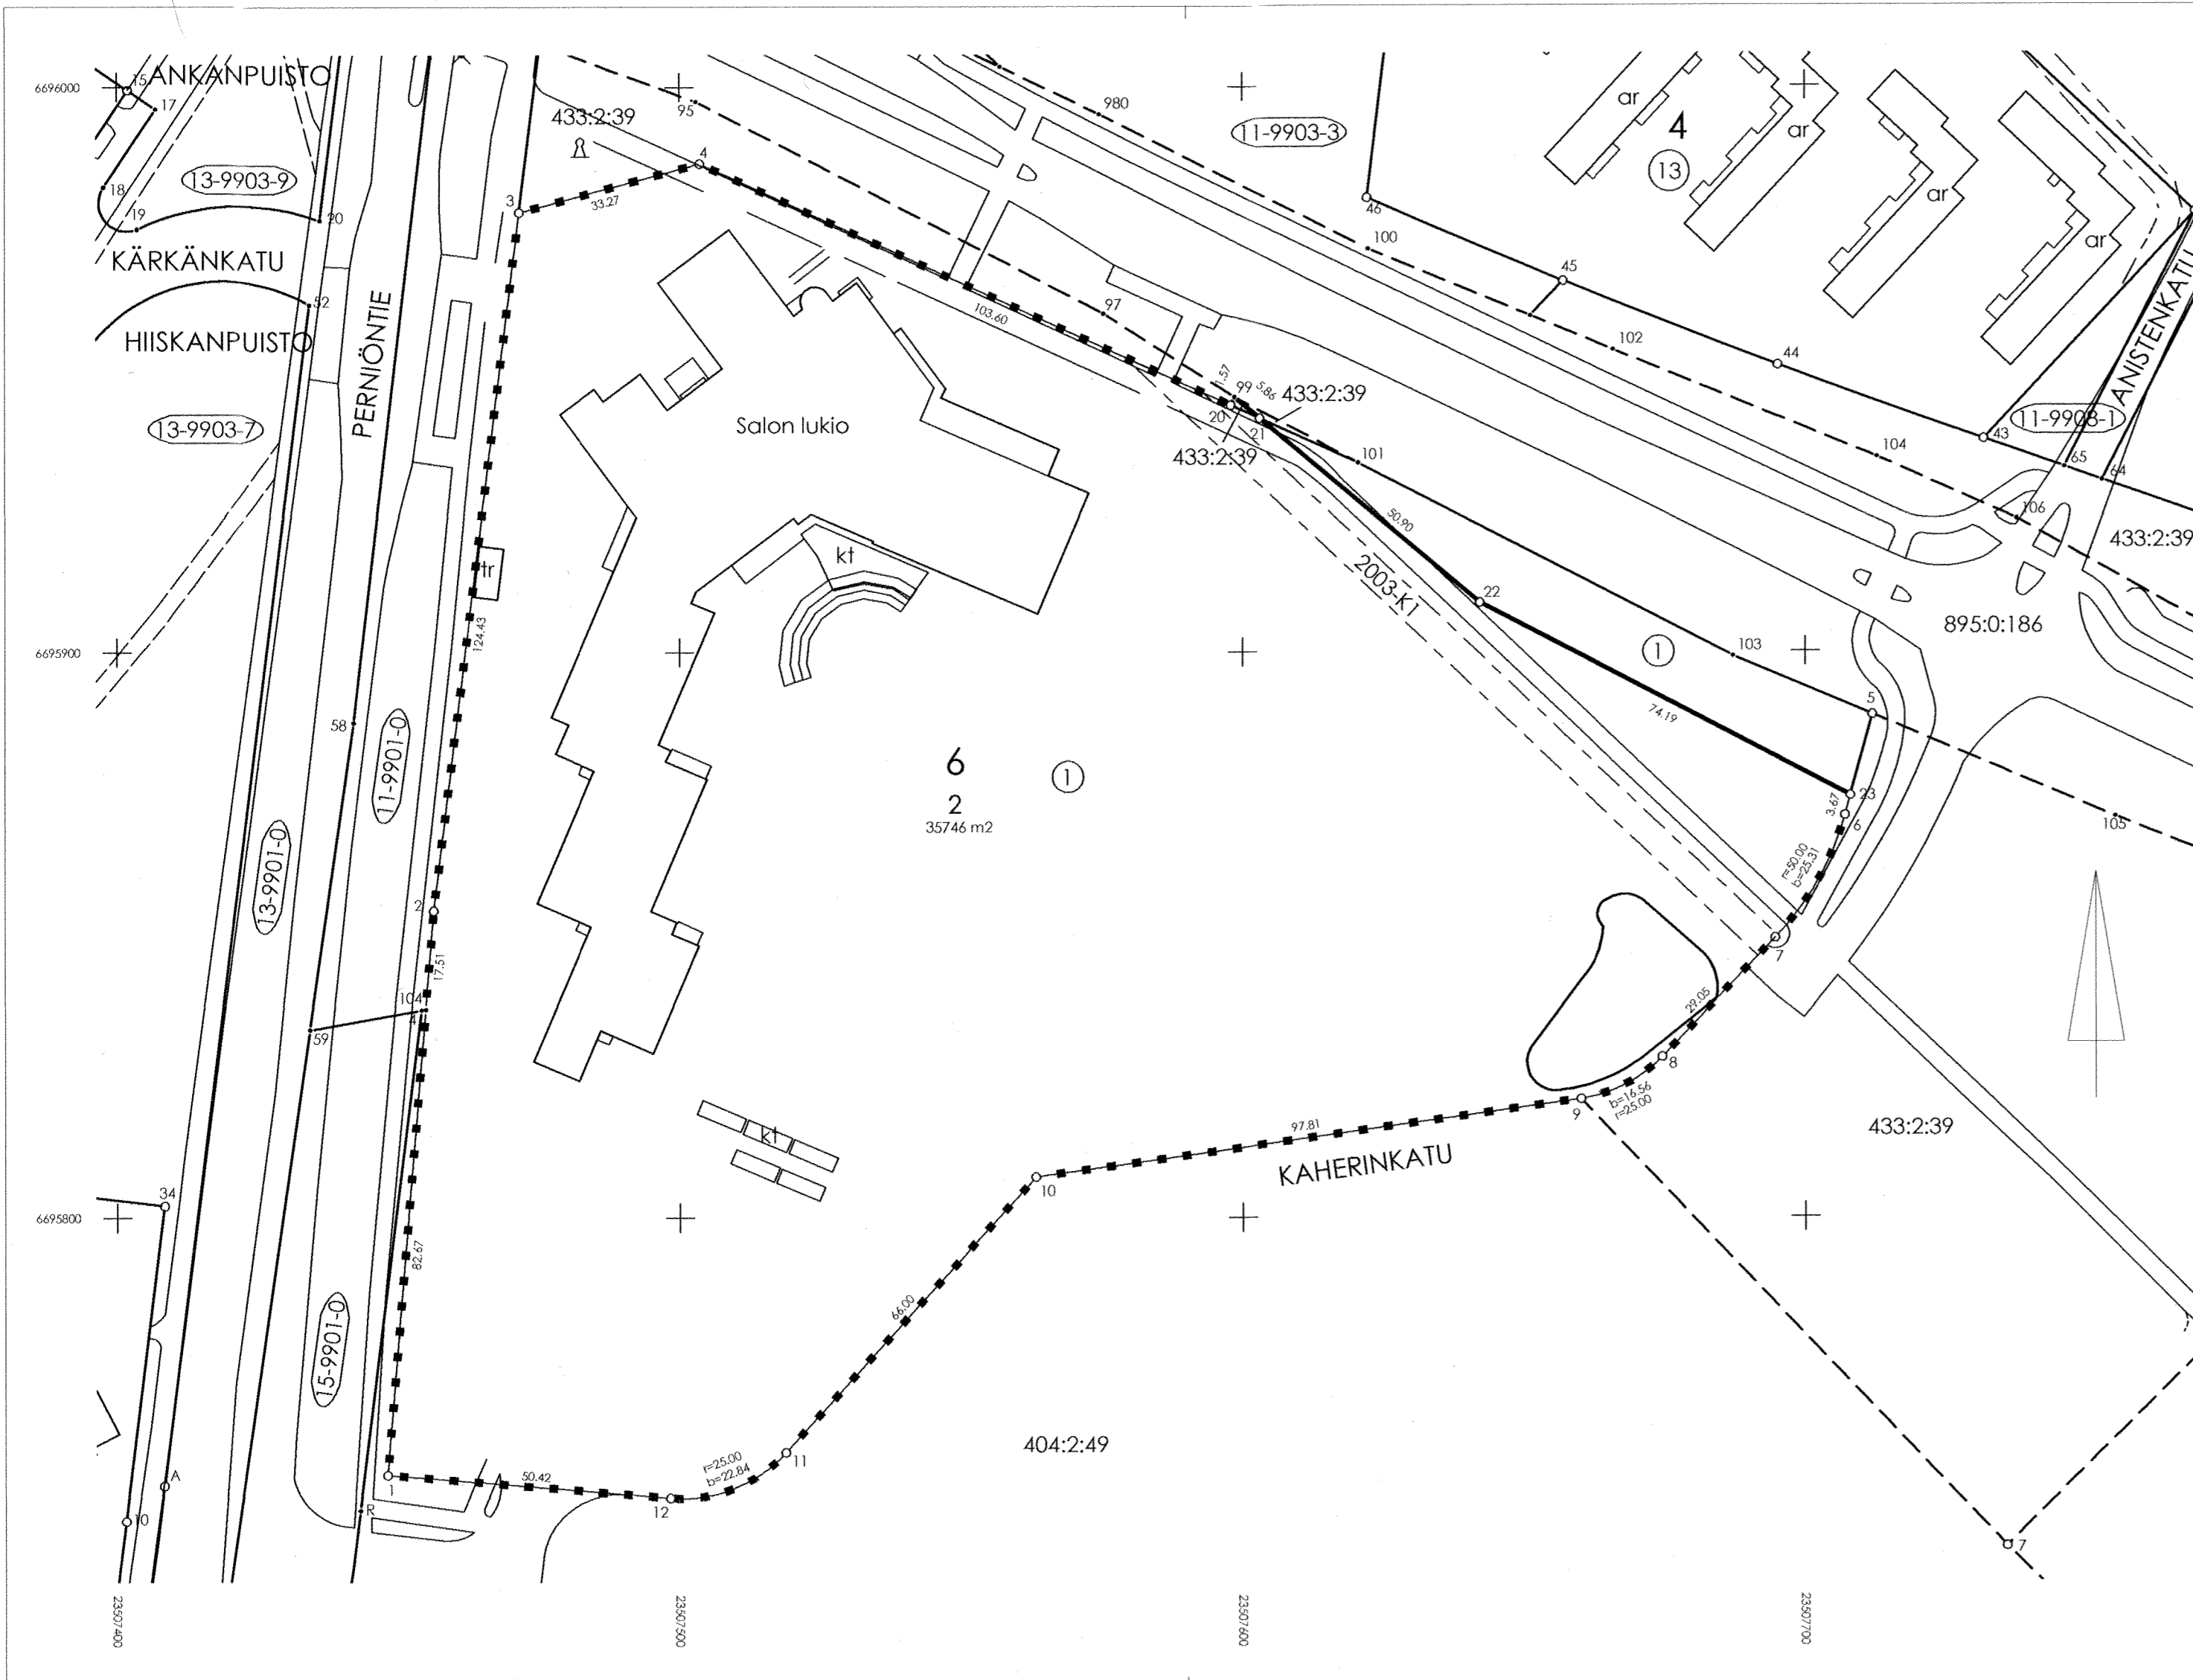


KOORDINAATTILUETTELO

N:O	KORTTELI	X	Y	RAJAMERKIN LAATU
1	6	6695754.543	23507447.951	
2	6	6695854.385	23507456.208	
3	6	6695977.877	23507471.487	
4	6	6695986.450	23507503.632	
6	6	6695870.972	23507707.053	
7	6	6695849.236	23507694.625	
8	6	6695828.255	23507674.527	
9	6	6695820.810	23507660.074	
10	6	6695807.193	23507563.220	
11	6	6695758.447	23507518.726	
12	6	6695750.387	23507498.202	
20	6	6695943.647	23507597.974	
21	6	6695941.313	23507603.119	
22	6	6695908.625	23507642.134	
23	6	6695874.514	23507708.019	
99	239	6695945.079	23507598.624	
104	6	6695836.932	23507454.765	

MUODOSTUMINEN

MUODOSTETTAVA KIINTEISTÖ	MUODOSTAJA-KIINTEISTÖ	MUODOSTAJA-KIINTEISTÖN NIMI	M-ALA	OSA P-ALA m2	M-OSA	KOKO P-ALA m2
011 0006 0002	011 0006 0001			35741		35746
	433 0002 0039	SALON KARTANO		5		

Tonttijaon muutos		1:1000	SALO	734
ASEMAKAAVA		VAHVISTETTU		
		KARTTALEHDET		
EDELLINEN TONTTIJAKO		10.11.2003		
POHJAKARTAN HYVÄKSYI JA				
LASK. JS		TONTTIJAOON LAATI	21.11.2023	
PIIRT. PS		KIINTEISTÖINSINÖÖRI	KORTTELI 6	
		Hanna Heikkilä		TONTIT 2
				kumotut
HYVÄKSYTTY ASEMAKAAVAN YHTEYDESSÄ		TJ-kartta	16/2023	
		TJ-tunnus	73411000602	

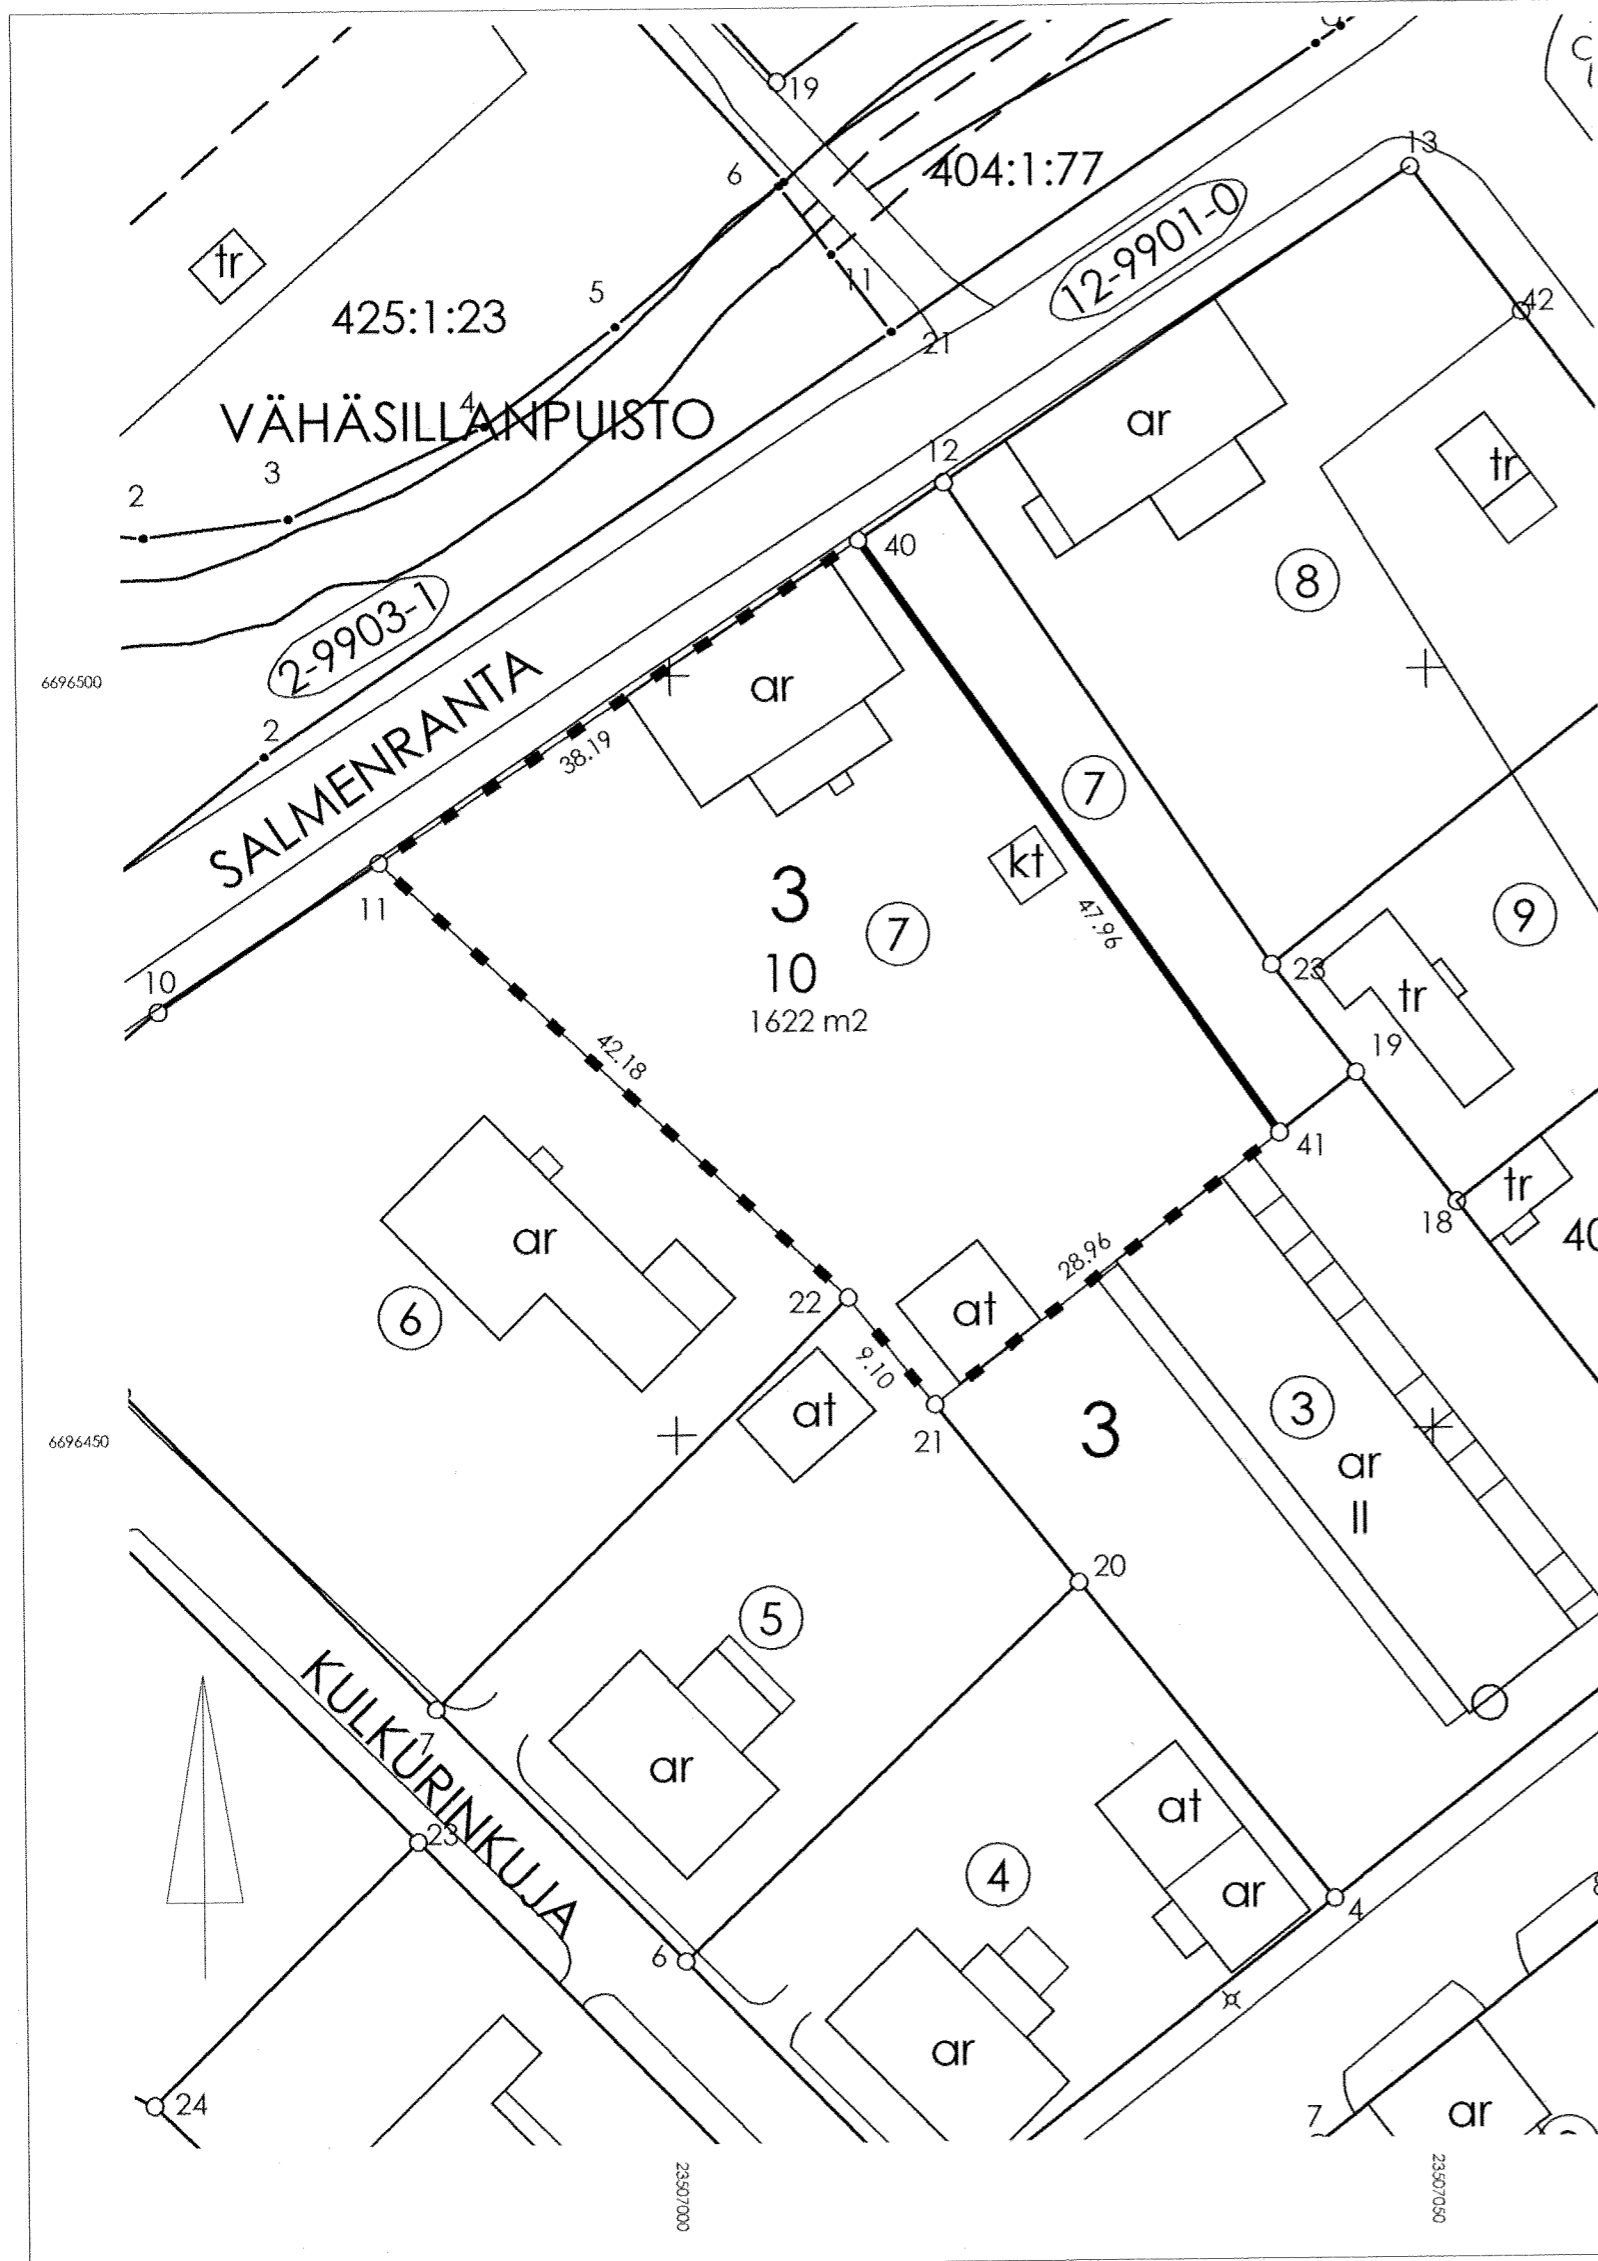


KOORDINAATTILUETTELO

N:O	KORTTELI	X	Y	RAJAMERKIN LAATU
11	3	6696487.822	23506980.659	
21	3	6696451.862	23507017.101	
22	3	6696458.972	23507011.428	
40	3	6696508.851	23507012.532	
41	3	6696469.552	23507040.027	

MUODOSTUMINEN

MUODOSTETTAVA KIINTEISTÖ	MUODOSTAJA- KIINTEISTÖ	MUODOSTAJA- KIINTEISTÖN NIMI	M-ALA	OSA P-ALA m2	M-OSA	KOKO P-ALA m2
012 0003 0010	012 0003 0007			1622		1622

Tonttijaon muutos		1:500	SALO	734
ASEMAKAAVA		VAHVISTETTU		KARTTALEHDET
EDELLINEN TONTTIJAKO		20.02.1942		
POHJAKARTAN HYVÄKSYI JA		TONTTIJAON LAATI		21.11.2023
LASK. JS	PIIRT. PS	KIINTEISTÖINSINÖÖRI		KAUP. OSA 12 Lukkarinmäki
		Hanna Heikkilä		KORTTELI 3
HYVÄKSYTTY ASEMAKAAVAN YHTEYDESSÄ		TJ-kartta		13/2023
		TJ-tunnus		73412000303

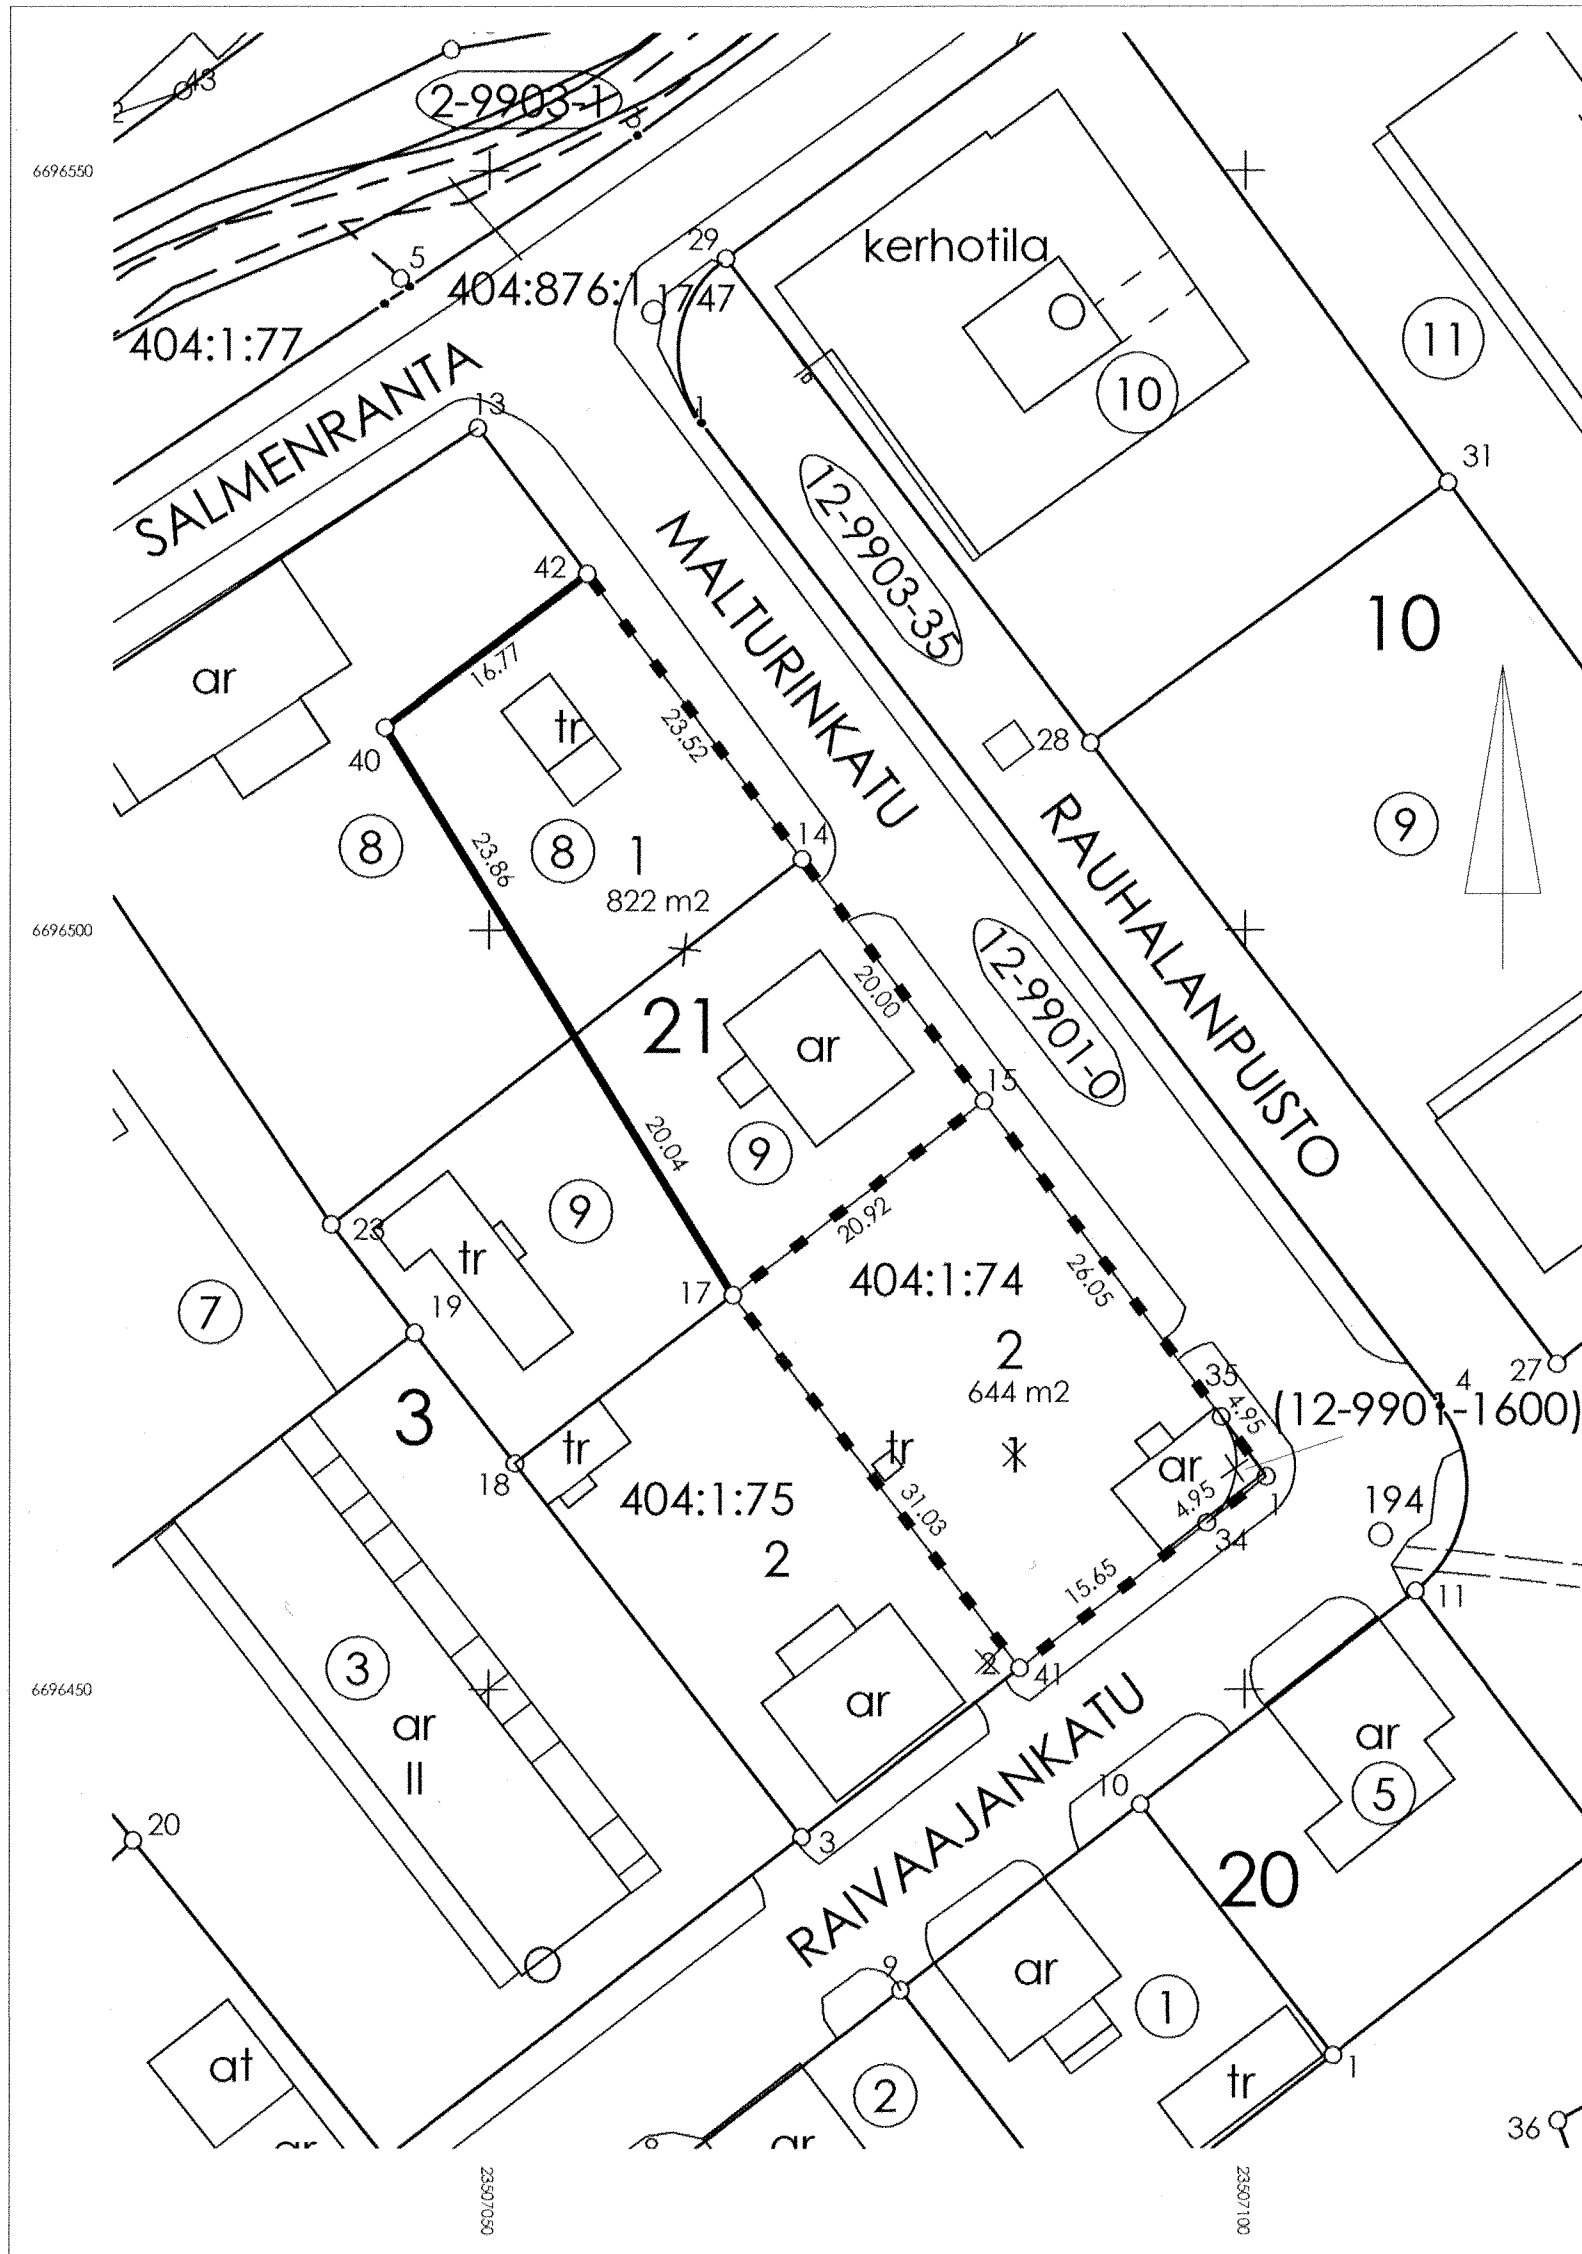


KOORDINAATTILUETTELO

N:O	KORTTELI	X	Y	RAJAMERKIN LAATU
1	3	6696463.993	23507101.420	
14	3	6696504.689	23507070.683	
15	3	6696488.729	23507082.736	
17	3	6696475.979	23507066.153	
34	200	6696460.970	23507097.502	
35	200	6696467.942	23507098.437	
40	21	6696513.346	23507043.124	
41	21	6696451.410	23507085.111	
42	21	6696523.456	23507056.508	

MUODOSTUMINEN

MUODOSTETTAVA KIINTEISTÖ	MUODOSTAJA- KIINTEISTÖ	MUODOSTAJA- KIINTEISTÖN NIMI	M-ALA	OSA P-ALA m2	M-OSA	KOKO P-ALA m2
012 0021 0001	012 0003 0008			423		822
	012 0003 0009			399		
012 0021 0002	404 0001 0074	SALMELA		644		644

Tonttijaon muutos		1:500	SALO	734
ASEMAKAAVA		VAHVISTETTU		KARTTALEHDET
EDELLINEN TONTTIJAKO		30.05.1953		
POHJAKARTAN HYVÄKSYI JA				
TONTTIJAOON LAATI		21.11.2023		KAUP. OSA 12 Lukkarinmäki
LASK. JS	KIINTEISTÖINSINÖÖRI			KORTTELI 21
PIIRT. JS	<i>Hanna Heikkilä</i>			TONTIT 1,2
		Hanna Heikkilä		kumotut
HYVÄKSYTTY ASEMAKAAVAN YHTEYDESSÄ				TJ-kartta 14/2023
				TJ-tunnus 73412002101

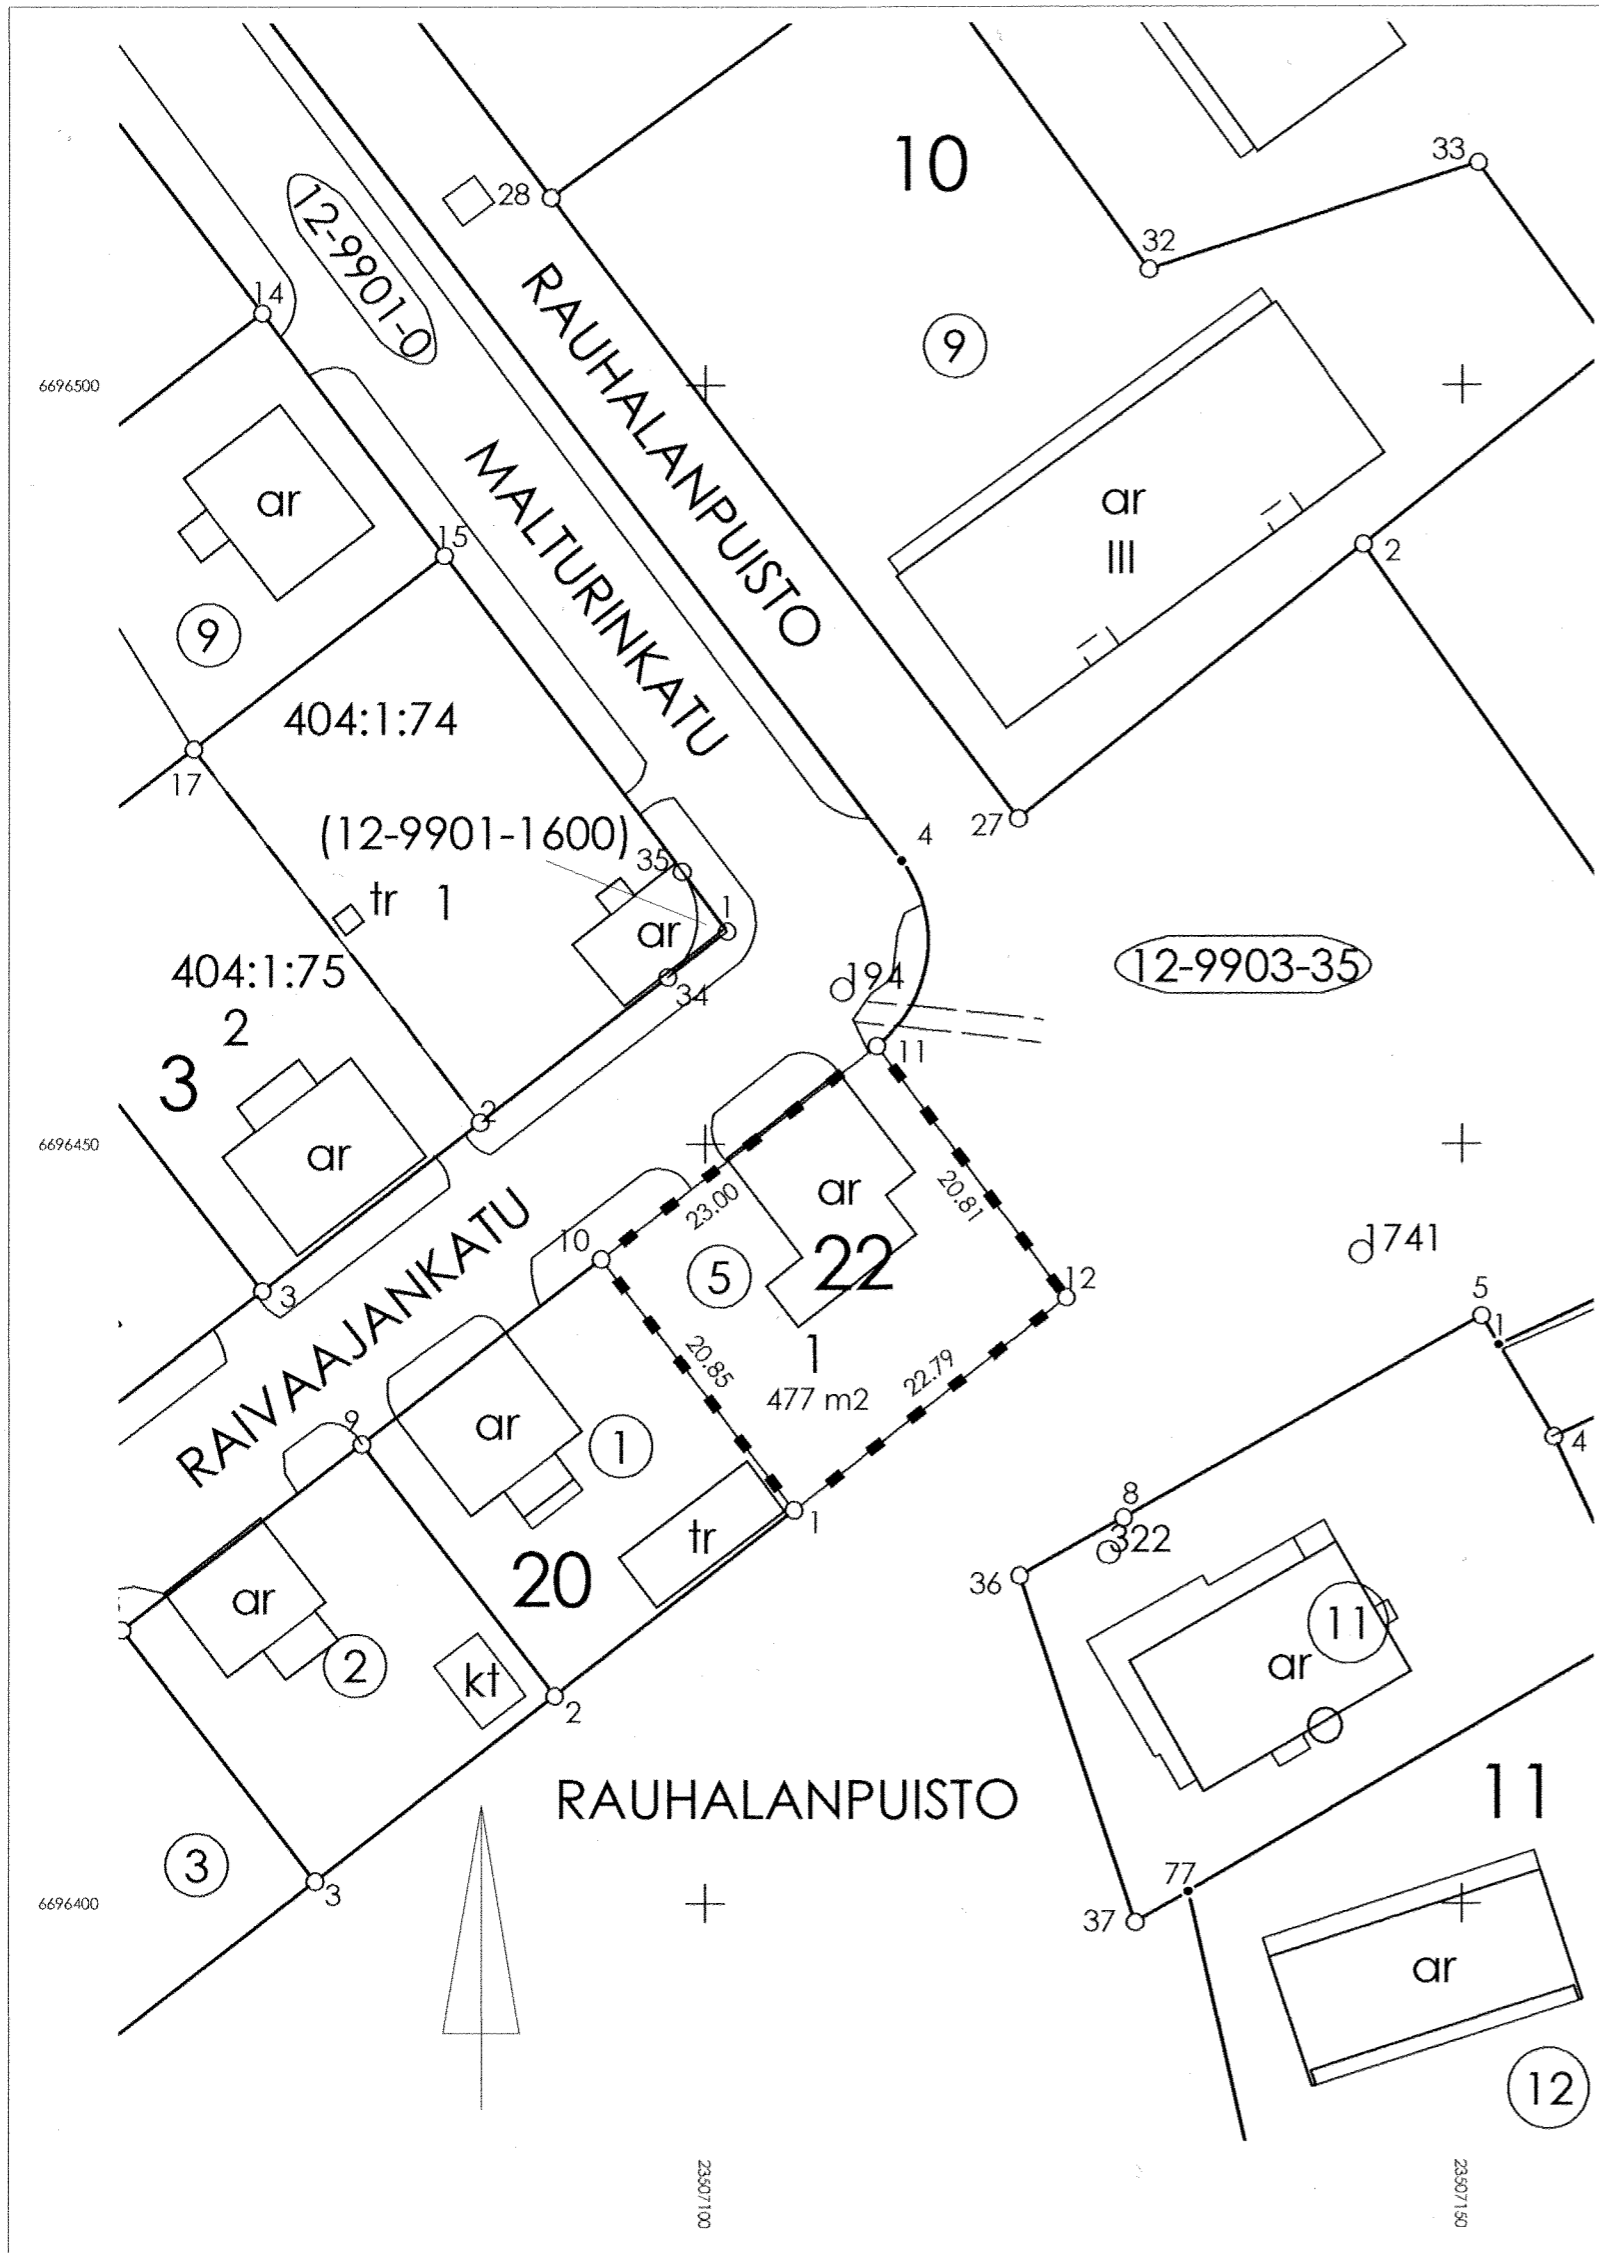

KOORDINAATTILUETTELO

N:O	KORTTELI	X	Y	RAJAMERKIN LAATU
1	20	6696425.914	23507105.842	
10	20	6696442.421	23507093.106	
11	20	6696456.471	23507111.315	
12	20	6696439.866	23507123.856	

MUODOSTUMINEN

MUODOSTETTAVA KIINTEISTÖ	MUODOSTAJA- KIINTEISTÖ	MUODOSTAJA- KIINTEISTÖN NIMI	M-ALA	OSA P-ALA m2	M-OSA	KOKO P-ALA m2
012 0022 0001	012 0020 0005			477		477

Tonttijaon muutos		1:500	SALO	734
ASEMAKAAVA		VAHVISTETTU		KARTTALEHDET
EDELINEN TONTTIJAKO		30.05.1953		
POHJAKARTAN HYVÄKSYI JA				
LASK. JS	TONTTIJAON LAATI	21.11.2023	KAUP. OSA	12 Lukkarinmäki
PIIRT. PS	KIINTEISTÖINSINÖÖRI	<i>Hanna Heikkilä</i>	KORTTELI	22
		Hanna Heikkilä	TONTIT	1
			kumotut	
HYVÄKSYTTY ASEMAKAAVAN YHTEYDESSÄ		TJ-kartta	15/2023	
		TJ-tunnus	73412002201	