




TYYPPIPOIKKILEIKKAUS  
PL 90  
1:100

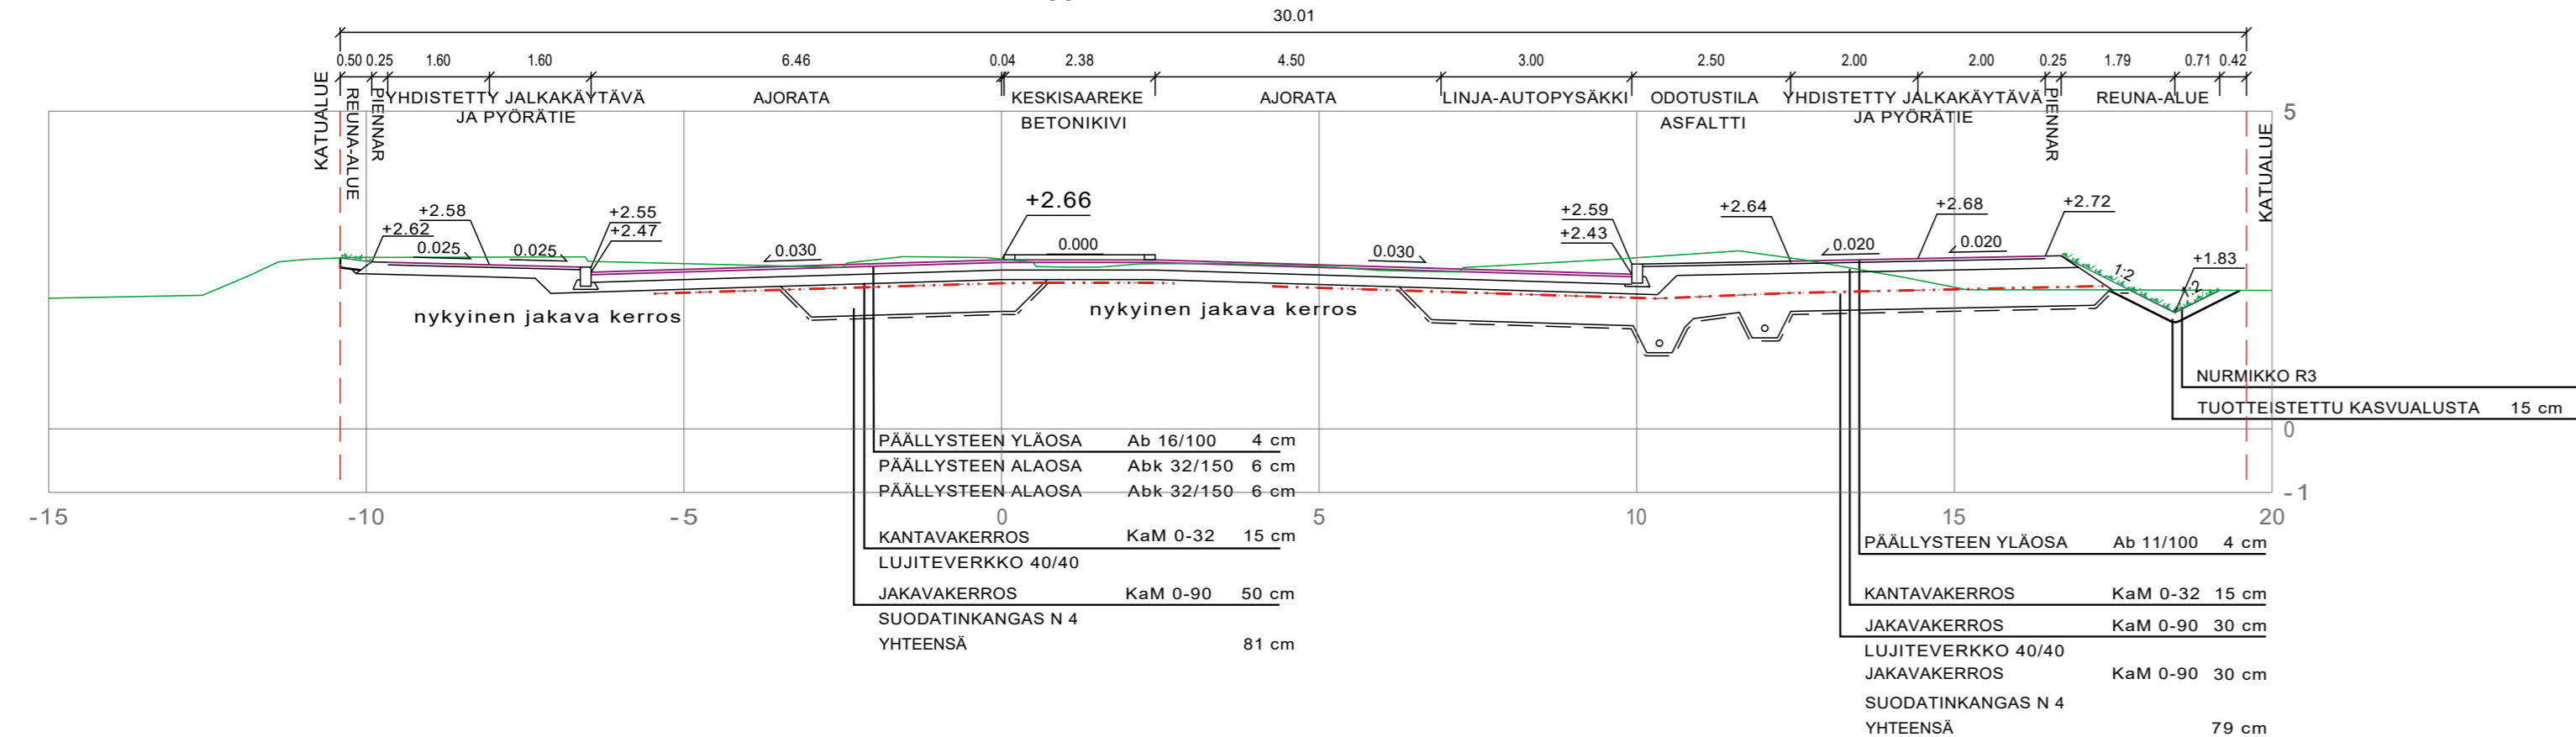

TYYPPIPOIKKILEIKKAUS  
PL 300  
1:100

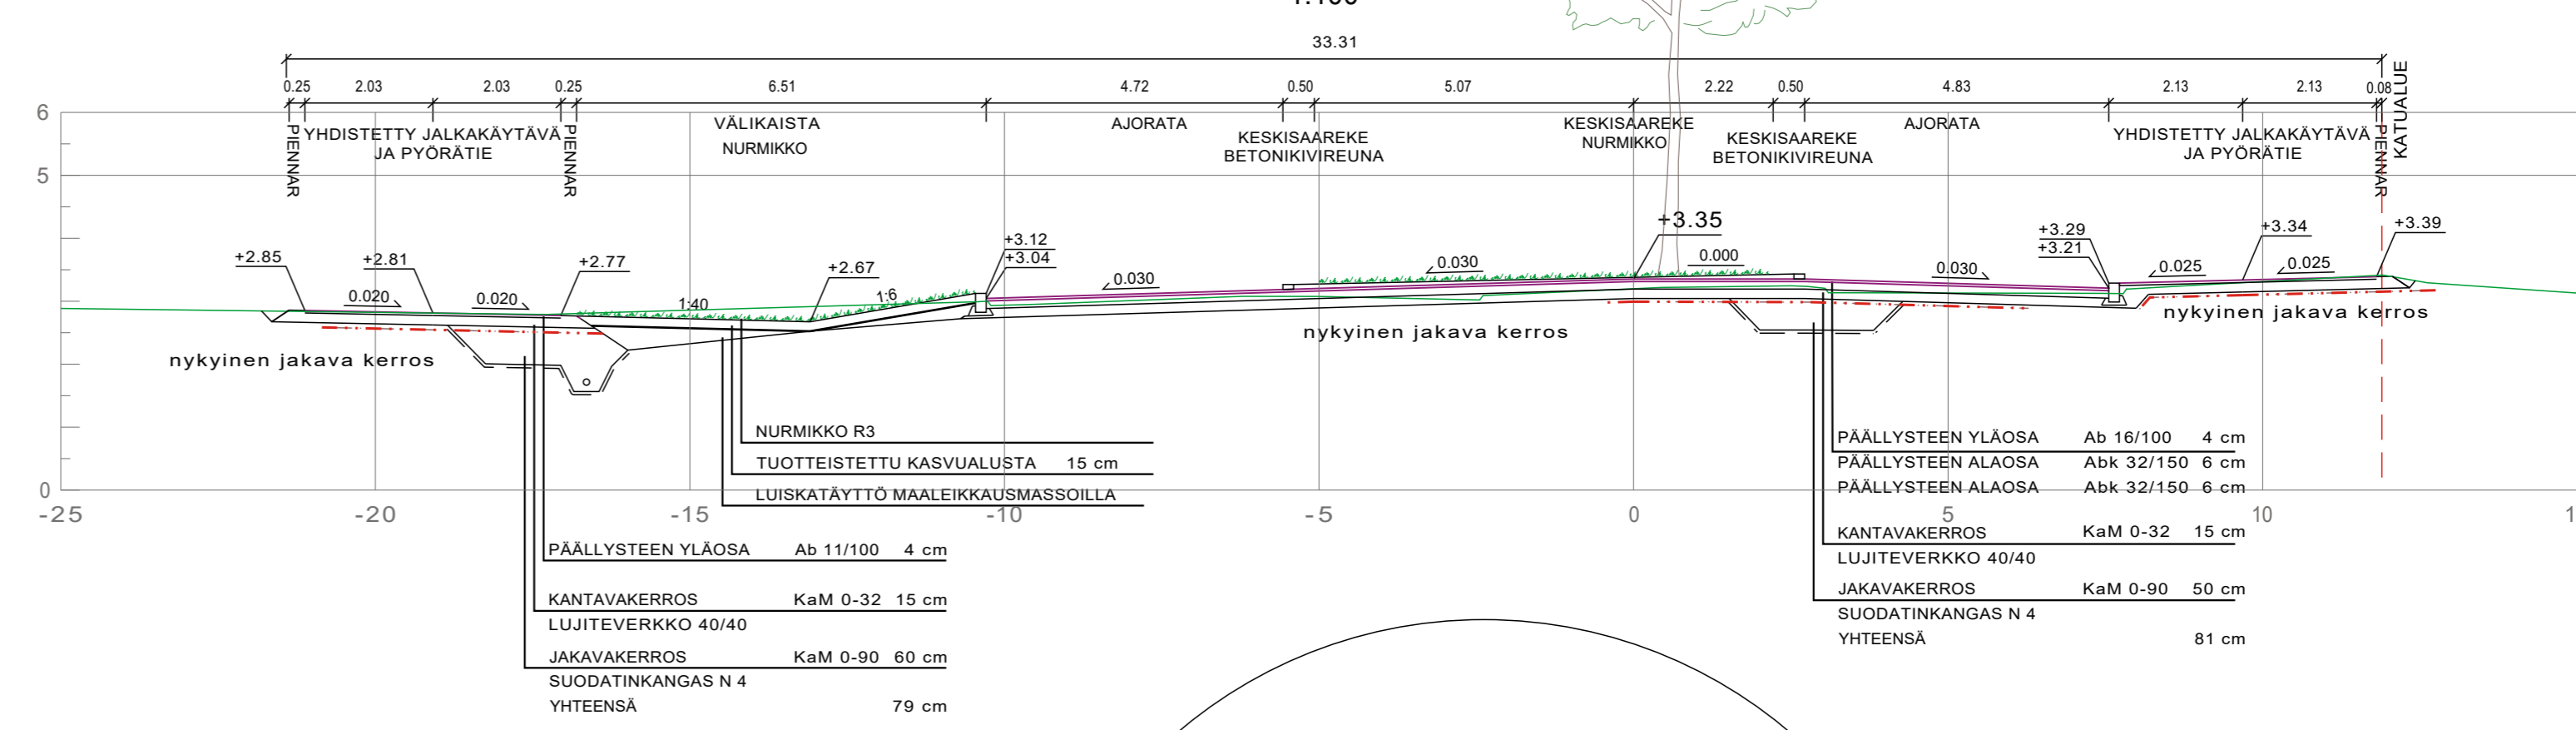


TYYPPIPOIKKILEIKKAUS, KIERTOLIITTYMÄ  
PL 240  
1:100

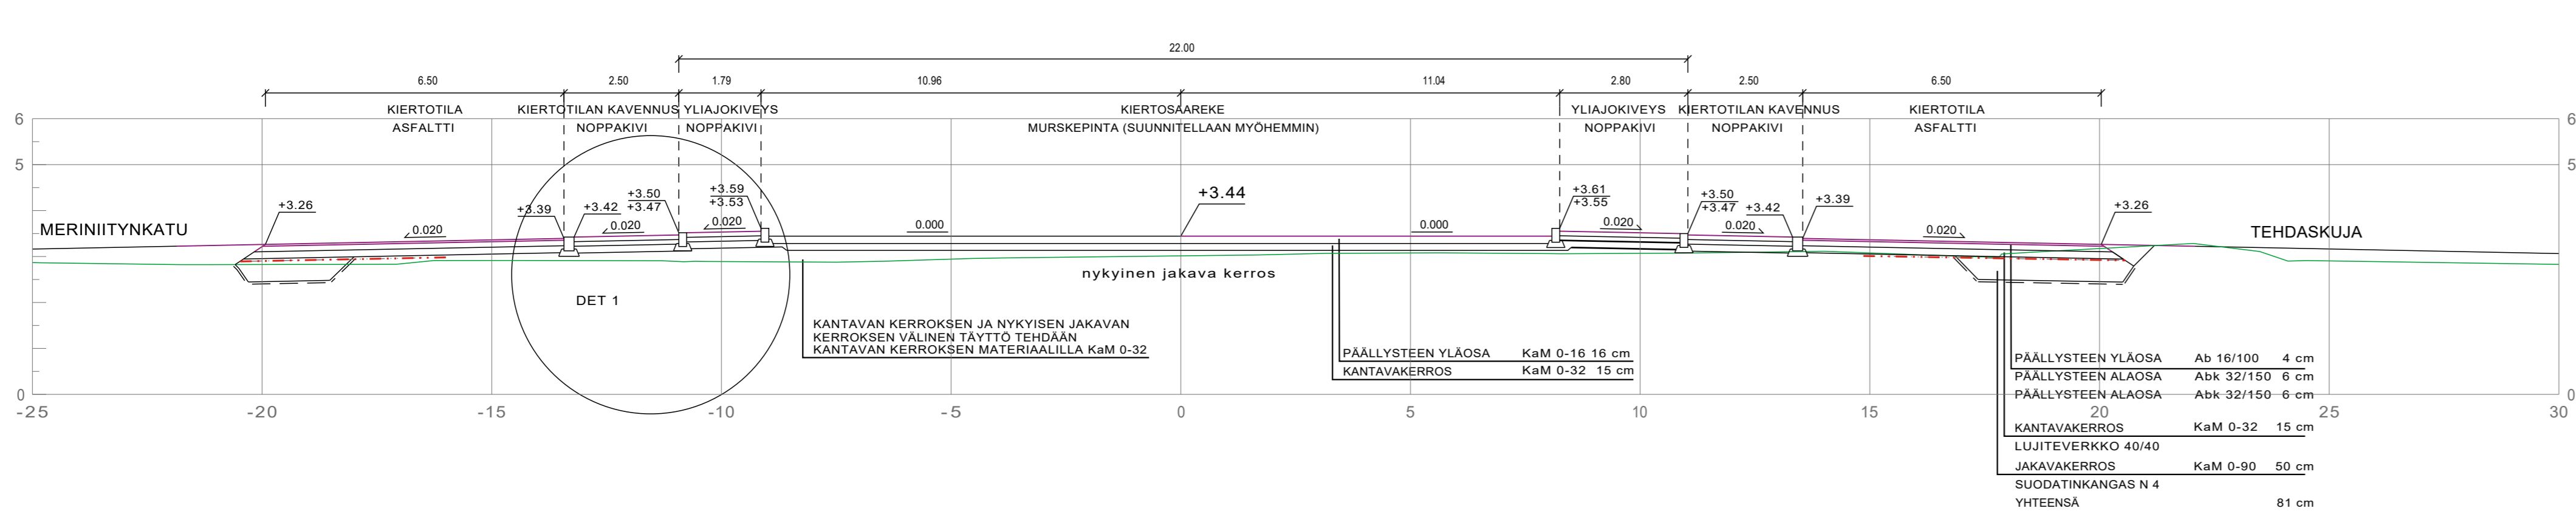

DET 1

KIERTOTILAN KAVENNUKSEN JA YLIAJOKIVEYKSEN LEIKKAUS (1:20)

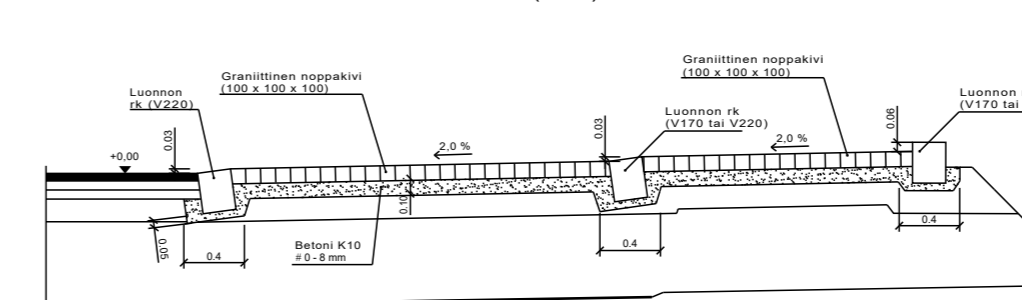

Rakennuskohteen nimi ja osoite <b>SALON KAUPUNKI</b> Tehdaskadun ja Meriniitynkadun kiertoliittymä ja Tehdaskuja	Piirustuksen sisältö TyyppiPOIKKILEIKKAUKSET Detaljipiirustus: kiertotilan kavennus	Mittakaavat 1:100 1:20
Katusuunnitelma	Tehdaskatu	
Päiväys 17.1.2024	Suunn./Piirt. SWECO FINLAND Oy	Piirustusnro 03
Korkeus- ja koord. järjestelmä ETRS-GK23 ja N2000	Muutos	Hyväksytty kaup.keh. Itk:ssa
SALON KAUPUNGIN KAUPUNKIKEHITYSPALVELUT YLEISTEN ALUEIDEN YLLÄPITO JA KEHITTÄMINEN Hornintie 2-4, 24800 Halikko, Puh. 02-7781	Liittyvän piirustuksen nro ARKISTONRO	
		Suun. 17.1.2024 M. Katajamäki Tark. 17.1.2024 M. Söderholm Hyv. 17.1.2024 M. Hannuksela