



KUIVATUS

SV: H11 H12 119

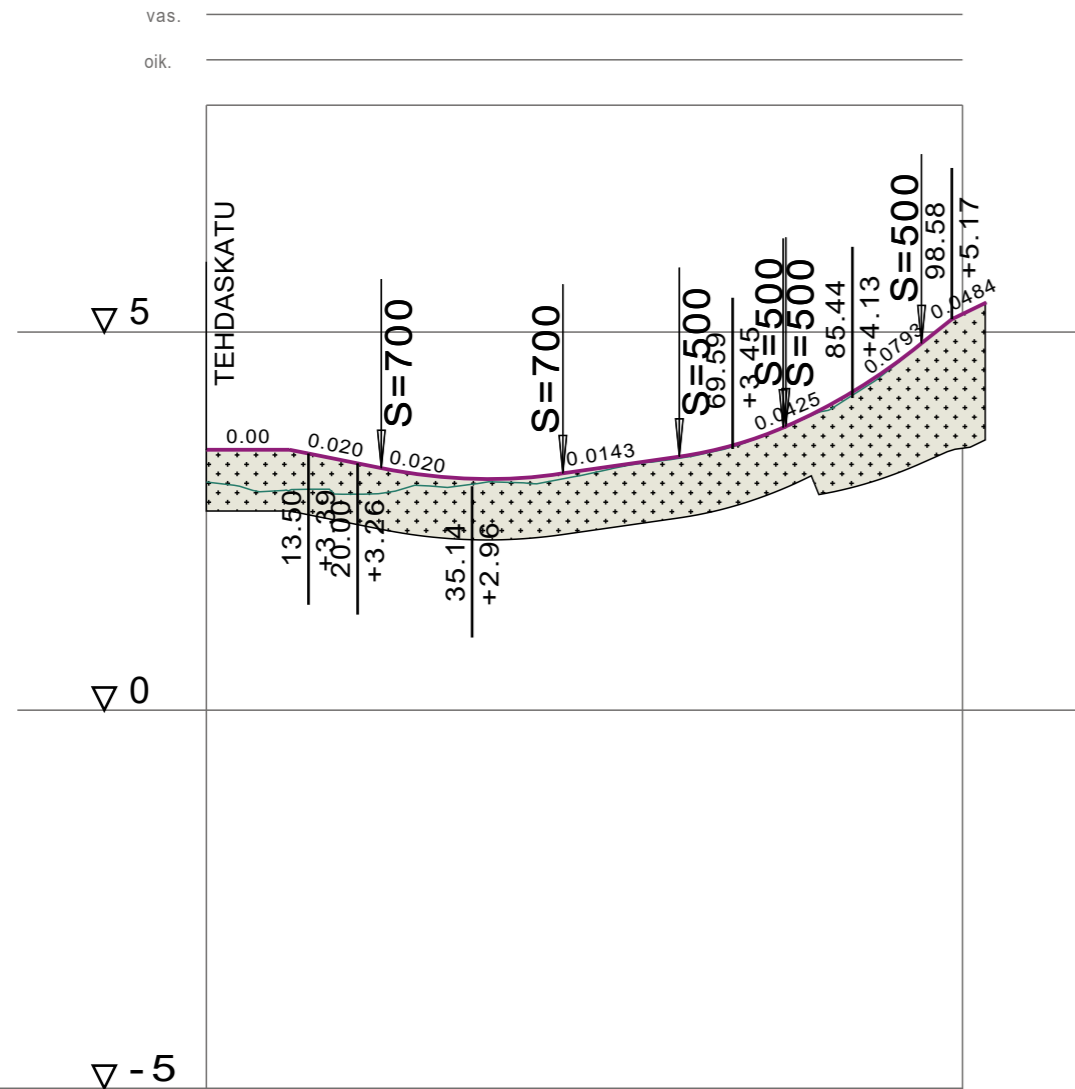


VESIJOHTO	LAEN KORKEUS PUTKEN MITAT, LAATU
HULEVESIVEMÄRI	SISÄPOHJAN KORKEUS PUTKEN MITAT, LAATU
JÄTEVESIVEMÄRI	SISÄPOHJAN KORKEUS PUTKEN MITAT, LAATU
PUTKIEN PERUSTAMISTAPA	PAALU KAIVOVÄLI, KALTEVUUS
PÄÄLLEYSRAKENNE	PAALU KAIVOVÄLI, KALTEVUUS
MATKA	LEVITYSRAKENNE: 3E-81/6E-79, PAIKOISSA, JOISSA UUSITTAAN VAIN KANTAVA KERROS 3E-31/6E-19
KALTEVUUS / PYÖRISTYSSÄDE	3E-81/6E-79 +VaM 0.30m>1.00m
TASAUSVIIVAN KORKEUS	0.00 11.00 1.00 13.50 16.50 20.00 23.14 24.01 47.15 15.40 62.55 14.08 76.28 18.30 94.58 94.58 103.15
MAANPINNAN KORKEUS	3.44 3.44 3.26 3.10 3.07 3.17 3.32 3.52 3.91 4.51 5.24 5.24 5.39
PAALUTUS	0 50 R=80 100 R=120 100 R=100
KAAREVUUS	Sr 16.52 23.43 34.93 76.26 84.67 84.67 3.15
AJORADAN SIVUKALTEVUUS	

TYYPPIPOIKKILEIKKAUS
PL 50
1:100

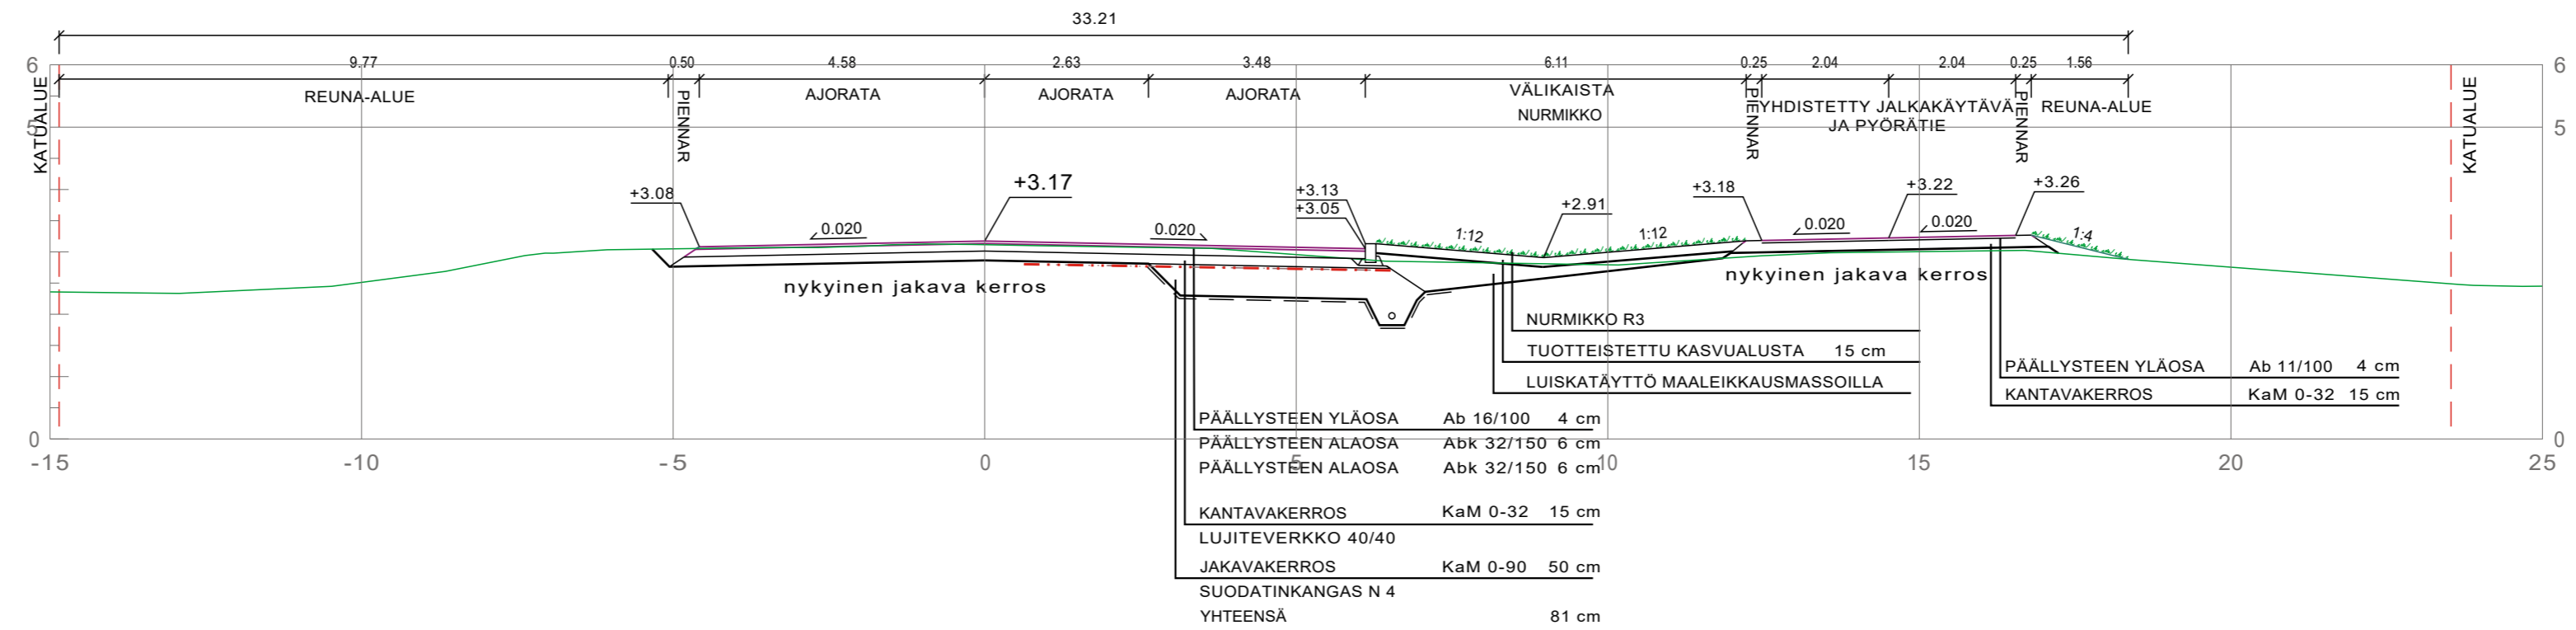

TYYPPIPOIKKILEIKKAUS
PL 100
1:100

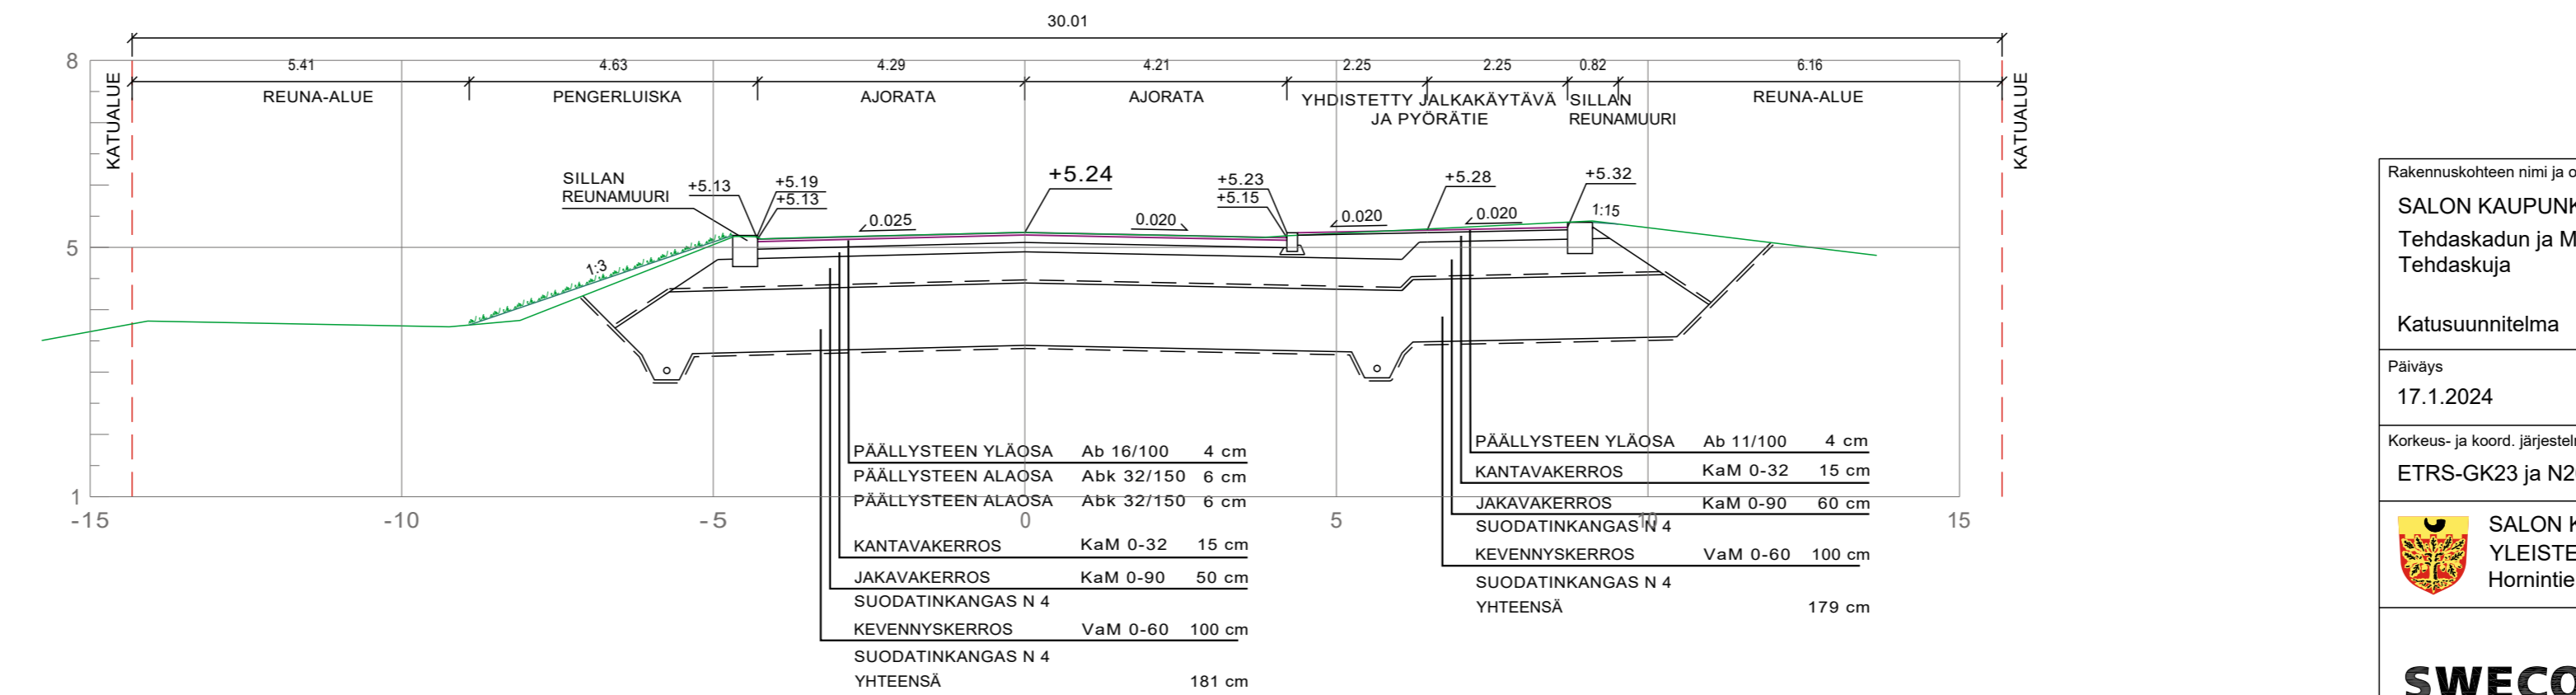

Rakennuskohteen nimi ja osoite	Salon kaupunki Tehdaskadun ja Meriniitynkadun kiertoliittymä ja Tehdaskuja	Piirustuksen sisältö	Pituusleikkaus Tyypipoikkileikkaukset	Mittakaavat	1:1000 / 1:100 1:100
Katusuunnitelma	Meriniitynkatu				
Päiväys	17.1.2024	Suunn./Piirt.	SWECO FINLAND Oy	Piirustusno	04
Korkeus- ja koord. järjestelmä	ETRS-GK23 ja N2000	Muutos		Hyväksytty kaup.keh. Ilk:ssa	
	SALON KAUPUNGIN KAUPUNKIKEHITYSPALVELUT YLEISTEN ALUEIDEN YLLÄPITO JA KEHITTÄMINEN Hornintie 2-4, 24800 Halikko, Puh. 02-7781			Liittyvän piirustuksen nro	ARKISTONRO
				Suun.	17.1.2024 M. Katajamäki
				Tark.	17.1.2024 M. Söderholm
				Hyv.	17.1.2024 M. Hannuksela

