


POIKKILEIKKAUS G - G, MK 1:100
SELKEYTYSALLAS 10 M2, 3x3.5m syv 1.5m

w = n+73.6

mp n+73.80

syv. n. 1.5m

3.5M

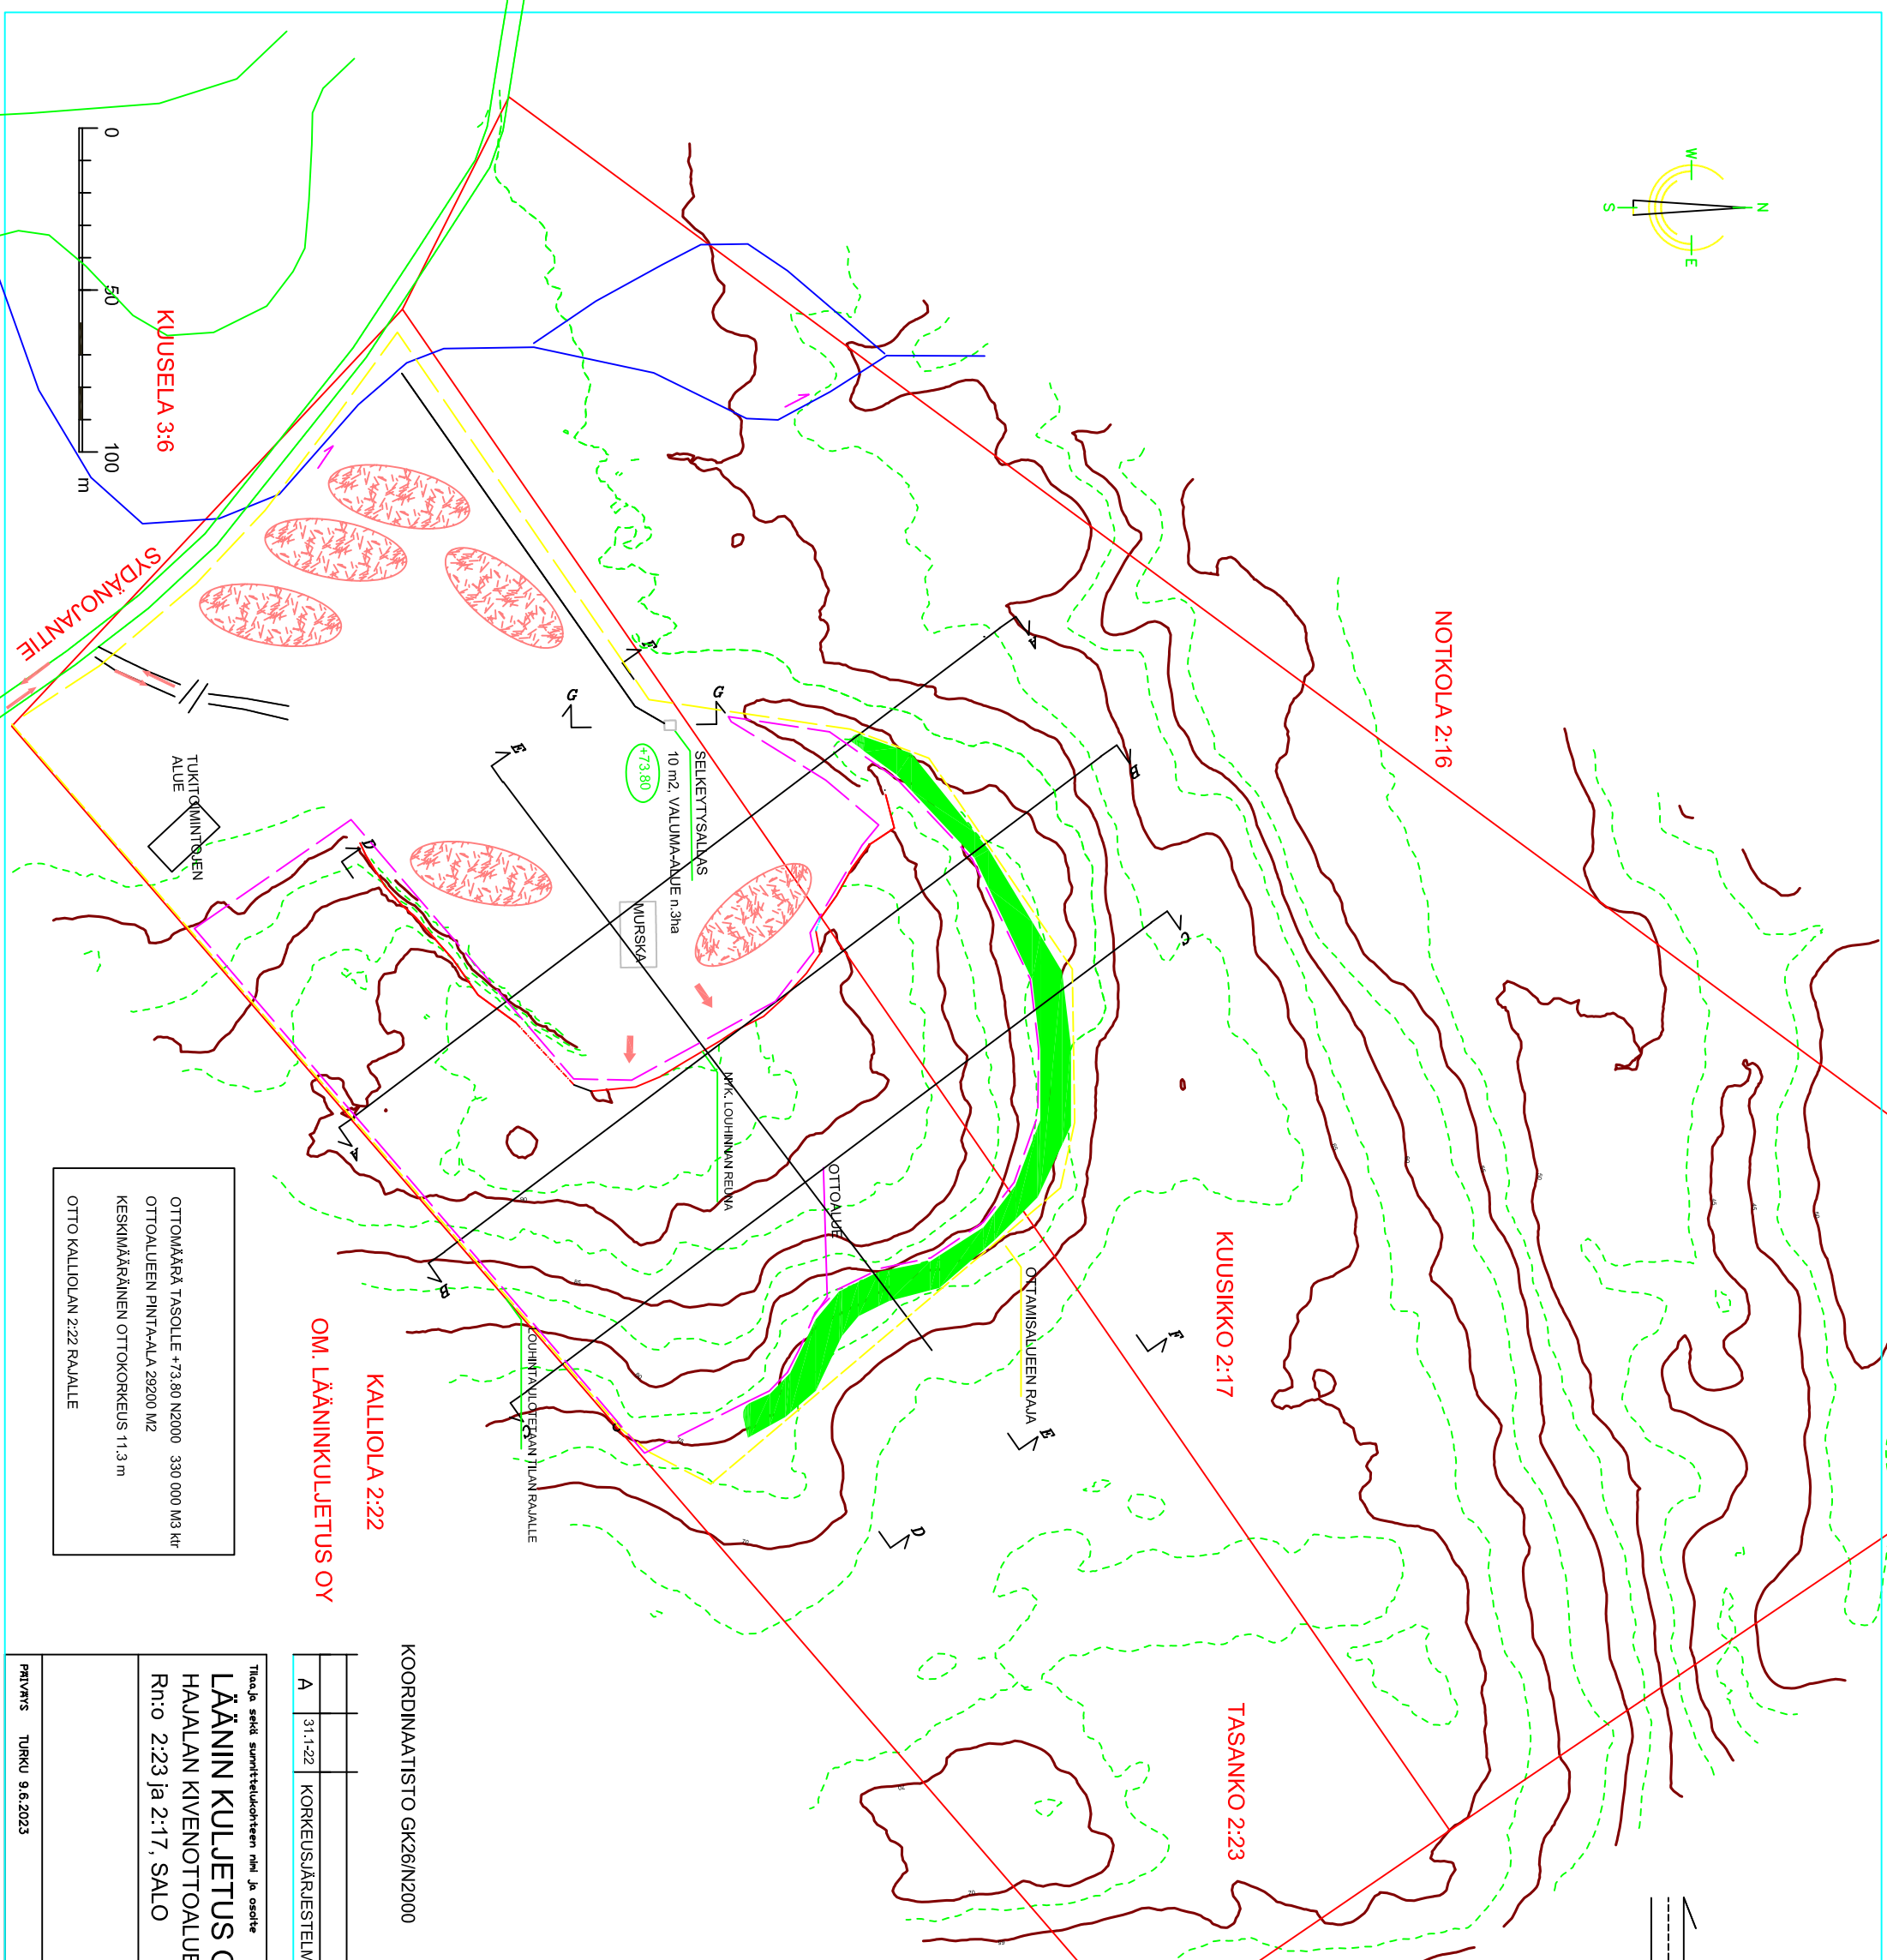

OTTOMÄÄRÄ TASOLLE +73.80 N2000 330 000 M3 KT
OTTOALUEEN PINTA-ALA 29200 M2
KESKIMÄÄRÄINEN OTTOKORKEUS 11.3 m
OTTO KALLIOLAN 2:22 RAJALLE

KOORDINAATISTO GK26/N2000

- VARASTOKASAT
- PINTAMAIDEN LÄIITYS
- OTTOTASO
- OTTOSUUNTA
- AJOYHTIYS
- OTTOALUE 2.5 ho
- OTTAMISALUE 5.5ho

A	31.1.22	KORKEUSJÄRJESTELMÄ PÄIVITETTY N60 ->N2000		
---	---------	---	--	--

Tilaaja sekä suunnittelukohteen nimi ja osoite		Pirustuksen sisältö	
LÄÄNIN KULJETUS OY		NYKYTLIANNE	
HAJALAN KIVENOTTOALUE		30.11.2021	
Rn:o 2:23 ja 2:17, SALO		Määritys	
Piiritt.	Suunn.	Mk.	Työn ja piirustuksen no
			3200.1A
Päiväys	TURKU	9.6.2023	TARK.

Mittakaava 1:2000