




TYYPPIPOIKKILEIKKAUS  
PL360

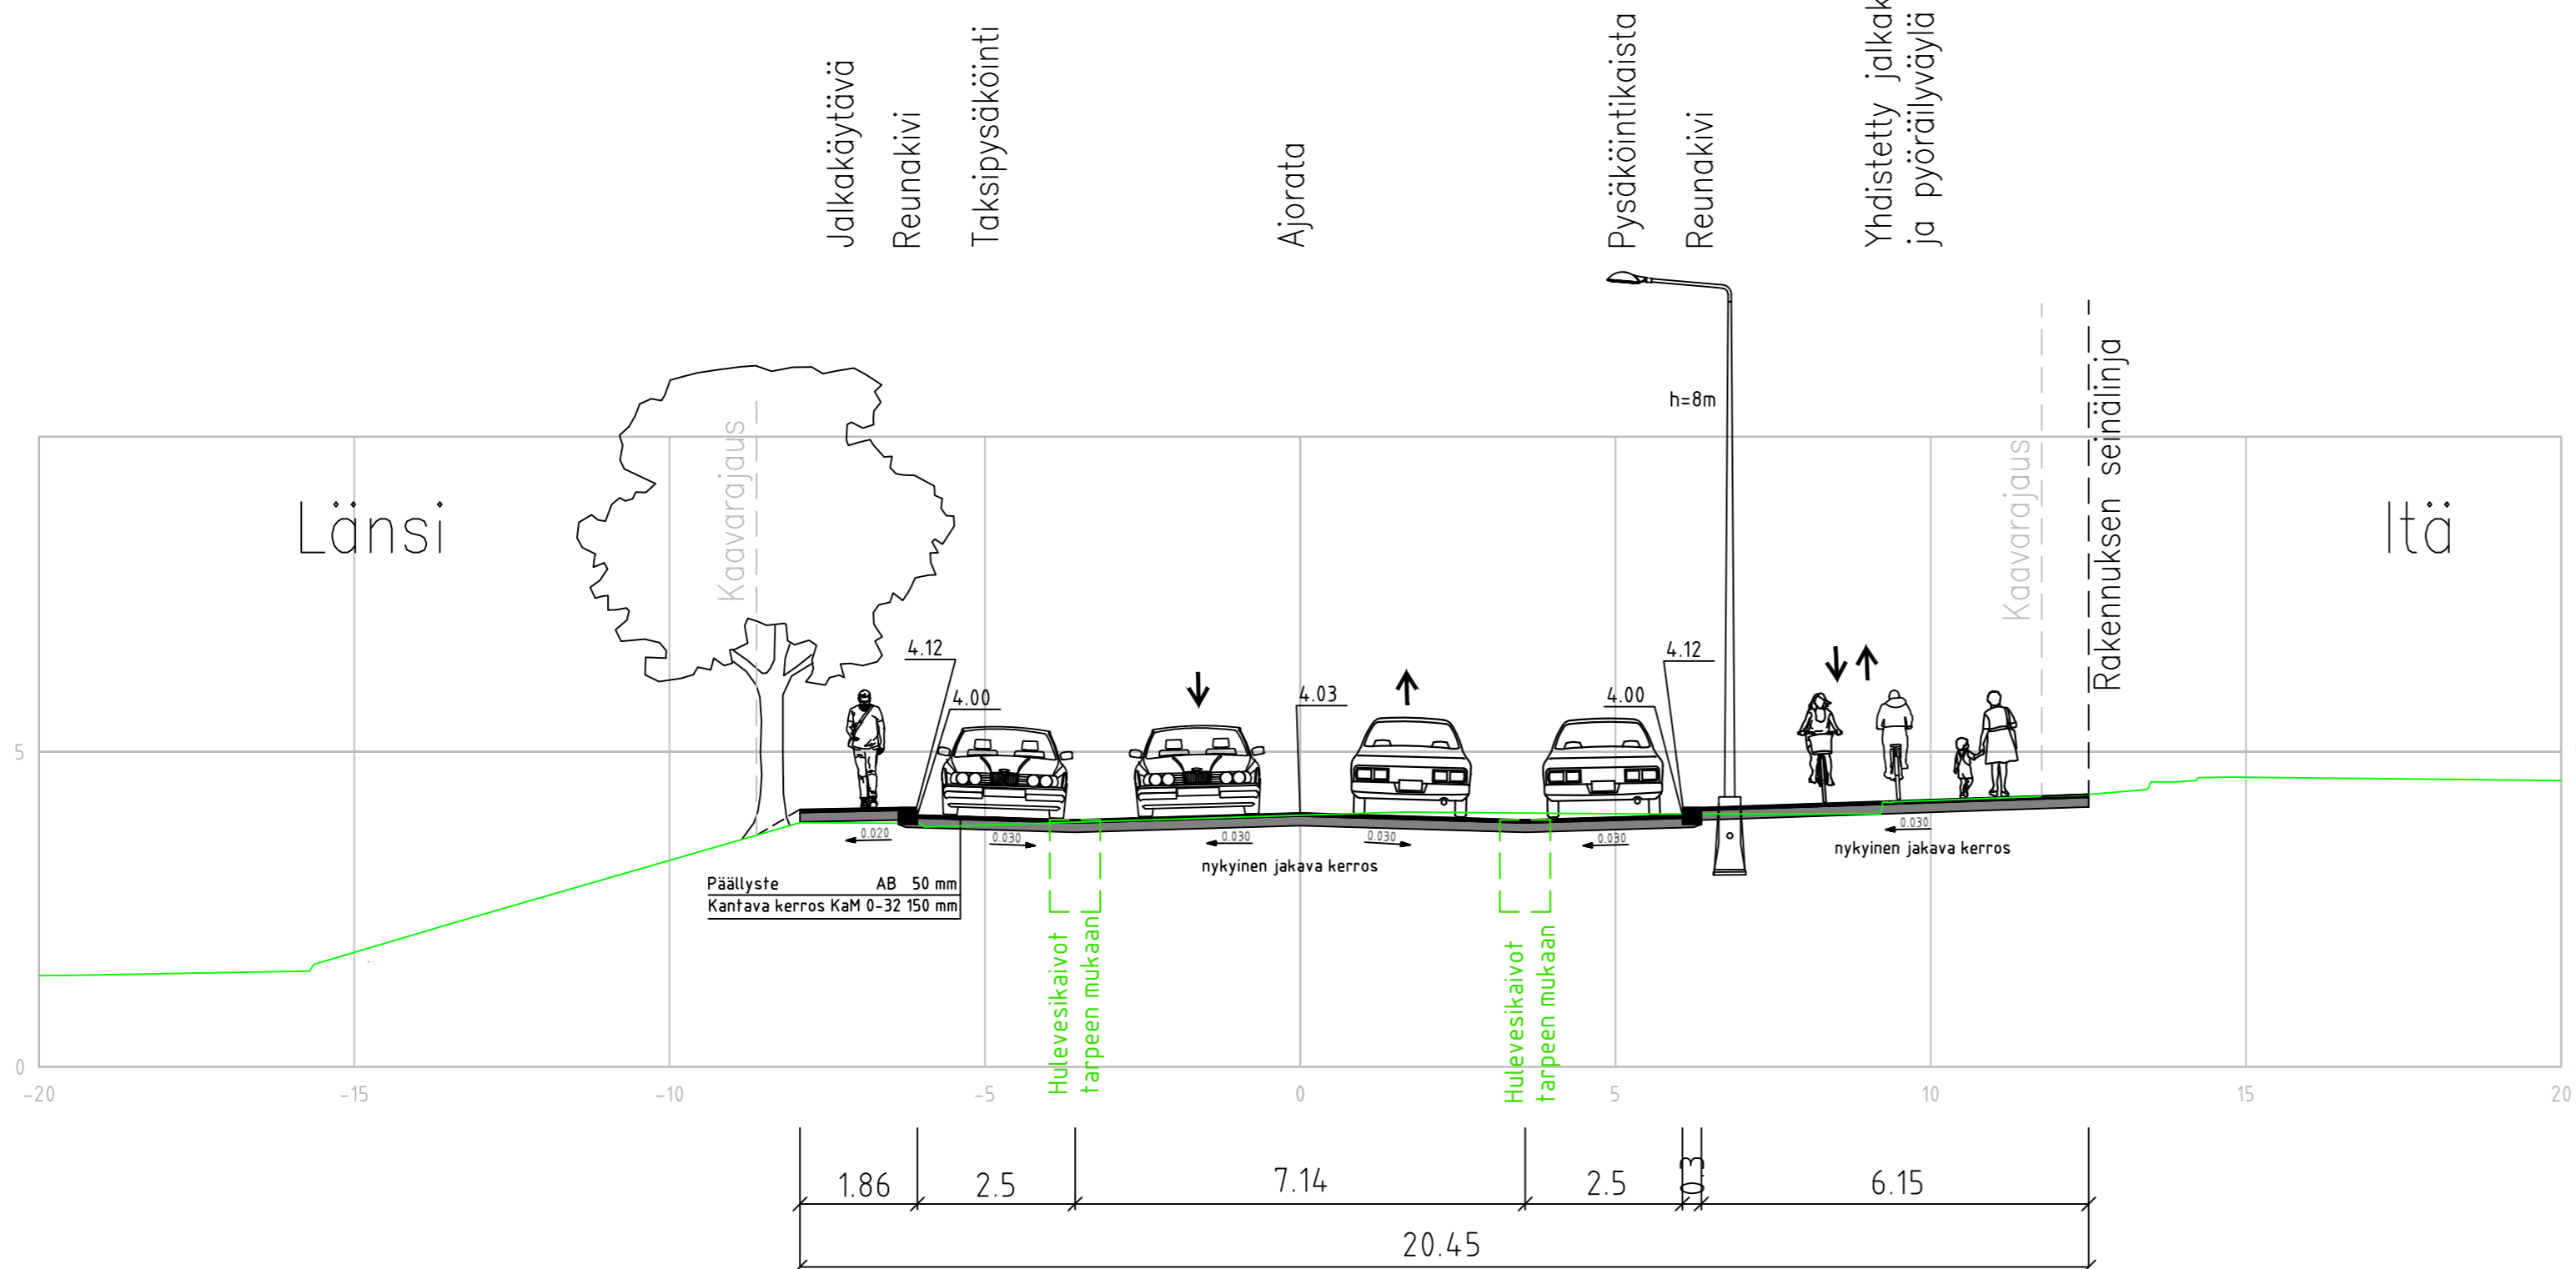

TYYPPIPOIKKILEIKKAUS  
PL200

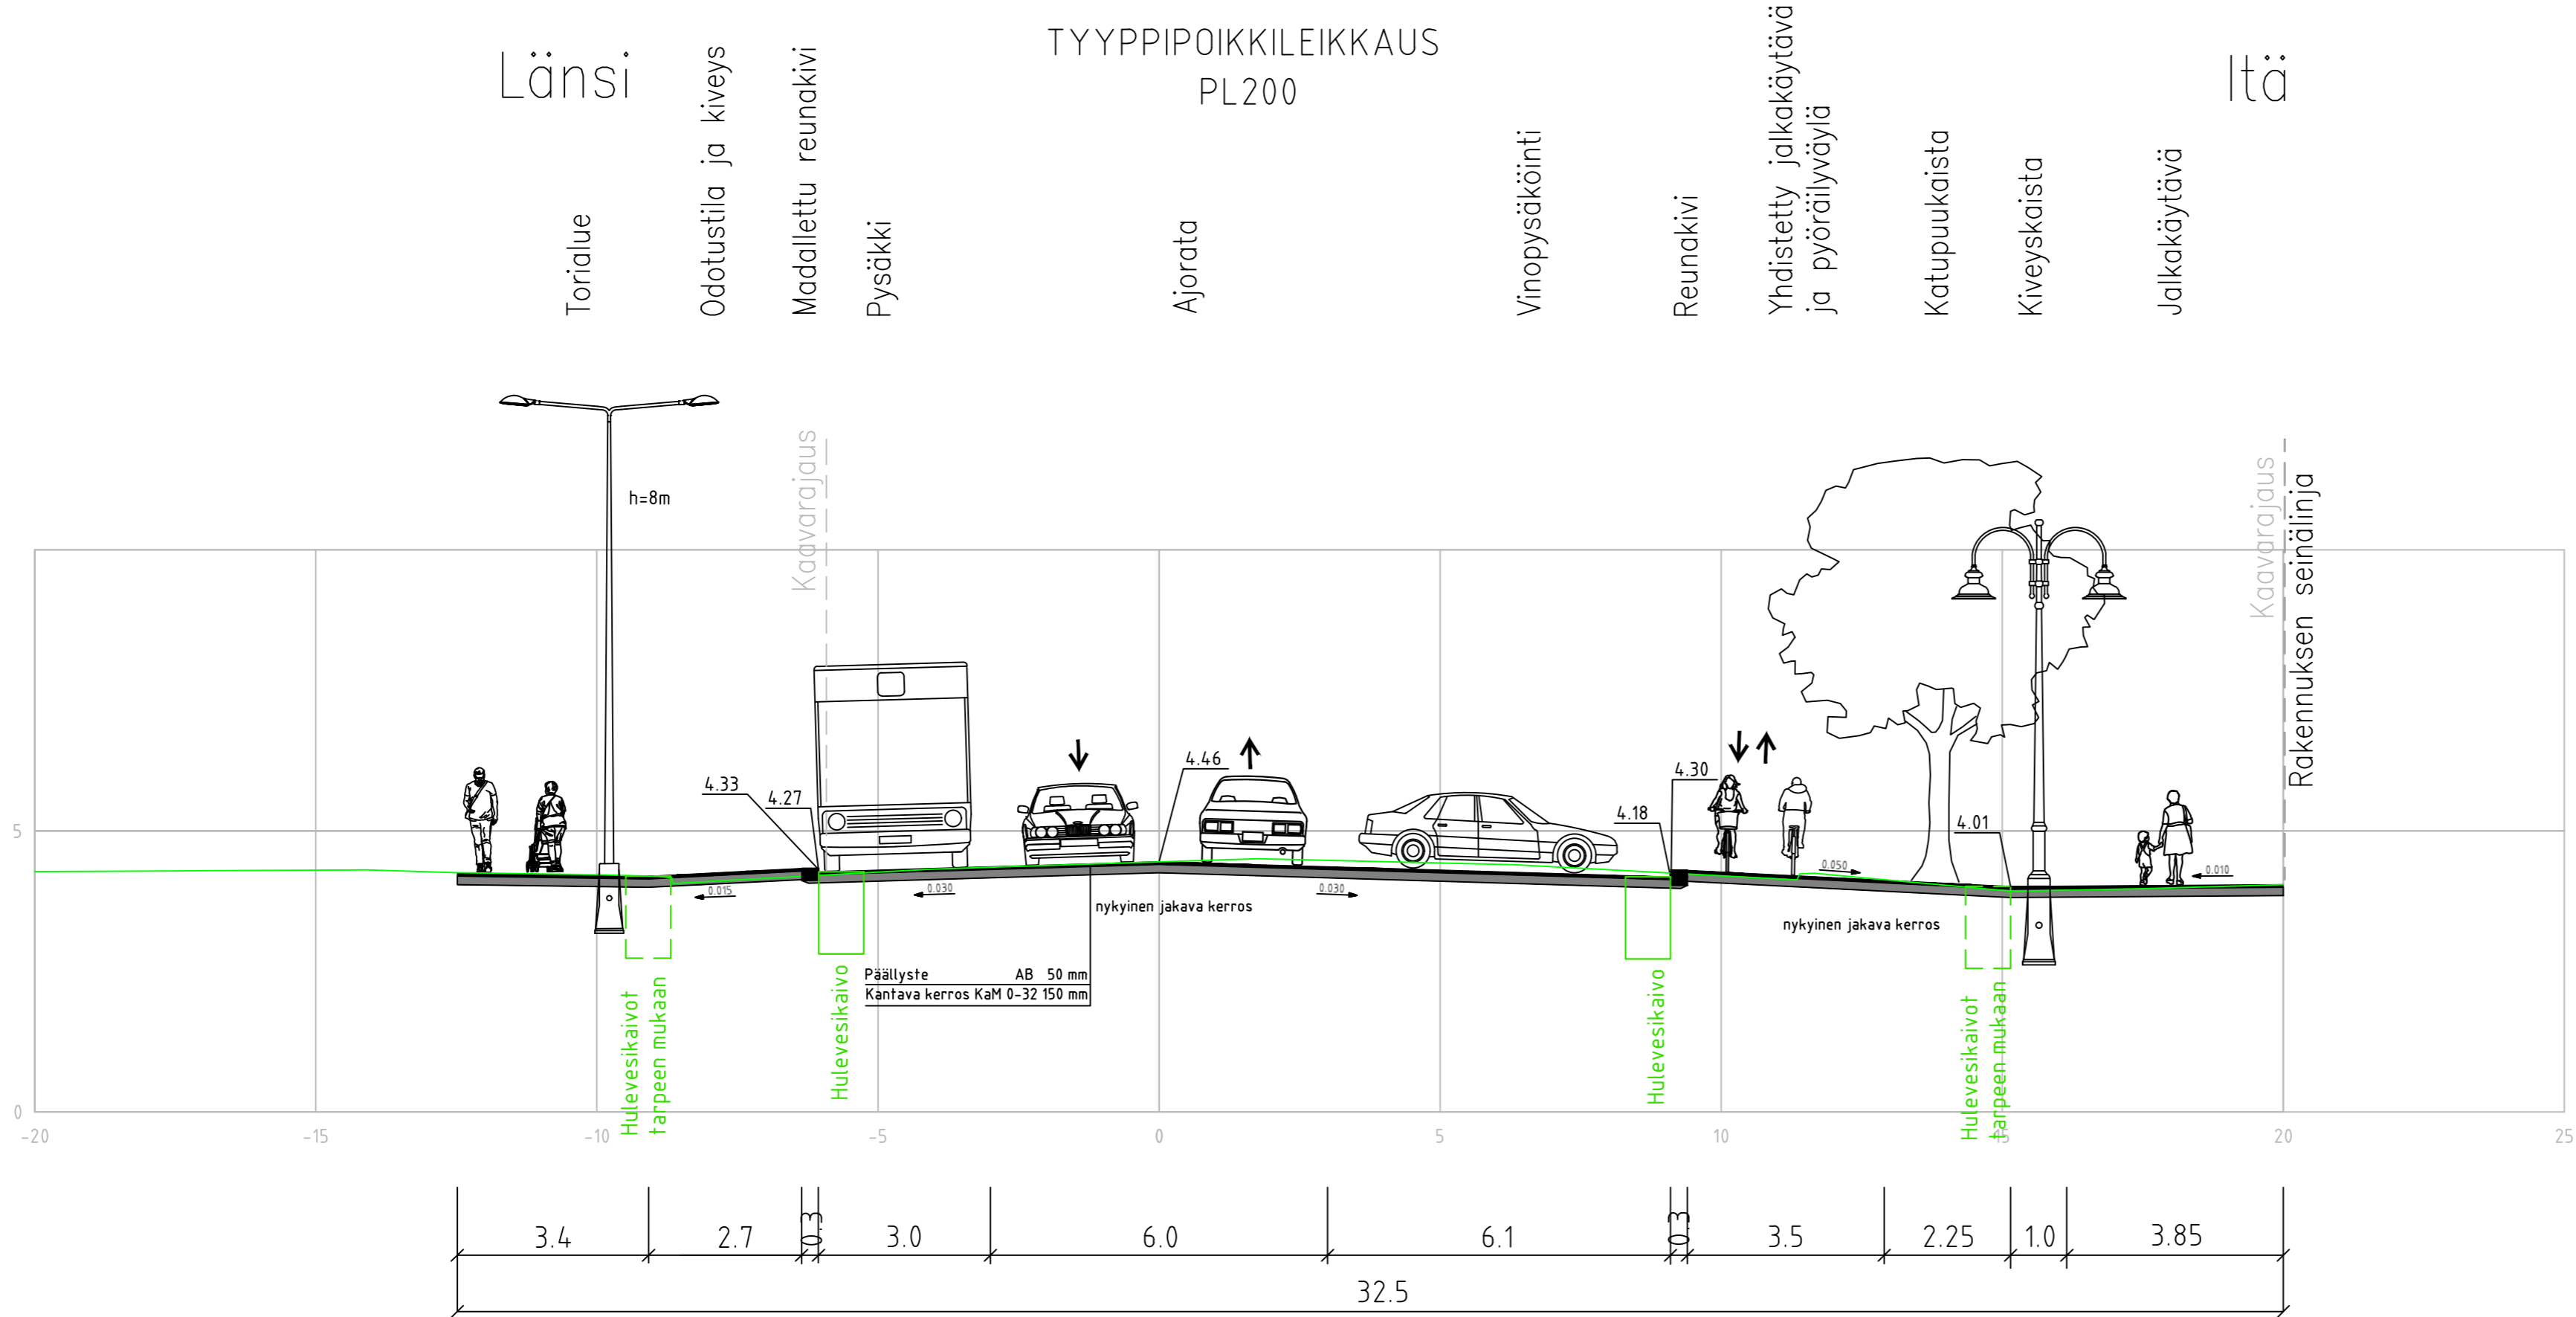

TYYPPIPOIKKILEIKKAUS  
PL80

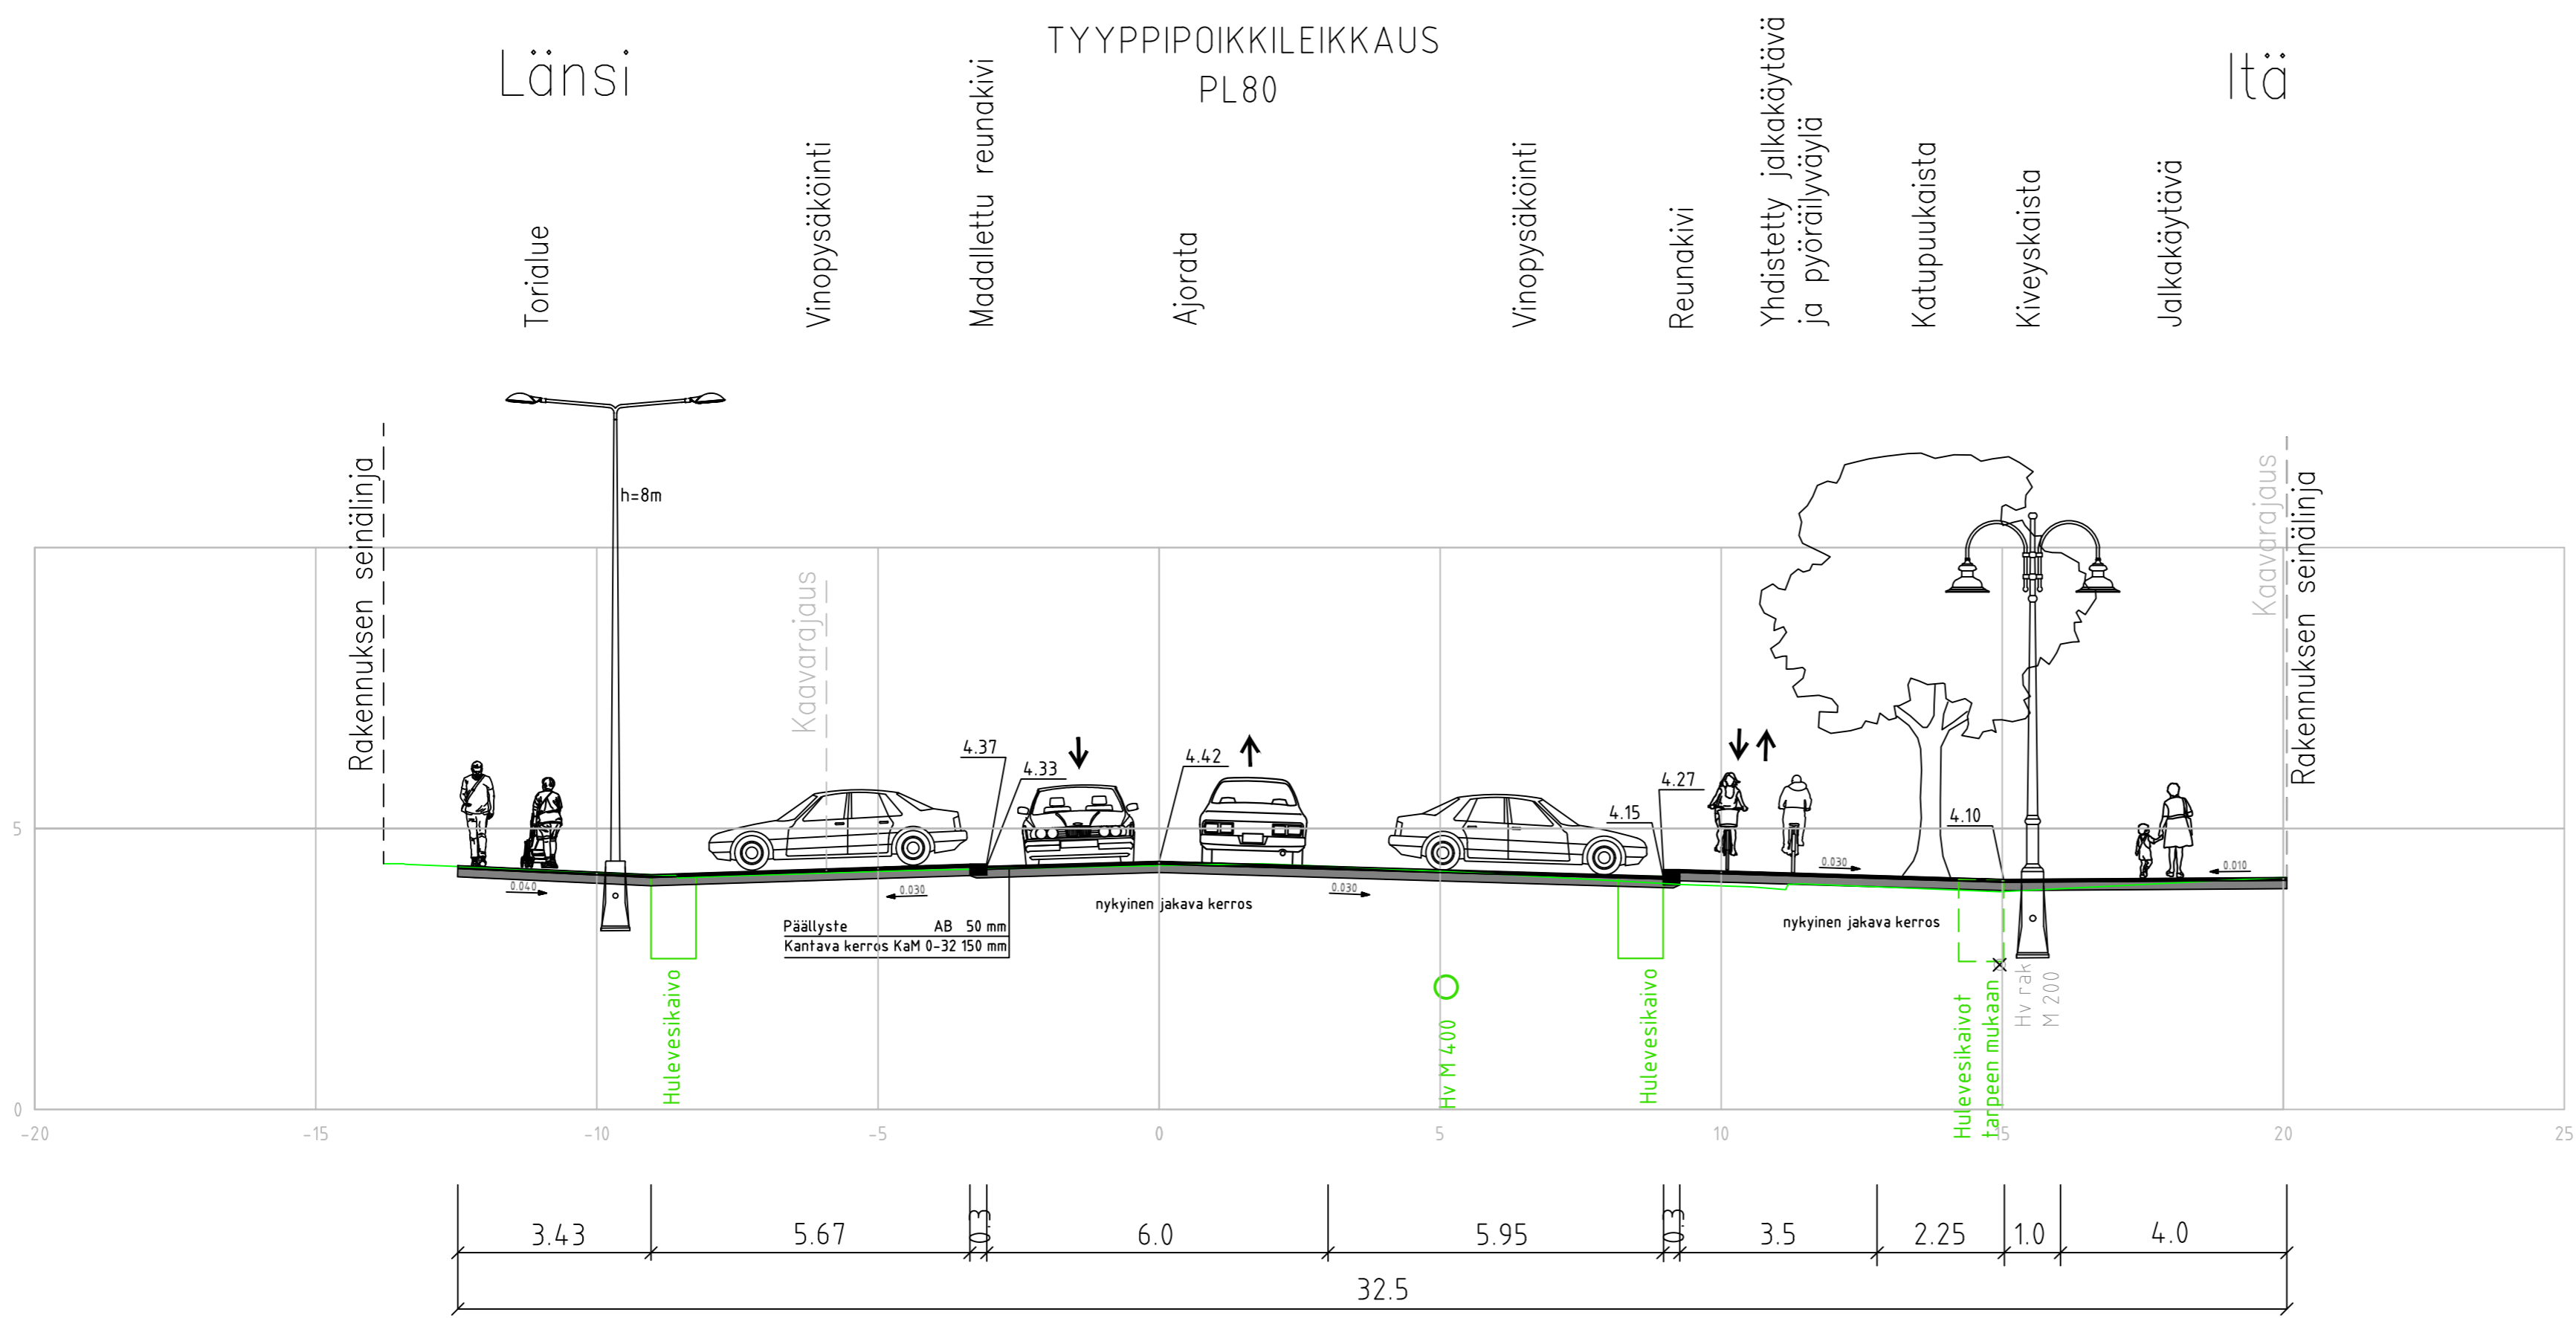

Rakennuskohteen nimi ja osoite SALON KAUPUNKI Horninkadun saneeraus		Piirustuksen sisältö Tyypipoikkileikkaukset	Mittakaavat 1:100
Katusuunnitelma			
Päiväys 17.1.2025	Suunn./Piirt. AFRY Finland Oy	Piirustuksen 03	
Korkeus- ja koord. järjestelmä ETRS-GK23 ja N2000	Muutos	Hyväksytty teknisessä liksassa	
SALON KAUPUNGIN TEKNISET PALVELUT INFRA PALVELUALUE Hornintie 2-4, 24800 Halikko		Lähtöpiirustuksen nro ARKISTONRO	
AFRY AFRY Finland Oy Juhana Herttuan puistikatu 21 20100 Turku Puh. 010 3311 etunimi.sukunimi@afry.com		Suun. 17.1.2025 O. Tiitinen	Tark. 17.1.2025 S. Tuutila
		Hyv. 17.1.2025 A. Muhonen	