


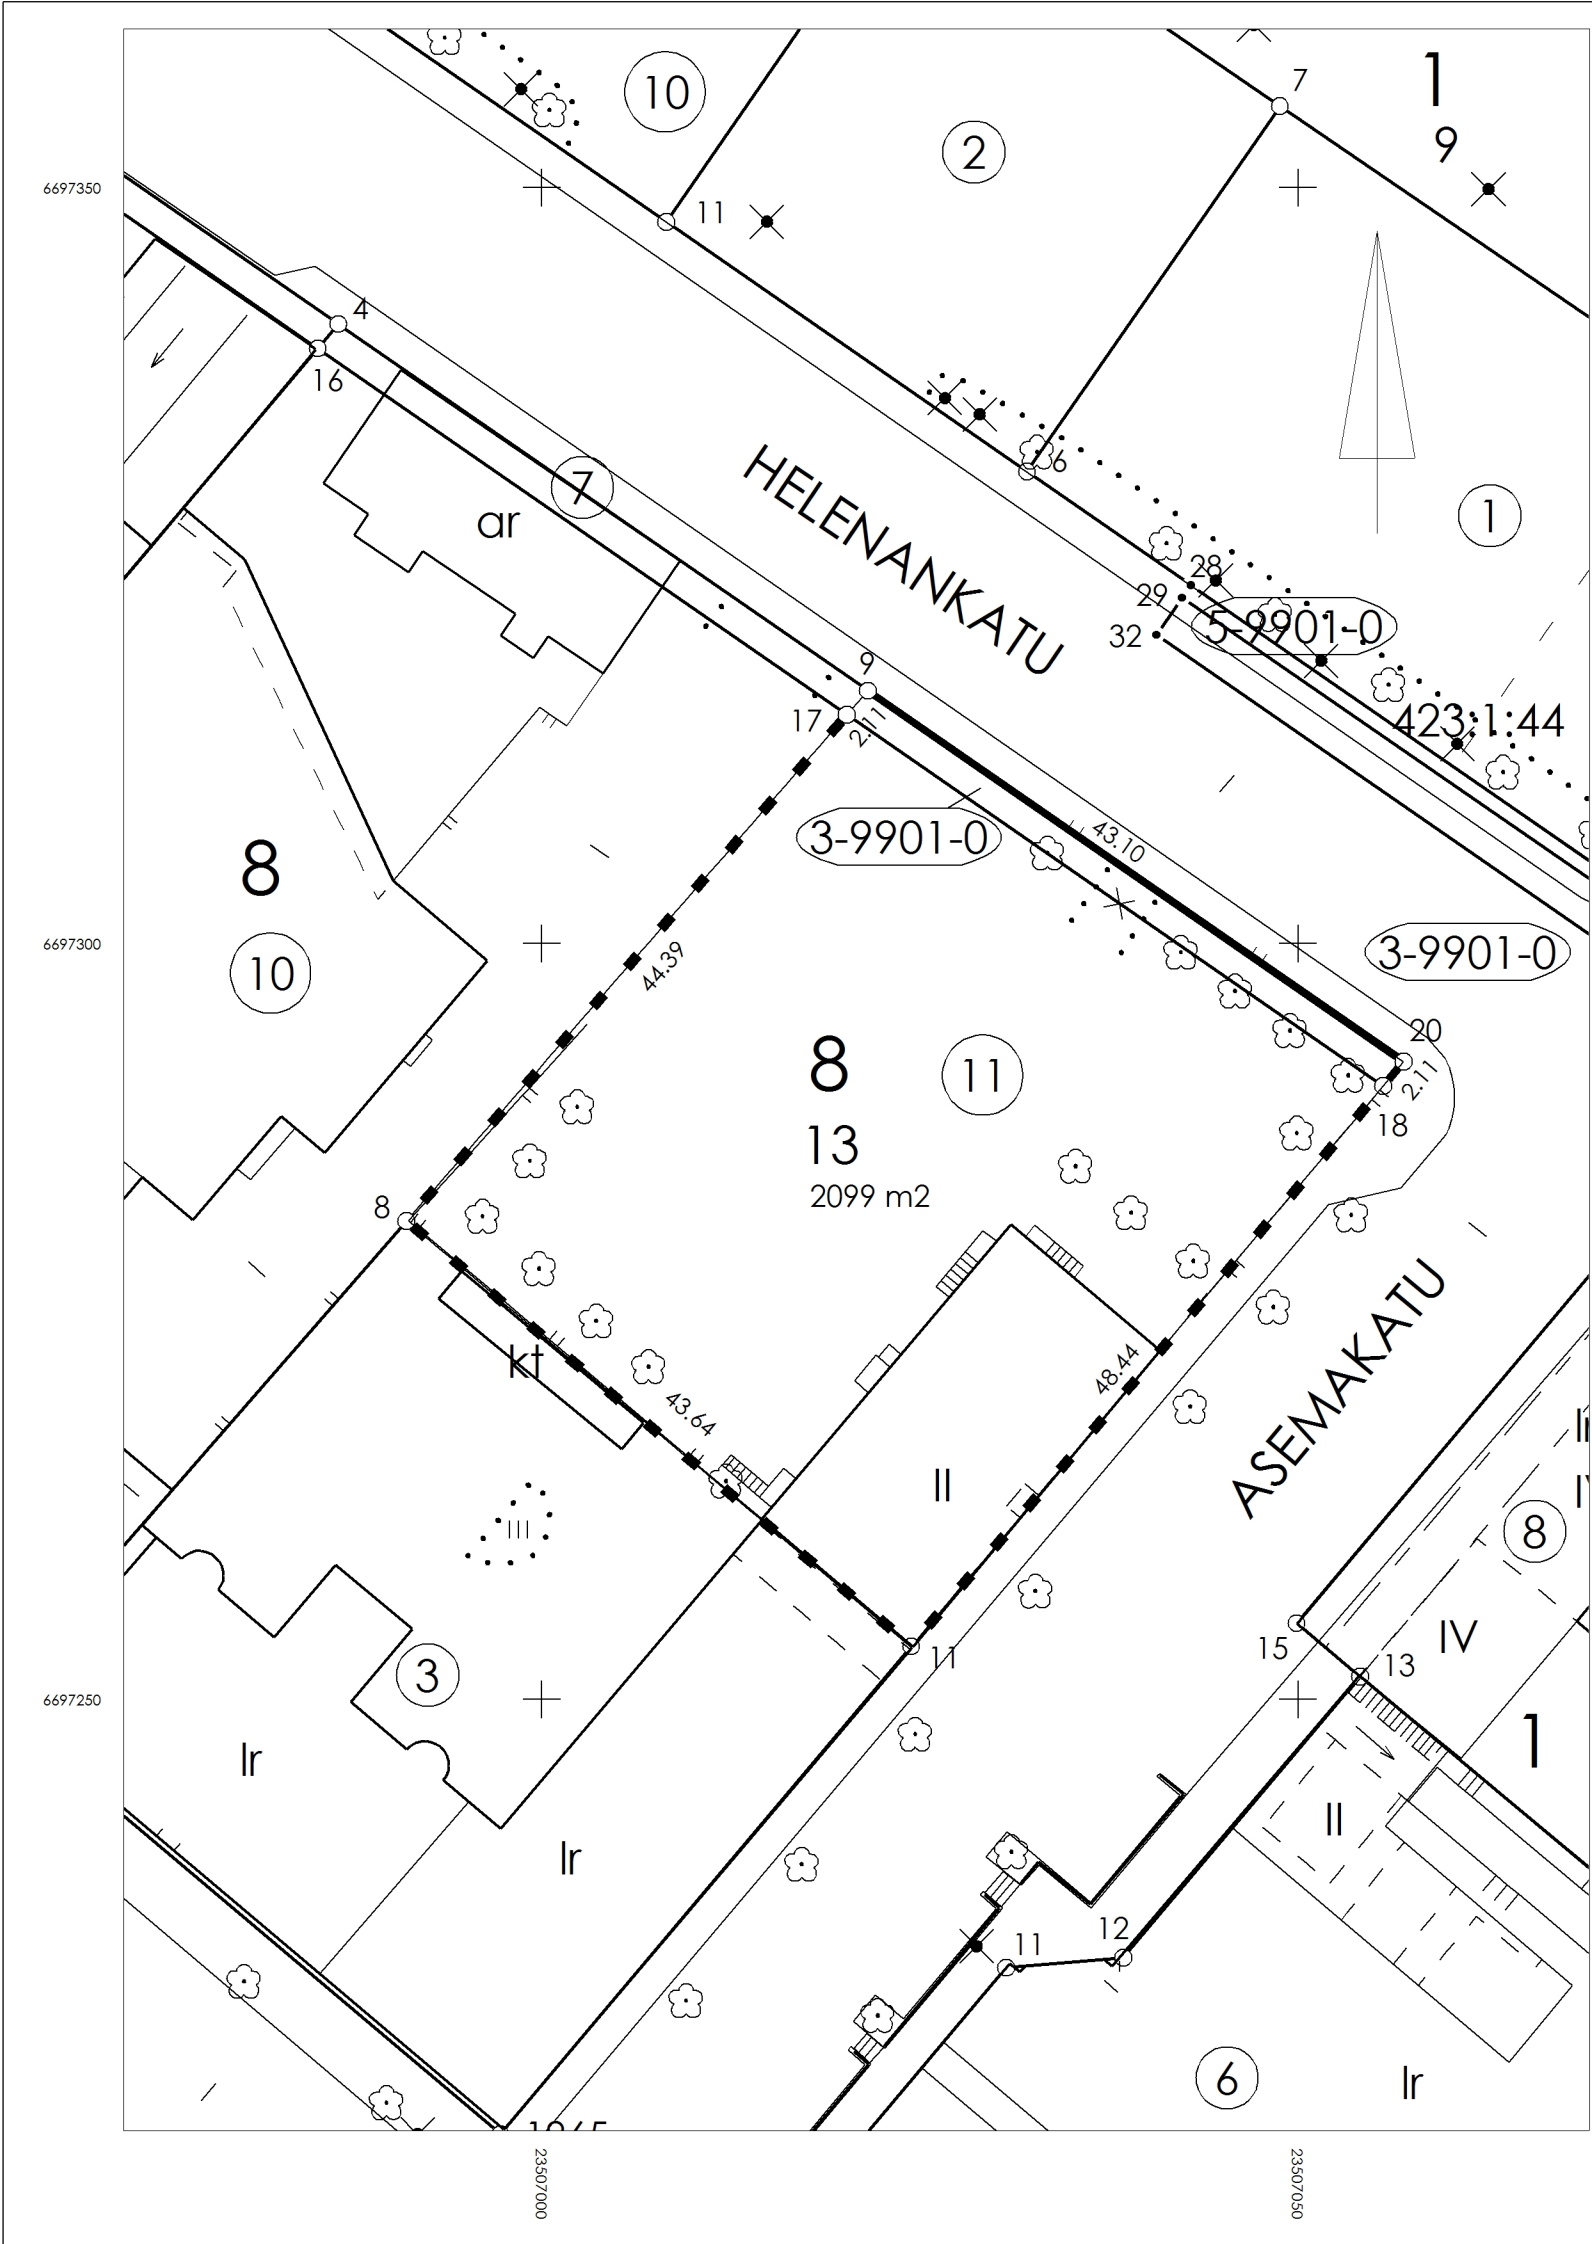

KOORDINAATILUETTELO

N:O	KORTTELI	X	Y	RAJAMERKIN LAATU
8	8	6697281.647	23506991.034	
9	8	6697316.735	23507021.546	
11	8	6697253.530	23507024.414	
17	8	6697315.141	23507020.160	
18	8	6697290.583	23507055.620	
20	8	6697292.196	23507056.978	

MUODOSTUMINEN

MUODOSTETTAVA KIIINTEISTÖ	MUODOSTAJA- KIIINTEISTÖ	MUODOSTAJA- KIIINTEISTÖN NIMI	M-ALA	OSA P-ALA m2	M-OSA	KOKO P-ALA m2
734-3-8-13	734-3-8-11			2009		2099
	734-3-9901-0	Armfeltin kadut		90		

Tonttijaon muutos	1:500	SALO	734
ASEMAKAAVA	VAHVISTETTU	KARTTALEHDET	
EDellinen tonttijako	06.02.1984		
POHJAKARTAN HYVÄKSYI JA			
TONTTIIJAON LAATI		24.4.2025	KAUP. OSA 3 ARMFELT
LASK. JS	KIINTEISTÖINSINÖÖRI		KORTTELI 8
PIIRT. PS			TONTIT 13
			kumotut
		Hanna Heikkilä	
HYVÄKSYTTY ASEMAKAAVAN YHTEYDESSÄ		TJ-kartta	7/2025
		TJ-tunnus	73403000813