


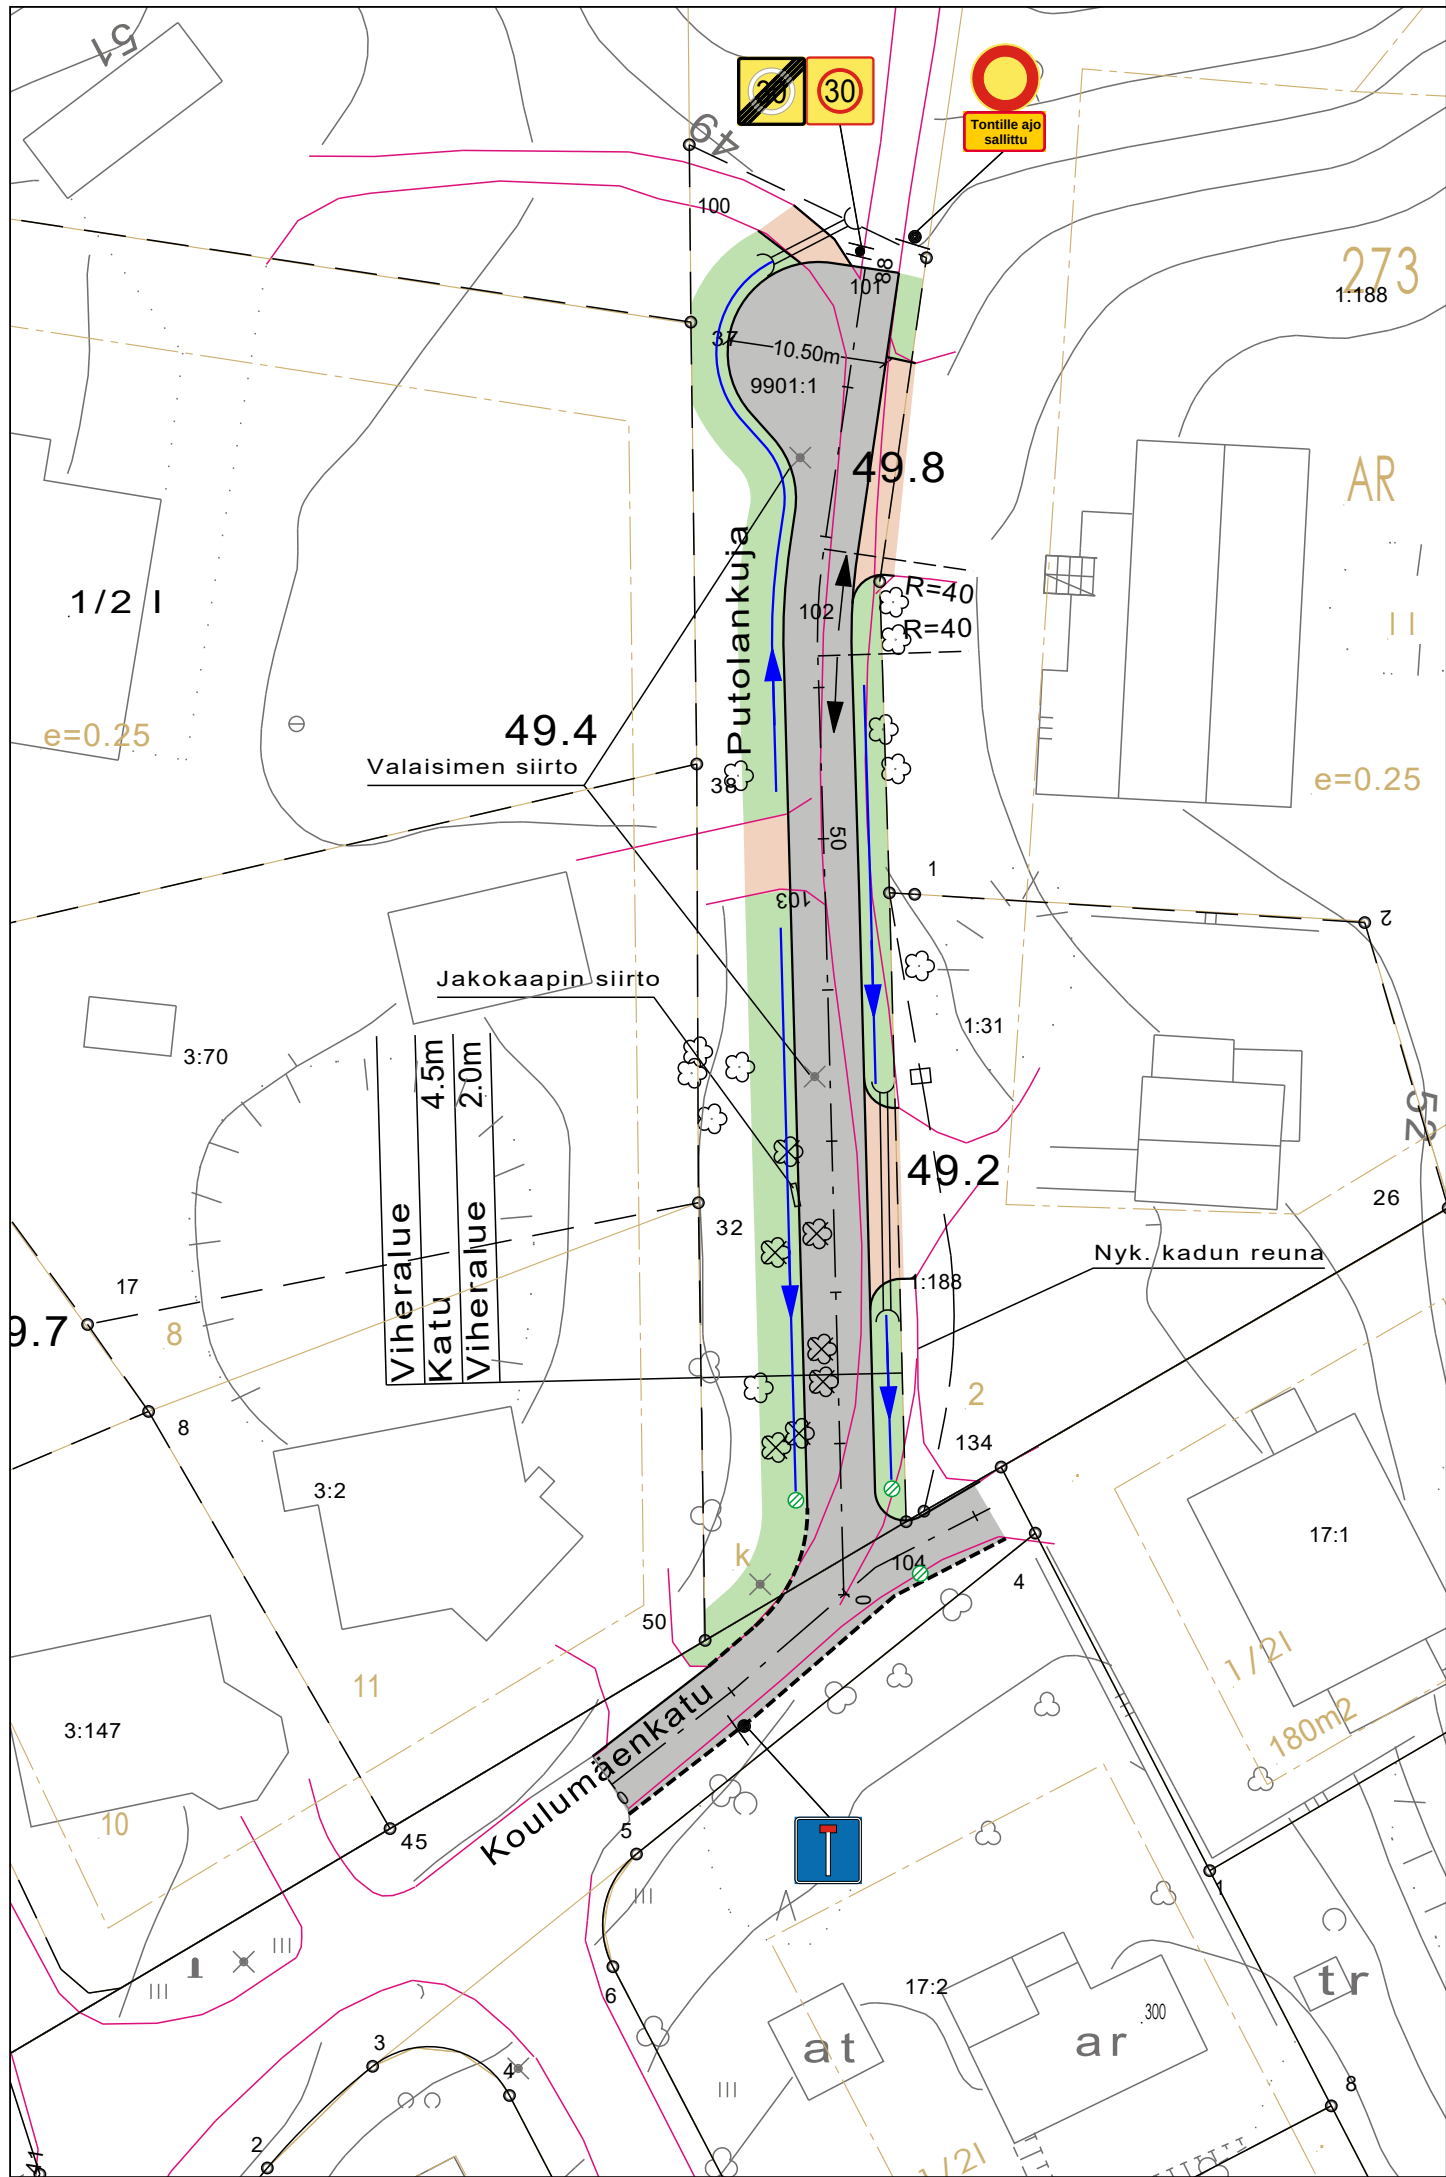

MERKINTÖJEN SELITYKSET:

- SUUNNITeltu AJORATA (ASFALTTI)
- SUUNNITeltu NURMIALUE
- SUUNNITeltu KULUTUSKERROS (MURSKES)
- SUUNNITeltu AJORADAN REUNA
- SUUNNITeltu REUNAKIVI
- NYKYINEN AJORADAN REUNA
- SUUNNITeltu PAINANNE/VESIEN VIRTAAUSSUUNTA
- SUUNNITeltu LIIKENNEMERKKI
- SUUNNITeltu SADEVESIKAIVO
- SUUNNITeltu RUMPU
- POISTUVA PUU

Rakennuskohteen nimi ja osoite		Piirustuksen sisältö	Mittakaavat
PUTOLANKUJAN RAKENTAMINEN		Asemapiirustus	1:500
Katusuunnitelma			
Päiväys	Suunn./Piirt.	Piirustusnro	
25.3.2024	L. Haonperä	1.0	
Korkeus- ja koord. järjestelmä	Muutos	Hyväksytty kaup.keh. Itk:ssa	
ETRS-GK23 ja N2000			
 SALON KAUPUNGIN TEKNISET PALVELUT INFRAPALVELUALUE Hornintie 2-4, 24800 Halikko		Liittyvän piirustuksen nro	
		ARKISTONRO	