

Rakennuspaikan raja

Rakennuspaikan raja

Peltola

734-430-1-34

Lehtiniitty
734-433-6-38

Rakennuspaikan raja

Rakennuspaikka
7209 m²

Rakennuspaikan raja

Rakennuspaikan raja

112
180 k-m²
asuinrakennus


purettava lato
40 m²
talousrakennus


30

734-433-6-72

64

1:500 12.01.2024

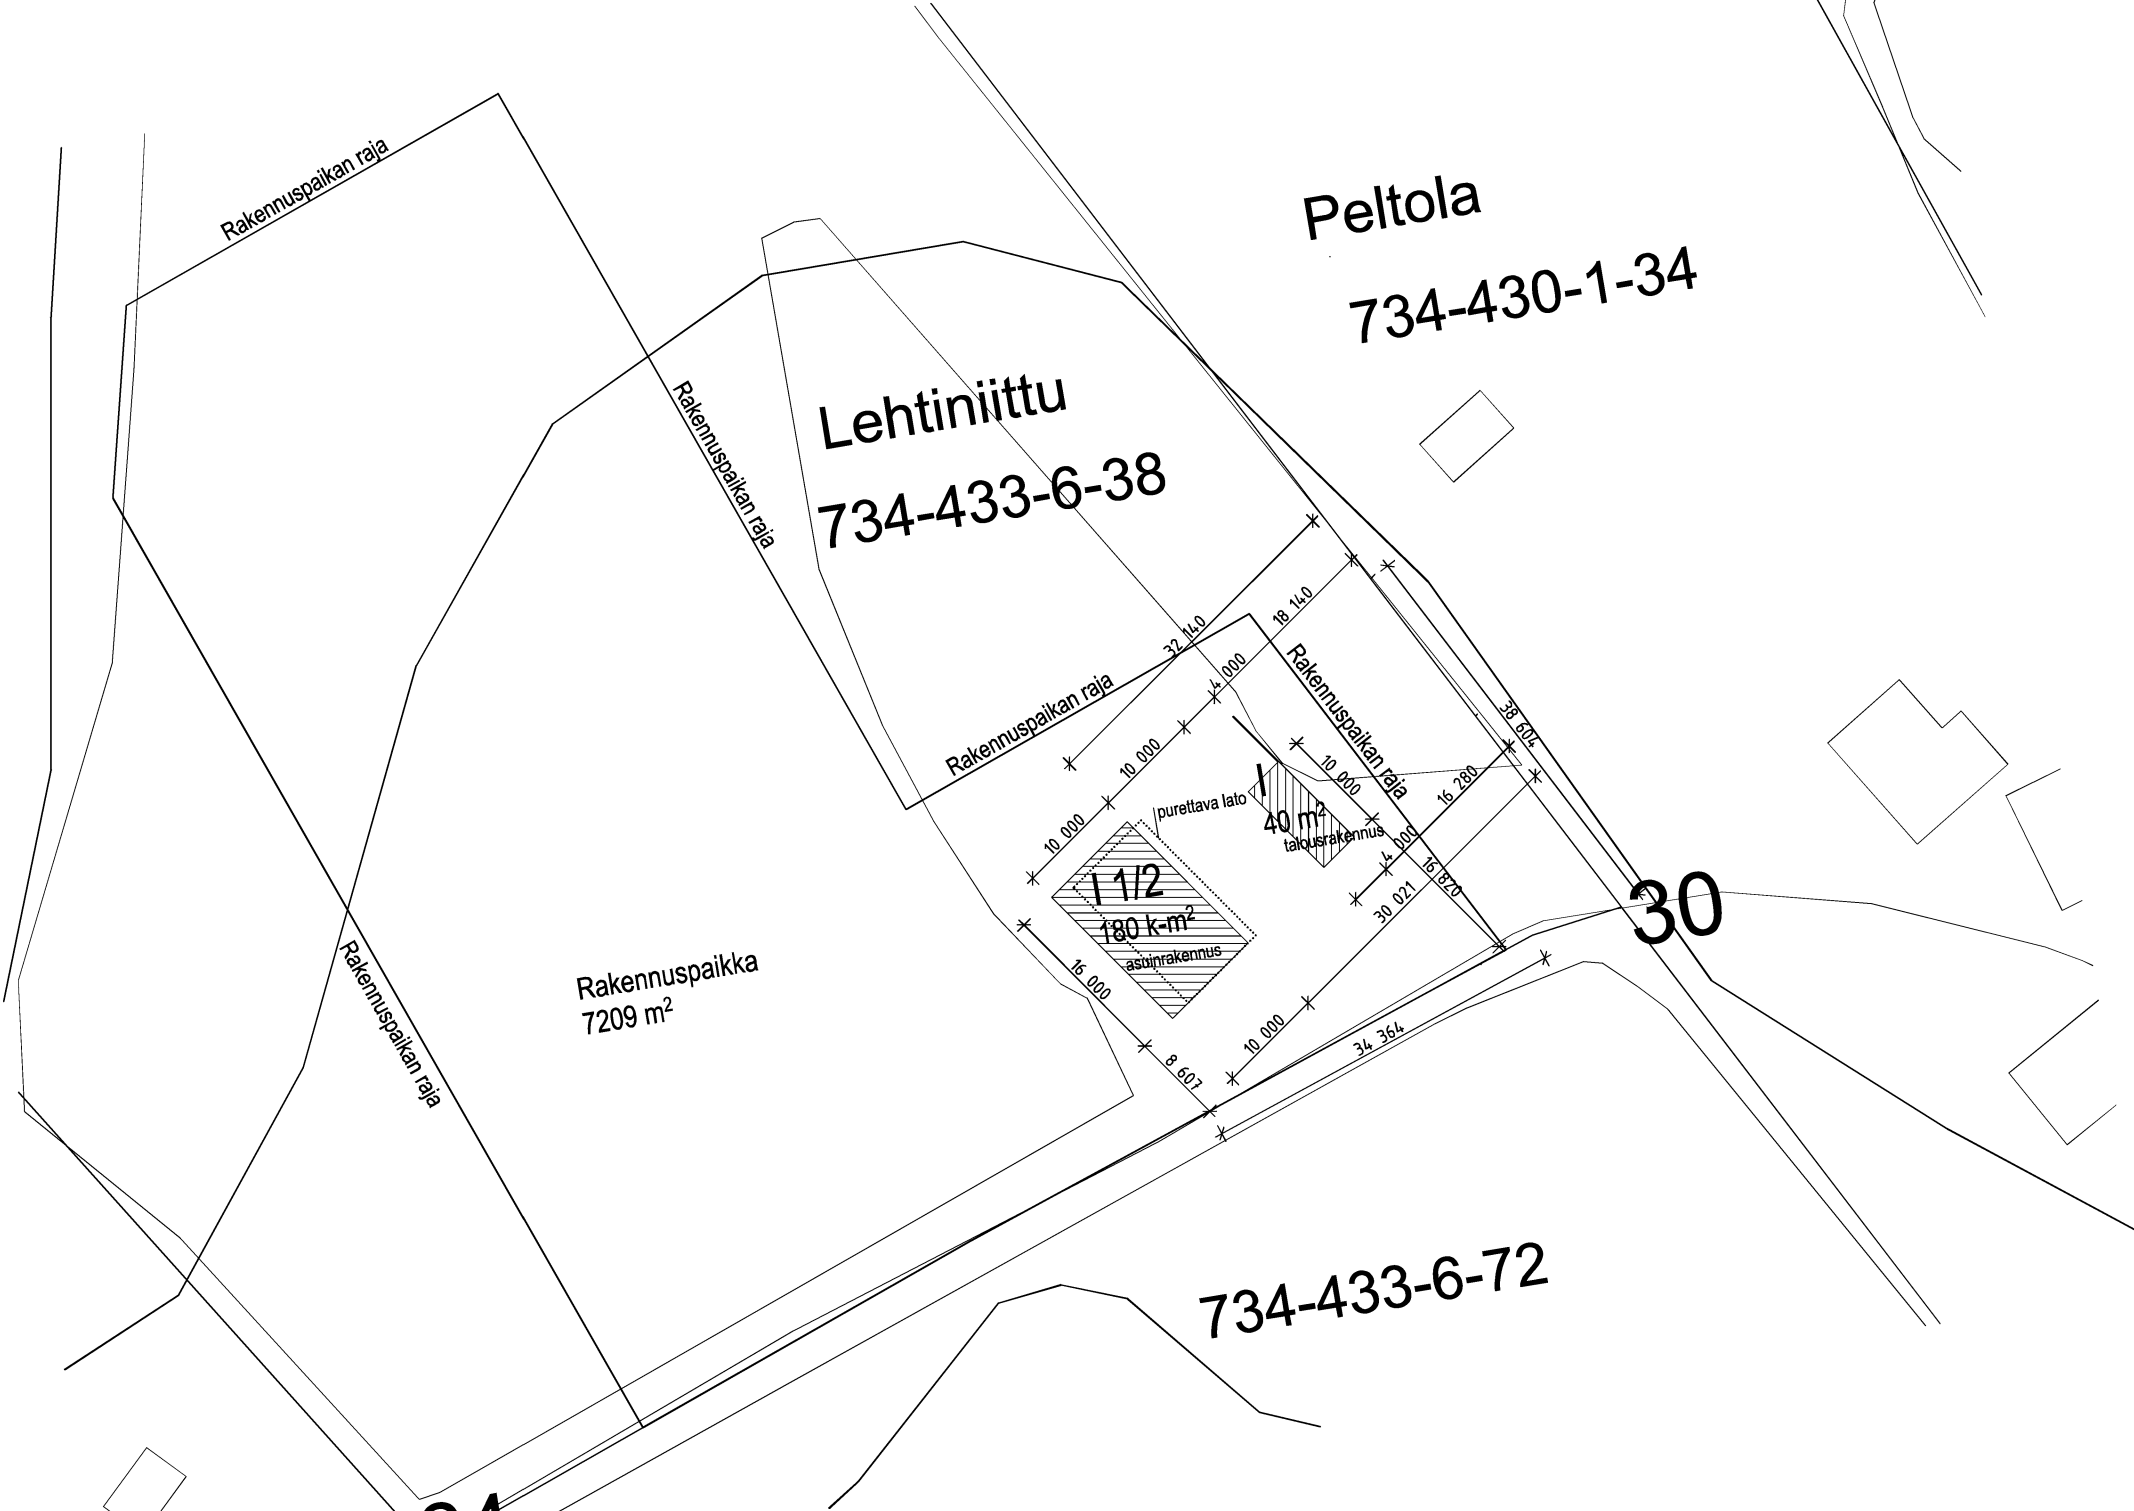

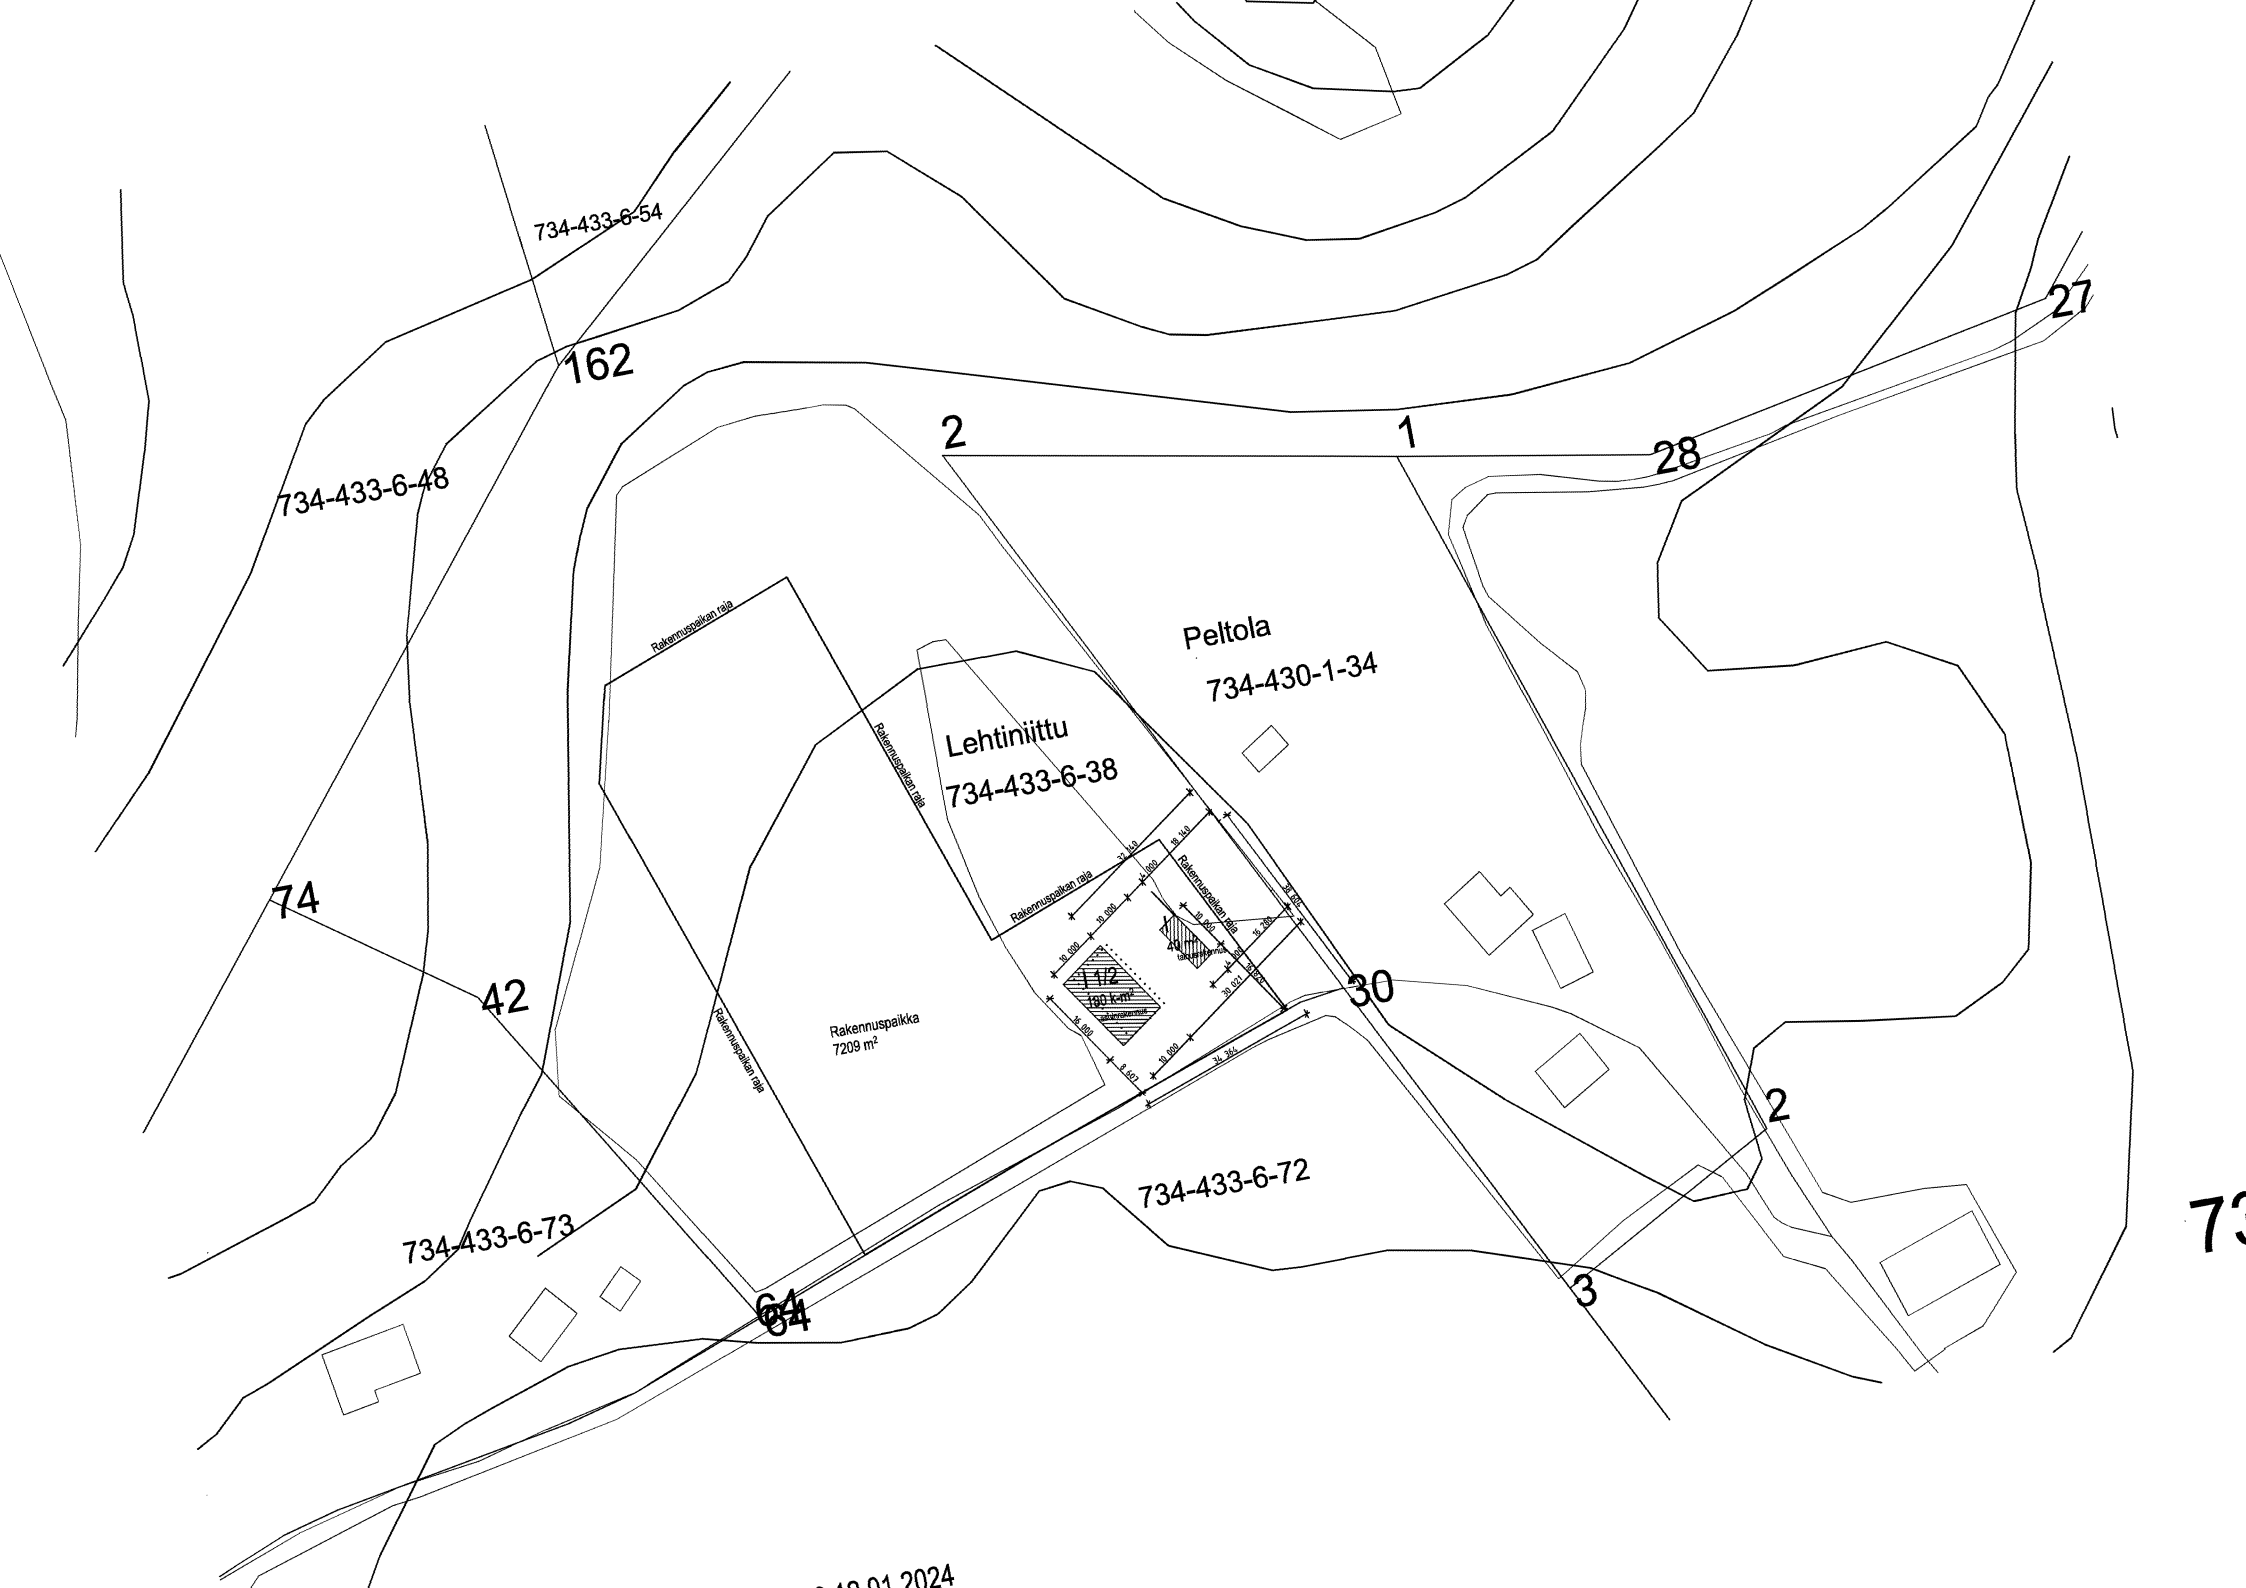

734-433-6-54

162

734-433-6-48

2

1

28

27

Peltola
734-430-1-34

Lehtiniitty
734-433-6-38

74

42

Rakennuspaikka
7209 m²

172
190 k-m²

30

2

734-433-6-73

734-433-6-72

64

3

73