


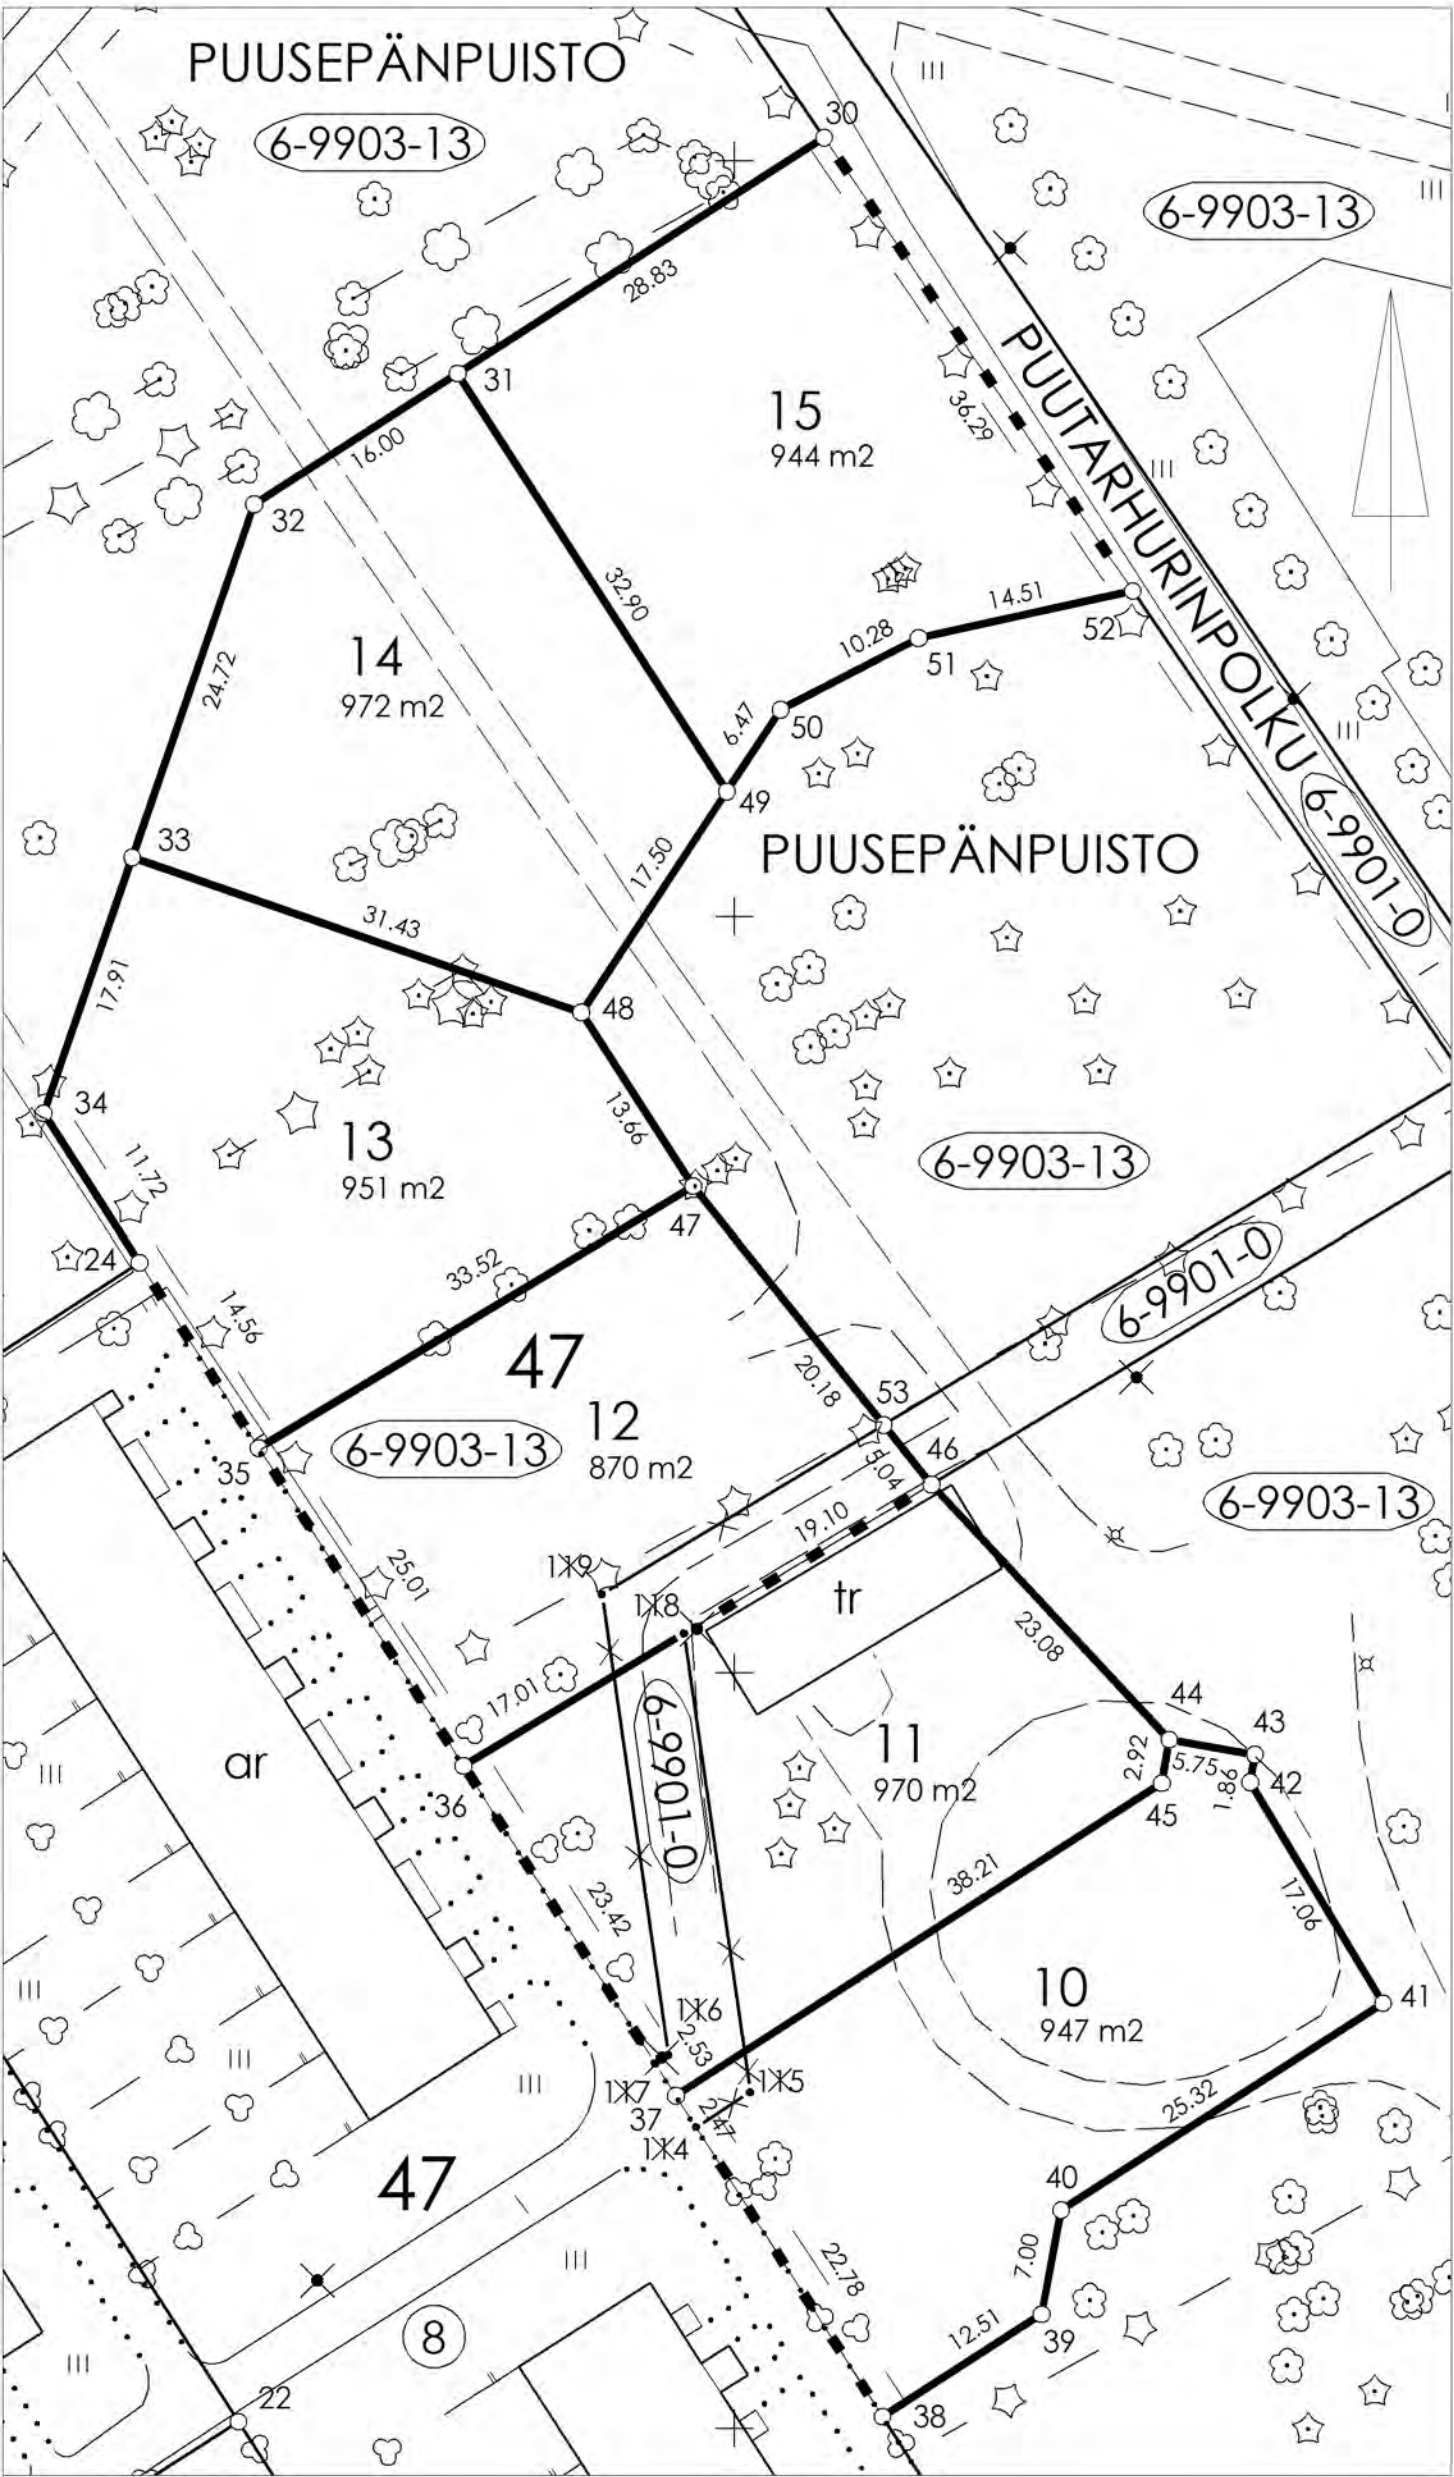

KOORDINAATTILUETTELO

| N:O | KORTTELI | X           | Y            | RAJAMERKIN LAATU |
|-----|----------|-------------|--------------|------------------|
| 24  | 47       | 6698527.121 | 23507860.645 |                  |
| 30  | 47       | 6698601.535 | 23507905.915 |                  |
| 31  | 47       | 6698585.930 | 23507881.671 |                  |
| 32  | 47       | 6698577.271 | 23507868.217 |                  |
| 33  | 47       | 6698553.908 | 23507860.147 |                  |
| 34  | 47       | 6698536.979 | 23507854.300 |                  |
| 35  | 47       | 6698514.874 | 23507868.527 |                  |
| 36  | 47       | 6698493.842 | 23507882.064 |                  |
| 37  | 47       | 6698472.021 | 23507896.109 |                  |
| 38  | 47       | 6698450.792 | 23507909.773 |                  |
| 39  | 47       | 6698457.562 | 23507920.292 |                  |
| 40  | 47       | 6698464.443 | 23507921.580 |                  |
| 41  | 47       | 6698478.145 | 23507942.868 |                  |
| 42  | 47       | 6698492.766 | 23507934.084 |                  |
| 43  | 47       | 6698494.597 | 23507934.401 |                  |
| 44  | 47       | 6698495.577 | 23507928.736 |                  |
| 45  | 47       | 6698492.702 | 23507928.239 |                  |
| 46  | 47       | 6698512.464 | 23507913.005 |                  |
| 47  | 47       | 6698532.161 | 23507897.251 |                  |
| 48  | 47       | 6698543.646 | 23507889.859 |                  |
| 49  | 47       | 6698558.268 | 23507899.475 |                  |
| 50  | 47       | 6698563.675 | 23507903.031 |                  |
| 51  | 47       | 6698568.419 | 23507912.155 |                  |
| 52  | 47       | 6698571.529 | 23507926.326 |                  |
| 53  | 47       | 6698516.402 | 23507909.856 |                  |
| 114 | 200      | 6698469.944 | 23507897.446 |                  |
| 117 | 200      | 6698474.148 | 23507894.740 |                  |
| 118 | 200      | 6698502.615 | 23507896.641 |                  |

MUODOSTUMINEN

| MUODOSTETTAVA<br>KIINTEISTÖ | MUODOSTAJA-<br>KIINTEISTÖ | MUODOSTAJA-<br>KIINTEISTÖN NIMI | M-ALA | OSA<br>P-ALA m2 | M-OSA | KOKO<br>P-ALA m2 |
|-----------------------------|---------------------------|---------------------------------|-------|-----------------|-------|------------------|
| 734-6-47-10                 | 734-6-9901-0              | Ollikkalan kadut                | 12    |                 |       | 947              |
|                             | 734-6-9903-13             | Puusepänpuisto                  | 935   |                 |       |                  |
| 734-6-47-11                 | 734-6-9901-0              | Ollikkalan kadut                | 141   |                 |       | 970              |
|                             | 734-6-9903-13             | Puusepänpuisto                  | 829   |                 |       |                  |
| 734-6-47-12                 | 734-6-9901-0              | Ollikkalan kadut                | 115   |                 |       | 870              |
|                             | 734-6-9903-13             | Puusepänpuisto                  | 755   |                 |       |                  |
| 734-6-47-13                 | 734-6-9903-13             | Puusepänpuisto                  | 951   |                 |       | 951              |
| 734-6-47-14                 | 734-6-9903-13             | Puusepänpuisto                  | 972   |                 |       | 972              |
| 734-6-47-15                 | 734-6-9903-13             | Puusepänpuisto                  | 944   |                 |       | 944              |

|                                   |                     |              |                       |
|-----------------------------------|---------------------|--------------|-----------------------|
| Tonttijako                        | 1:500               | SALO         | 734                   |
| ASEMAKAAVA                        | VAHVISTETTU         | KARTTALEHDET |                       |
| EDellinen tonttijako              |                     |              |                       |
| POHJAKARTAN HYVÄKSYI JA           |                     |              |                       |
| LASK. JS                          | TONTTIAJON LAATI    | 20.8.2025    | KAUP. OSA 6 OLLIKKALA |
| PIIRT. PS                         | KIINTEISTÖINSINÖÖRI |              | KORTTELI 47           |
|                                   | Hanna Heikkilä      |              | TONTIT 10-15          |
|                                   |                     |              | kumotut               |
| HYVÄKSYTTY ASEMAKAAVAN YHTEYDESSÄ |                     | TJ-kartta    | 9/2025                |
|                                   |                     | TJ-tunnus    | 73406004703           |



KOORDINAATILUETTELO


| N:O | KORTTELI | X           | Y            | RAJAMERKIN LAATU |
|-----|----------|-------------|--------------|------------------|
| 20  | 121      | 6698458.651 | 23507960.412 |                  |
| 21  | 121      | 6698476.067 | 23507991.263 |                  |
| 22  | 121      | 6698455.558 | 23508005.214 |                  |
| 23  | 121      | 6698448.927 | 23508003.663 |                  |
| 24  | 121      | 6698433.253 | 23507975.670 |                  |

MUODOSTUMINEN

| MUODOSTETTAVA<br>KIINTEISTÖ | MUODOSTAJA-<br>KIINTEISTÖ | MUODOSTAJA-<br>KIINTEISTÖN NIMI | M-ALA | OSA<br>P-ALA m2 | M-OSA | KOKO<br>P-ALA m2 |
|-----------------------------|---------------------------|---------------------------------|-------|-----------------|-------|------------------|
| 734-6-121-1                 | 734-6-9903-13             | Puusepänpuisto                  |       | 1065            |       | 1065             |

|                                   |                     |              |                       |
|-----------------------------------|---------------------|--------------|-----------------------|
| Tonttijako                        | 1:500               | SALO         | 734                   |
| ASEMAKAAVA                        | VAHVISTETTU         | KARTTALEHDET |                       |
| EDellinen tonttijako              |                     |              |                       |
| POHJAKARTAN HYVÄKSYI JA           |                     |              |                       |
| LASK. JS                          | TONTTIAON LAATI     | 20.8.2025    | KAUP. OSA 6 OLLIKKALA |
| PIIRT. PS                         | KIINTEISTÖINSINÖÖRI |              | KORTTELI 121          |
|                                   | Hanna Heikkilä      |              | TONTIT 1              |
| HYVÄKSYTTY ASEMAKAAVAN YHTEYDESSÄ |                     |              | kumotut               |
|                                   |                     |              | TJ-kartta 10/2025     |
|                                   |                     |              | TJ-tunnus 73406012101 |



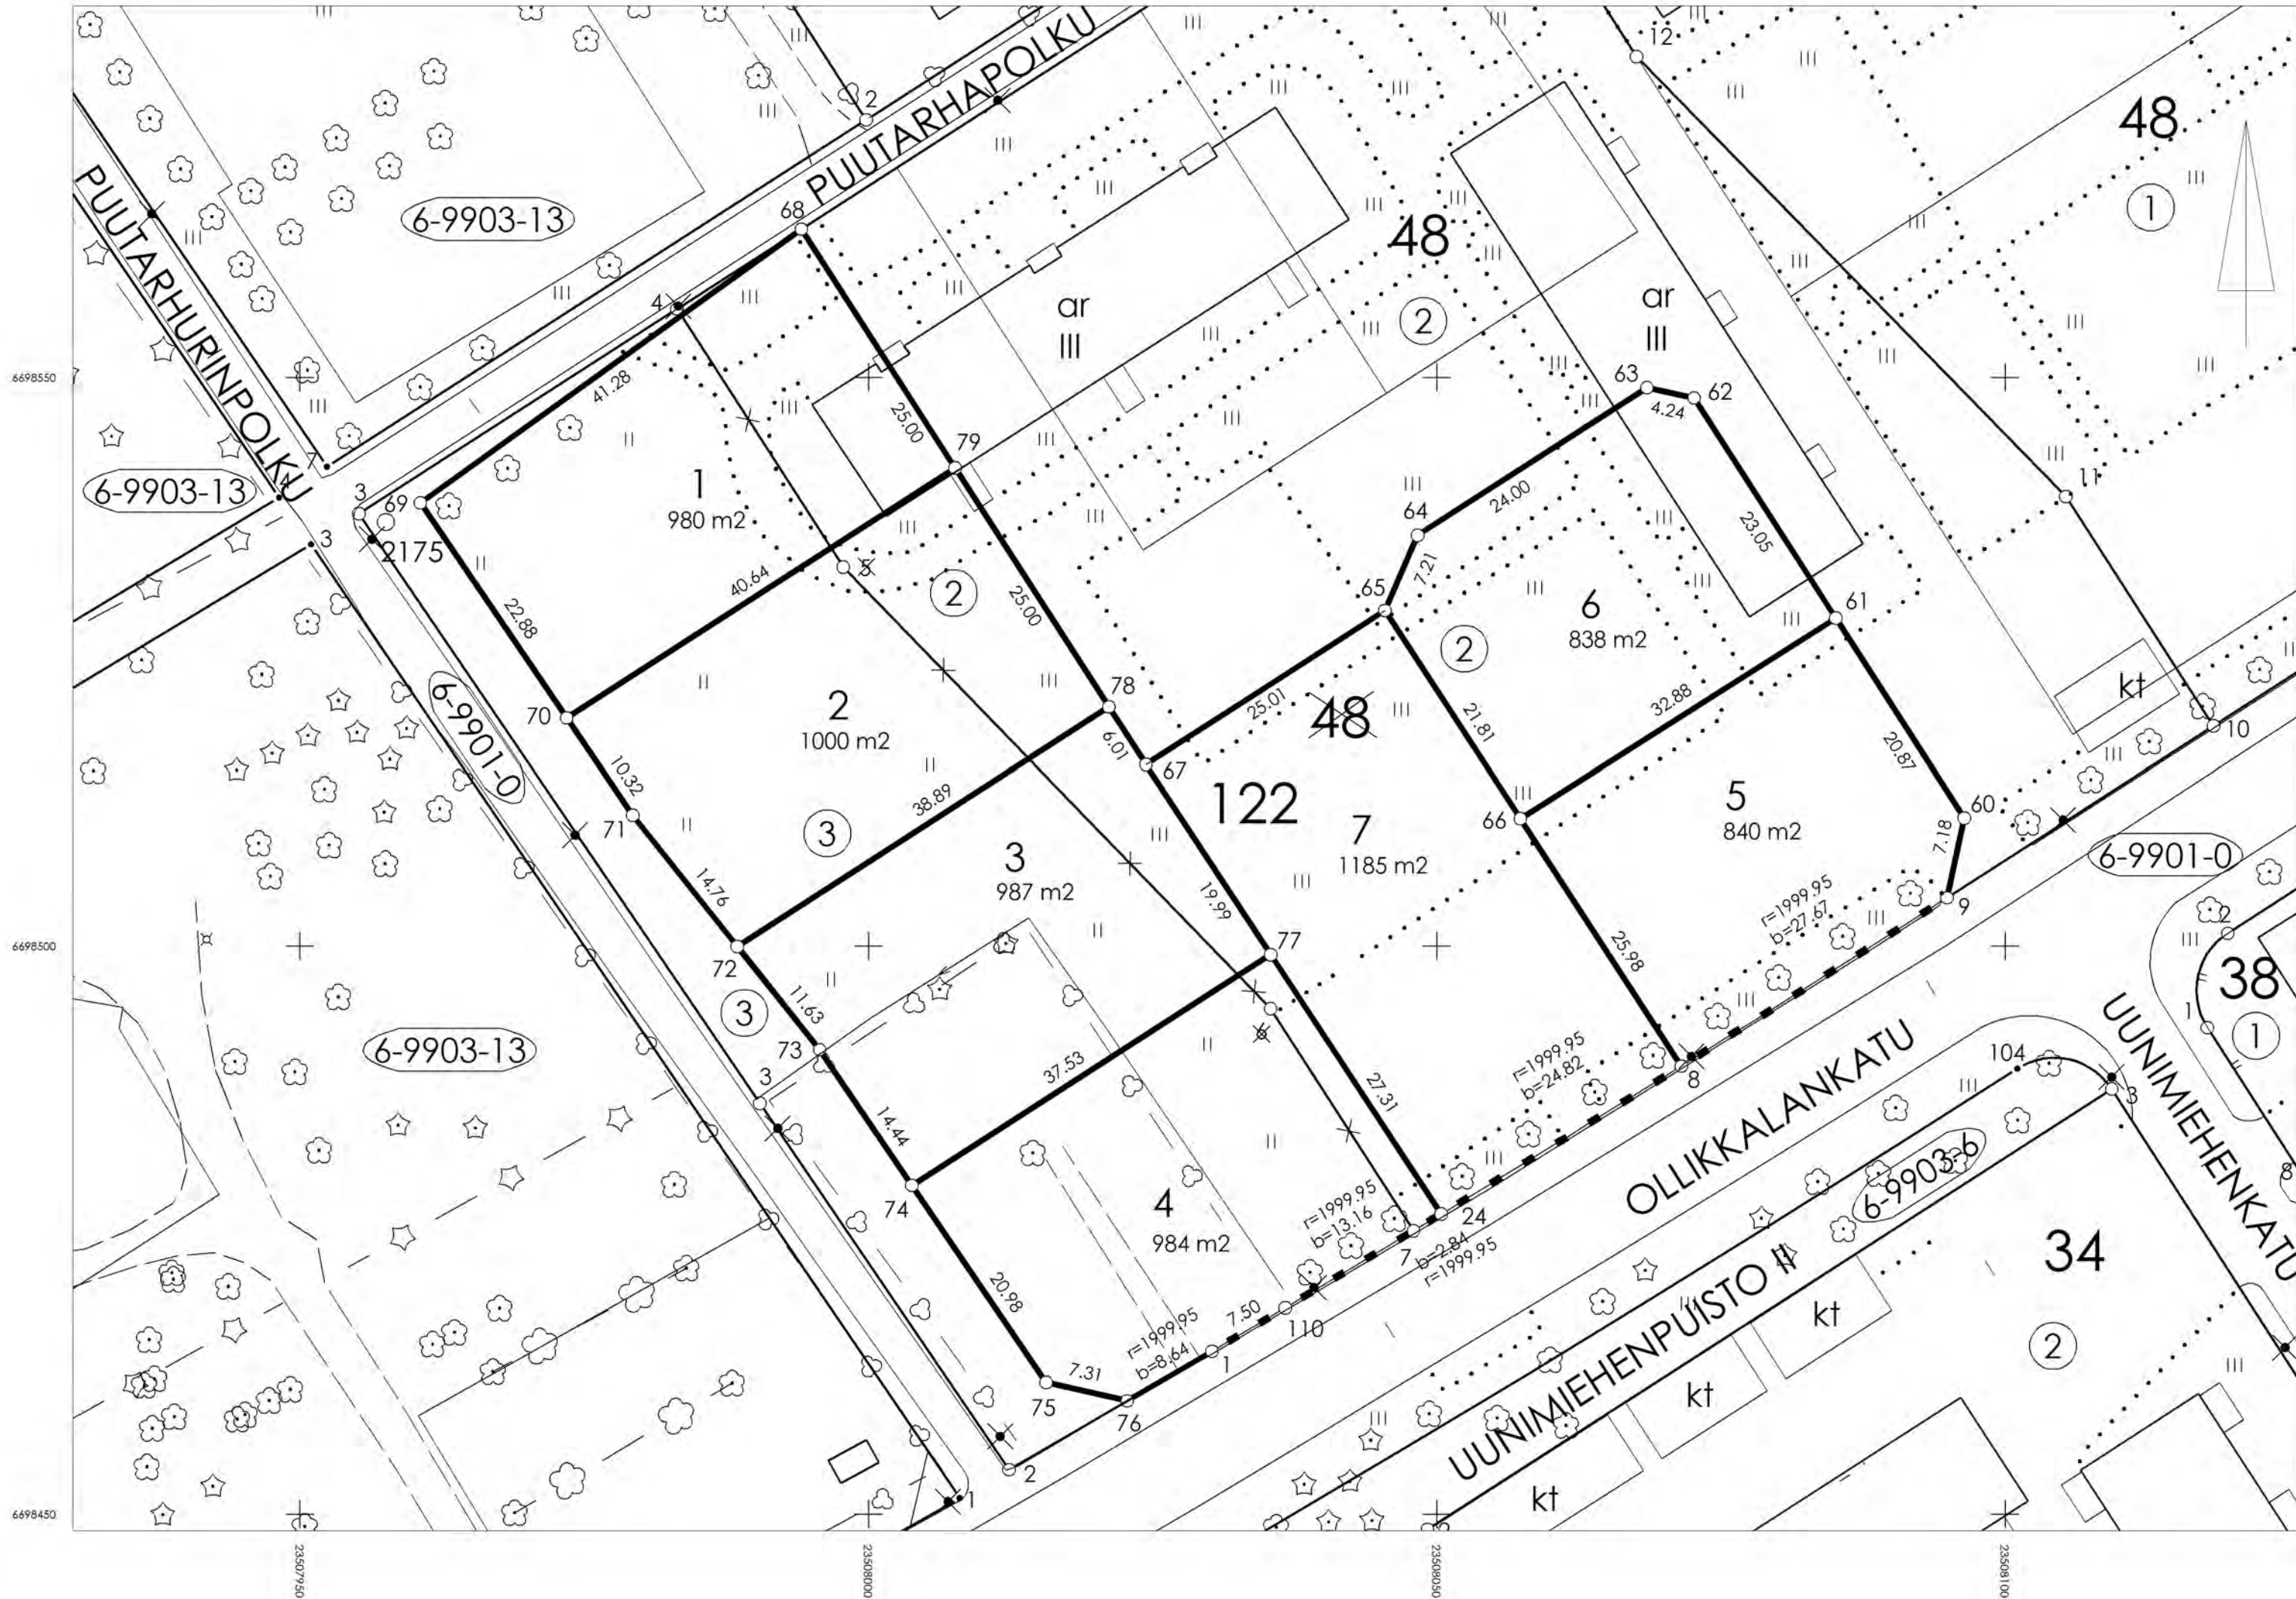


KOORDINAATTILUETTELO

| N:O | KORTTELI | X           | Y            | RAJAMERKIN LAATU |
|-----|----------|-------------|--------------|------------------|
| 1   | 48       | 6698464.347 | 23508030.210 |                  |
| 7   | 48       | 6698474.956 | 23508047.943 |                  |
| 8   | 48       | 6698489.441 | 23508071.509 |                  |
| 9   | 48       | 6698504.258 | 23508094.875 |                  |
| 24  | 122      | 6698476.429 | 23508050.373 |                  |
| 60  | 122      | 6698511.272 | 23508096.395 |                  |
| 61  | 122      | 6698528.825 | 23508085.097 |                  |
| 62  | 122      | 6698548.206 | 23508072.623 |                  |
| 63  | 122      | 6698549.105 | 23508068.476 |                  |
| 64  | 122      | 6698536.117 | 23508048.297 |                  |
| 65  | 122      | 6698529.500 | 23508045.431 |                  |
| 66  | 122      | 6698511.218 | 23508057.333 |                  |
| 67  | 122      | 6698515.965 | 23508024.402 |                  |
| 68  | 122      | 6698563.061 | 23507994.089 |                  |
| 69  | 122      | 6698538.966 | 23507960.572 |                  |
| 70  | 122      | 6698520.045 | 23507973.442 |                  |
| 71  | 122      | 6698511.511 | 23507979.247 |                  |
| 72  | 122      | 6698499.973 | 23507988.449 |                  |
| 73  | 122      | 6698490.881 | 23507995.699 |                  |
| 74  | 122      | 6698478.945 | 23508003.819 |                  |
| 75  | 122      | 6698461.599 | 23508015.618 |                  |
| 76  | 122      | 6698459.987 | 23508022.747 |                  |
| 77  | 122      | 6698499.255 | 23508035.379 |                  |
| 78  | 122      | 6698521.017 | 23508021.150 |                  |
| 79  | 122      | 6698542.039 | 23508007.619 |                  |
| 110 | 200      | 6698468.178 | 23508036.663 |                  |

MUODOSTUMINEN

| MUODOSTETTAVA<br>KIINTEISTÖ | MUODOSTAJA-<br>KIINTEISTÖ | MUODOSTAJA-<br>KIINTEISTÖN NIMI | M-ALA | OSA<br>P-ALA m2 | M-OSA | KOKO<br>P-ALA m2 |
|-----------------------------|---------------------------|---------------------------------|-------|-----------------|-------|------------------|
| 734-6-122-1                 | 734-6-48-2                |                                 |       | 321             |       | 980              |
|                             | 734-6-48-3                |                                 |       | 659             |       |                  |
| 734-6-122-2                 | 734-6-48-2                |                                 |       | 272             |       | 1000             |
|                             | 734-6-48-3                |                                 |       | 728             |       |                  |
| 734-6-122-3                 | 734-6-48-2                |                                 |       | 153             |       | 987              |
|                             | 734-6-48-3                |                                 |       | 834             |       |                  |
| 734-6-122-4                 | 734-6-48-2                |                                 |       | 76              |       | 984              |
|                             | 734-6-48-3                |                                 |       | 908             |       |                  |
| 734-6-122-5                 | 734-6-48-2                |                                 |       | 840             |       | 840              |
| 734-6-122-6                 | 734-6-48-2                |                                 |       | 838             |       | 838              |
| 734-6-122-7                 | 734-6-48-2                |                                 |       | 1185            |       | 1185             |

|                                   |             |                     |             |
|-----------------------------------|-------------|---------------------|-------------|
| Tonttijaon muutos                 | 1:500       | SALO                | 734         |
| ASEMAKAAVA                        | VAHVISTETTU | KARTTALEHDET        |             |
| EDellinen tonttijaako             | 22.01.1973  |                     |             |
| Pohjakartan hyväksyi ja           |             |                     |             |
| Lask.                             | JS          | Tonttijaon laati    | 20.8.2025   |
| Piirt.                            | PS          | Kiinteistöinsinööri |             |
|                                   |             | Hanna Heikkilä      |             |
| Hyväksytty asemakaavan yhteydessä |             | TJ-kartta           | 11/2025     |
|                                   |             | TJ-tunnus           | 73406012201 |

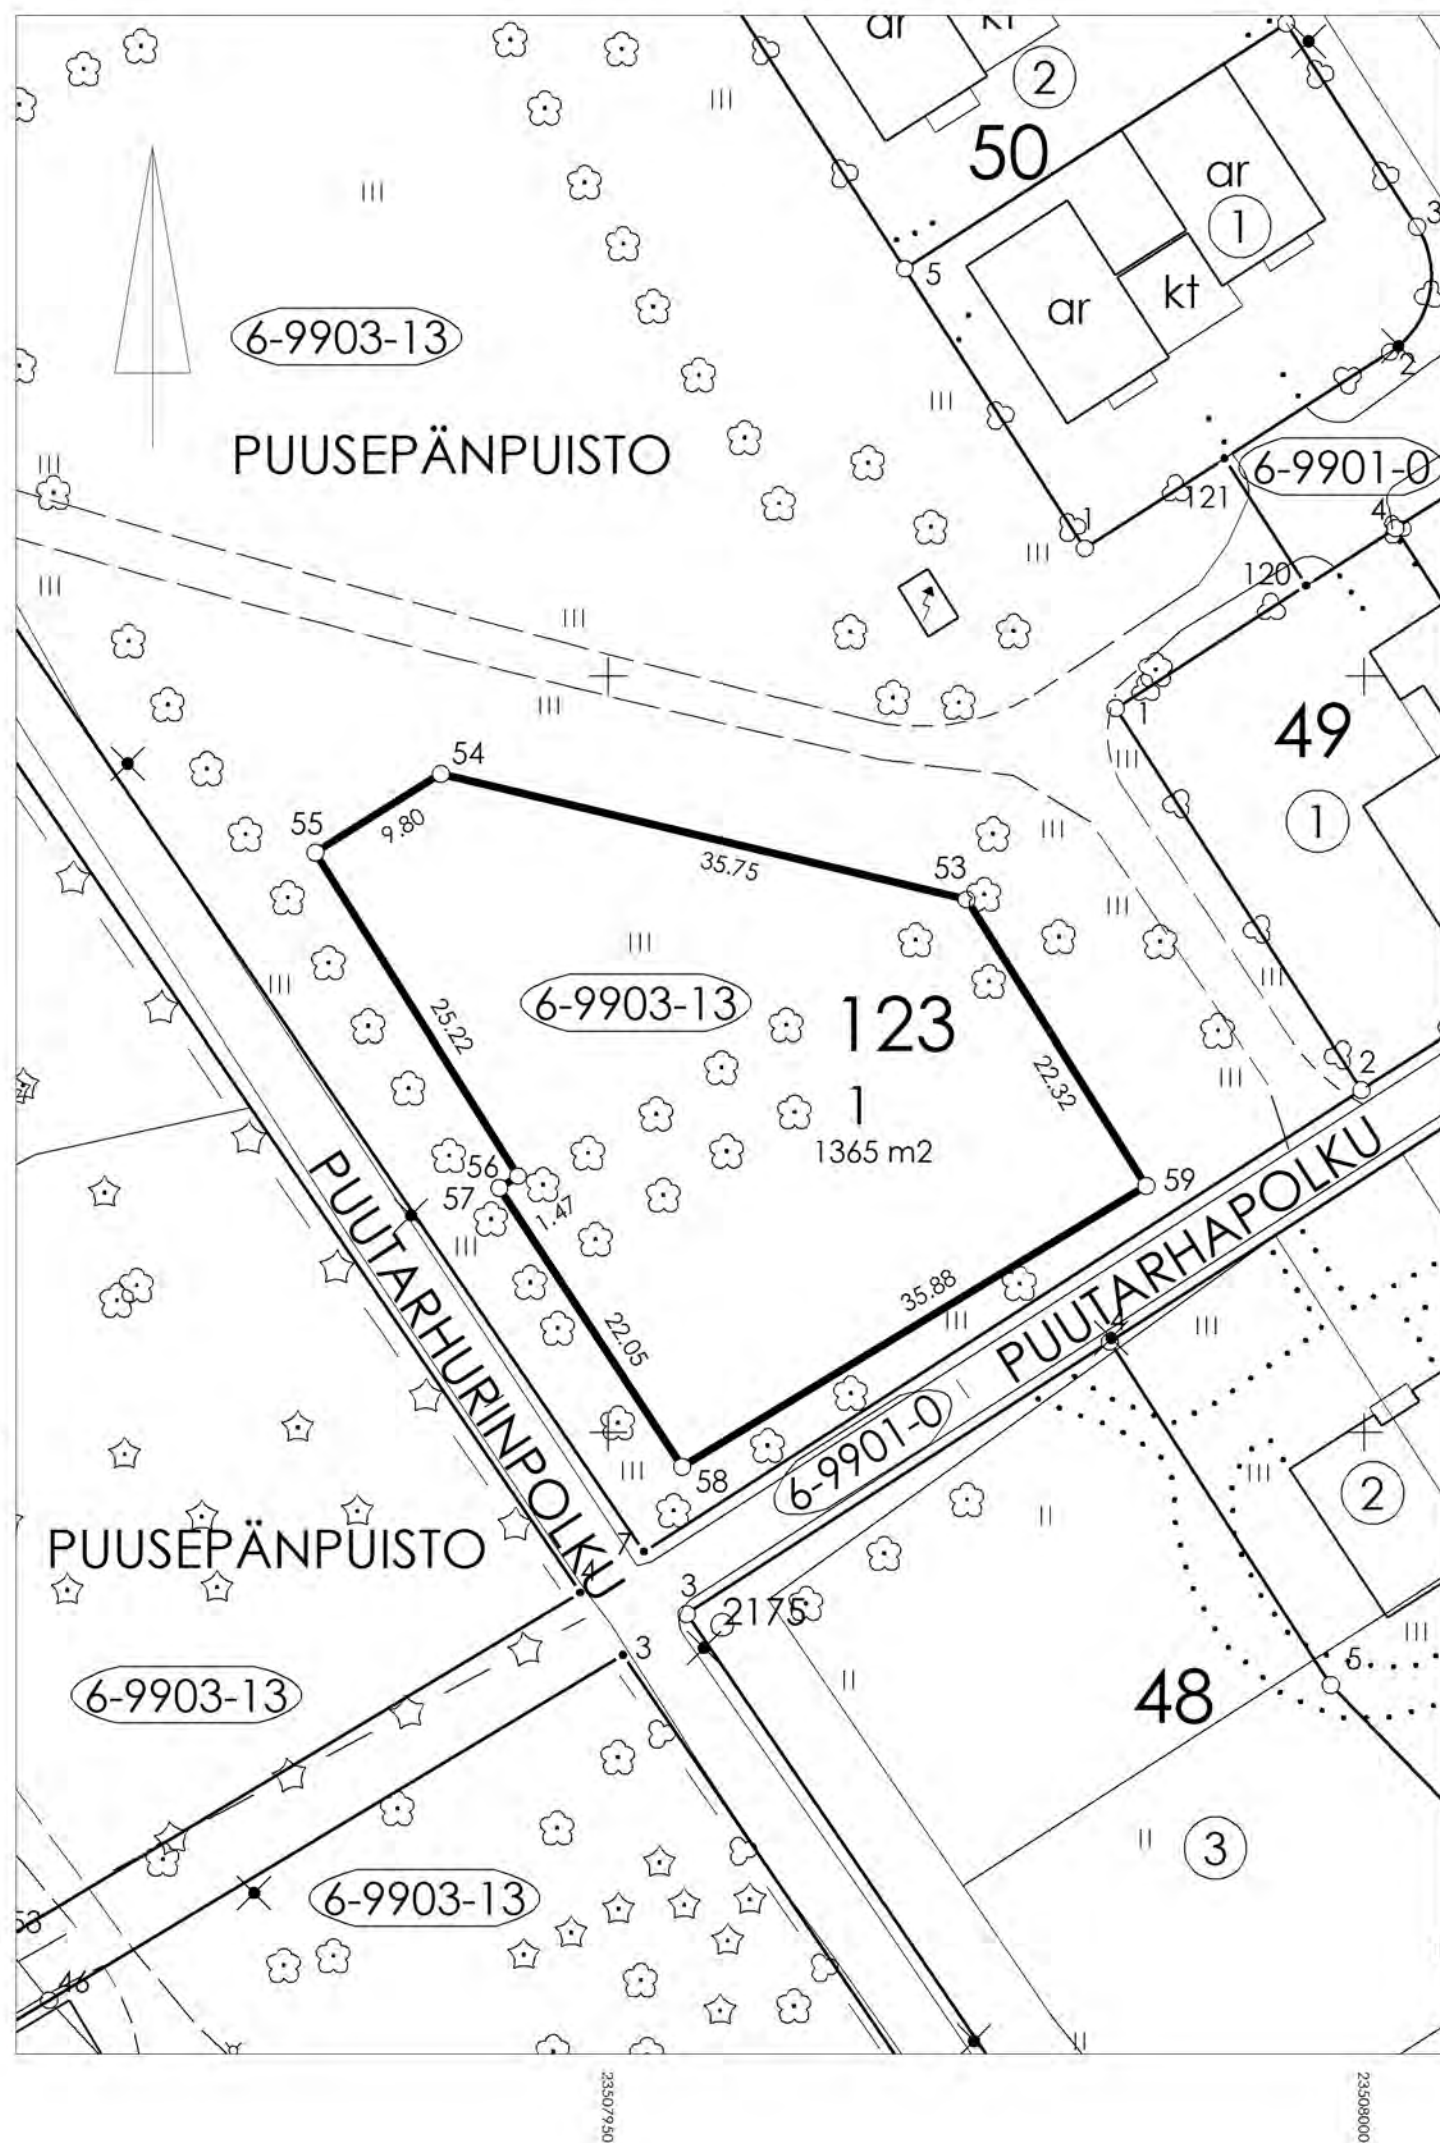

COORDINAATILUETTELO


| N:O | KORTTELI | X           | Y            | RAJAMERKIN LAATU |
|-----|----------|-------------|--------------|------------------|
| 53  | 123      | 6698585.240 | 23507973.687 |                  |
| 54  | 123      | 6698593.566 | 23507938.915 |                  |
| 55  | 23       | 6698588.357 | 23507930.618 |                  |
| 56  | 123      | 6698566.995 | 23507944.029 |                  |
| 57  | 123      | 6698566.201 | 23507942.789 |                  |
| 58  | 123      | 6698547.763 | 23507954.879 |                  |
| 59  | 123      | 6698566.347 | 23507985.571 |                  |

MUODOSTUMINEN

| MUODOSTETTAVA<br>KIINTEISTÖ | MUODOSTAJA-<br>KIINTEISTÖ | MUODOSTAJA-<br>KIINTEISTÖN NIMI | M-ALA | OSA<br>P-ALA m2 | M-OSA | KOKO<br>P-ALA m2 |
|-----------------------------|---------------------------|---------------------------------|-------|-----------------|-------|------------------|
| 734-6-123-1                 | 734-6-9903-13             | Puusepänpuisto                  |       | 1365            |       | 1365             |

|                                   |                     |              |                       |
|-----------------------------------|---------------------|--------------|-----------------------|
| Tonttijako                        | 1:500               | SALO         | 734                   |
| ASEMAKAAVA                        | VAHVISTETTU         | KARTTALEHDET |                       |
| EDellinen TONTTIIJAKO             |                     |              |                       |
| POHJAKARTAN HYVÄKSYI JA           |                     |              |                       |
| LASK. JS                          | TONTTIIJAKON LAATI  | 20.8.2025    | KAUP. OSA 6 OLLIKKALA |
| PIIRT. PS                         | KIINTEISTÖINSINÖÖRI |              | KORTTELI 123          |
|                                   | Hanna Heikkilä      |              | TONTIT 1              |
| HYVÄKSYTTY ASEMAKAAVAN YHTEYDESSÄ |                     |              | kumotut               |
|                                   |                     |              | TJ-kartta 12/2025     |
|                                   |                     |              | TJ-tunnus 73406012301 |



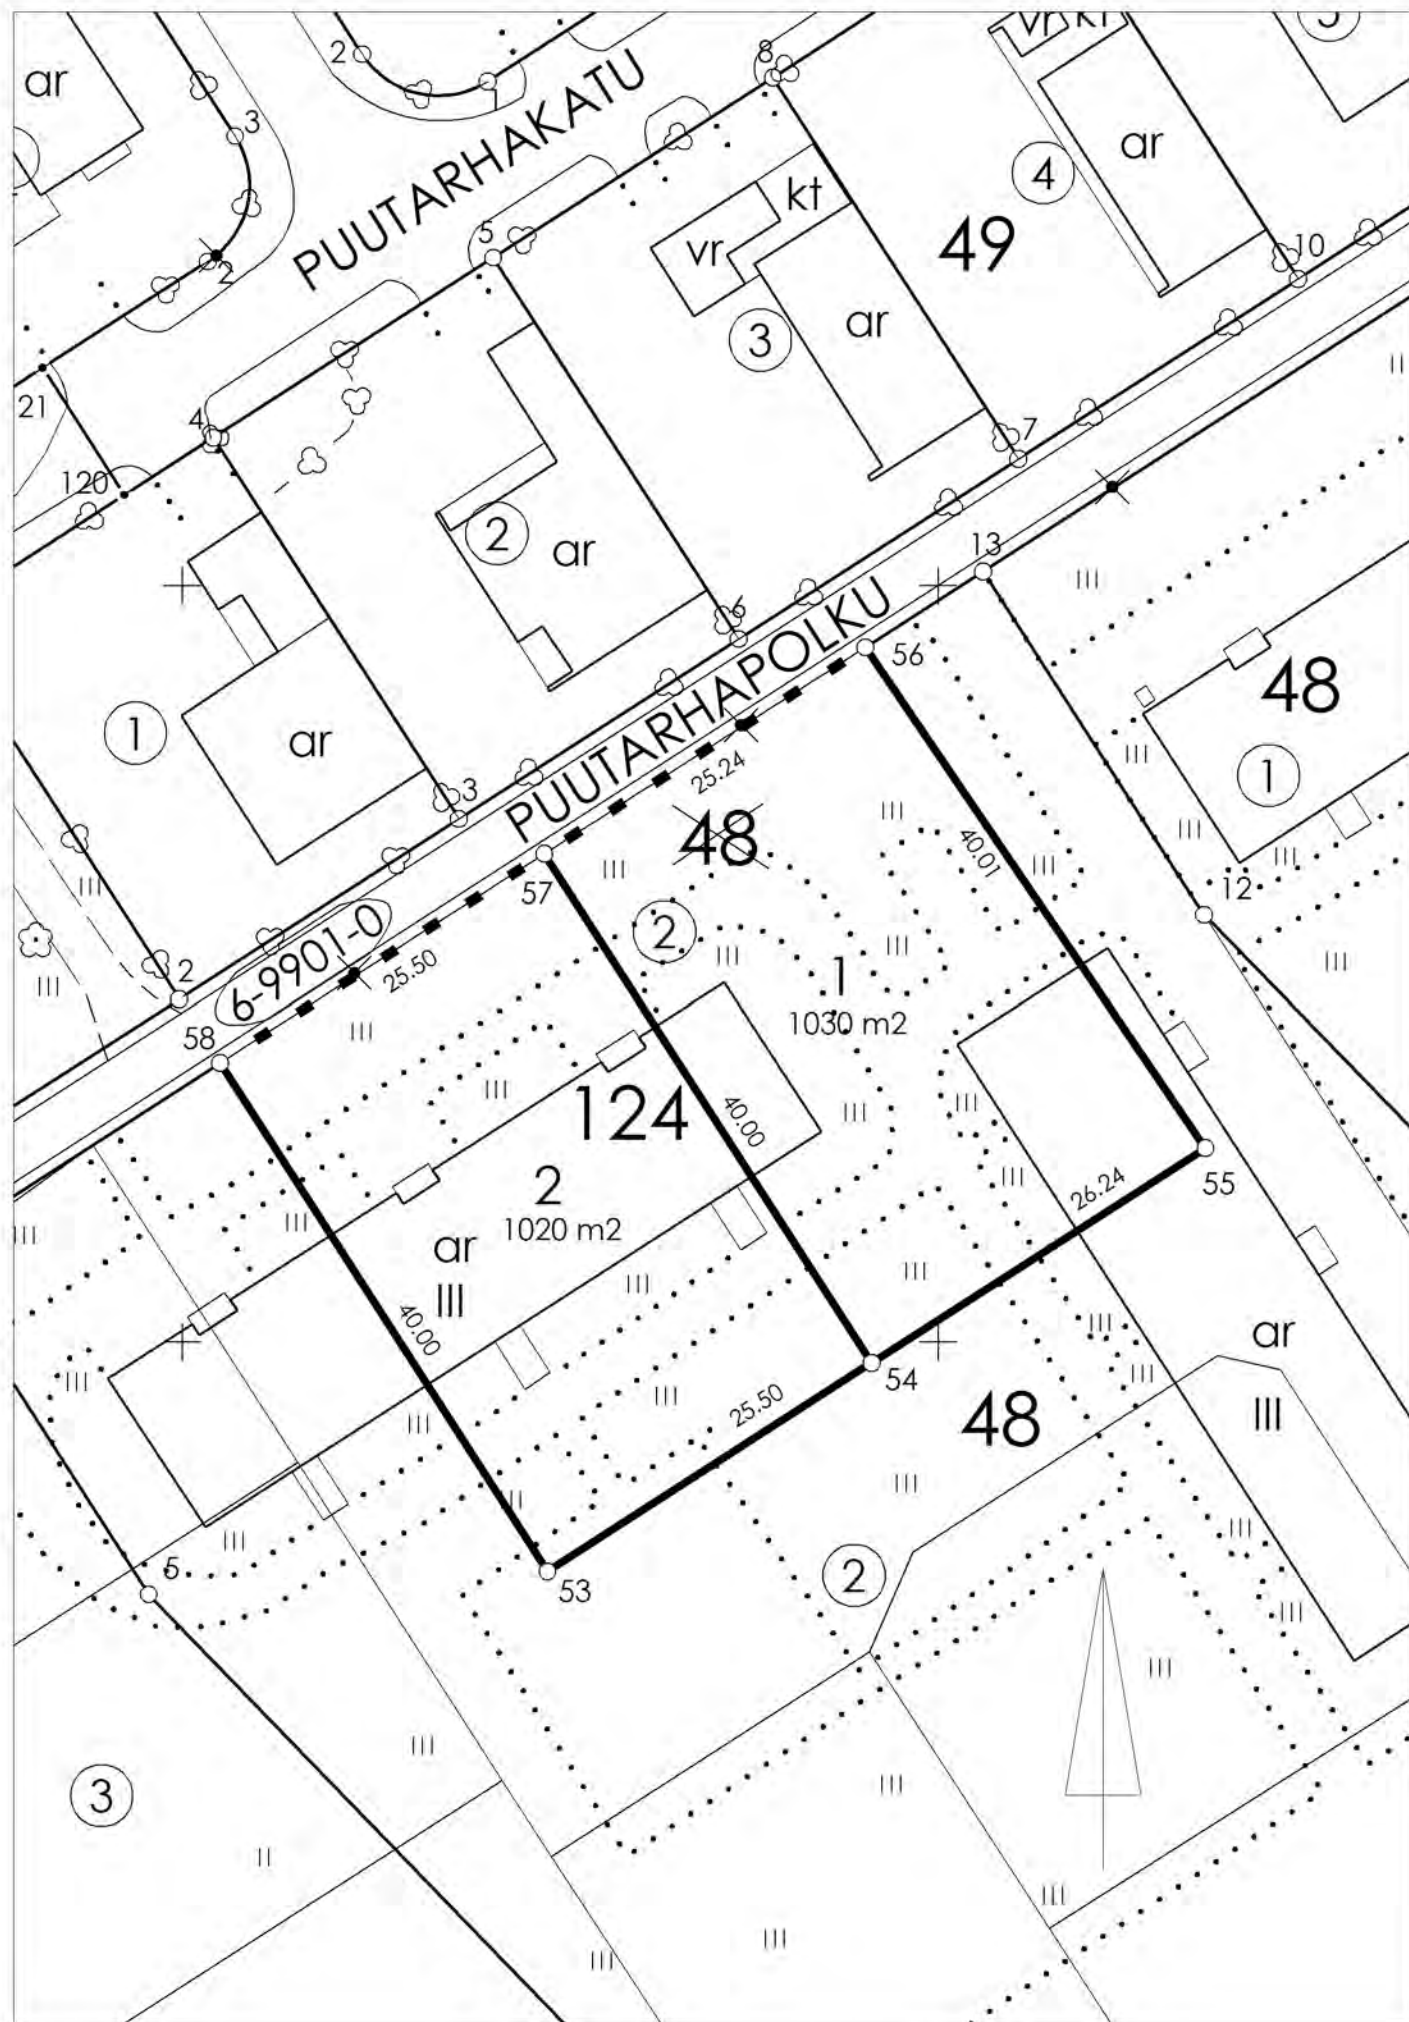


KOORDINAATILUETTELO

| N:O | KORTTELI | X           | Y            | RAJAMERKIN LAATU |
|-----|----------|-------------|--------------|------------------|
| 53  | 124      | 6698534.842 | 23508024.144 |                  |
| 54  | 124      | 6698548.641 | 23508045.583 |                  |
| 55  | 124      | 6698562.845 | 23508067.652 |                  |
| 56  | 124      | 6698595.938 | 23508045.160 |                  |
| 57  | 124      | 6698582.276 | 23508023.934 |                  |
| 58  | 124      | 6698568.476 | 23508002.495 |                  |

MUODOSTUMINEN

| MUODOSTETTAVA<br>KIINTEISTÖ | MUODOSTAJA-<br>KIINTEISTÖ | MUODOSTAJA-<br>KIINTEISTÖN NIMI | M-ALA | OSA<br>P-ALA m2 | M-OSA | KOKO<br>P-ALA m2 |
|-----------------------------|---------------------------|---------------------------------|-------|-----------------|-------|------------------|
| 734-6-124-1                 | 734-6-48-2                |                                 |       | 1030            |       | 1030             |
| 734-6-124-2                 | 734-6-48-2                |                                 |       | 1020            |       | 1020             |

|                                   |                     |                |              |                       |
|-----------------------------------|---------------------|----------------|--------------|-----------------------|
| Tonttijaon muutos                 |                     | 1:500          | SALO         | 734                   |
| ASEMAKAAVA                        |                     | VAHVISTETTU    |              | KARTTALEHDET          |
| EDELLINEN TONTTIJAKO              |                     | 22.01.1973     |              |                       |
| POHJAKARTAN HYVÄKSYI JA           |                     |                |              |                       |
| TONTTIIAJON LAATI                 |                     | 20.8.2025      |              | KAUP. OSA 6 OLLIKKALA |
| LASK. JS                          | KIINTEISTÖINSINÖÖRI |                | KORTTELI 124 |                       |
| PIIRT. PS                         |                     |                | TONTIT 1,2   |                       |
|                                   |                     | Hanna Heikkilä |              | kumotut               |
| HYVÄKSYTTY ASEMAKAAVAN YHTEYDESSÄ |                     |                |              | TJ-kartta 13/2025     |
|                                   |                     |                |              | TJ-tunnus 73406012401 |

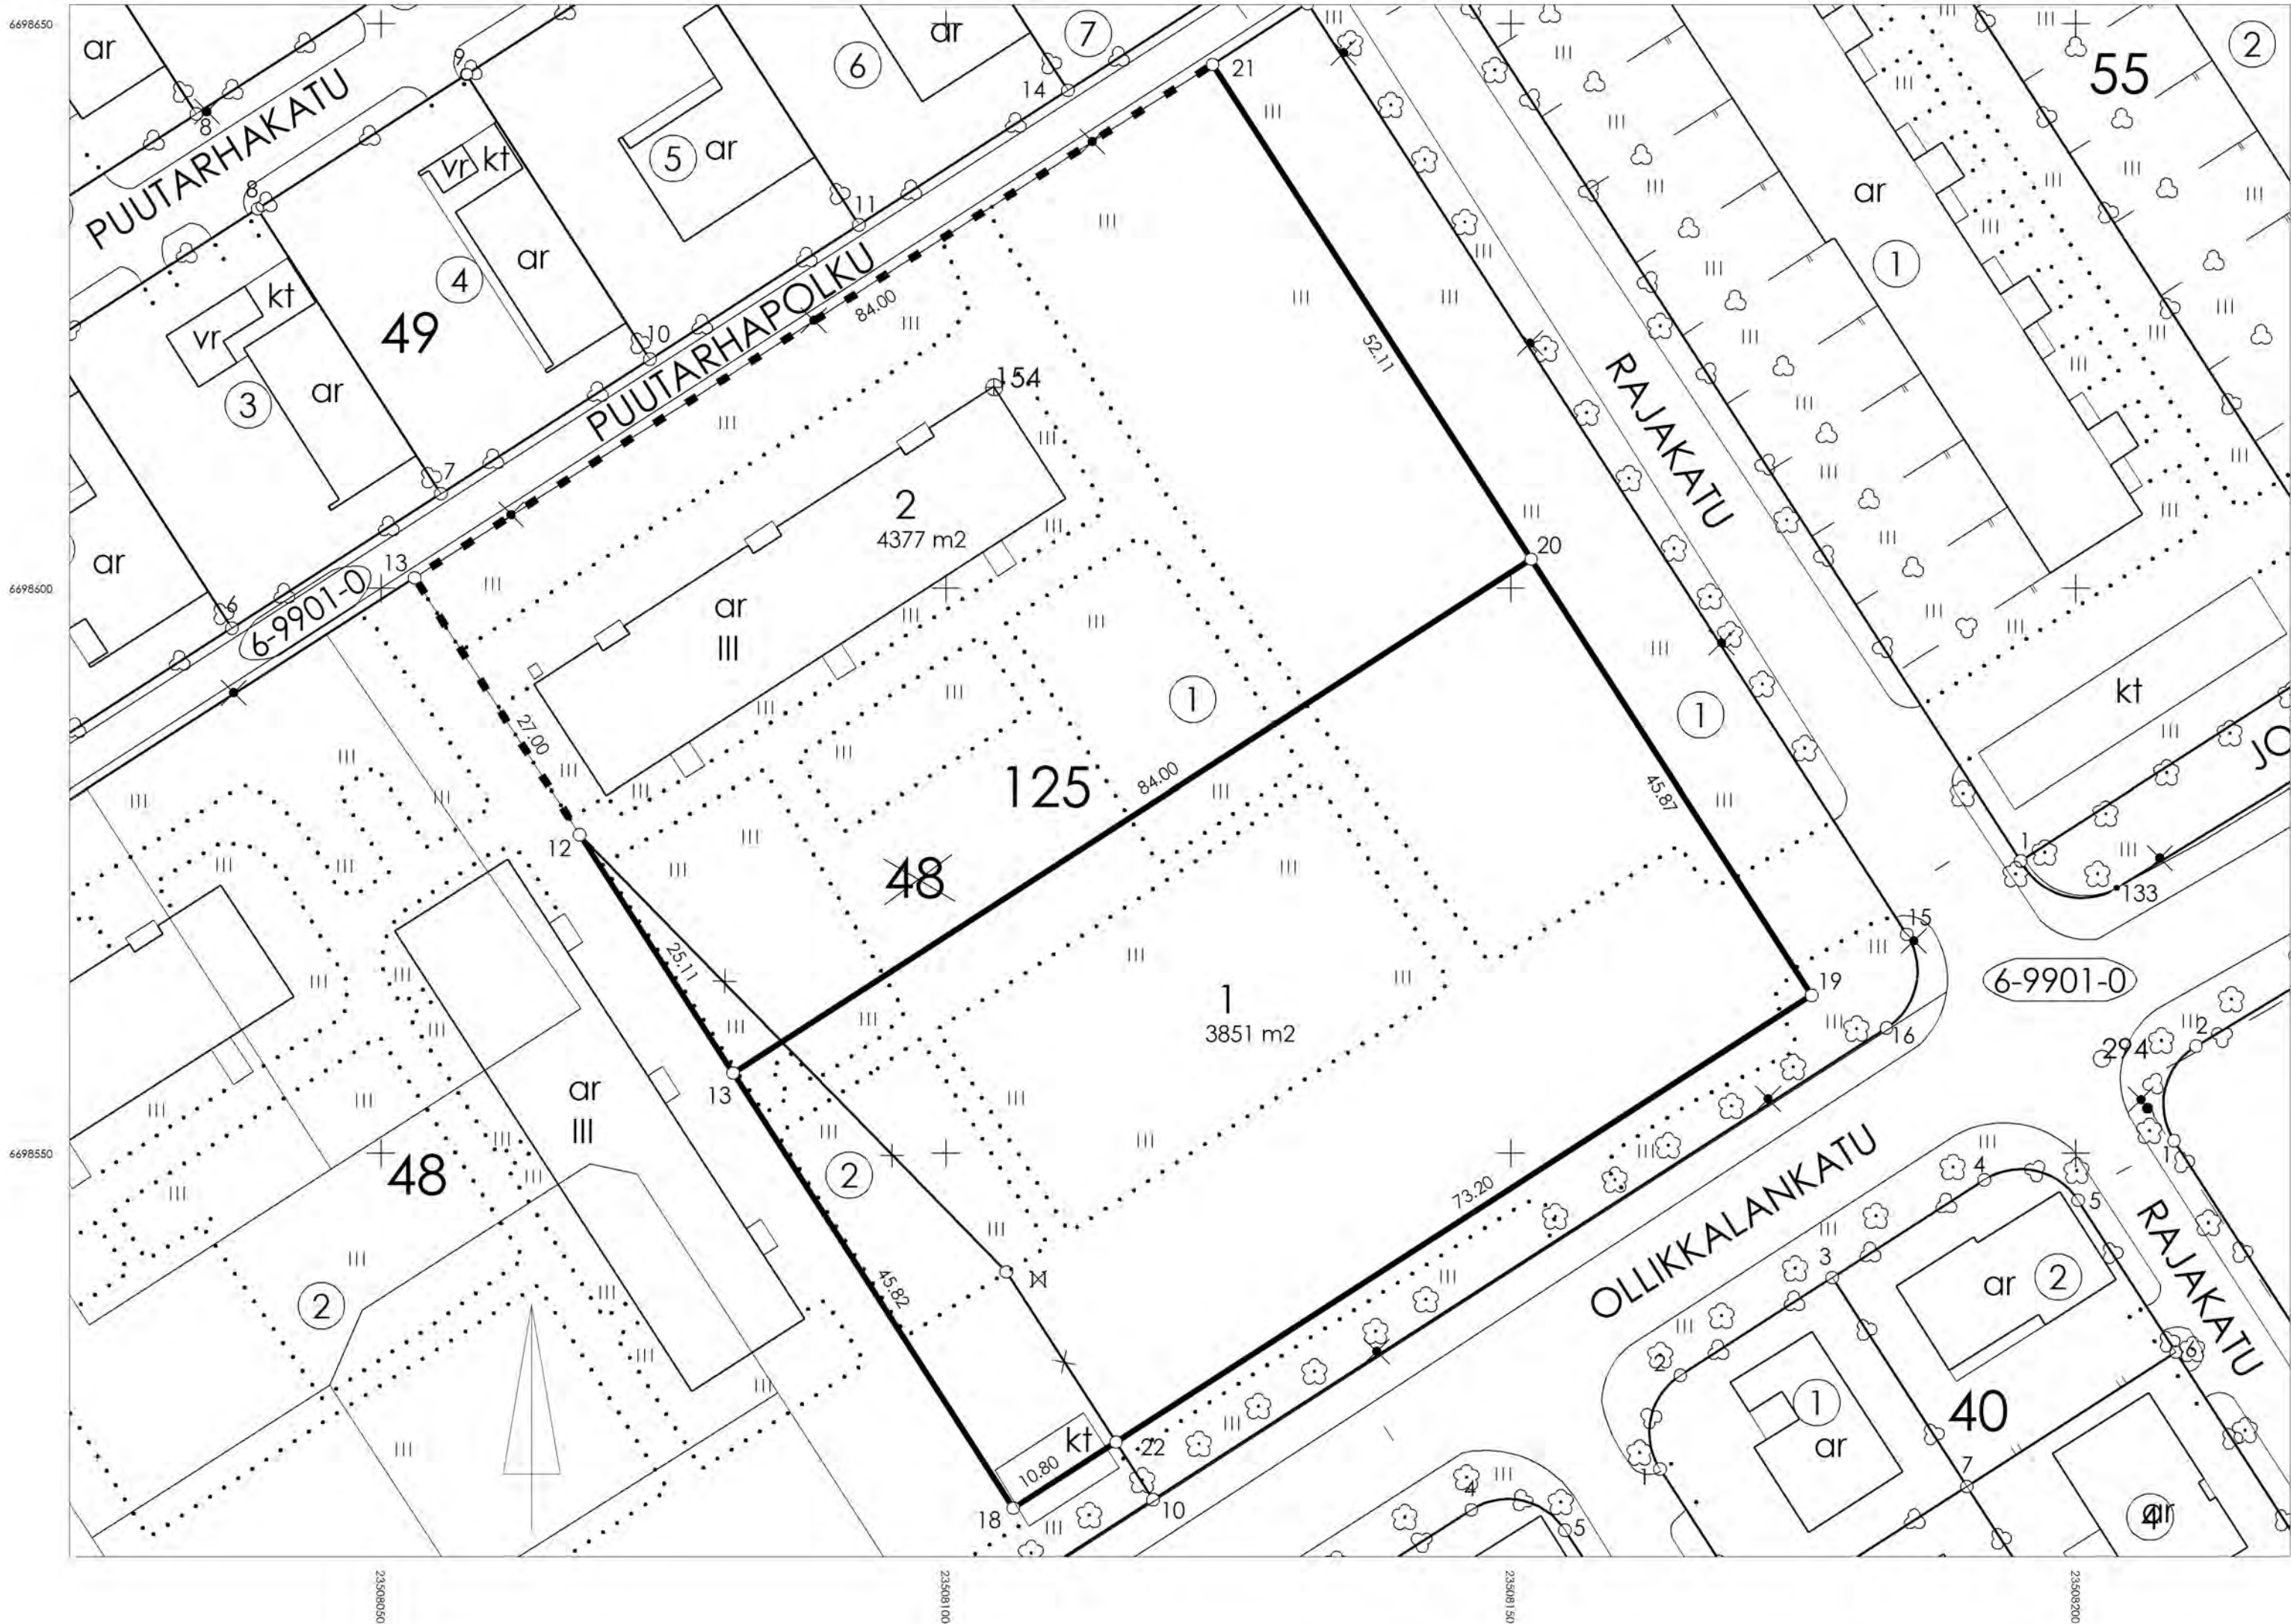

KOORDINAATILUETTELO

| N:O | KORTTELI | X           | Y            | RAJAMERKIN LAATU |
|-----|----------|-------------|--------------|------------------|
| 12  | 48       | 6698578.245 | 23508067.559 |                  |
| 13  | 125      | 6698557.135 | 23508081.146 |                  |
| 13  | 48       | 6698600.949 | 23508052.946 |                  |
| 18  | 125      | 6698518.603 | 23508105.947 |                  |
| 19  | 125      | 6698564.022 | 23508176.606 |                  |
| 20  | 125      | 6698602.596 | 23508151.779 |                  |
| 21  | 125      | 6698646.410 | 23508123.579 |                  |
| 22  | 125      | 6698524.443 | 23508115.032 |                  |

MUODOSTUMINEN

| MUODOSTETTAVA<br>KIINTEISTÖ | MUODOSTAJA-<br>KIINTEISTÖ | MUODOSTAJA-<br>KIINTEISTÖN NIMI | M-ALA | OSA<br>P-ALA m2 | M-OSA | KOKO<br>P-ALA m2 |
|-----------------------------|---------------------------|---------------------------------|-------|-----------------|-------|------------------|
| 734-6-125-1                 | 734-6-48-1                |                                 |       | 3435            |       | 3851             |
|                             | 734-6-48-2                |                                 |       | 416             |       |                  |
| 734-6-125-2                 | 734-6-48-1                |                                 |       | 4313            |       | 4377             |
|                             | 734-6-48-2                |                                 |       | 64              |       |                  |

|                                   |    |                     |      |              |             |
|-----------------------------------|----|---------------------|------|--------------|-------------|
| Tonttijaon muutos                 |    | 1:500               | SALO |              | 734         |
| ASEMAKAAVA                        |    | VAHVISTETTU         |      | KARTTALEHDET |             |
| EDELLINEN TONTTIJAKO              |    | 22.01.1973          |      |              |             |
| POHJAKARTAN HYVÄKSYI JA           |    |                     |      |              |             |
|                                   |    | TONTTIAJON LAATI    |      | 20.8.2025    |             |
| LASK.                             | JS | KIINTEISTÖINSINÖÖRI |      | KAUP. OSA    | 6 OLLIKKALA |
| PIIRT.                            | PS |                     |      | KORTTELI     | 125         |
|                                   |    | Hanna Heikkilä      |      | TONTIT       | 1,2         |
|                                   |    |                     |      | kumotut      |             |
| HYVÄKSYTTY ASEMAKAAVAN YHTEYDESSÄ |    |                     |      | TJ-kartta    | 14/2025     |
|                                   |    |                     |      | TJ-tunnus    | 73406012501 |