


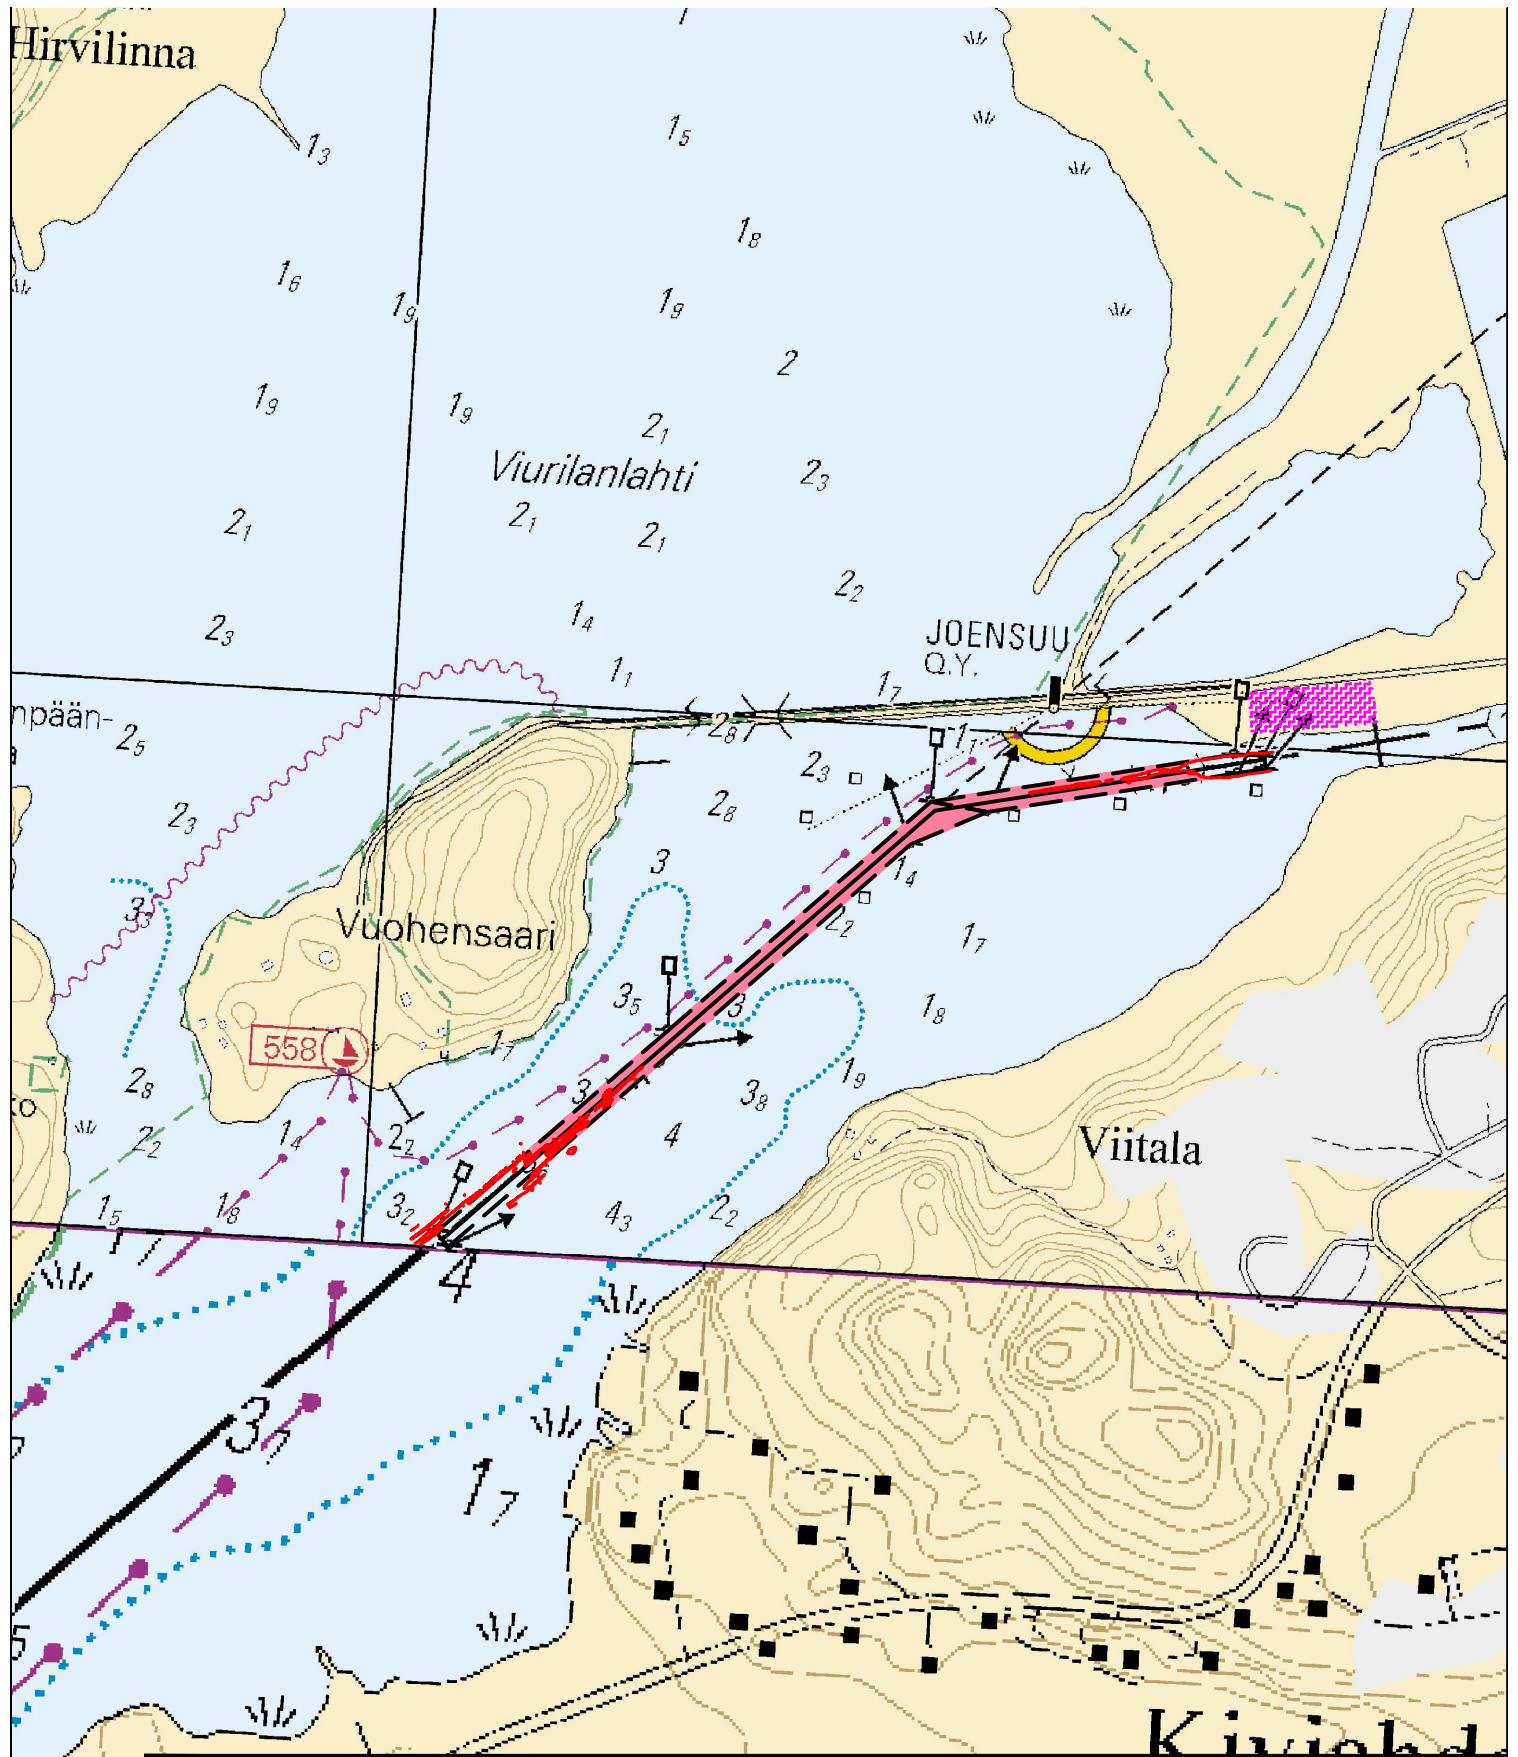

Rakennuskohteen nimi ja osoite

Kirjakkalanselkä- Vuohensaari väylä
Vnro 3765
Salon kaupunki

RAMBOLL

Ramboll Finland Oy
PL 3, Itsehallintokuja 3
02601 Espoo
puh. 020 755 611
fax 020 755 6206

hyv.

Piirustuksen sisältö

Kunnostusruoppauksen yleiskartta

Mittakaava

1:10 000

Suunn.ala

GEO

Työnro

1510087663

Tiedosto

Piirustusno

01

Muutos

piirt.

MHRK

suunn.

M. Kangaskolkka

pvm

26.5.2025