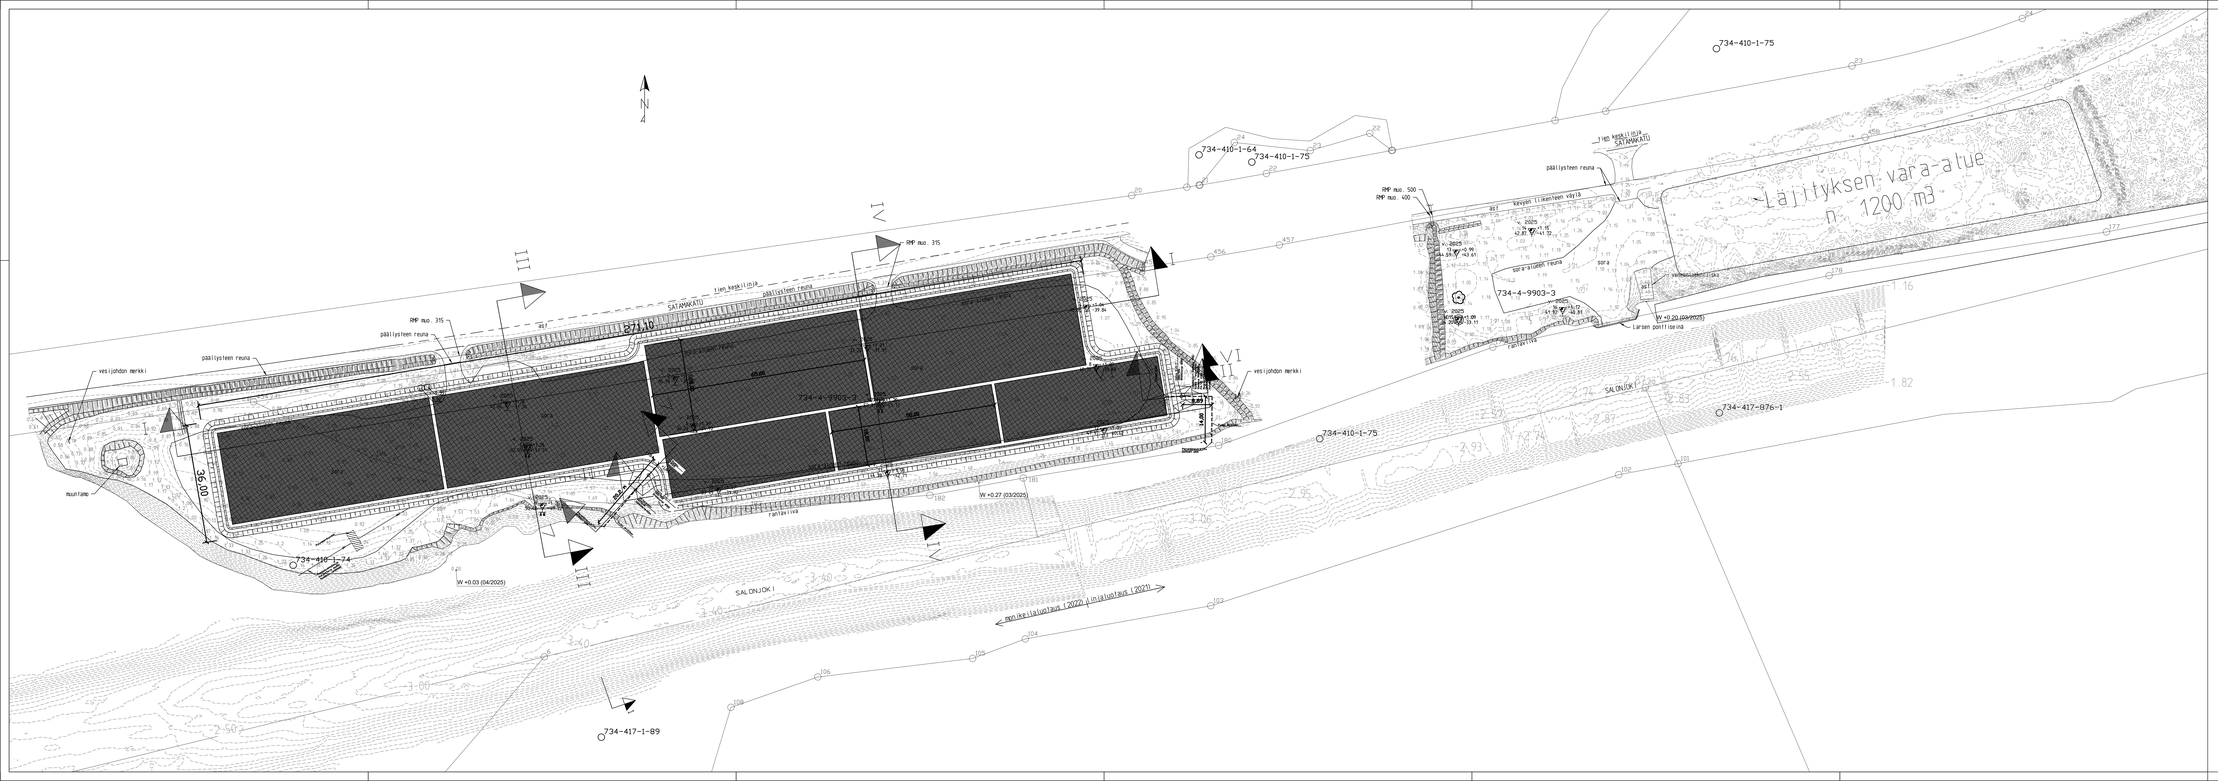

Merkinnät :

+1.75 Valmiin pinnan taso

1.64 Mitattu nykyinen maan pinnan taso

Geotuubit

K-osa / Kylä	Kortteli / Tila	Tontti / Alr.o	Koordinaatistojärjestelmä	Korkeusjärjestelmä
4			ETRS-GK23	N2000

Rakennuspaikkaosoite: Uudisrakennus

Suoritettava tehtävä: Pohjatutkimuspiirustus

Rakennuskohteen tilaaja, nimi ja osoite: Salon kaupunki, Väylän 3765 ruoppaus

Piirustuksen sisältö: Asemakartta, Geotuubit, allas, vara-alue, Kohteen sijainti

Mittakaava: 1:200, 1:5000

RAMBOLL INFRA TURKU

Ramboll Finland Oy, Joukahaisenkatu 6, 20520 Turku

Suunnittelu	Piirustusnumero	Muutos
GEO	S05	

Projektinumero: 1510090406

Suunnittelija (nimi, sähköp. allekir.)	Piirsi	Hyväksyttävämaat	Pvm
Aaron van Eckmann (ins.AMK)	AAVAN	RAMBOLL	30.5.2025