


Märynummen päiväkotitontit pohjoinen, perushinta 23,81 € / m² IND 2332

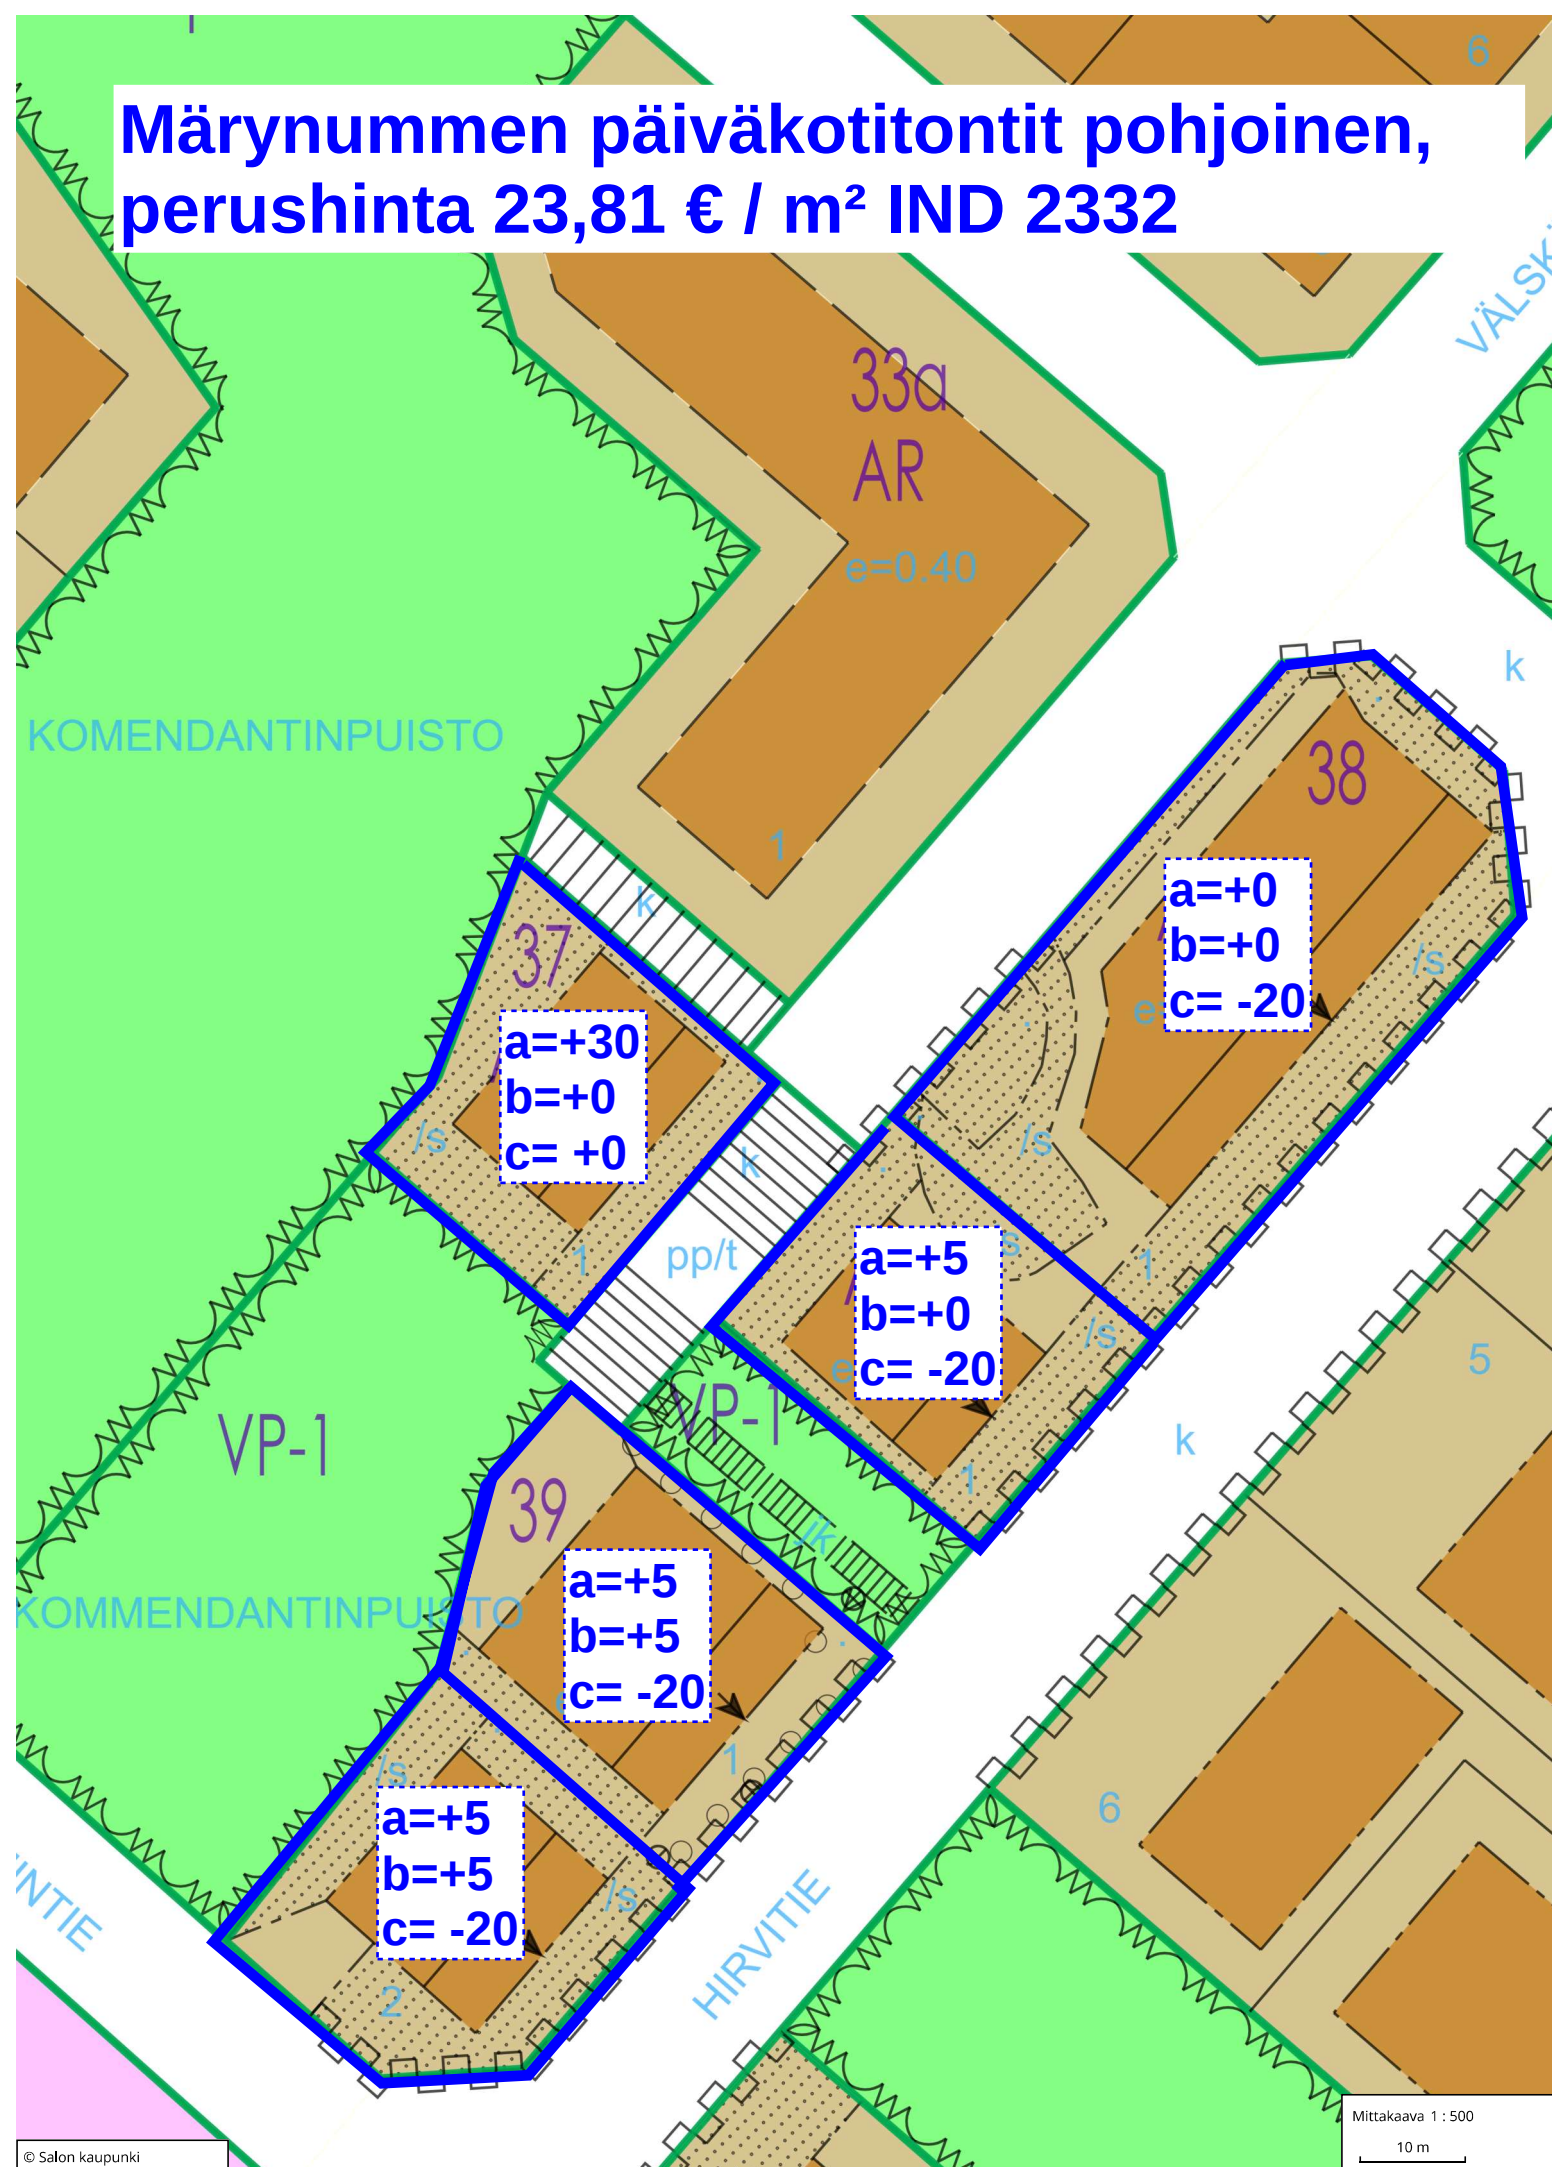

Mittakaava 1 : 500

10 m