


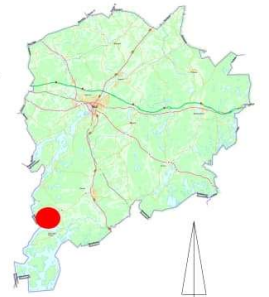


Maankäyttöpalvelut

5739/10.03.00.04/2024



Aurinkovoimalan suunnitellut tuotantoalueet suunnittelutarveratkaisuhakemusta jätettäessä

Aluerajauksia on muutettu lausuntojen ja muistutusten johdosta. Muutokset selviävät hakemusaineistosta.

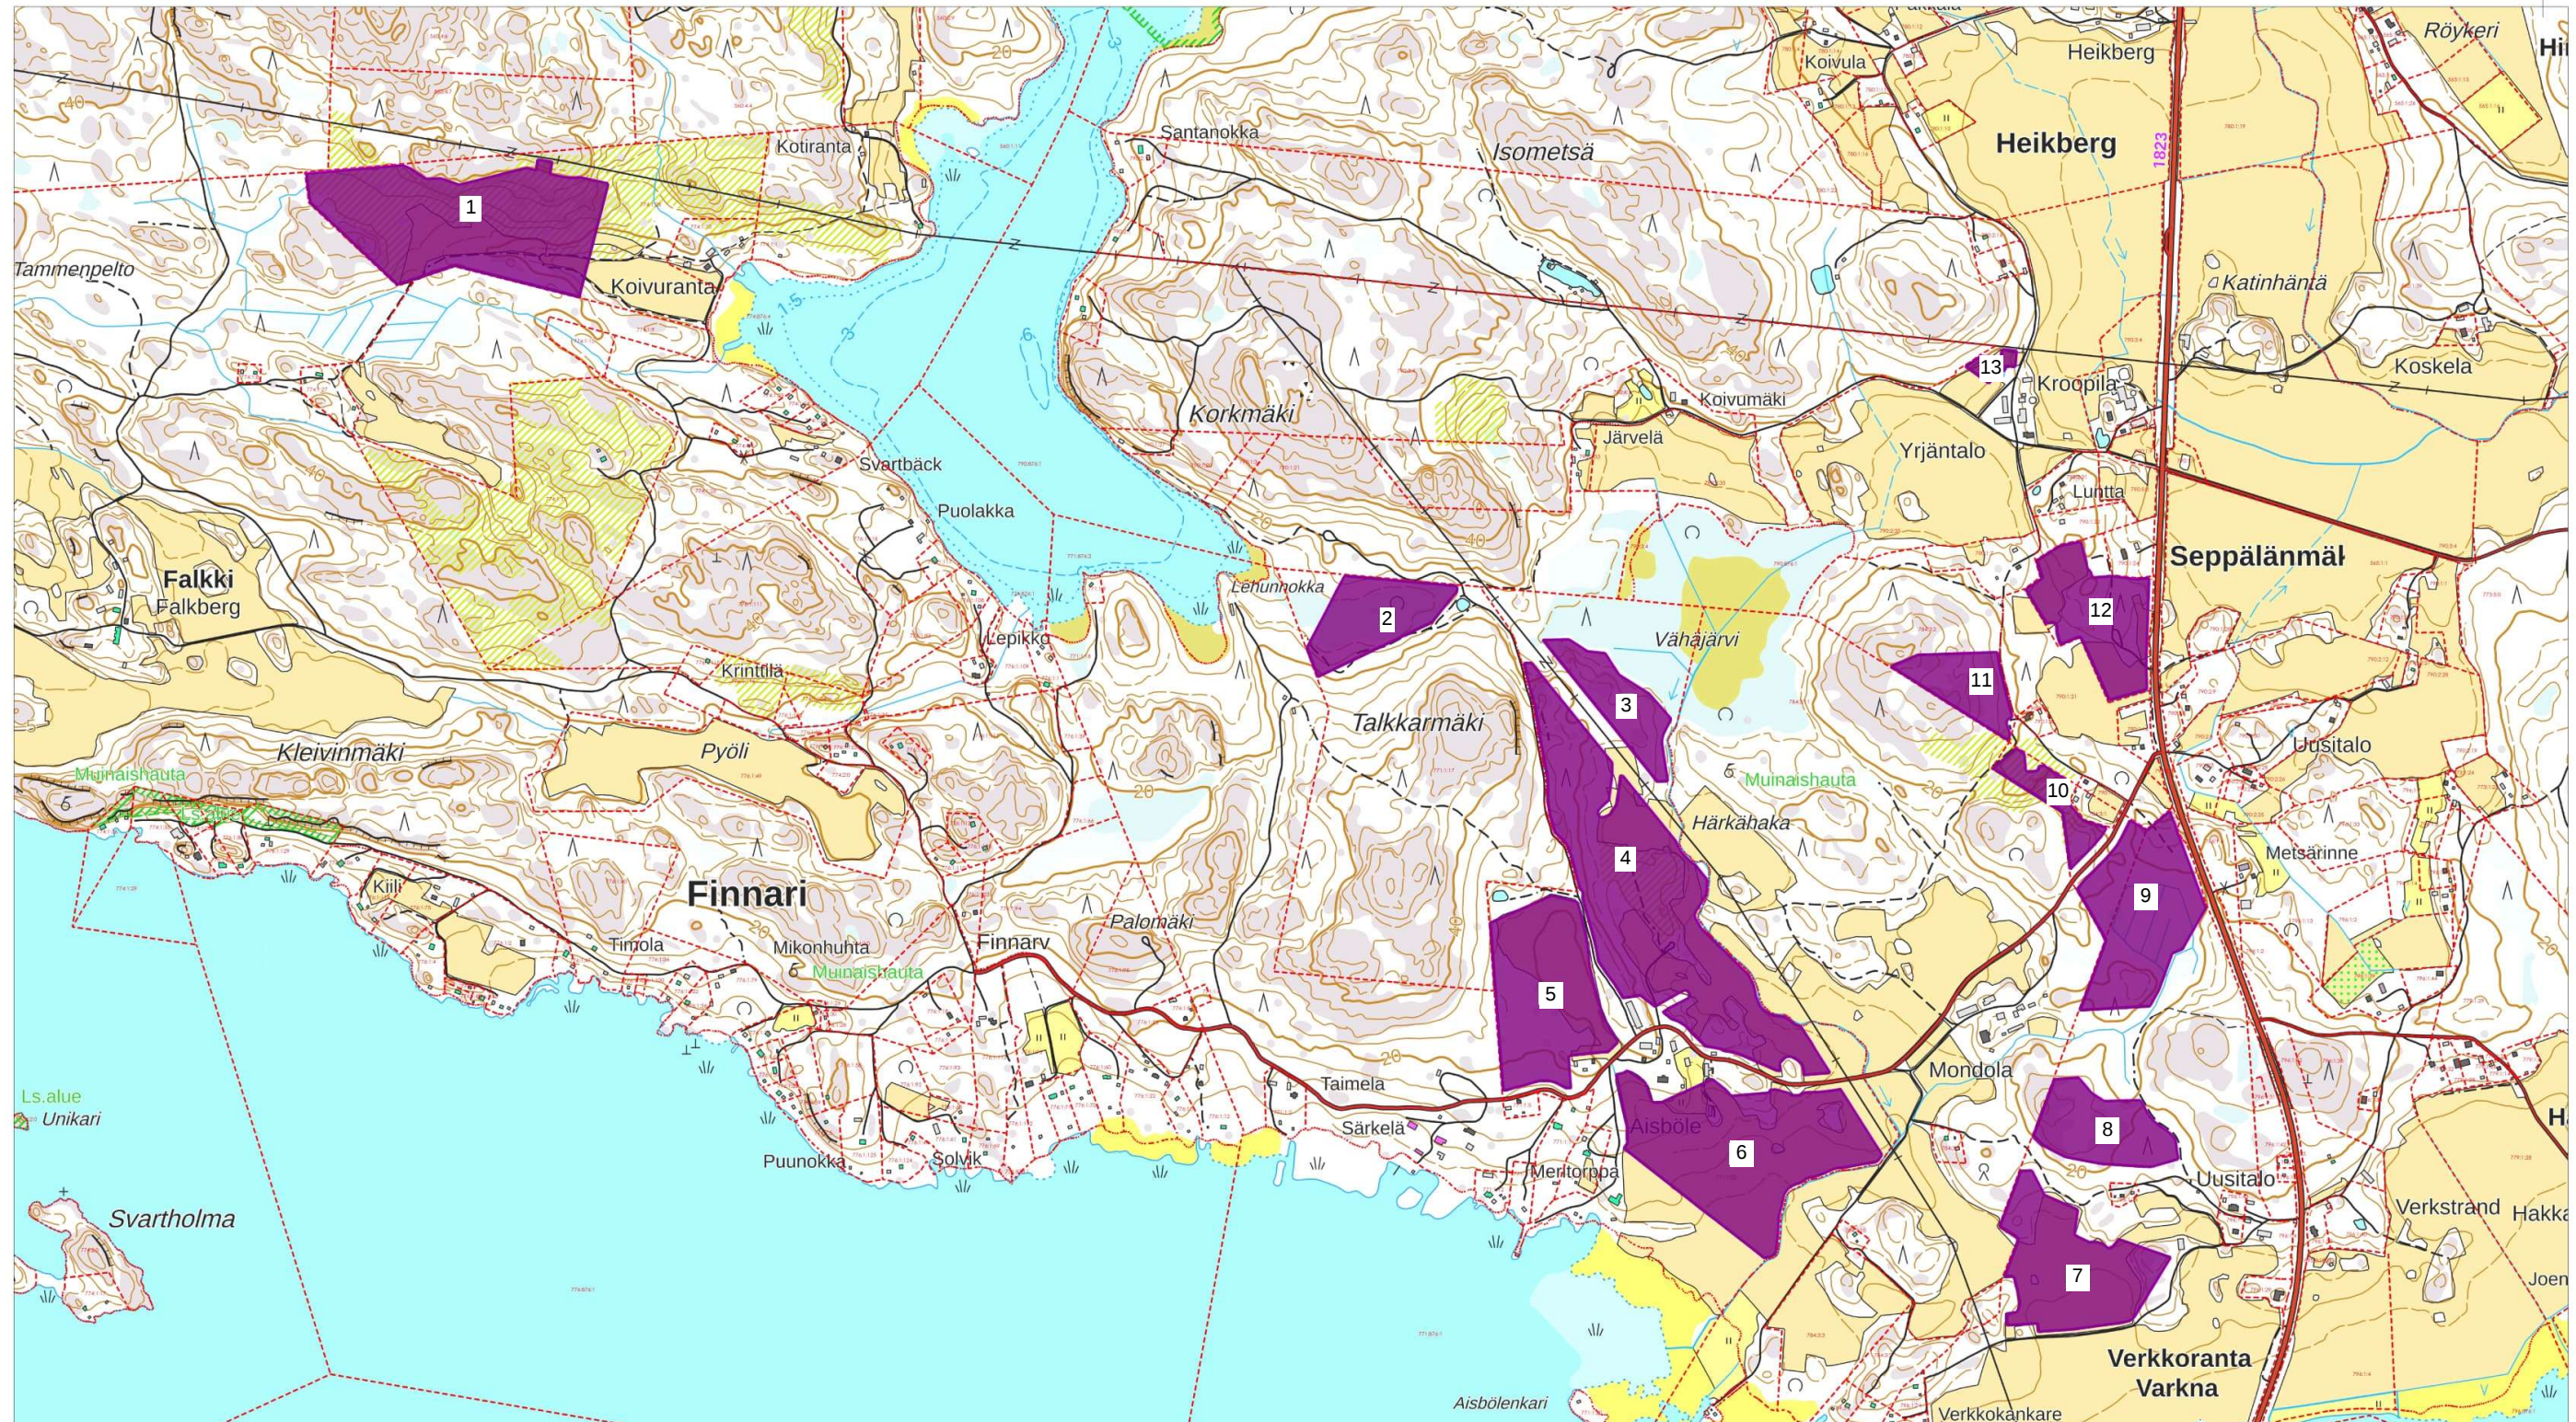

© Salo kaupunki ja MML, 2025

Ympäristökartta
1:10000
20.01.2025