
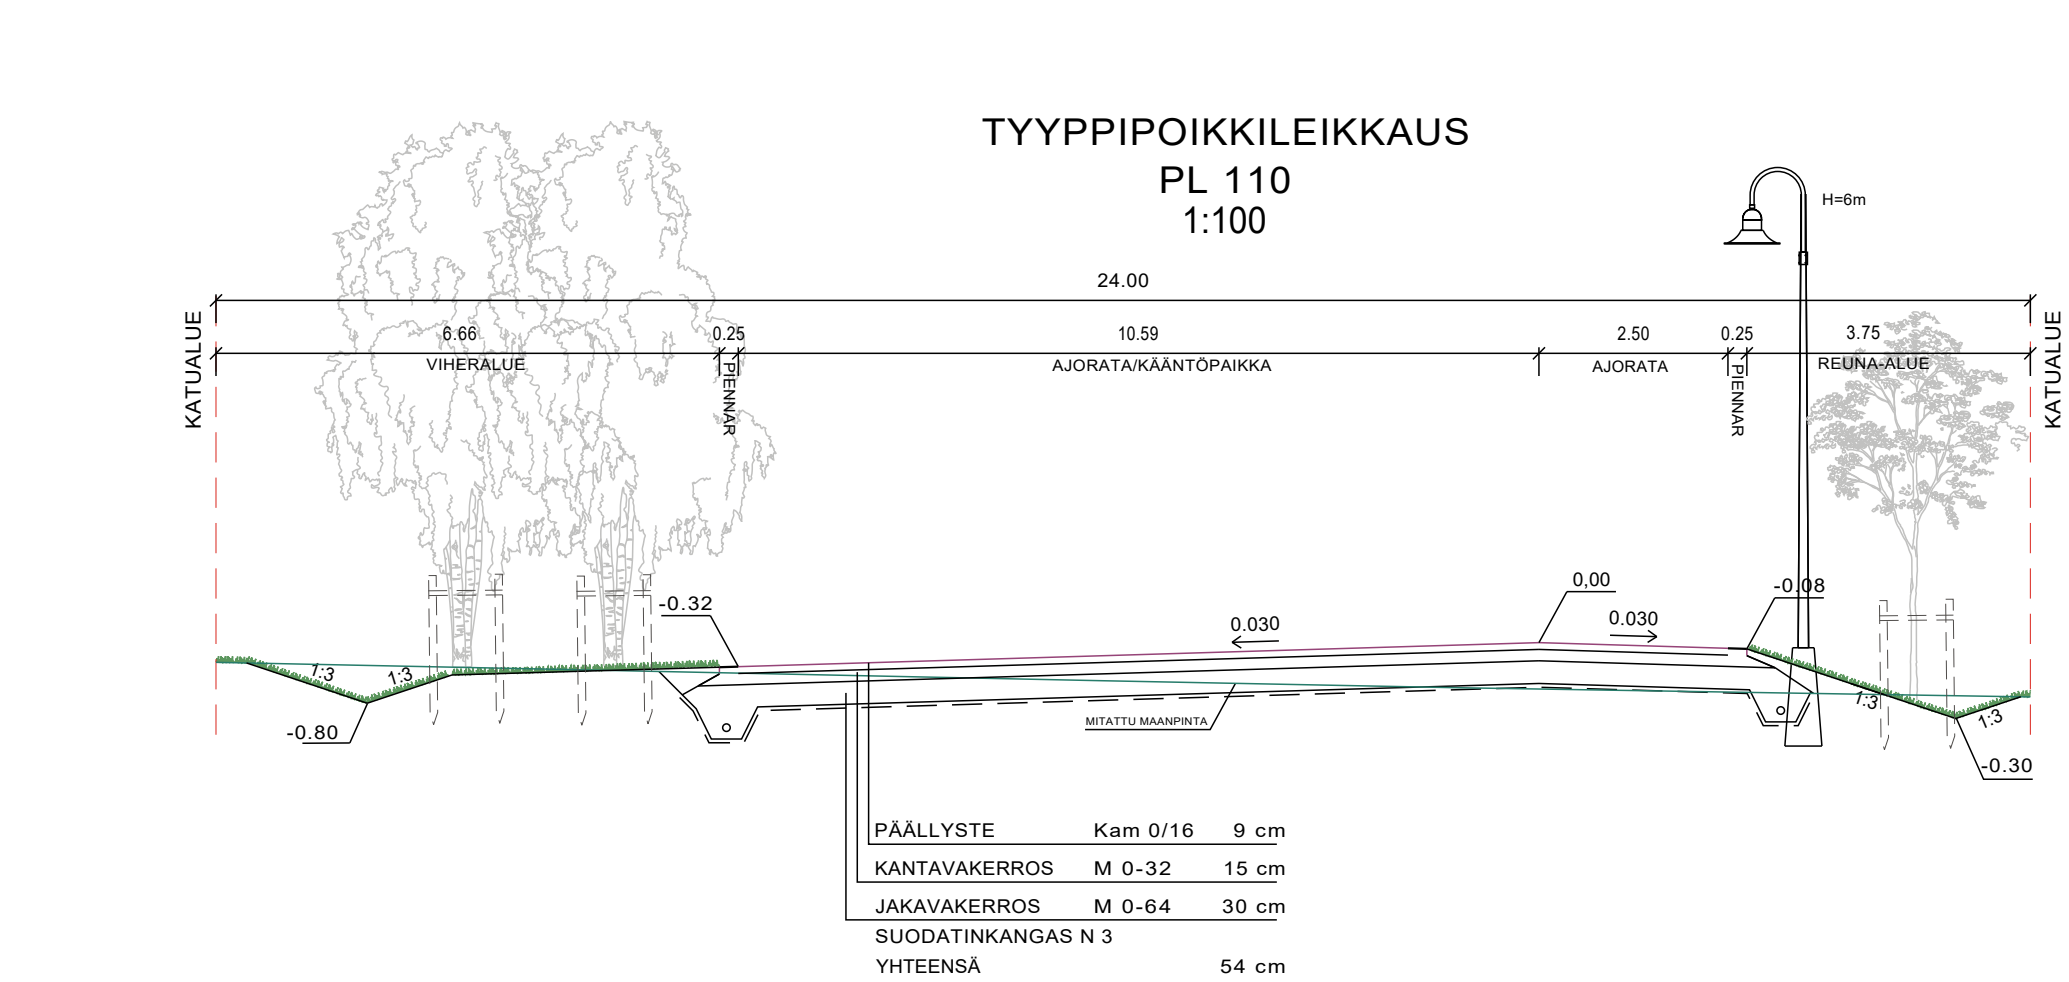
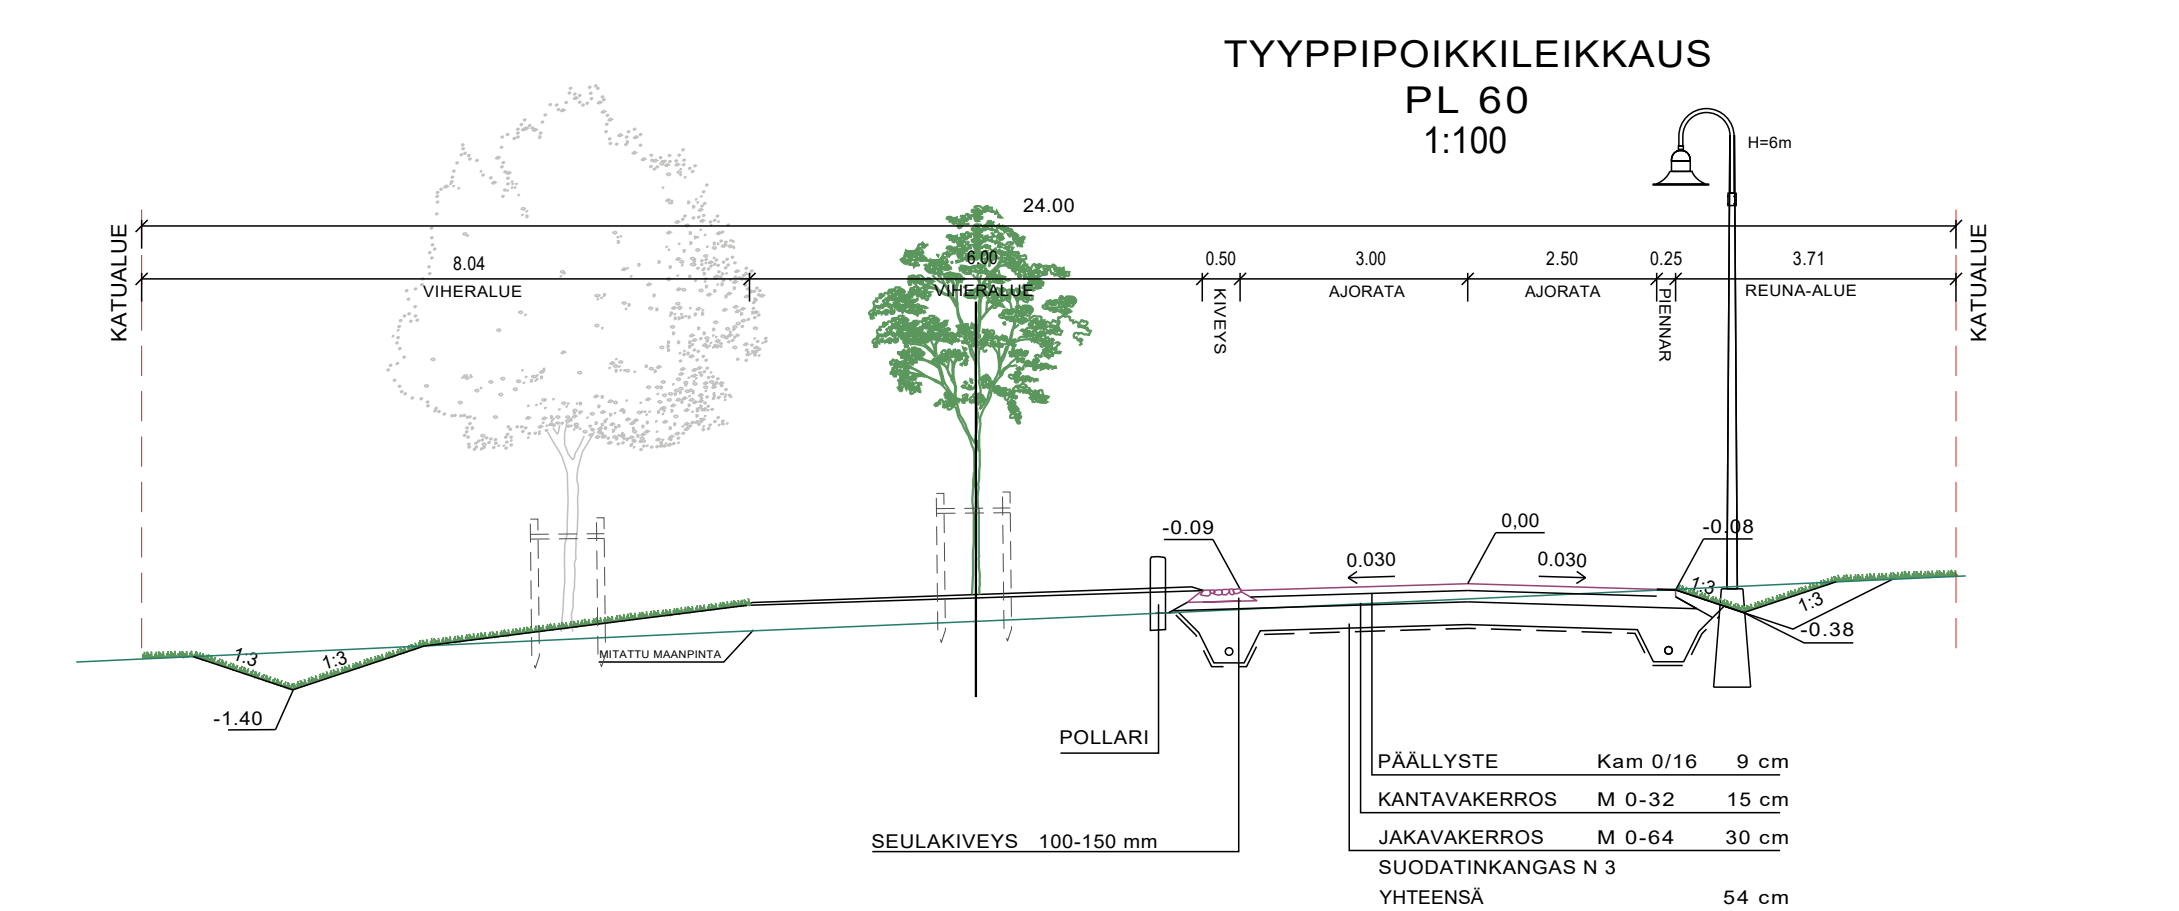
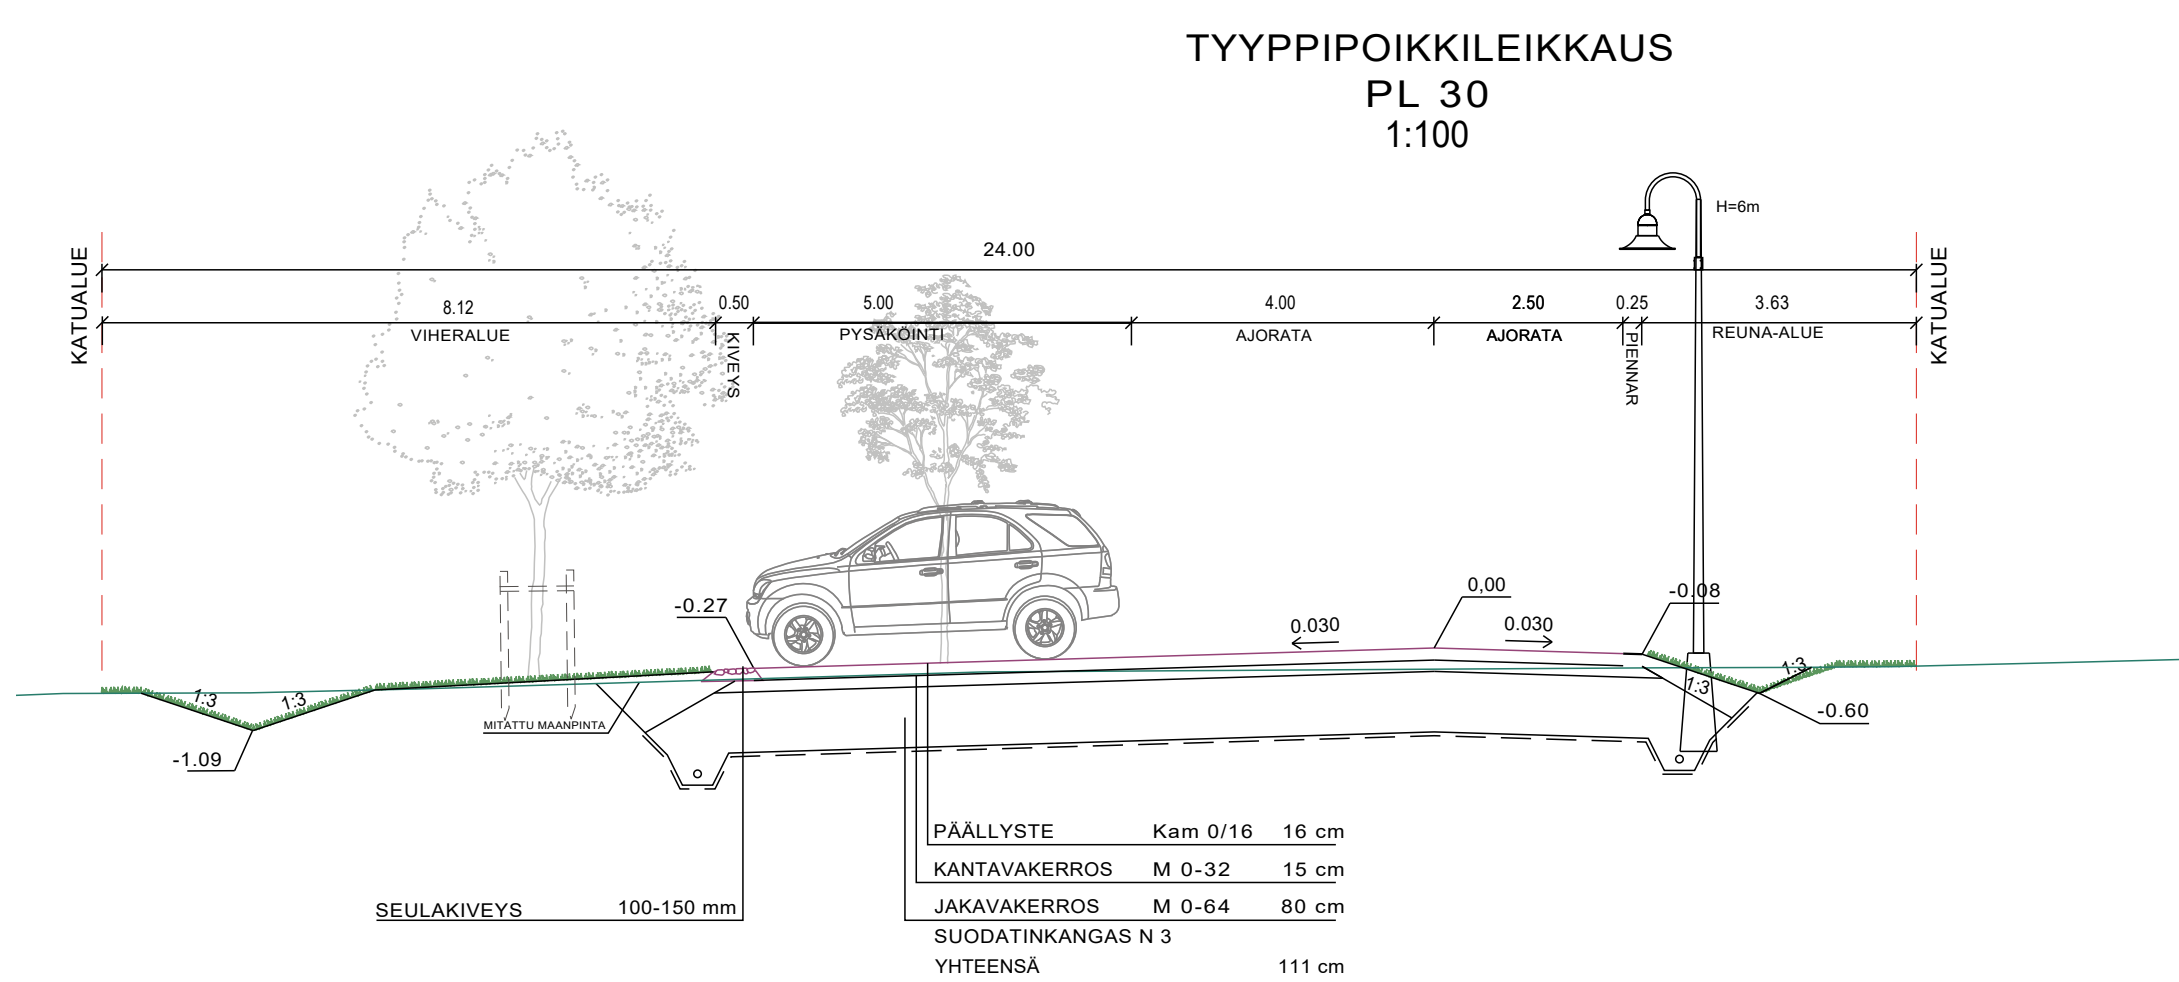


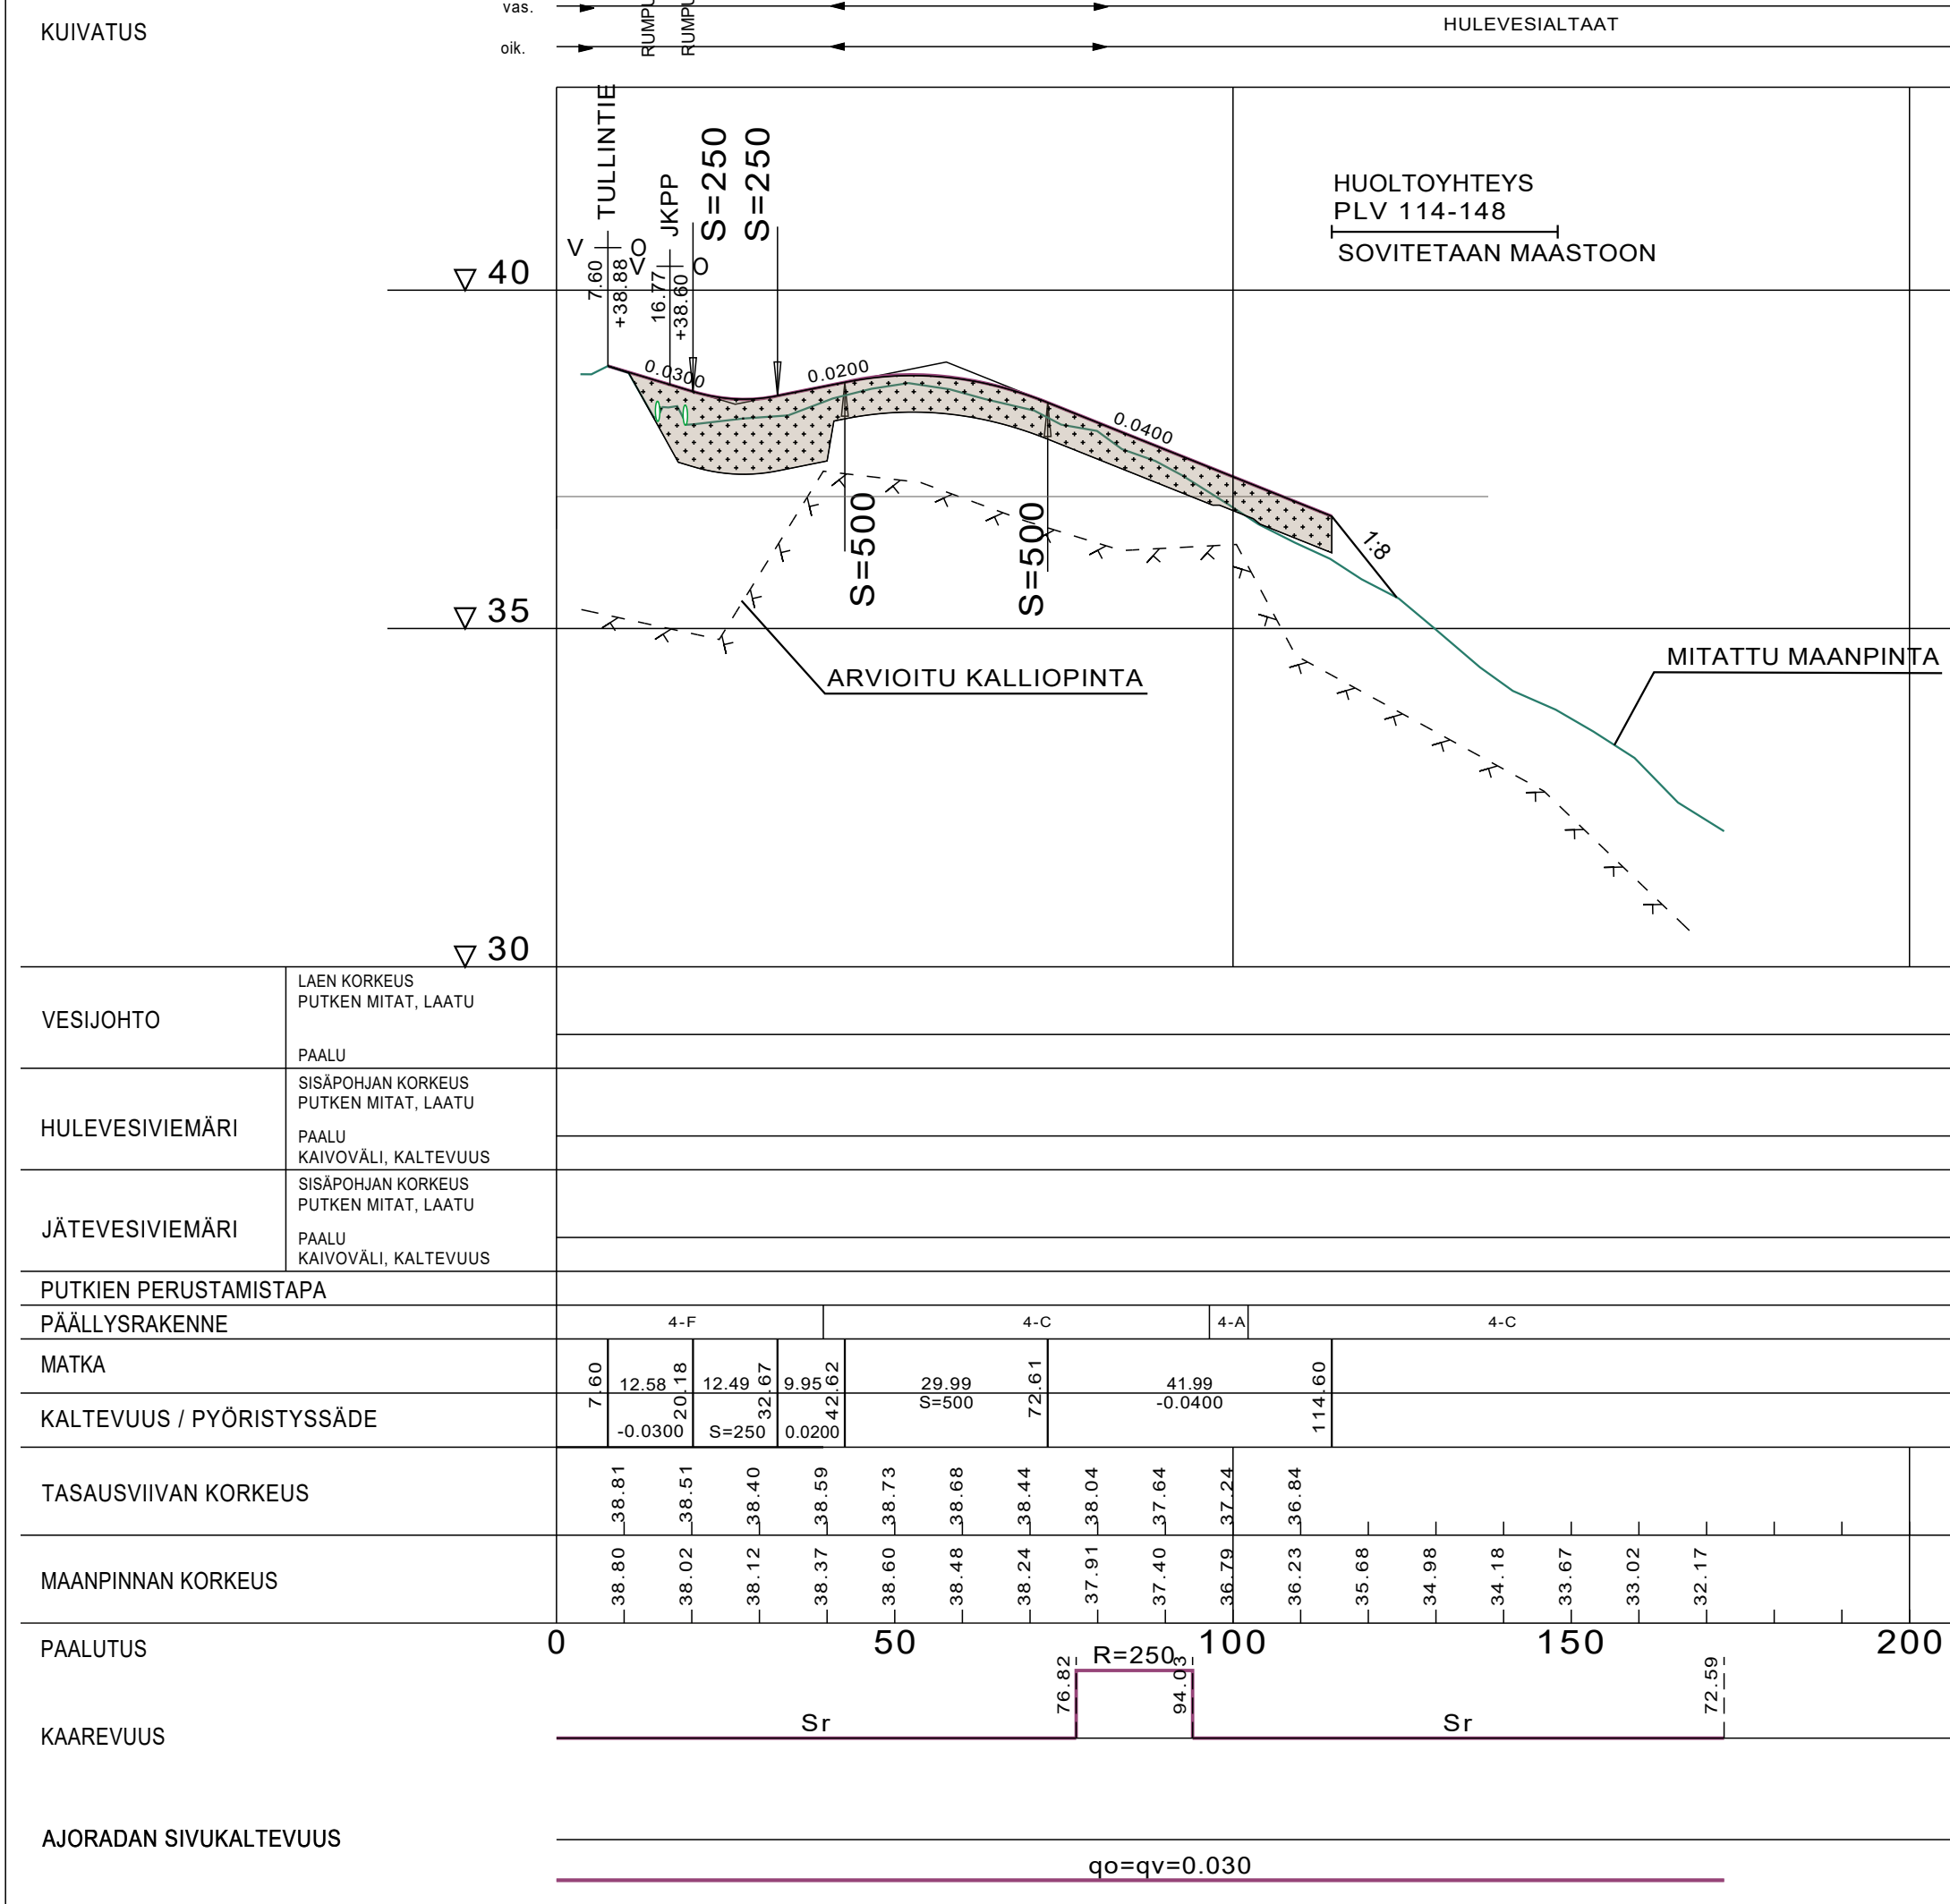

Rakennuskohteen nimi ja osoite		Piirustuksen sisältö		Mittakaavat
PROJEKTIN NIMI		Pituusleikkaus		1:1000 / 1:100
Tammipuistonkuja		Tyypipoikkileikkaukset		1:100
Katusuunnitelma				
Päiväys		Suunn./Piirt.		Piirustusnro
25.4.2025		SWECO FINLAND OY		K02
Korkeus- ja koord. järjestelmä		Muutos		Hyväksytty teknisessä Itk:ssa
ETRS-GK23 ja N2000				
		SALON KAUPUNGIN TEKNISET PALVELUT		Liittyvän piirustuksen nro
		INFRAPALVELUALUE		
		Hornintie 2-4, 24800 Halikko		ARKISTONRO
		Suun. M. Hannuksela		
		Tark. M. Söderholm		
		Hyv. M. Söderholm		