


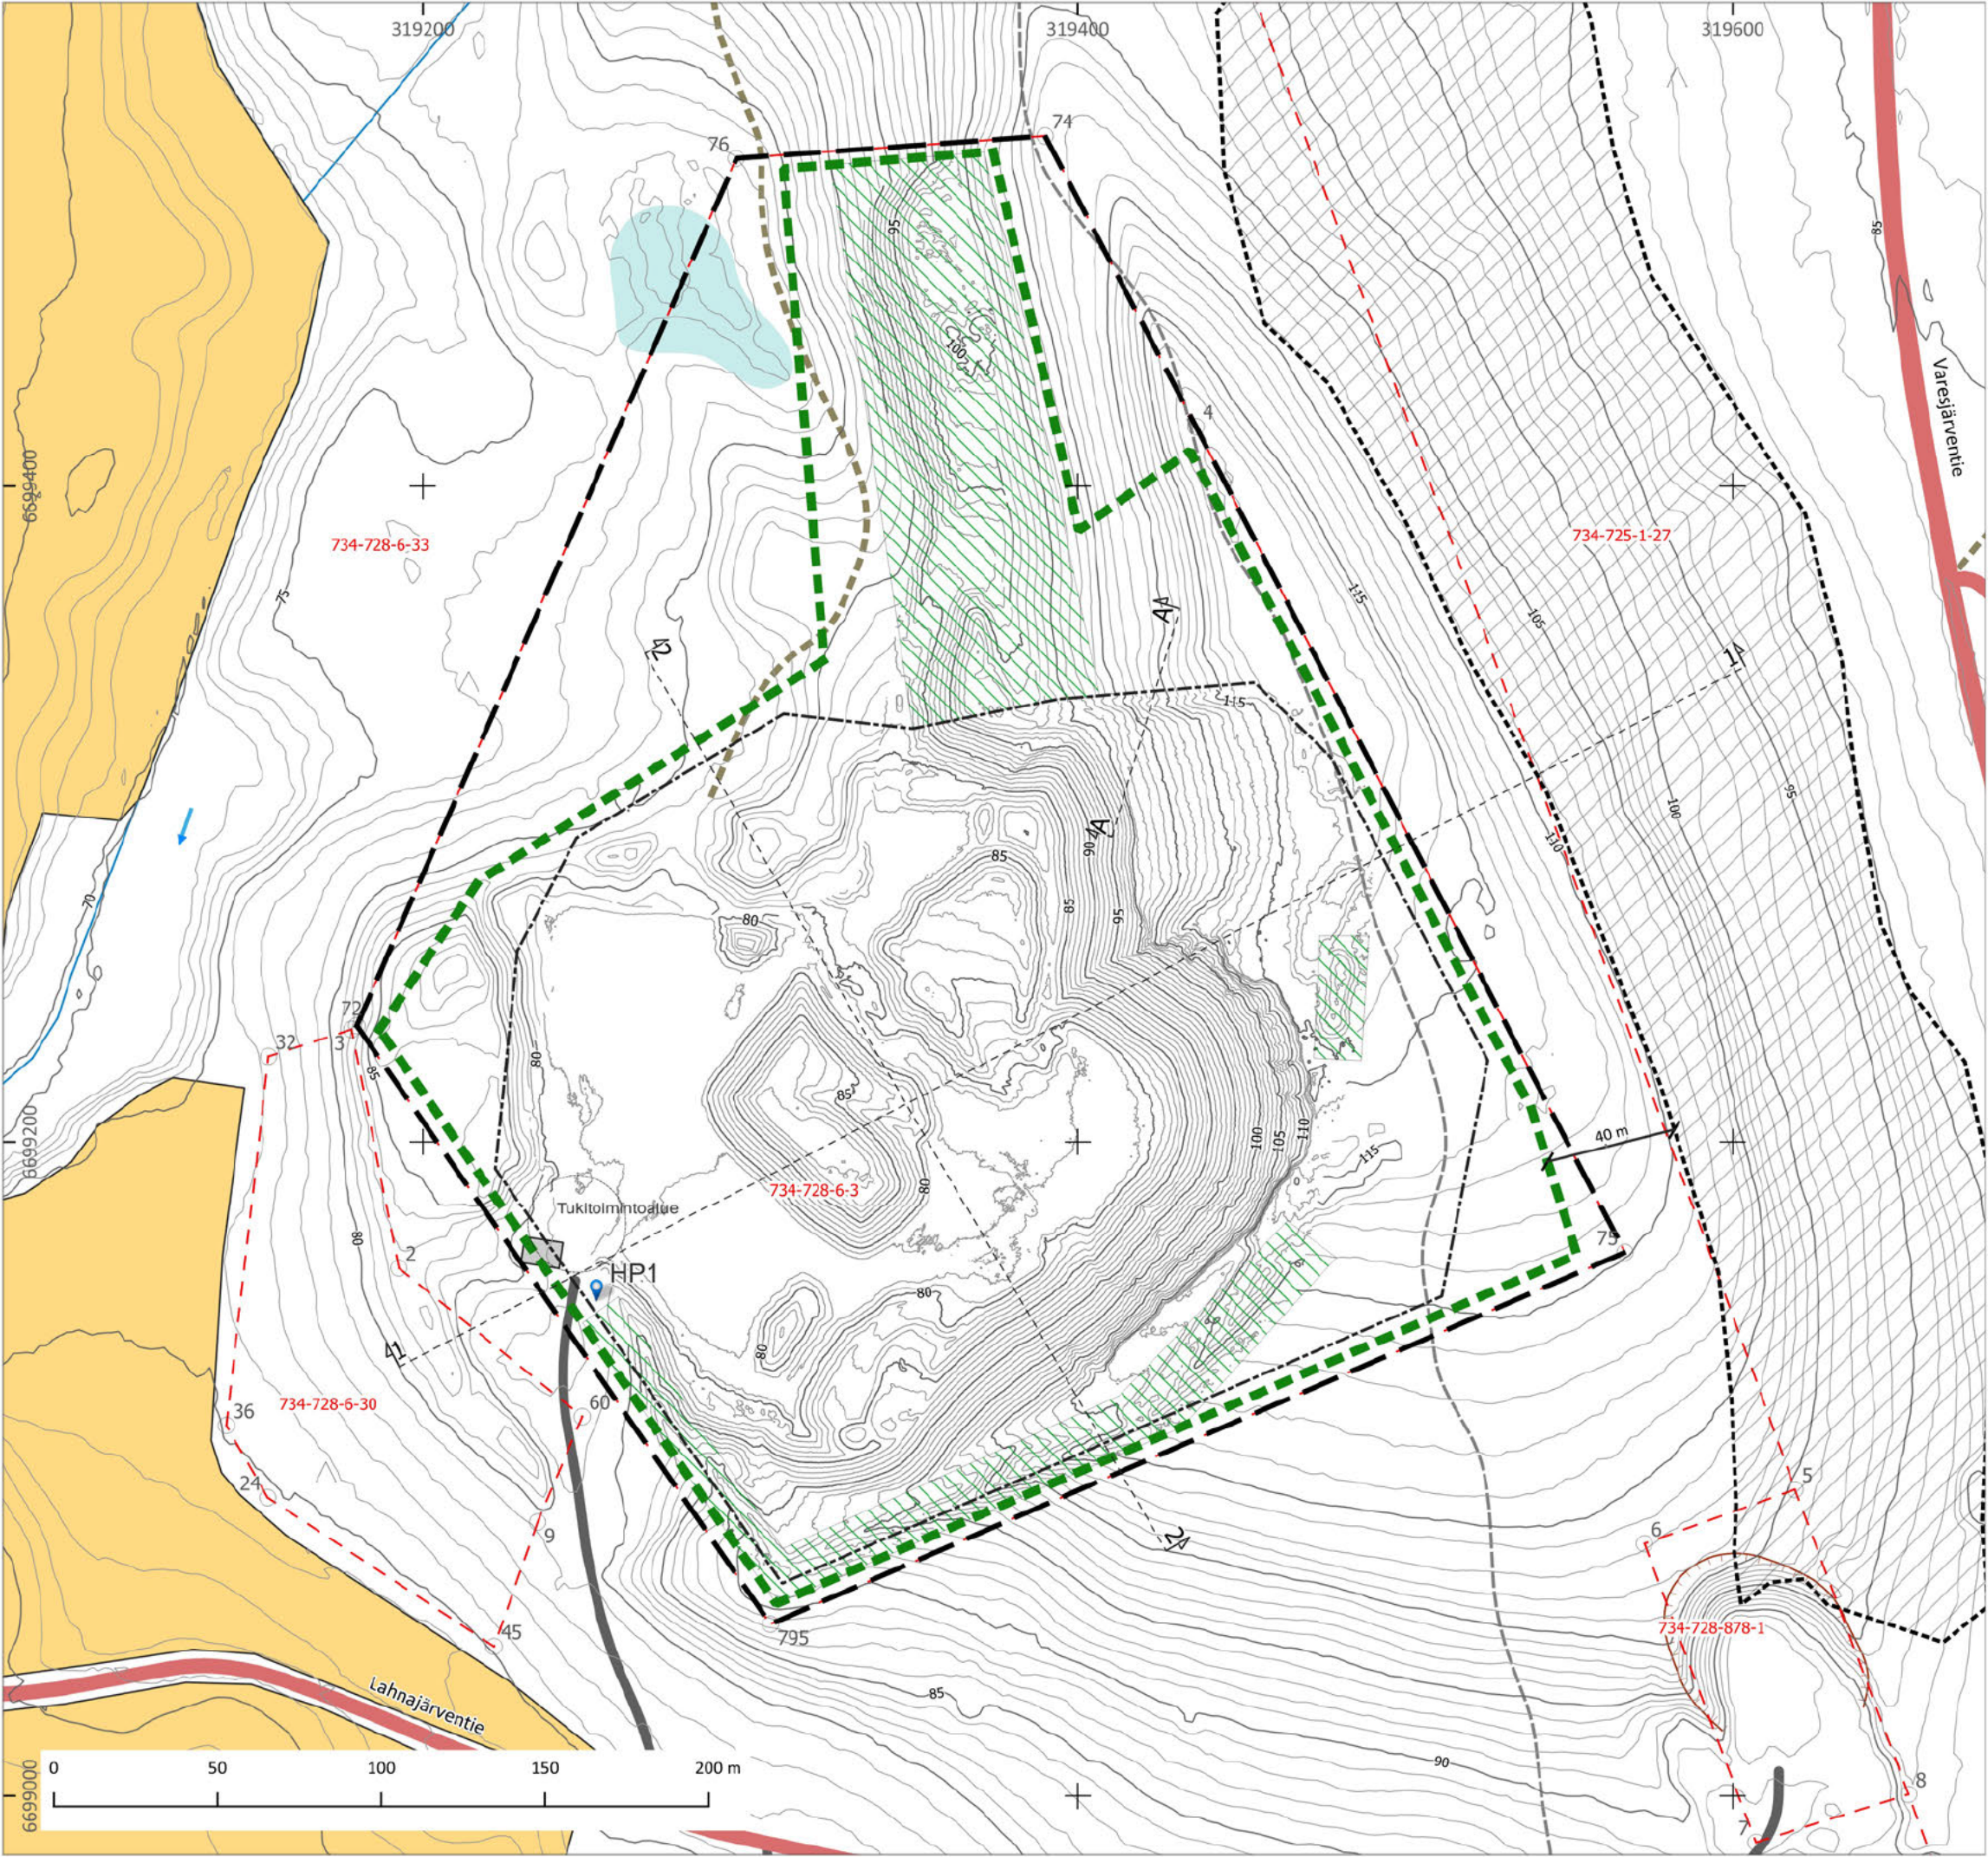

TIEDOT:	
Kiinteistöt:	734-728-6-3
Suunnittelualueen pinta-ala:	10,3 ha
Ottamisalueen pinta-ala:	8,3 ha
Kaivualueen pinta-ala:	5,9 ha
Enimmäisottomäärä	250 000 m3
Suunniteltu alin ottotaso	+78 (N2000)
Ottamisalueen raja on lähimmillään 5 m etäisyydellä kiinteistön rajasta	

SELITTEET:	
Suunnittelualue	
	Suunnittelualue
	Ottamisalue
	Kaivualue
	Syke Valtakunnallisesti arvokkaat tuuli- ja rantakerrostumat
	Pintamaat
	Pohjavesiputki

Koordinaattijärjestelmä:	ETRS-TM35FIN
Korkeusjärjestelmä:	N2000
Korkeusmalli:	MML (ladattu 13.12.2024) Dronekuvaus (4.12.2024)
Maastotietokanta:	MML (ladattu 13.12.2024)
Kiinteistörekisteri:	MML (ladattu 14.8.2025)

Hankkeen nimi LAHNAJÄRVEN SORANOTTOALUE Salo		
Piiirustuksen sisältö Nykytilanne		
 Rautakatu 5 20520 Turku www.promethor.fi		Tilaaaja
Projekti PR4790		
Päiväys ja piirtäjä 14.8.2025	Mittakaava 1:2 000	Piiirustusnumero 001