


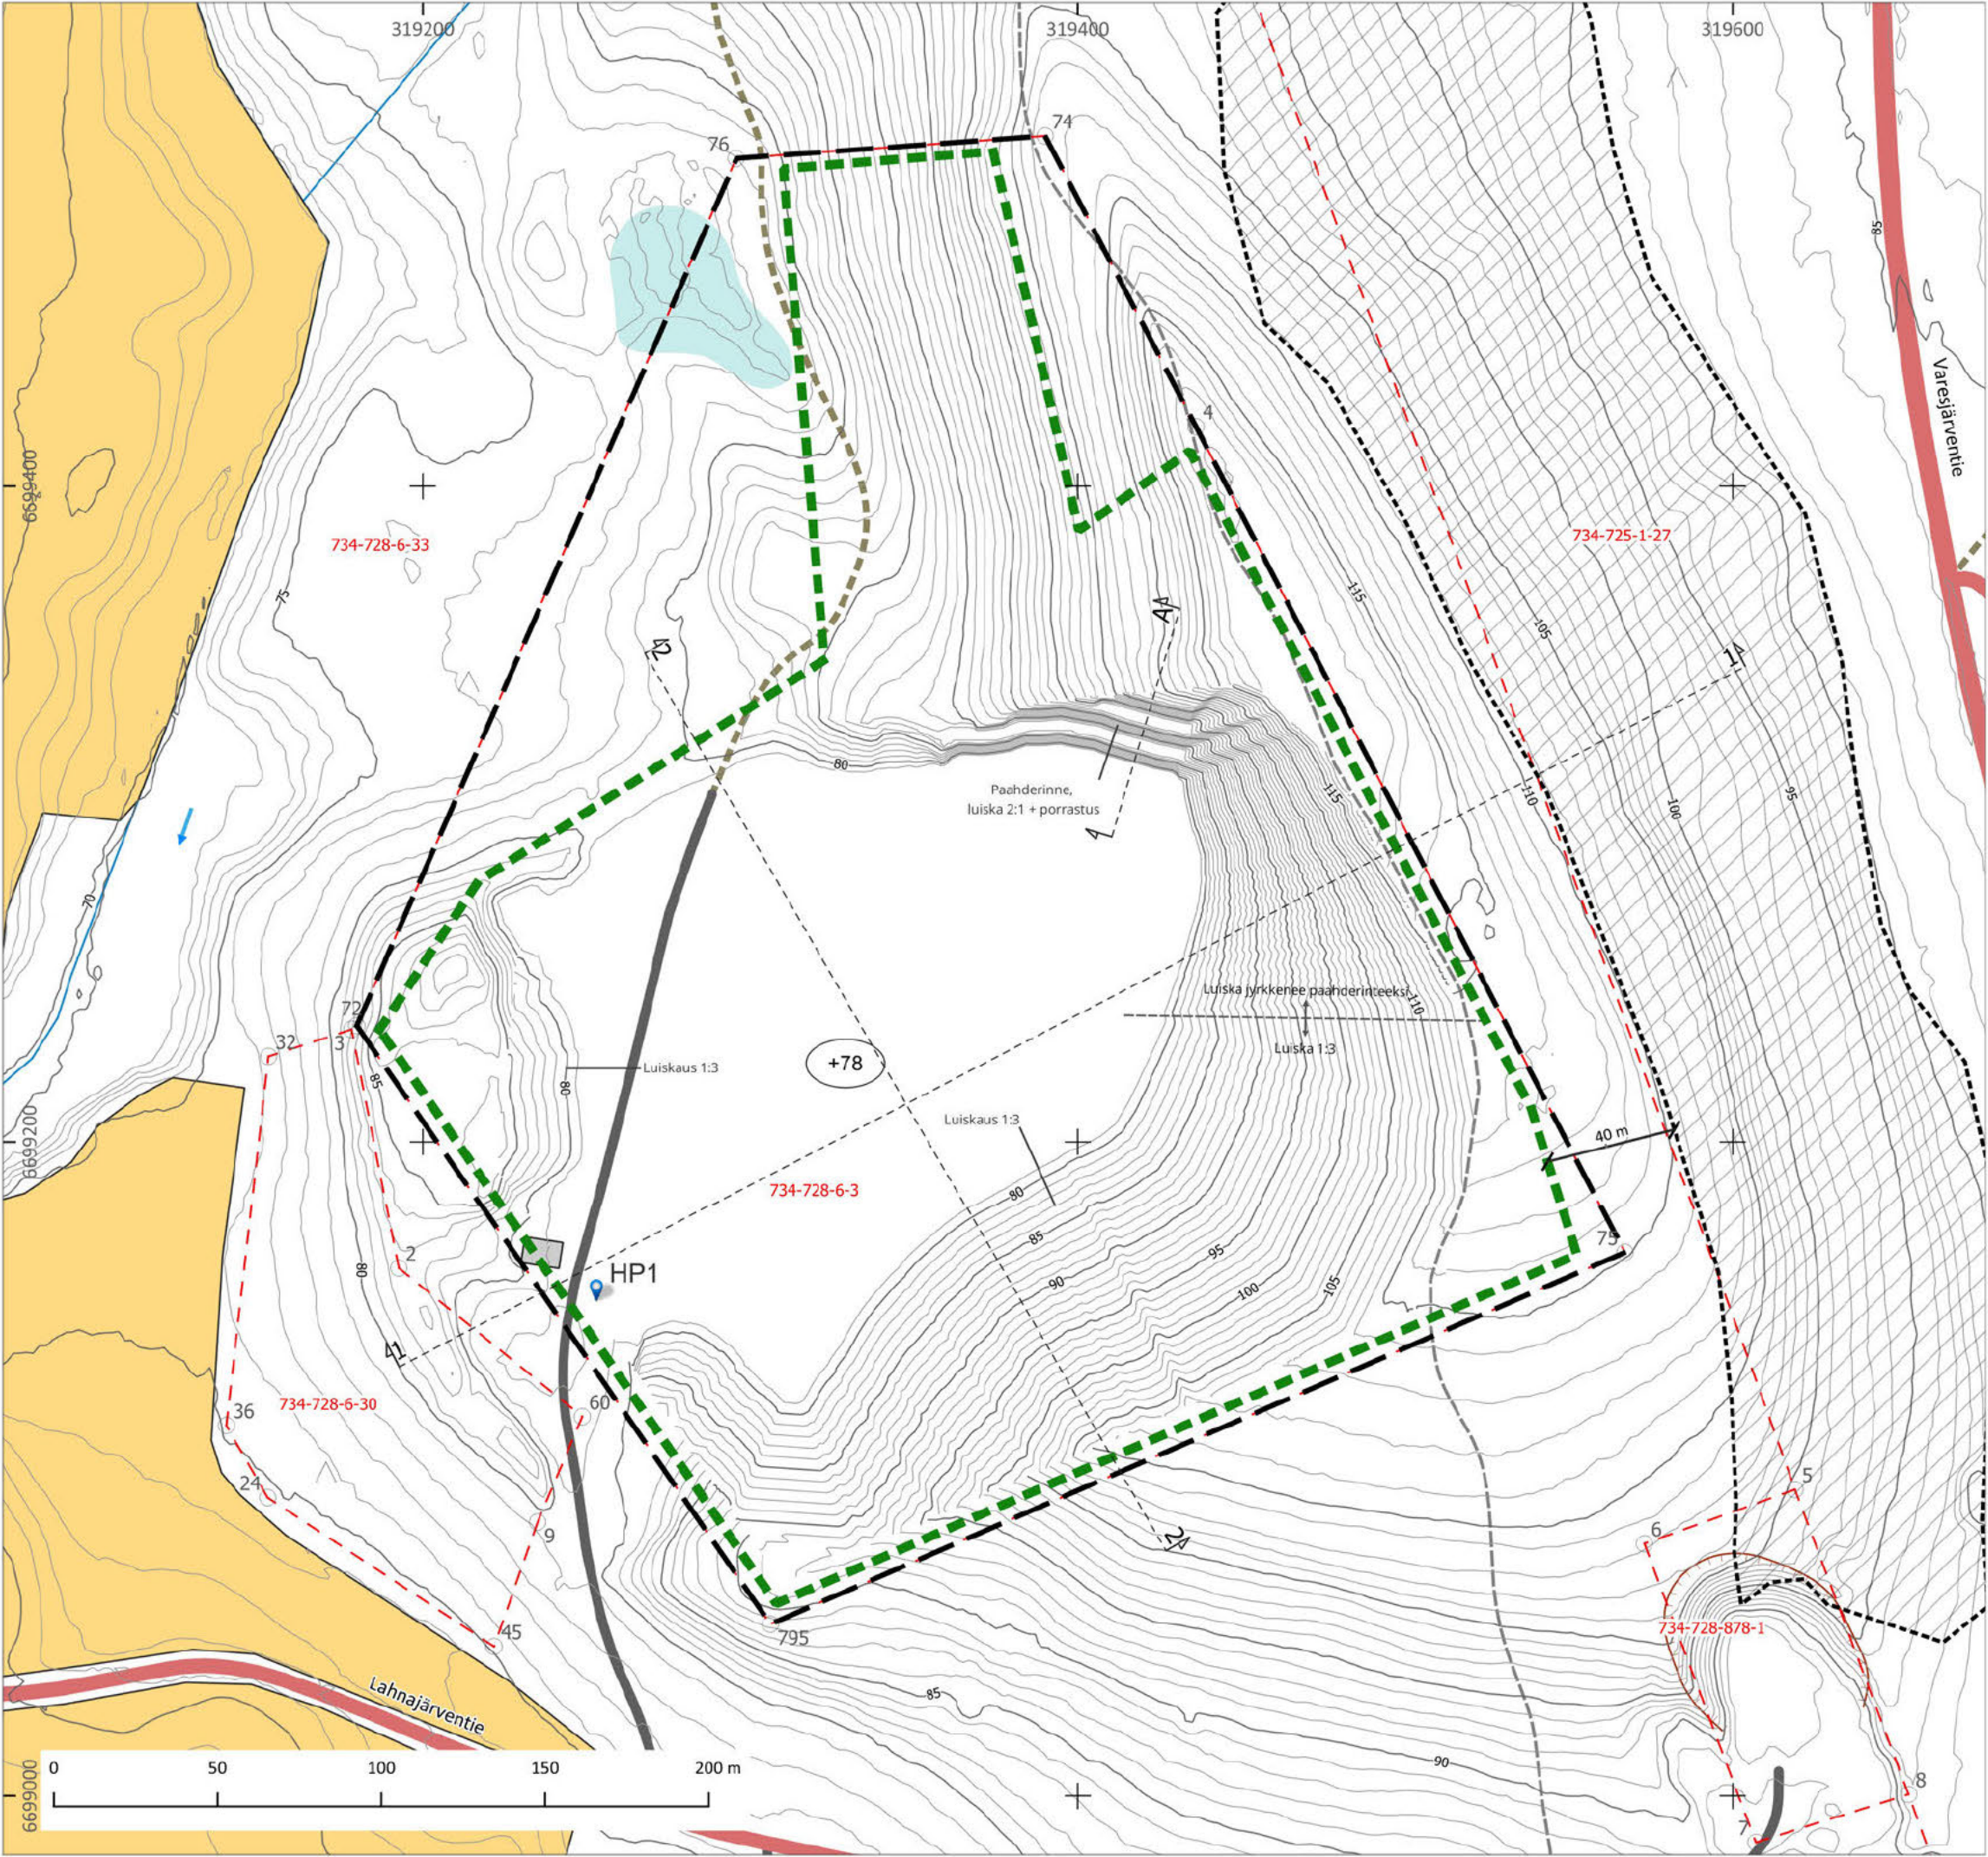

TIEDOT:

Kiinteistöt: 734-728-6-3
Suunnittelualan pinta-ala: 10,3 ha
Ottamisan pinta-ala: 8,3 ha
Kaivualan pinta-ala: 5,9 ha
Enimmäisottomäärä: 250 000 m³
Suunniteltu alin ottotaso: +78 (N2000)

Ottamisan raja on lähimmillään 5 m etäisyydellä kiinteistön rajasta

SELITTEET:

Suunnitteluala

- Suunnitteluala
- Ottamisa
- Syke Valtakunnallisesti arvokkaat tuuli- ja rantakerrostumat

Pohjavesiputki

Koordinaattijärjestelmä: ETRS-TM35FIN
Korkeusjärjestelmä: N2000
Korkeusmalli: MML (ladattu 13.12.2024)
Dronekuvaus (4.12.2024)
Maastotietokanta: MML (ladattu 13.12.2024)
Kiinteistörekisteri: MML (ladattu 14.8.2025)

Hankkeen nimi LAHNAJÄRVEN SORANOTTOALUE Salo		
Piirustuksen sisältö Lopputilanne		
PROMETHOR Rautakatu 5 20520 Turku www.promethor.fi		Tilaa [REDACTED]
Projekti PR4790		
Päiväys ja piirtäjä 14.8.2025 [REDACTED]	Mittakaava 1:2 000	Piirustusnumero 002