



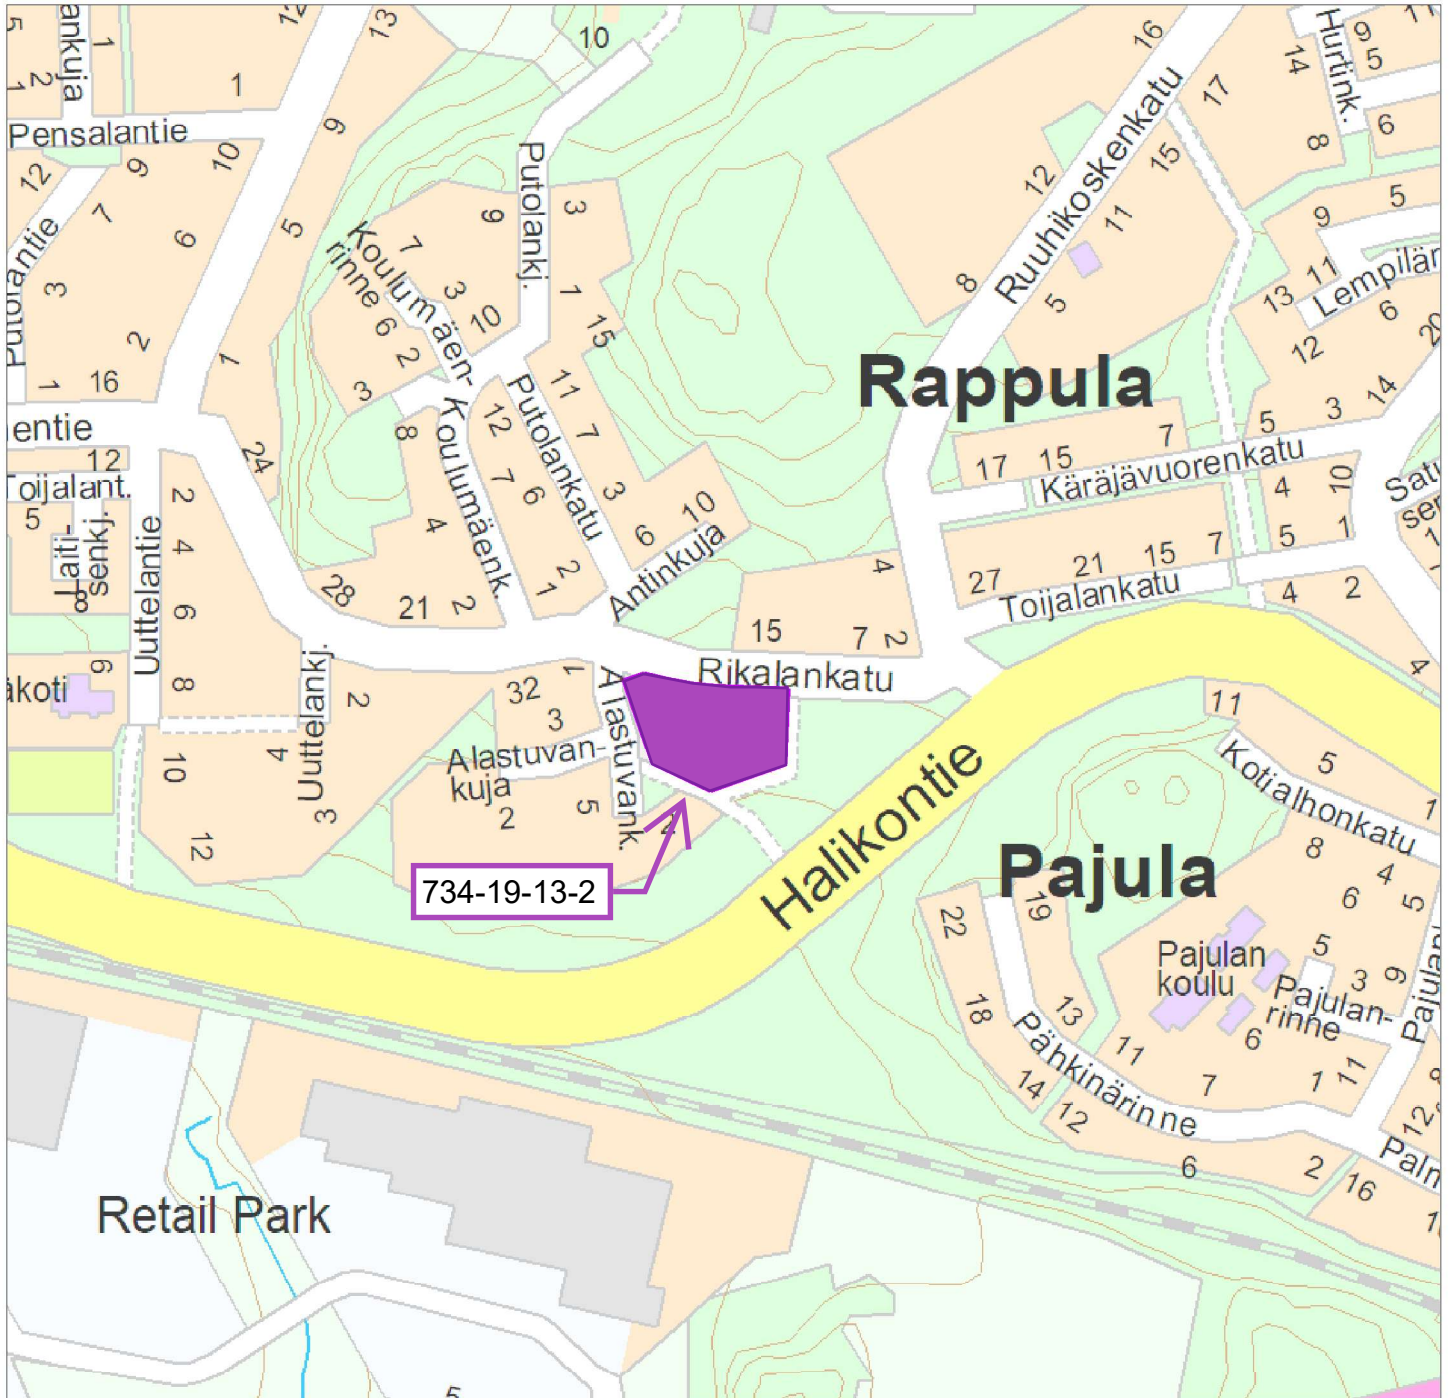

Maankäyttöpalvelut

LIITE 1

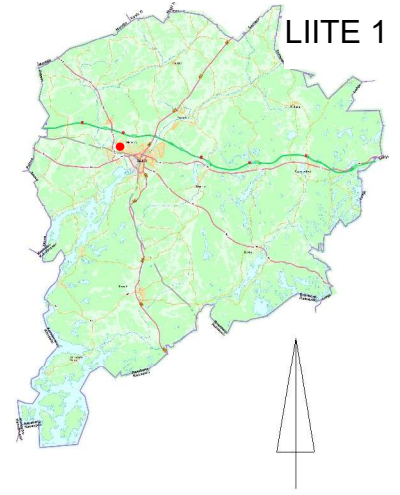

© Salon kaupunki

**Rikalankadun asemakaavan muutos
Sijaintikartta**

Merkintöjen selitykset:

-  Yksityisen omistamat alueet
-  Kaupungin vuokraamat alueet
-  Kaupungin haltuunotetut alueet
-  Kaupungin omistamat alueet
-  Vallion omistamat alueet



© Salon kaupunki ja MML, 2026

Maanomistuskartta
1:2000
03.02.2026




Maankäyttöpalvelut



© Salon kaupunki ja MML, 2026

**Rikalankadun asemakaavan muutos
Kopio ajantasa-asemakaavasta**

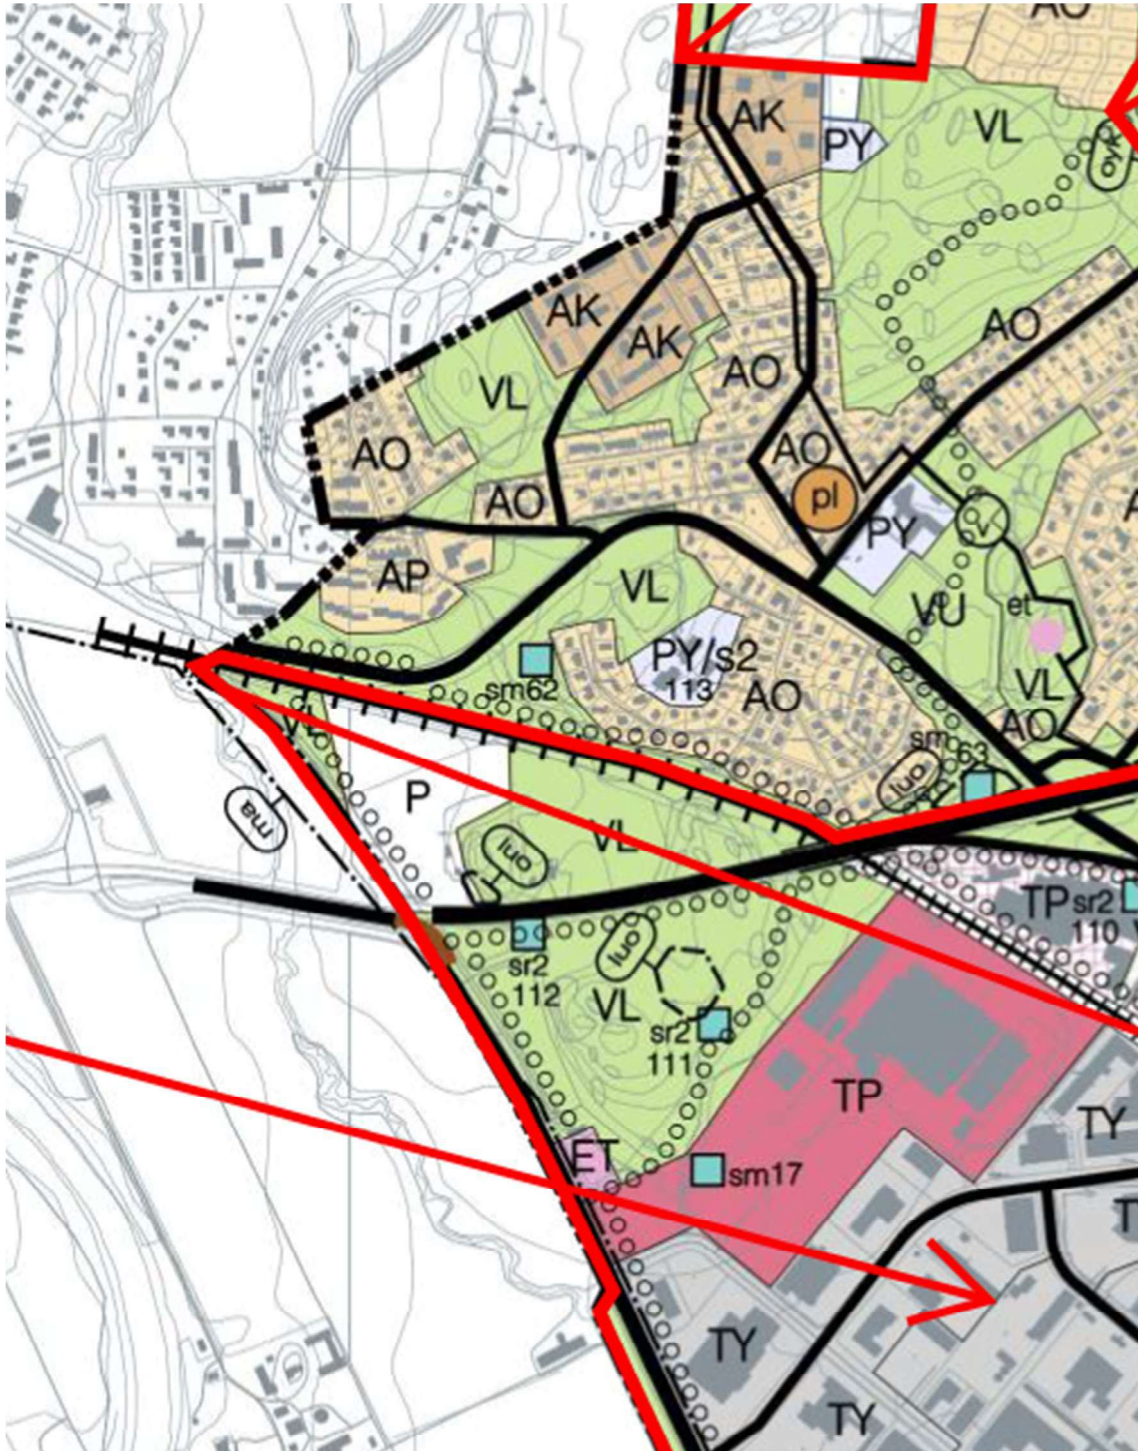


Pohjakartta-aineisto ©Maanmittauslaitos, lupanumero 684/MYY/06

OTE SALON YLEISKAAVASTA 2020

EI MITTAKAAVASSA




Maankäyttöpalvelut

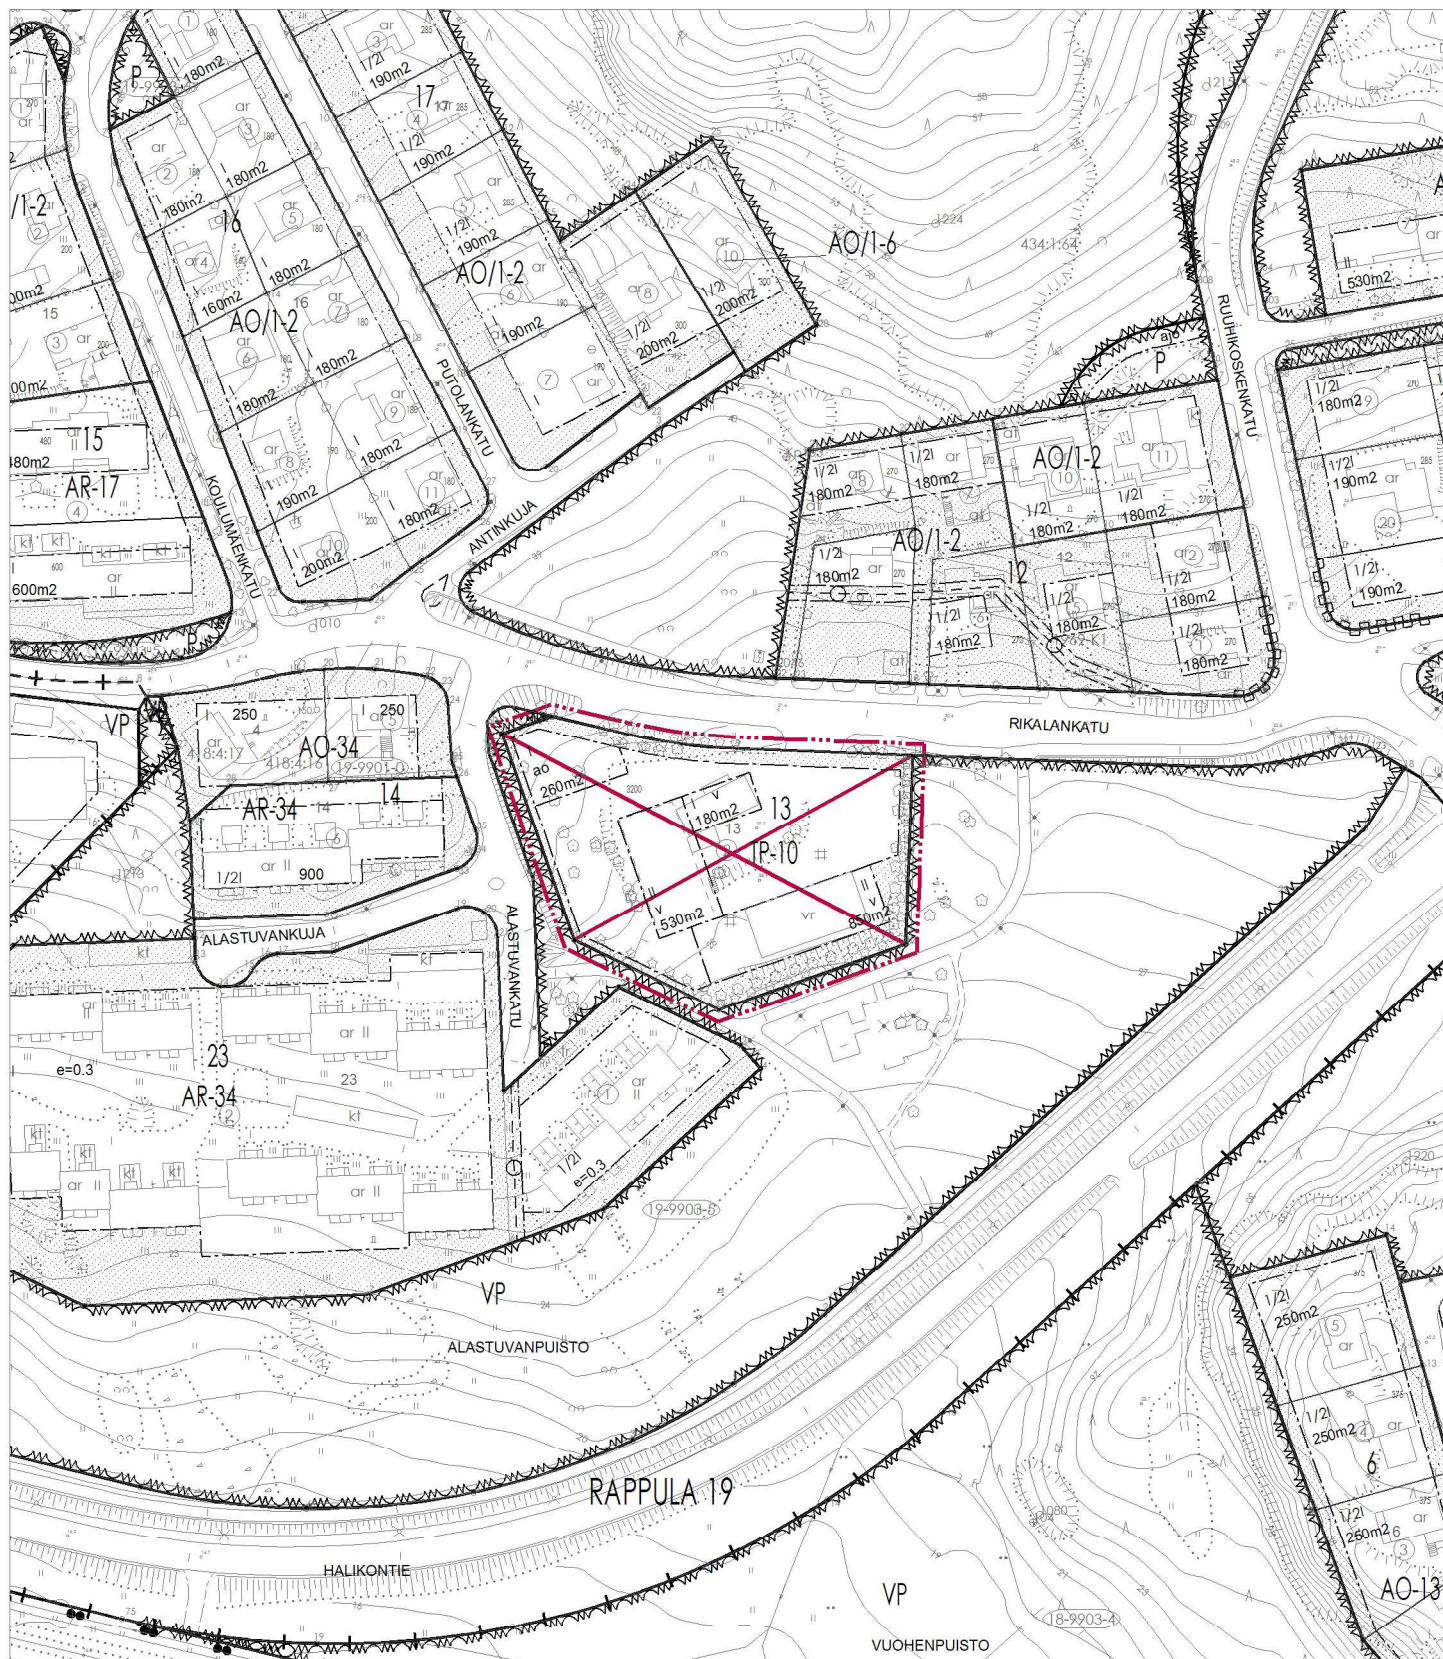

© Salo kaupunki ja MML, 2026

**Rikalankadun asemakaavan muutos
Poistuva kaava**

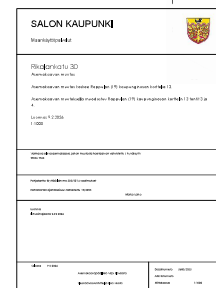



Asemapiirros. Kuva esittää yhden mahdollisen toteutuksen kaava-alueelle.
Ei mittakaavassa.