



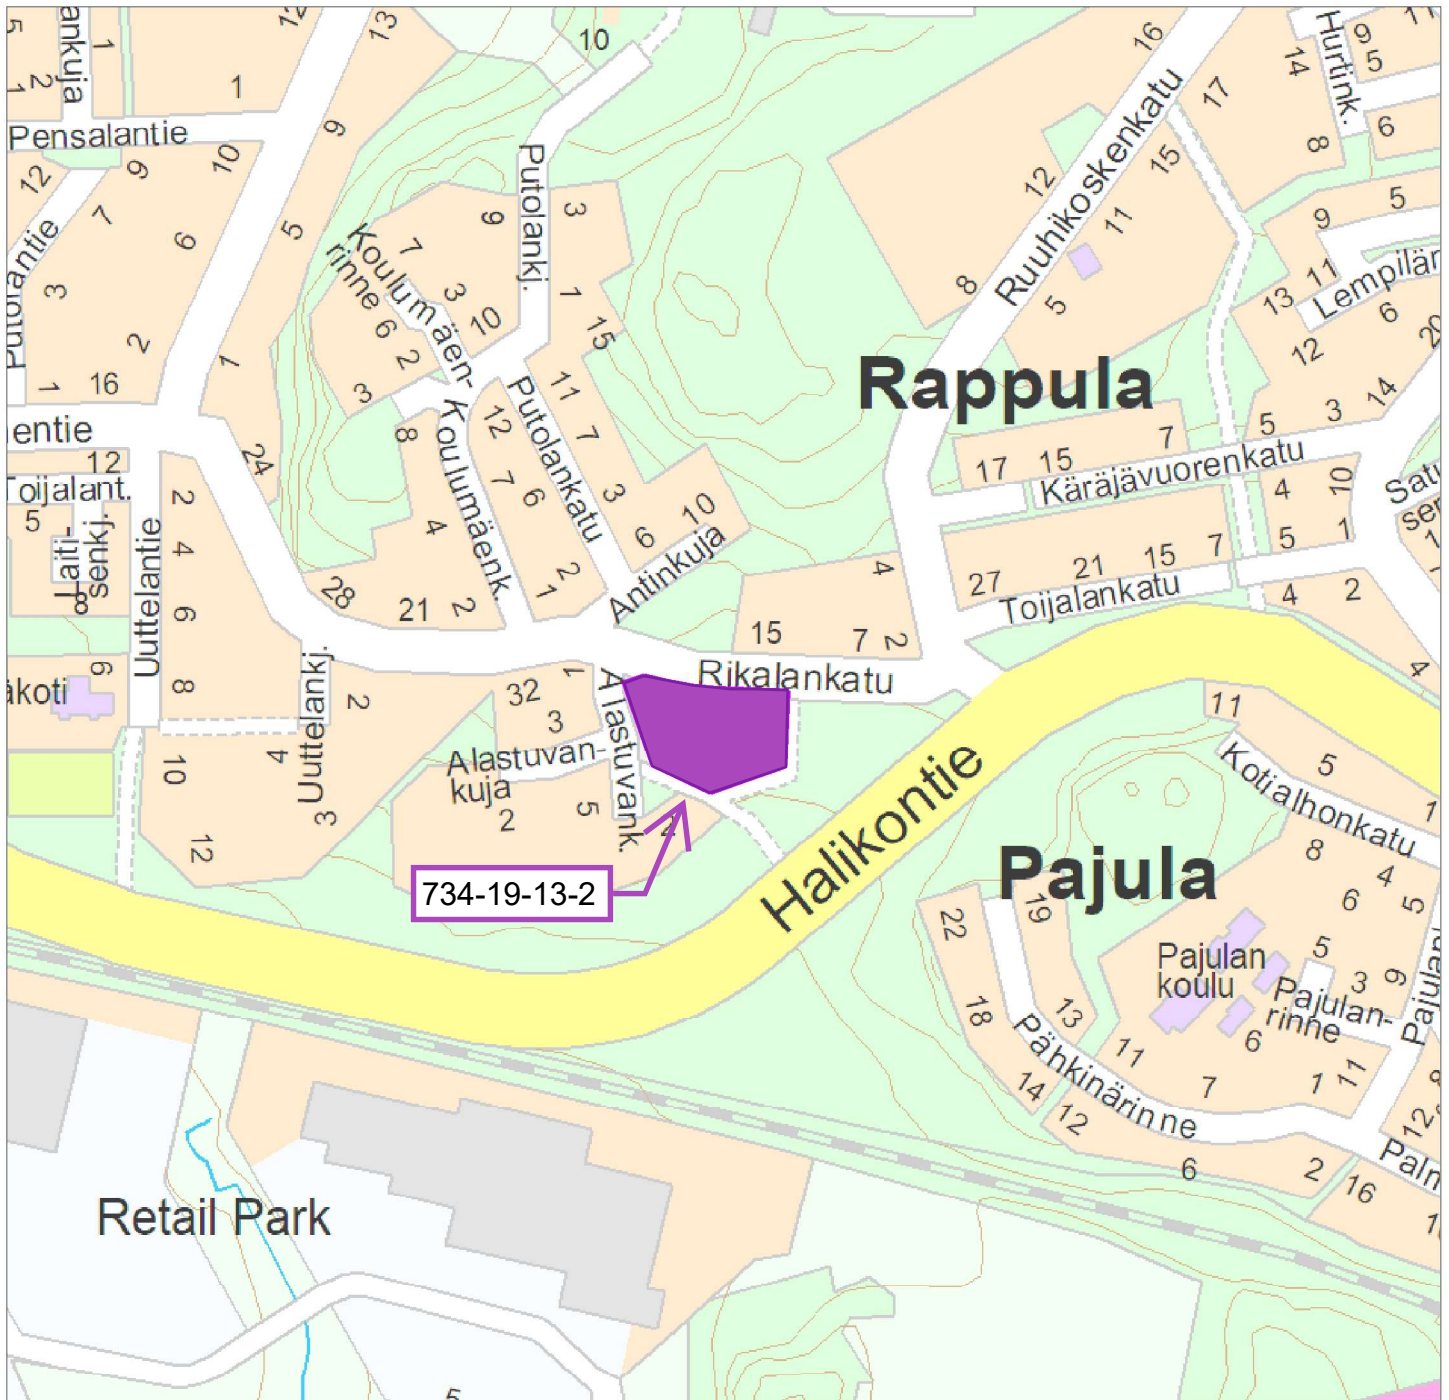

Merkintöjen selitykset:

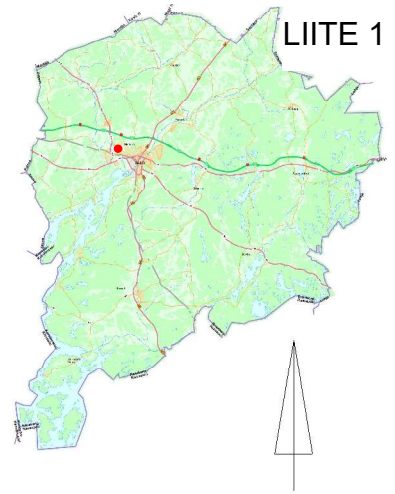

Yksityisen omistamat alueet



Kaupungin vuokraamat alueet




Kaupungin haltuunotetut alueet



Kaupungin omistamat alueet



Vallion omistamat alueet

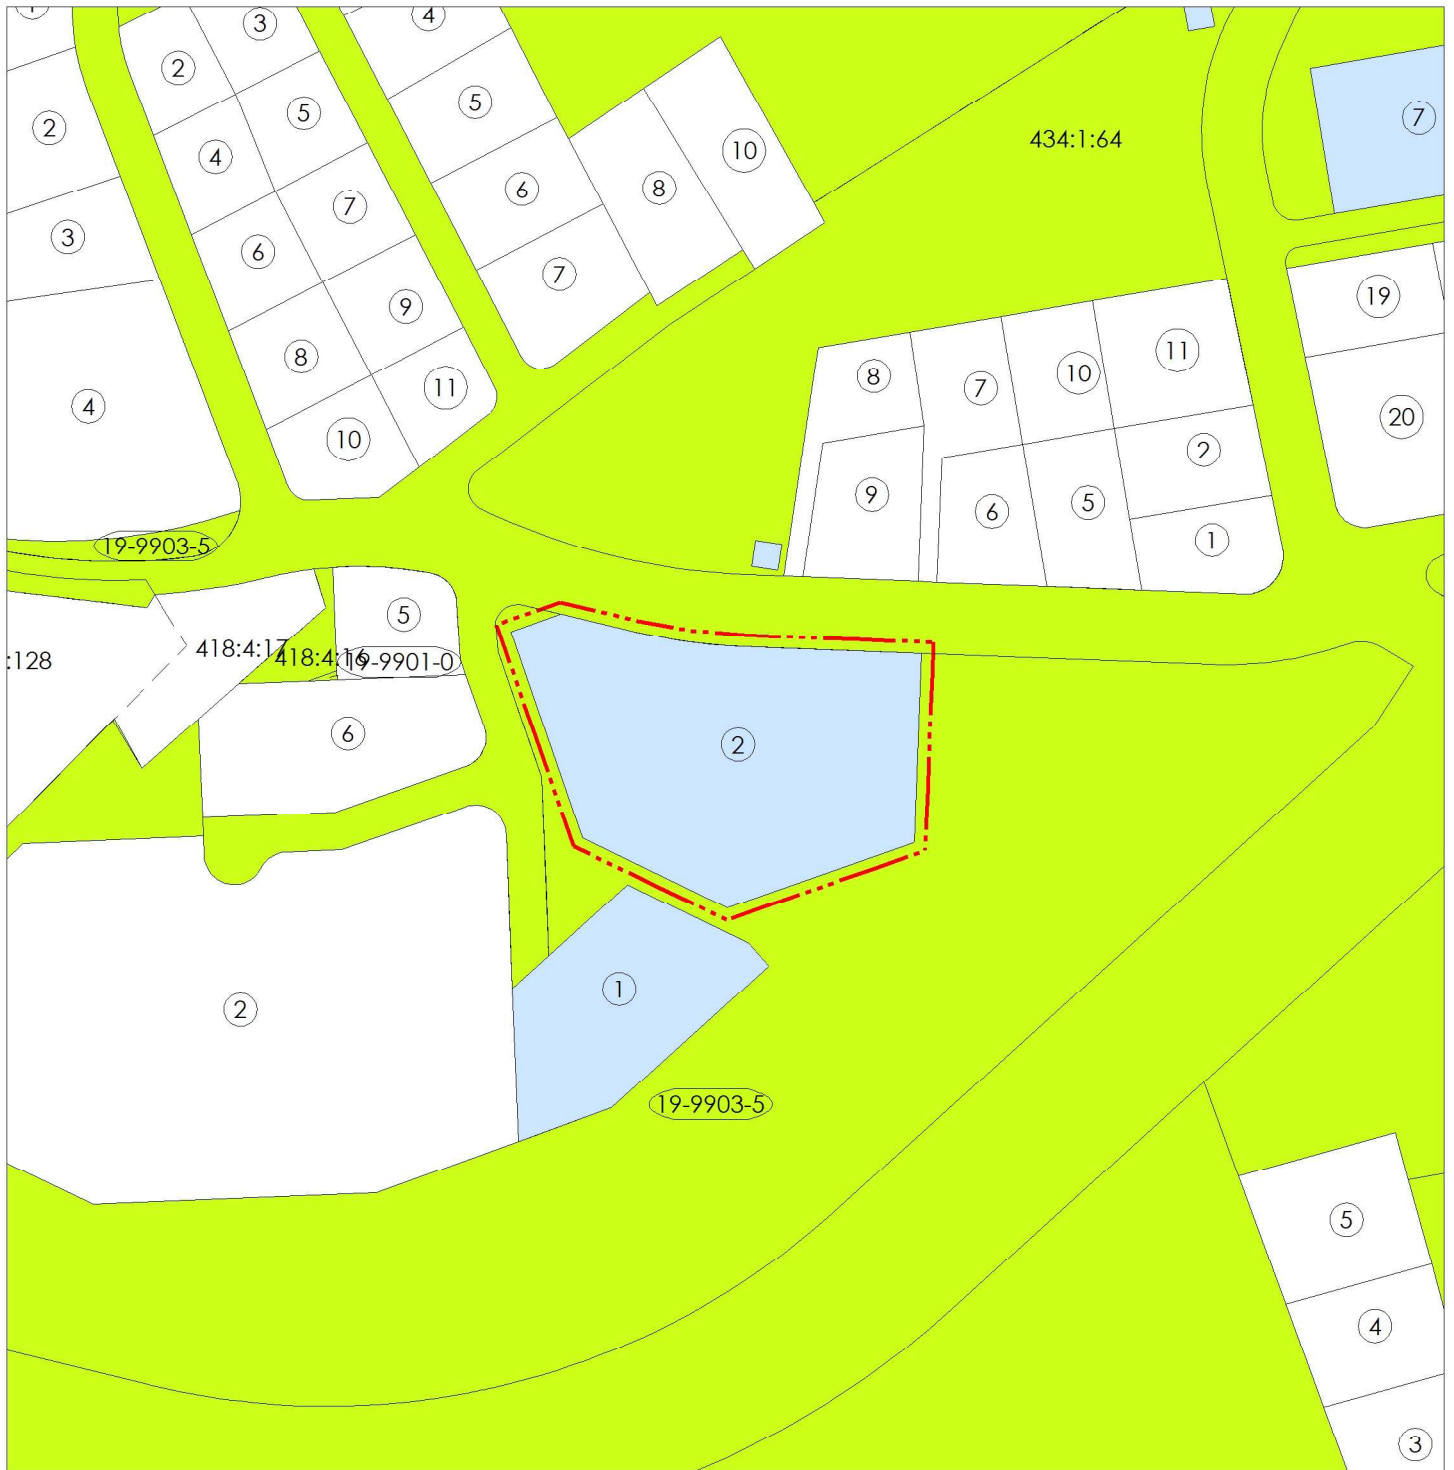

© Salon kaupunki ja MML, 2026

Rikalankadun asemakaavan muutos
Maanomistuskartta
1:2000




Maankäyttöpalvelut



© Salon kaupunki ja MML, 2026

**Rikalankadun asemakaavan muutos
Kopio ajantasa-asemakaavasta**

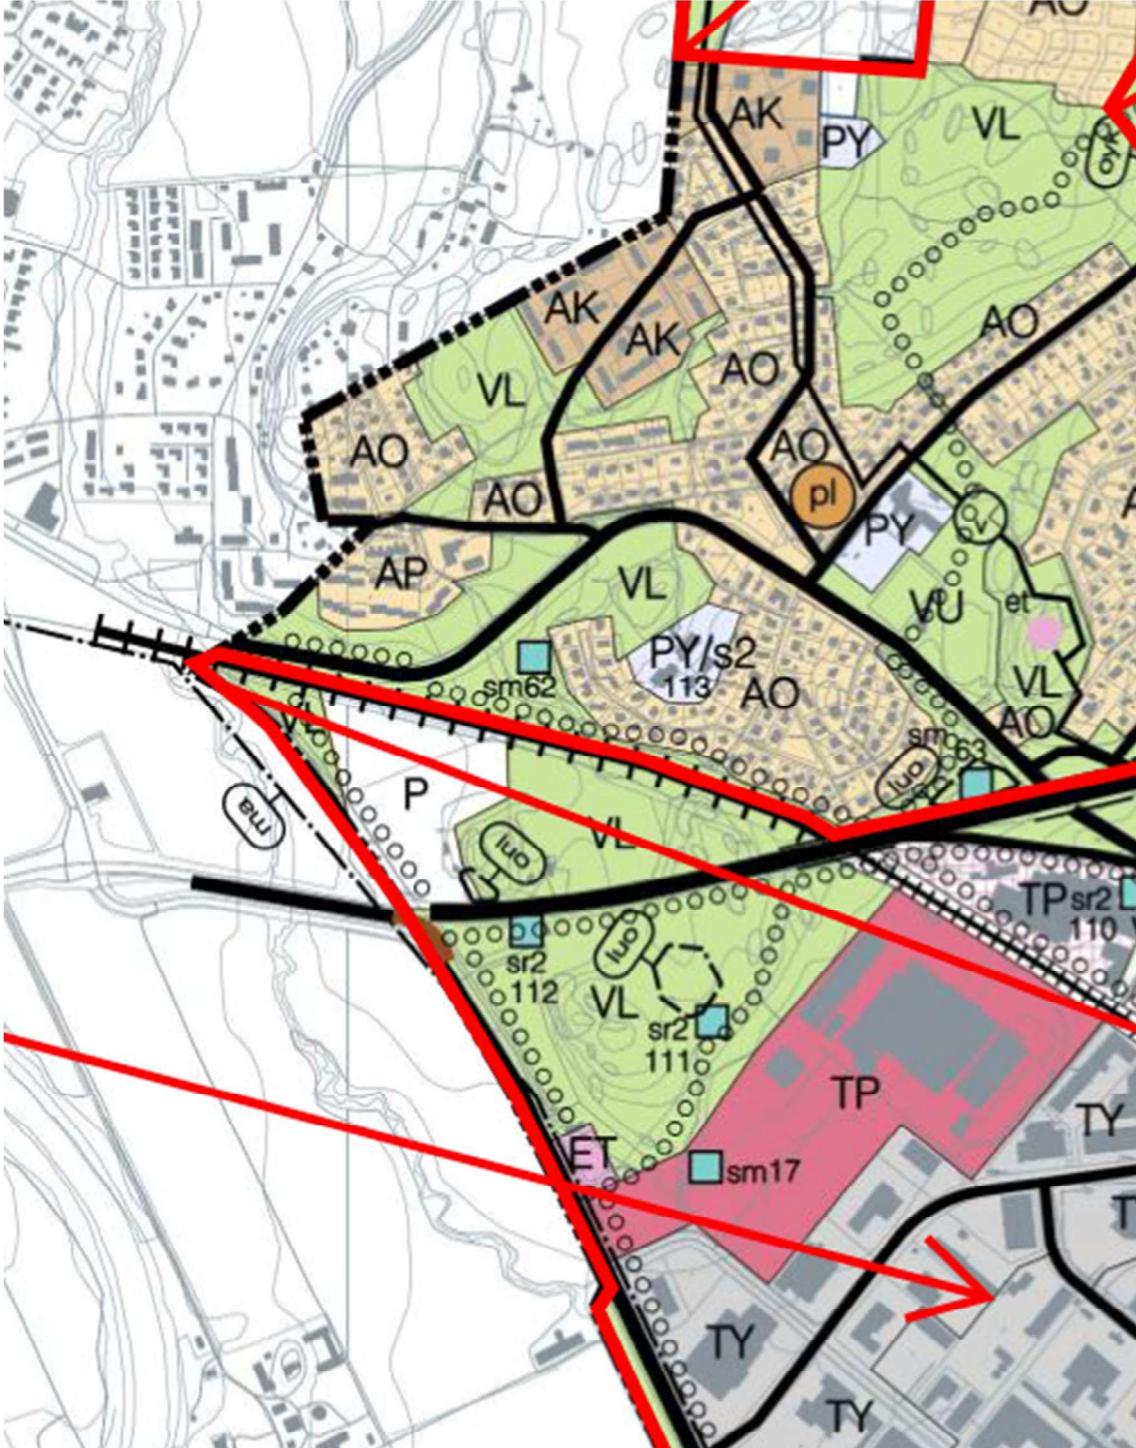


Pohjakartta-aineisto ©Maanmittauslaitos, lupanumero 684/MYY/06

OTE SALON YLEISKAAVASTA 2020

EI MITTAKAAVASSA




Maankäyttöpalvelut

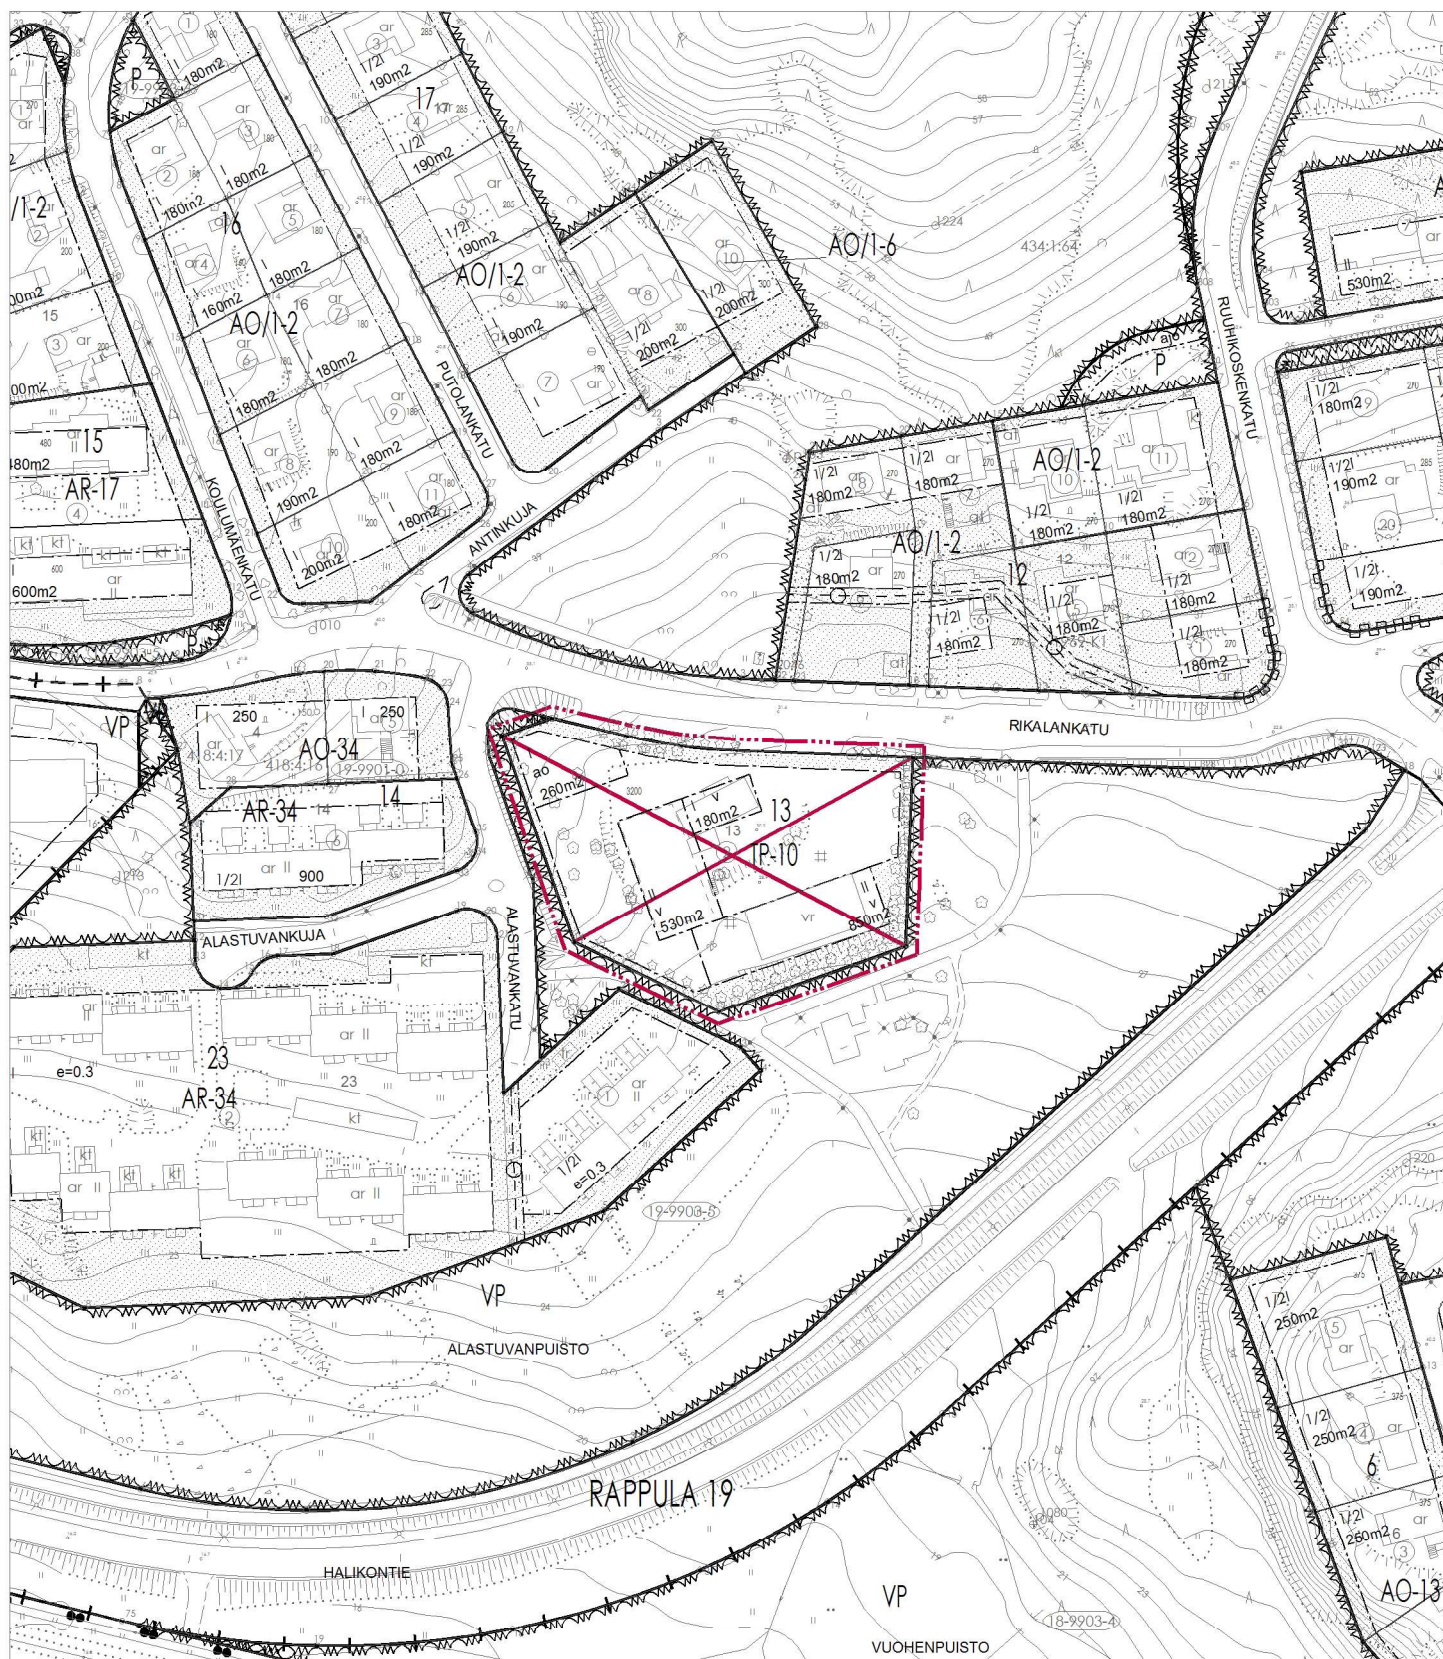

© Salo kaupunki ja MML, 2026

**Rikalankadun asemakaavan muutos
Poistuva kaava**

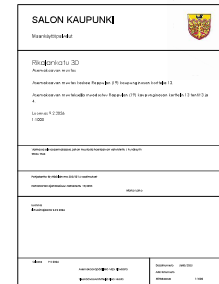



Asemapiirros. Kuva esittää yhden mahdollisen toteutuksen kaava-alueelle.
Ei mittakaavassa.