


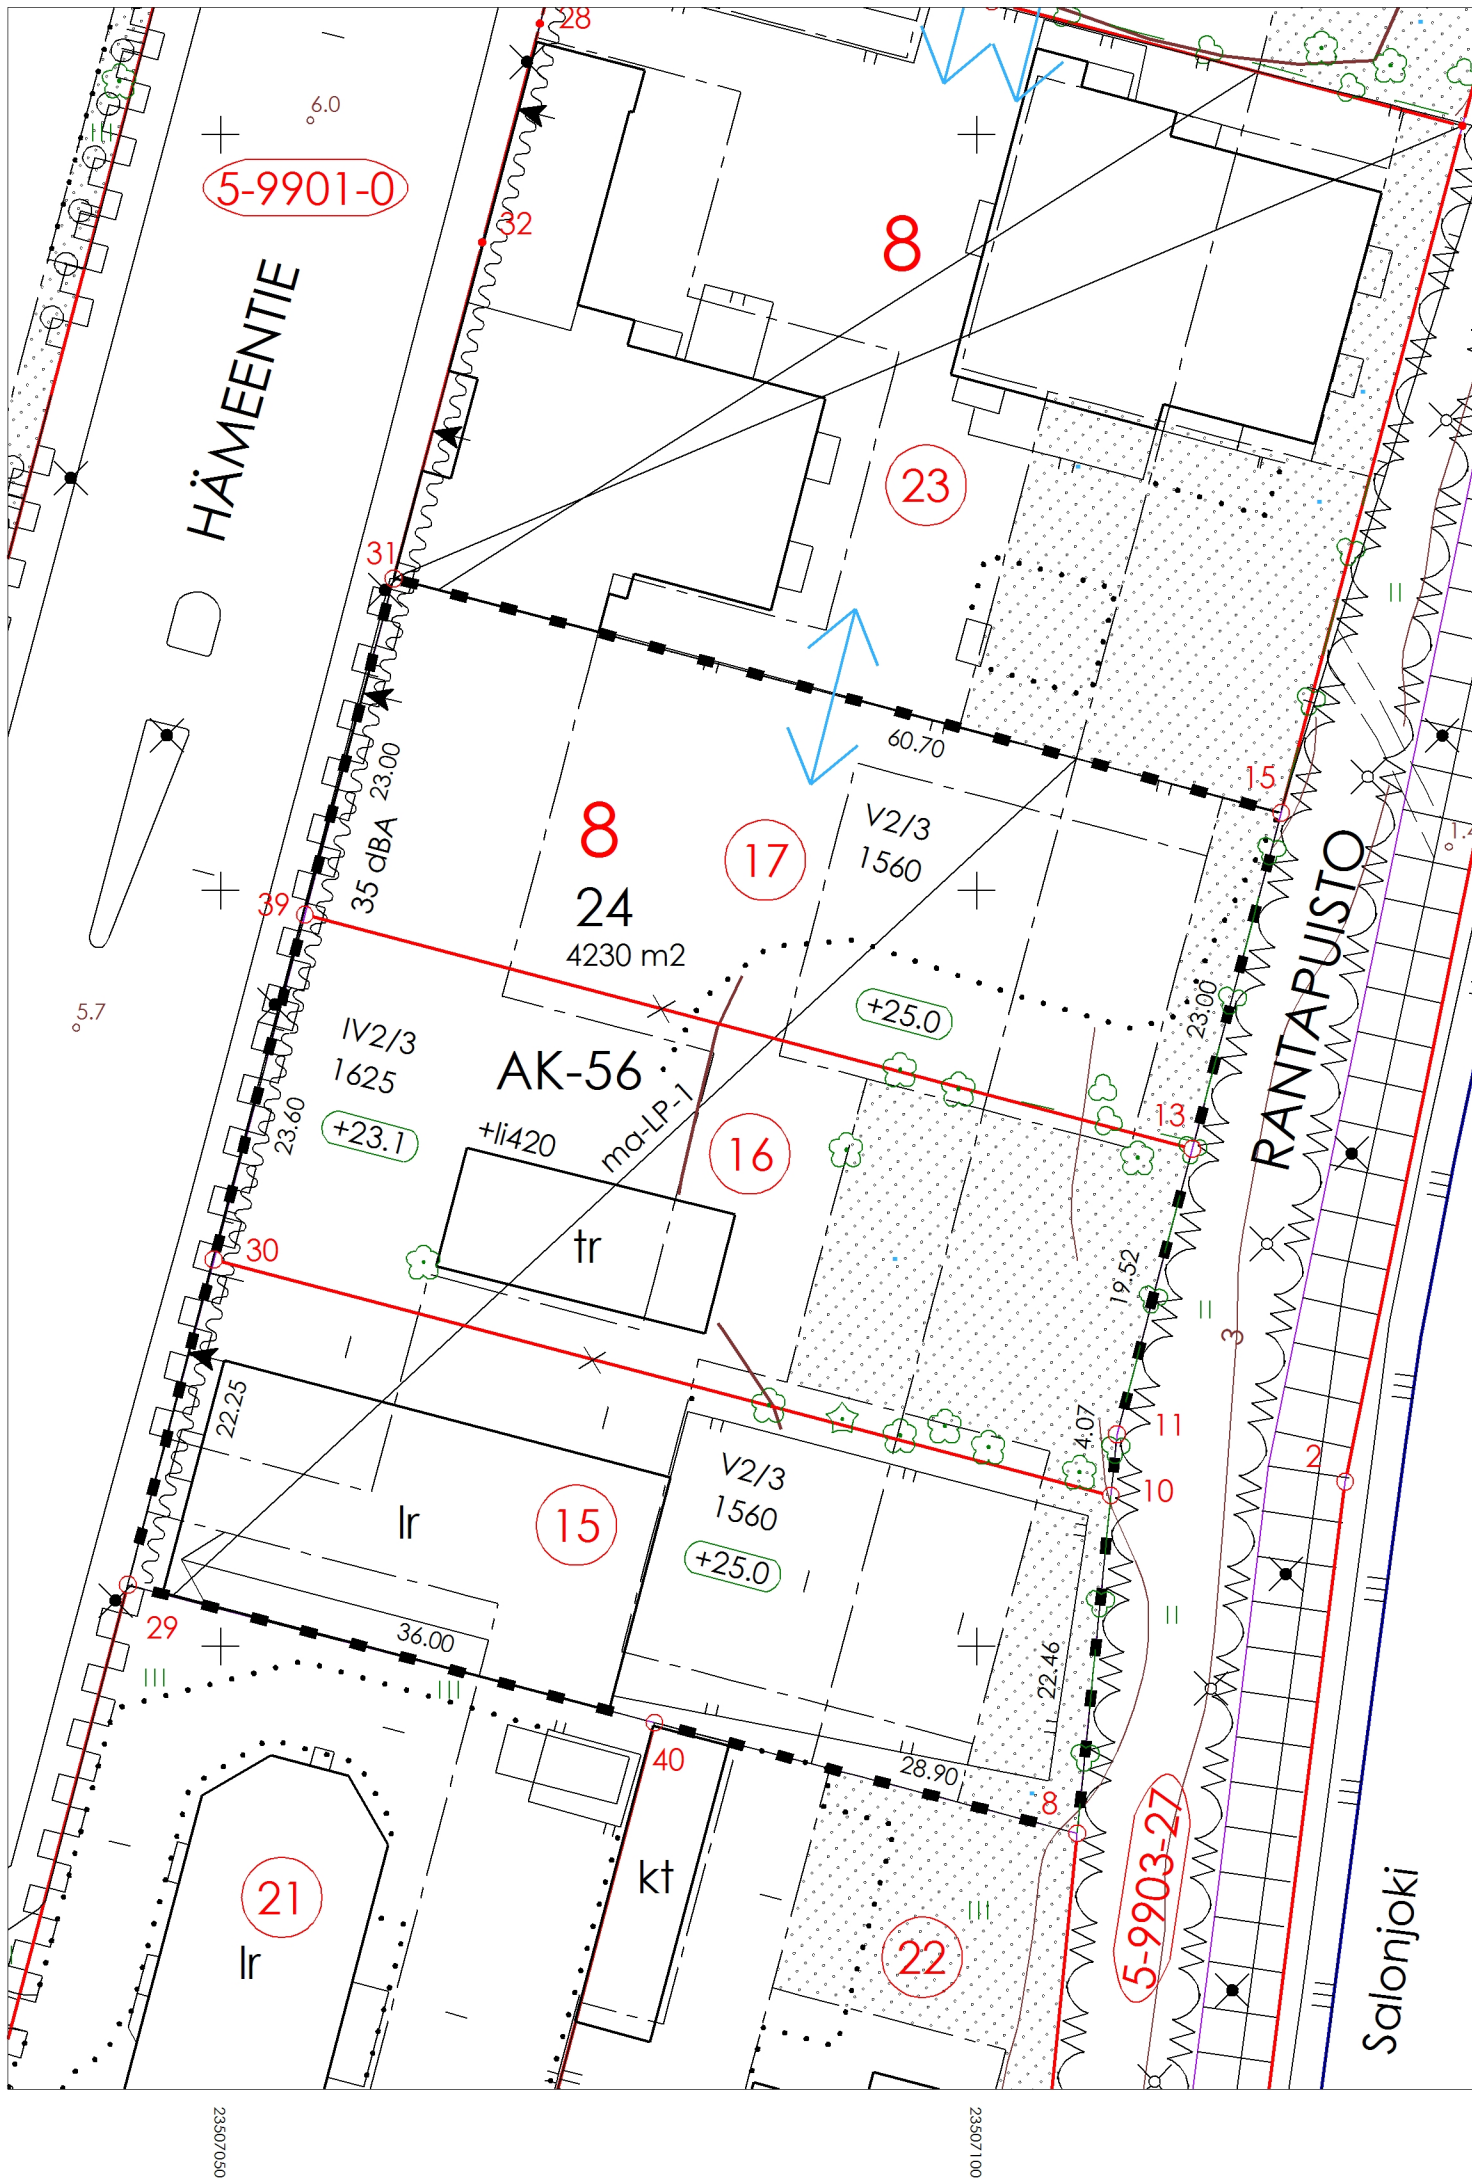

KOORDINAATILUETTELO

N:O	KORTTELI	X	Y	RAJAMERKIN LAATU
8	8	6697487.655	23507106.637	
10	8	6697510.006	23507108.862	
11	8	6697514.052	23507109.266	
13	8	6697532.924	23507114.248	
15	8	6697555.162	23507120.119	
29	8	6697504.097	23507043.859	
30	8	6697525.606	23507049.538	
31	8	6697570.658	23507061.433	
39	8	6697548.420	23507055.562	
40	8	6697494.976	23507078.683	

MUODOSTUMINEN

MUODOSTETTAVA KIINTEISTÖ	MUODOSTAJA- KIINTEISTÖ	MUODOSTAJA- KIINTEISTÖN NIMI	M-ALA	OSA P-ALA m2	M-OSA	KOKO P-ALA m2
734-5-8-24	734-5-8-15			1402		4230
	734-5-8-16			1432		
	734-5-8-17			1396		

Tonttijaon muutos				1:500	SALO		734
ASEMAKAAVA		734 07048	VAHVISTETTU		15.09.2008		KARTTALEHDET
EDELLINEN TONTTIJAKO			03.03.1980				
POHJAKARTAN HYVÄKSYI JA							
		TONTTIJAON LAATI		15.4.2025		KAUP. OSA	5 KAUNIAINEN
LASK.	JS	KIINTEISTÖINSINÖÖRI				KORTTELI	8
PIIRT.	PS					TONITIT	24
		Hanna Heikkilä				Kumotut	
MAANKÄYTTÖJOHTAJA				TJ-kartta 4/2025			
2370/10.01.00.00/2025				TJ-tunnus		73405000807	