


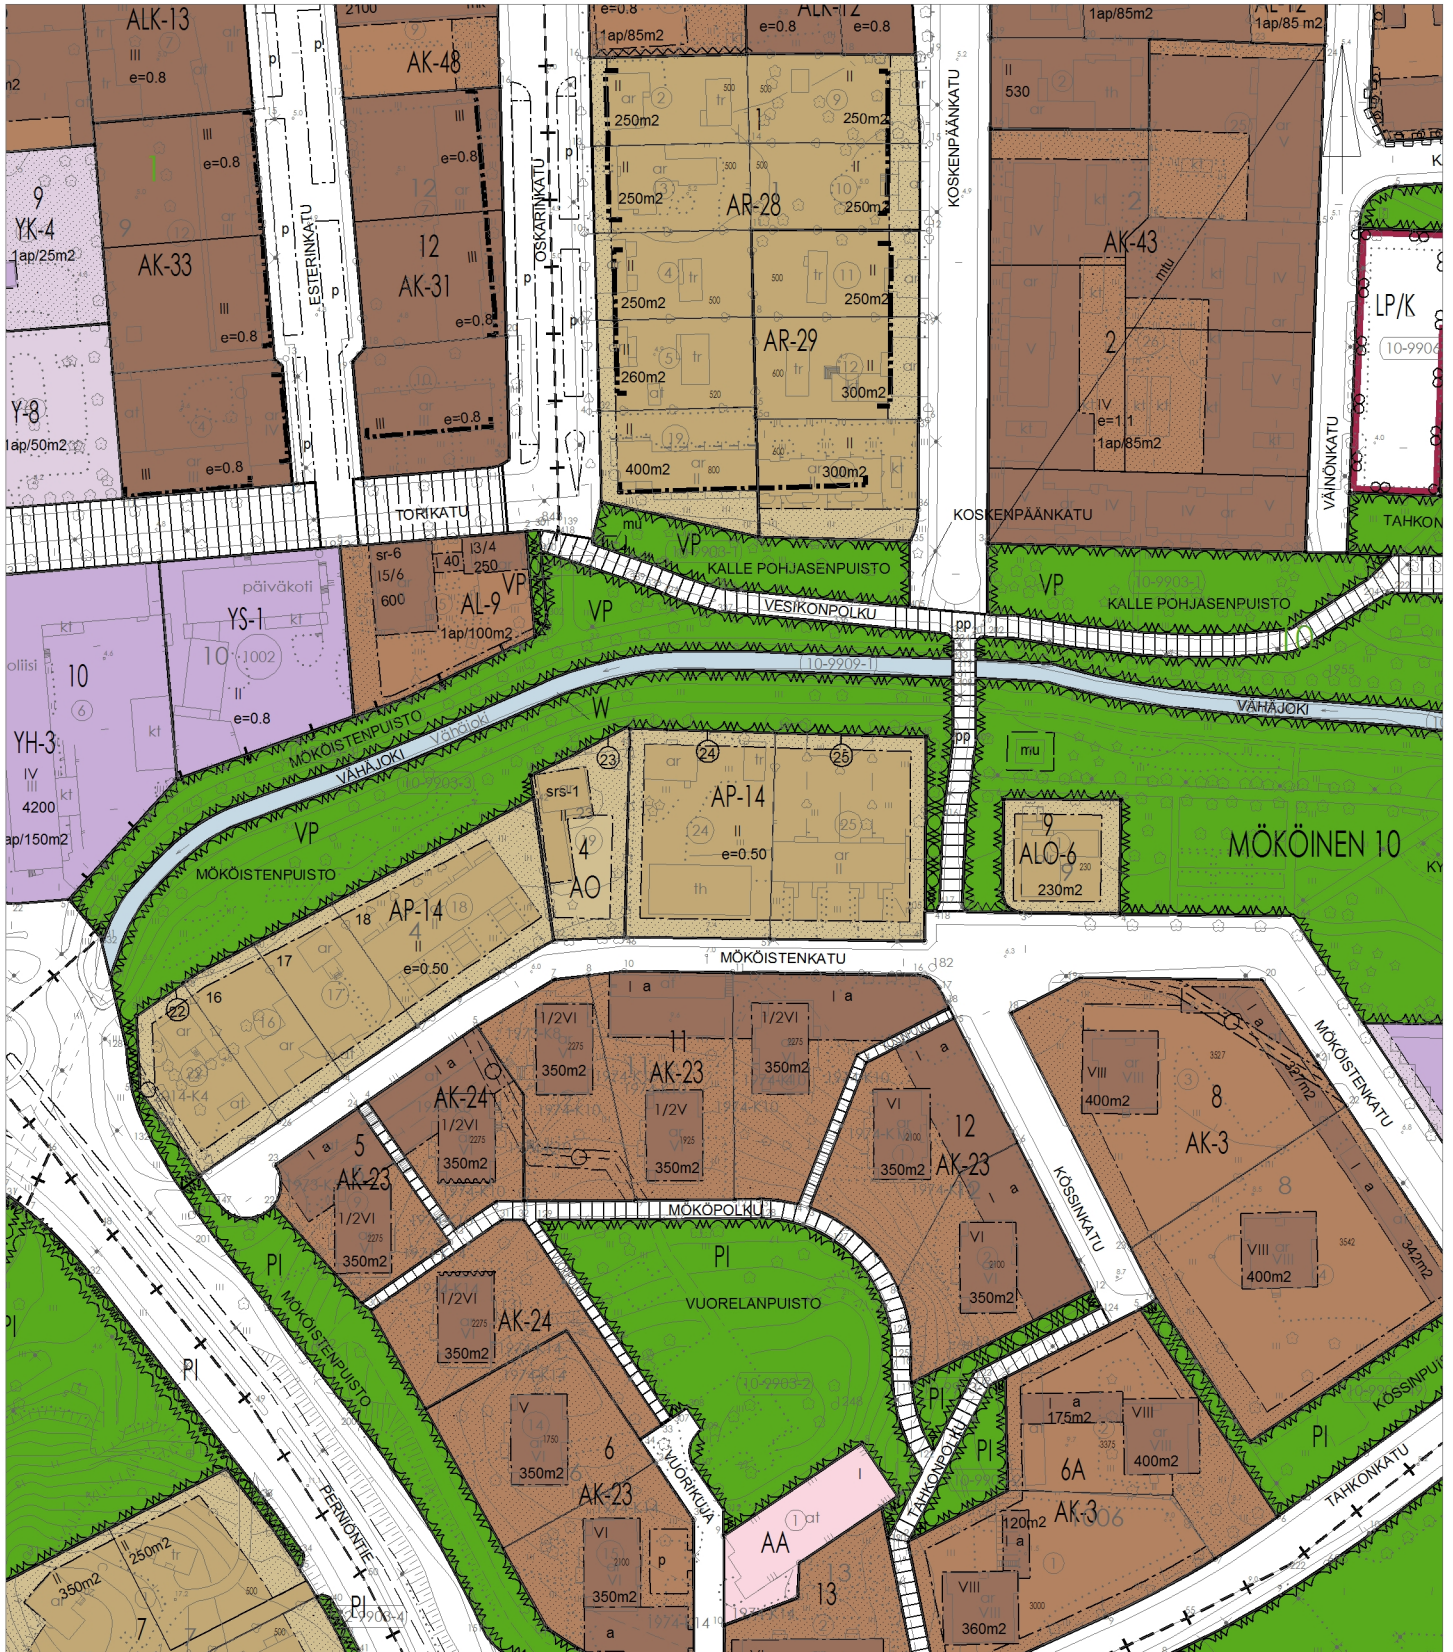

Maankäyttöpäalvelut



© Salon kaupunki ja MML, 2026

734-10-4-24 - poikkeaminen
Kopio ajantasa-asemakaavasta
1:2000