


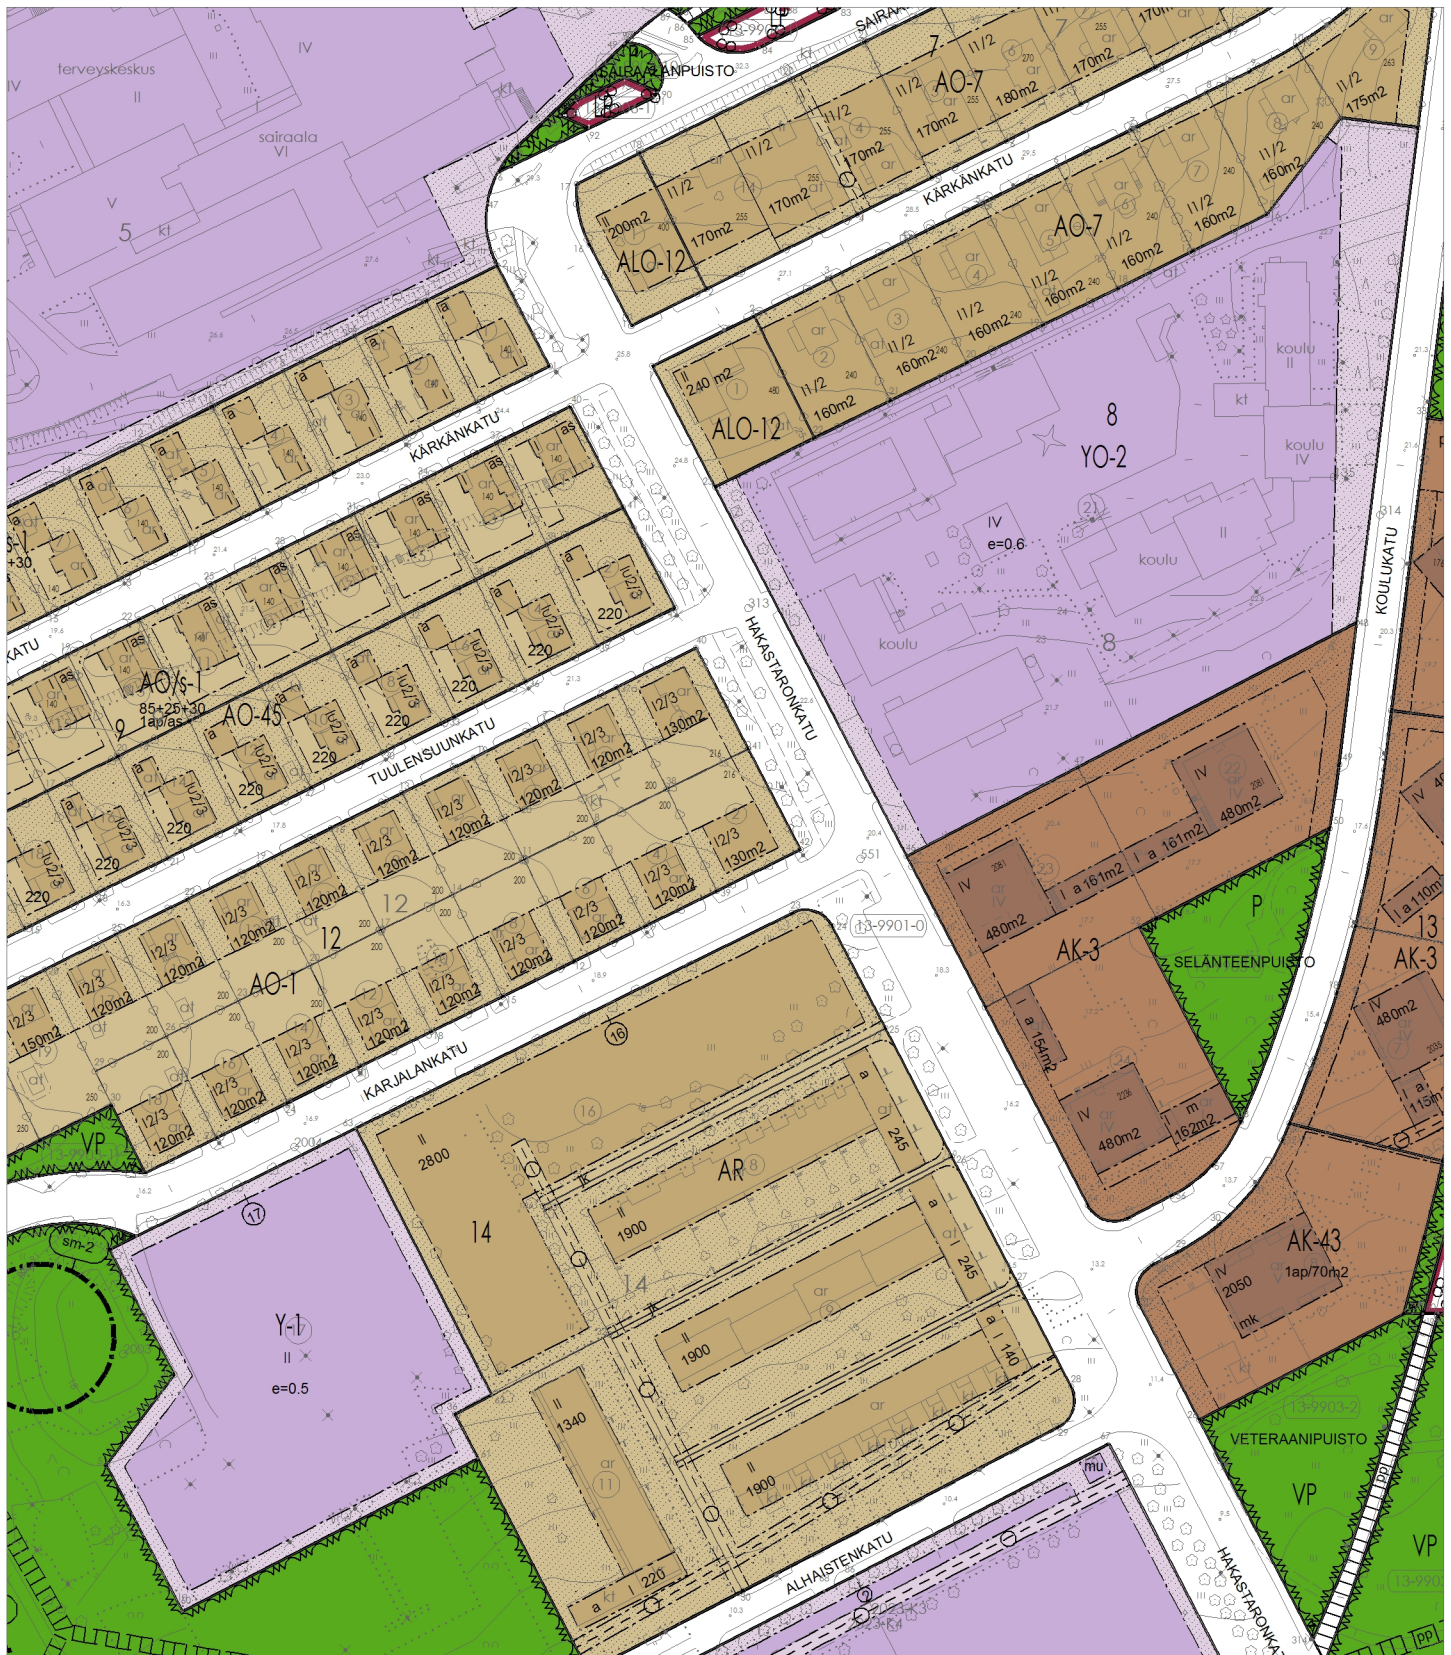

Maankäyttöpalvelut



© Salo kaupunki ja MML, 2026

**Kopio ajantasa-asemakaavasta  
1:2000  
27.05.2026**