


--- Ottamisolueen raja

— Kaivualueen raja

A A
 Leikkaus

(+48,5) Suunniteltu maanpinnan korkeus

← 1A Vaiheistus ja etenemissuunta

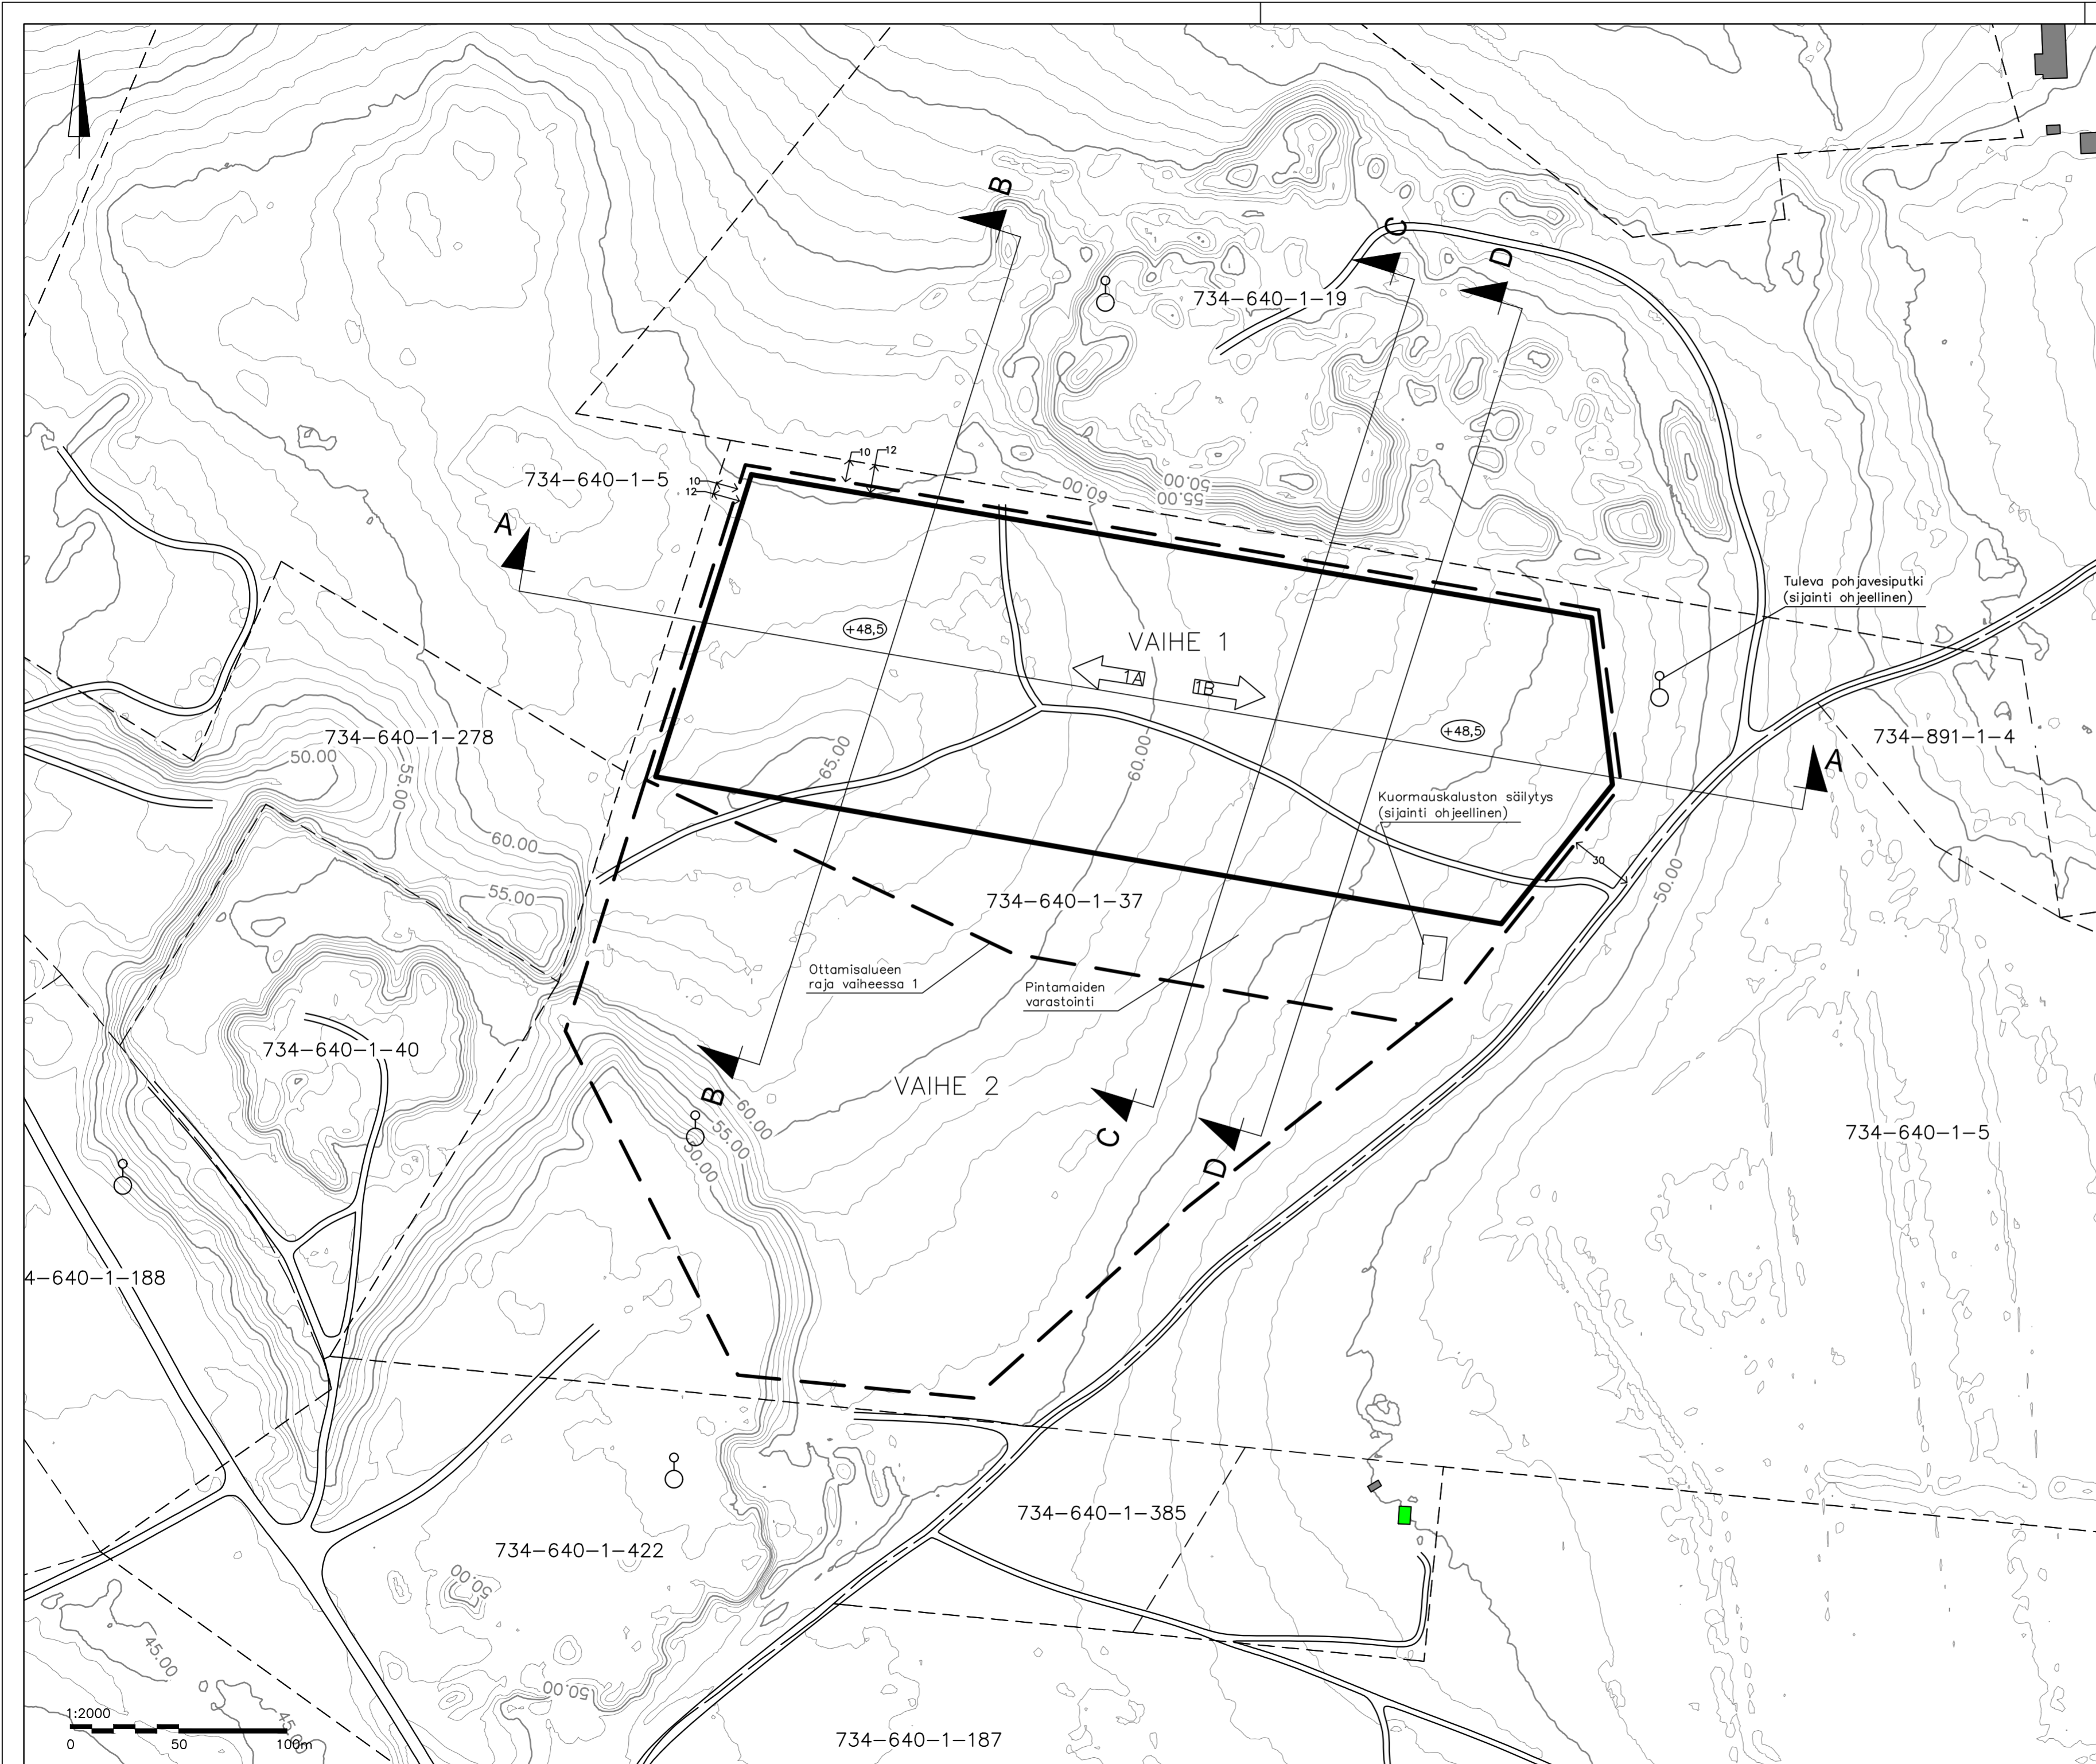

TM35FIN N2000

Rakennuskohde
 JUHA VAINIO
 PUOLAKKANUMMI, SALO
 UUSIMETSÄ RN:o 734-640-1-37

Piirustuksen sisältö
 Ottamissuunnitelma
 Nykytilanne
 Mittakaavat
 1:2000

FCG
 FCG Suunnittelu ja tekniikka Oy
 Satamakatu 22
 20100 Turku
 Puh. 0104090
 www.fcg.fi

Suunnitteluala, työnnumero ja piirustuksen numero
YMP -P42742P002- 1
 Muutos
 Tiedosto

Päiväys 16.6.2021
 Pääsuunn. Antti Suomela
 Hyv.

Suunn./Piirt. ASU
 Tarkastaja
 Yhteyshenkilö Antti Suomela

A
 S