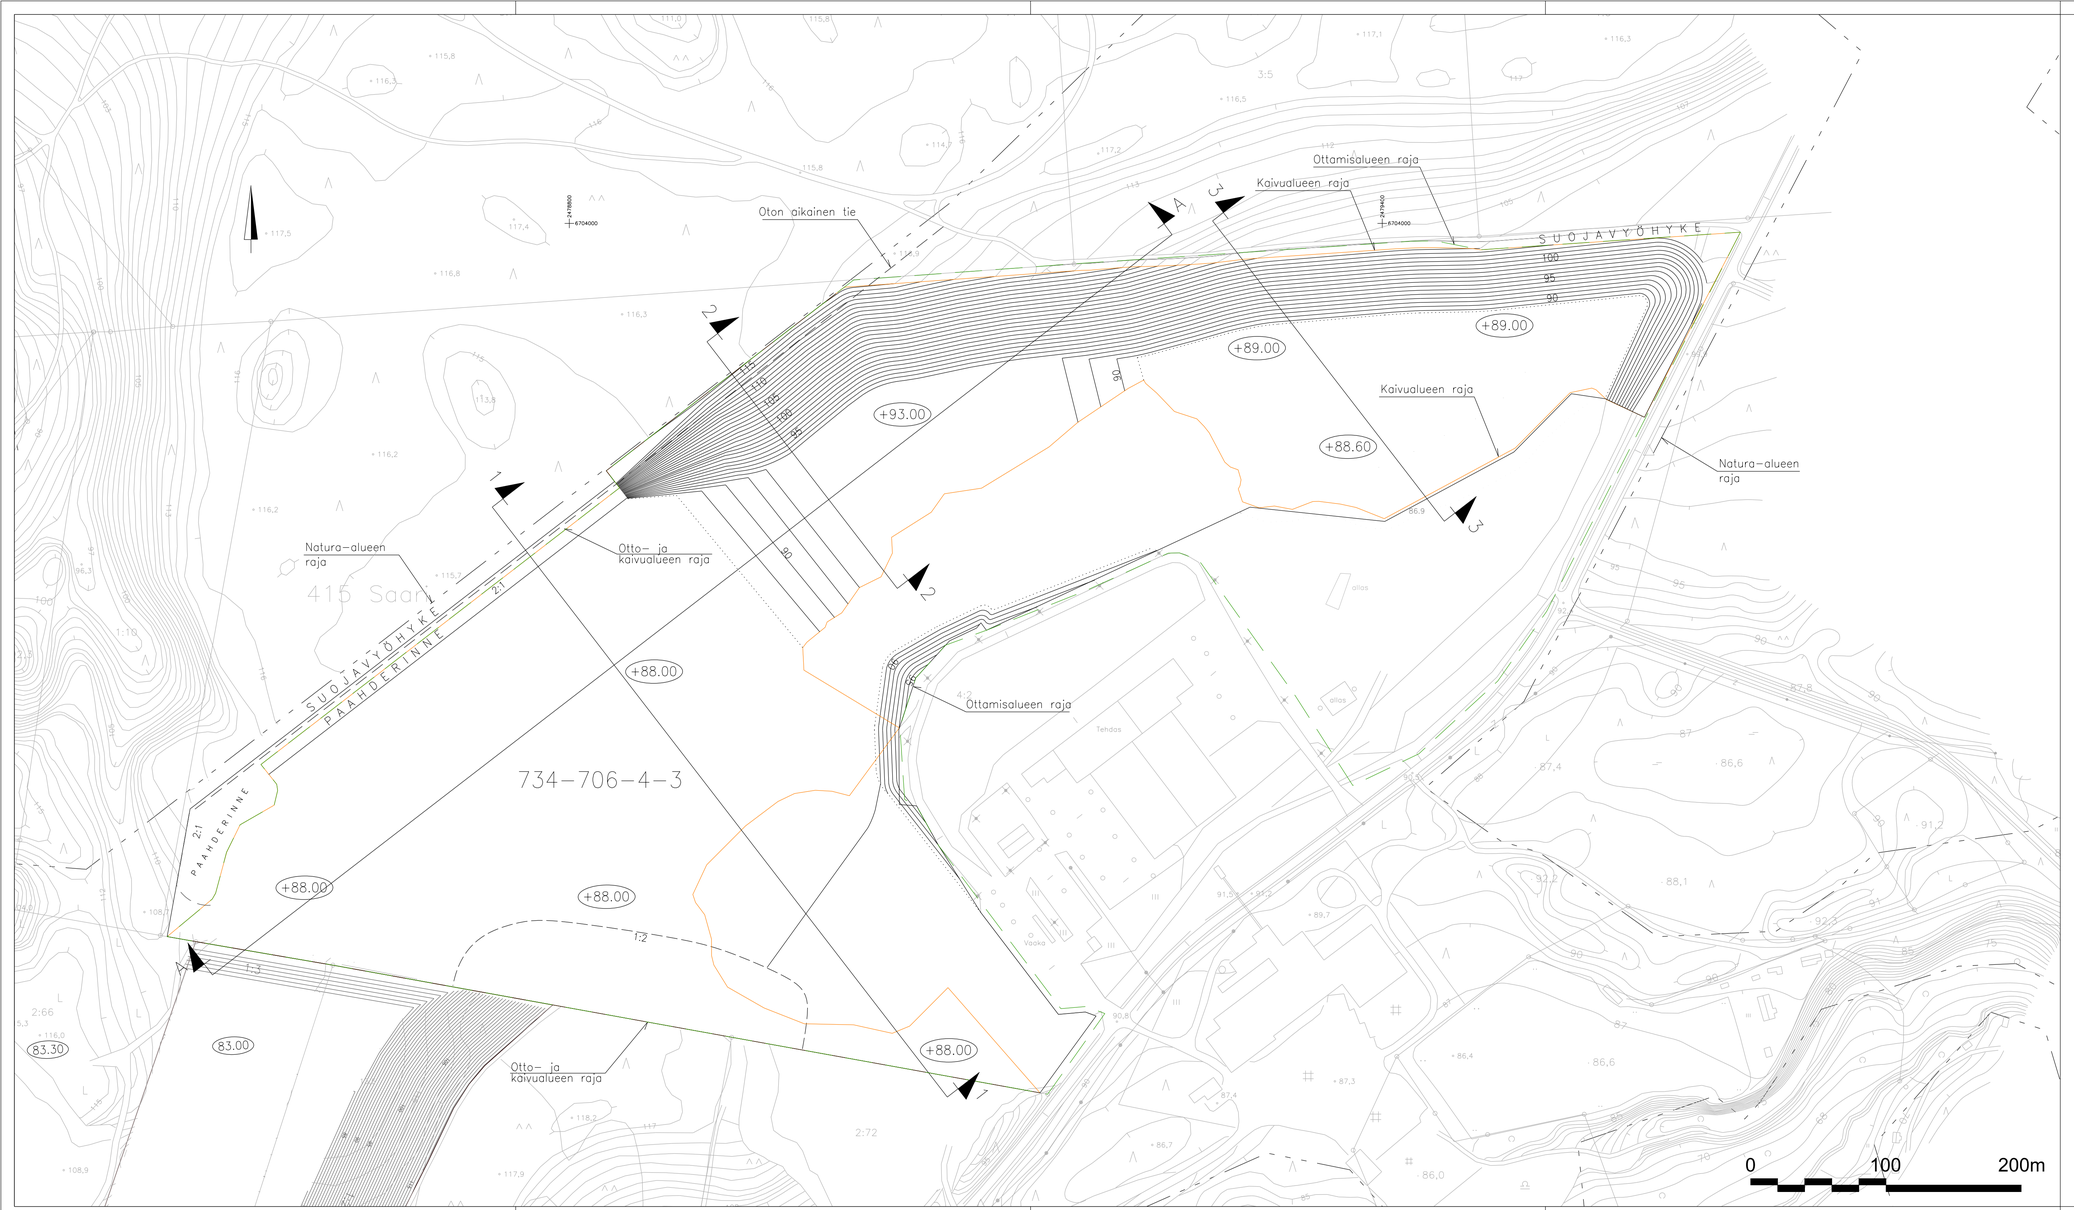

Kaivualueen raja

Ottamisalueen raja

Leikkaus

+88.00 Suunniteltu pohjan korkeus

Luiskan alareuna

Natura-alueen raja

Oton aikainen tie

Rakennuskohde SAINT-GOBAIN OY HIEKKA-ALUE, MAA-AINEKSEN OTTAMIS-SUUNNITELMA, KIIKALA, SALO	Piirustuksen sisältö SUUNNITELTU TILANNE ASEMAPIIRUSTUS Mittakaavat 1:2000
FCG Osmontie 34, PL 950, 00601 Helsinki Puh. 0104090, www.fcg.fi	Suunnitteluala, työnumero ja piirustuksen numero YMS P36992P001 202 Muutos Tiedosto 201,202,204 hiekka_alue.dgn
Päiväys 31.8.2021 Pääsuunn. Hyv. Maija Aittola	Suunn./Piirt. Tuomas Aholainen Tarkastaja Yhteyshenkilö A S