


PINTA-ALA LASKELMA	
Rakennetaan: Asuinrakennus	200 kem ²
Rakennetaan: Talousrakennus 1	150 kem ²
Talousrakennus 2 ?	30 kem ²
Yht:	380 kem²
RAKENNUSOIKEUSLASKELMA	
Rakennuspaikan pinta-ala A=5068m ²	
Haettu rakennusoikeus	380kem ²
RAKENNUSTEN PALOLUOKKA: P3	
AUTOPAIKAT 2kpl	
Asunto varustetaan sähköverkkoon kytkettävillä palovarointimilla.	
Jätevedet: - Uronot imeytämö jakokaivolla Asumajätevedet 750 l/vrk - Kattovedet johdetaan painanteiden avulla pois rakennuksesta. - Maanpinnan kallistukset sokkelista pois päin 3m:n matkalla min. 1:20. - Pintavedet johdetaan painanteiden avulla ja imeytetään maastoon tontilla.	

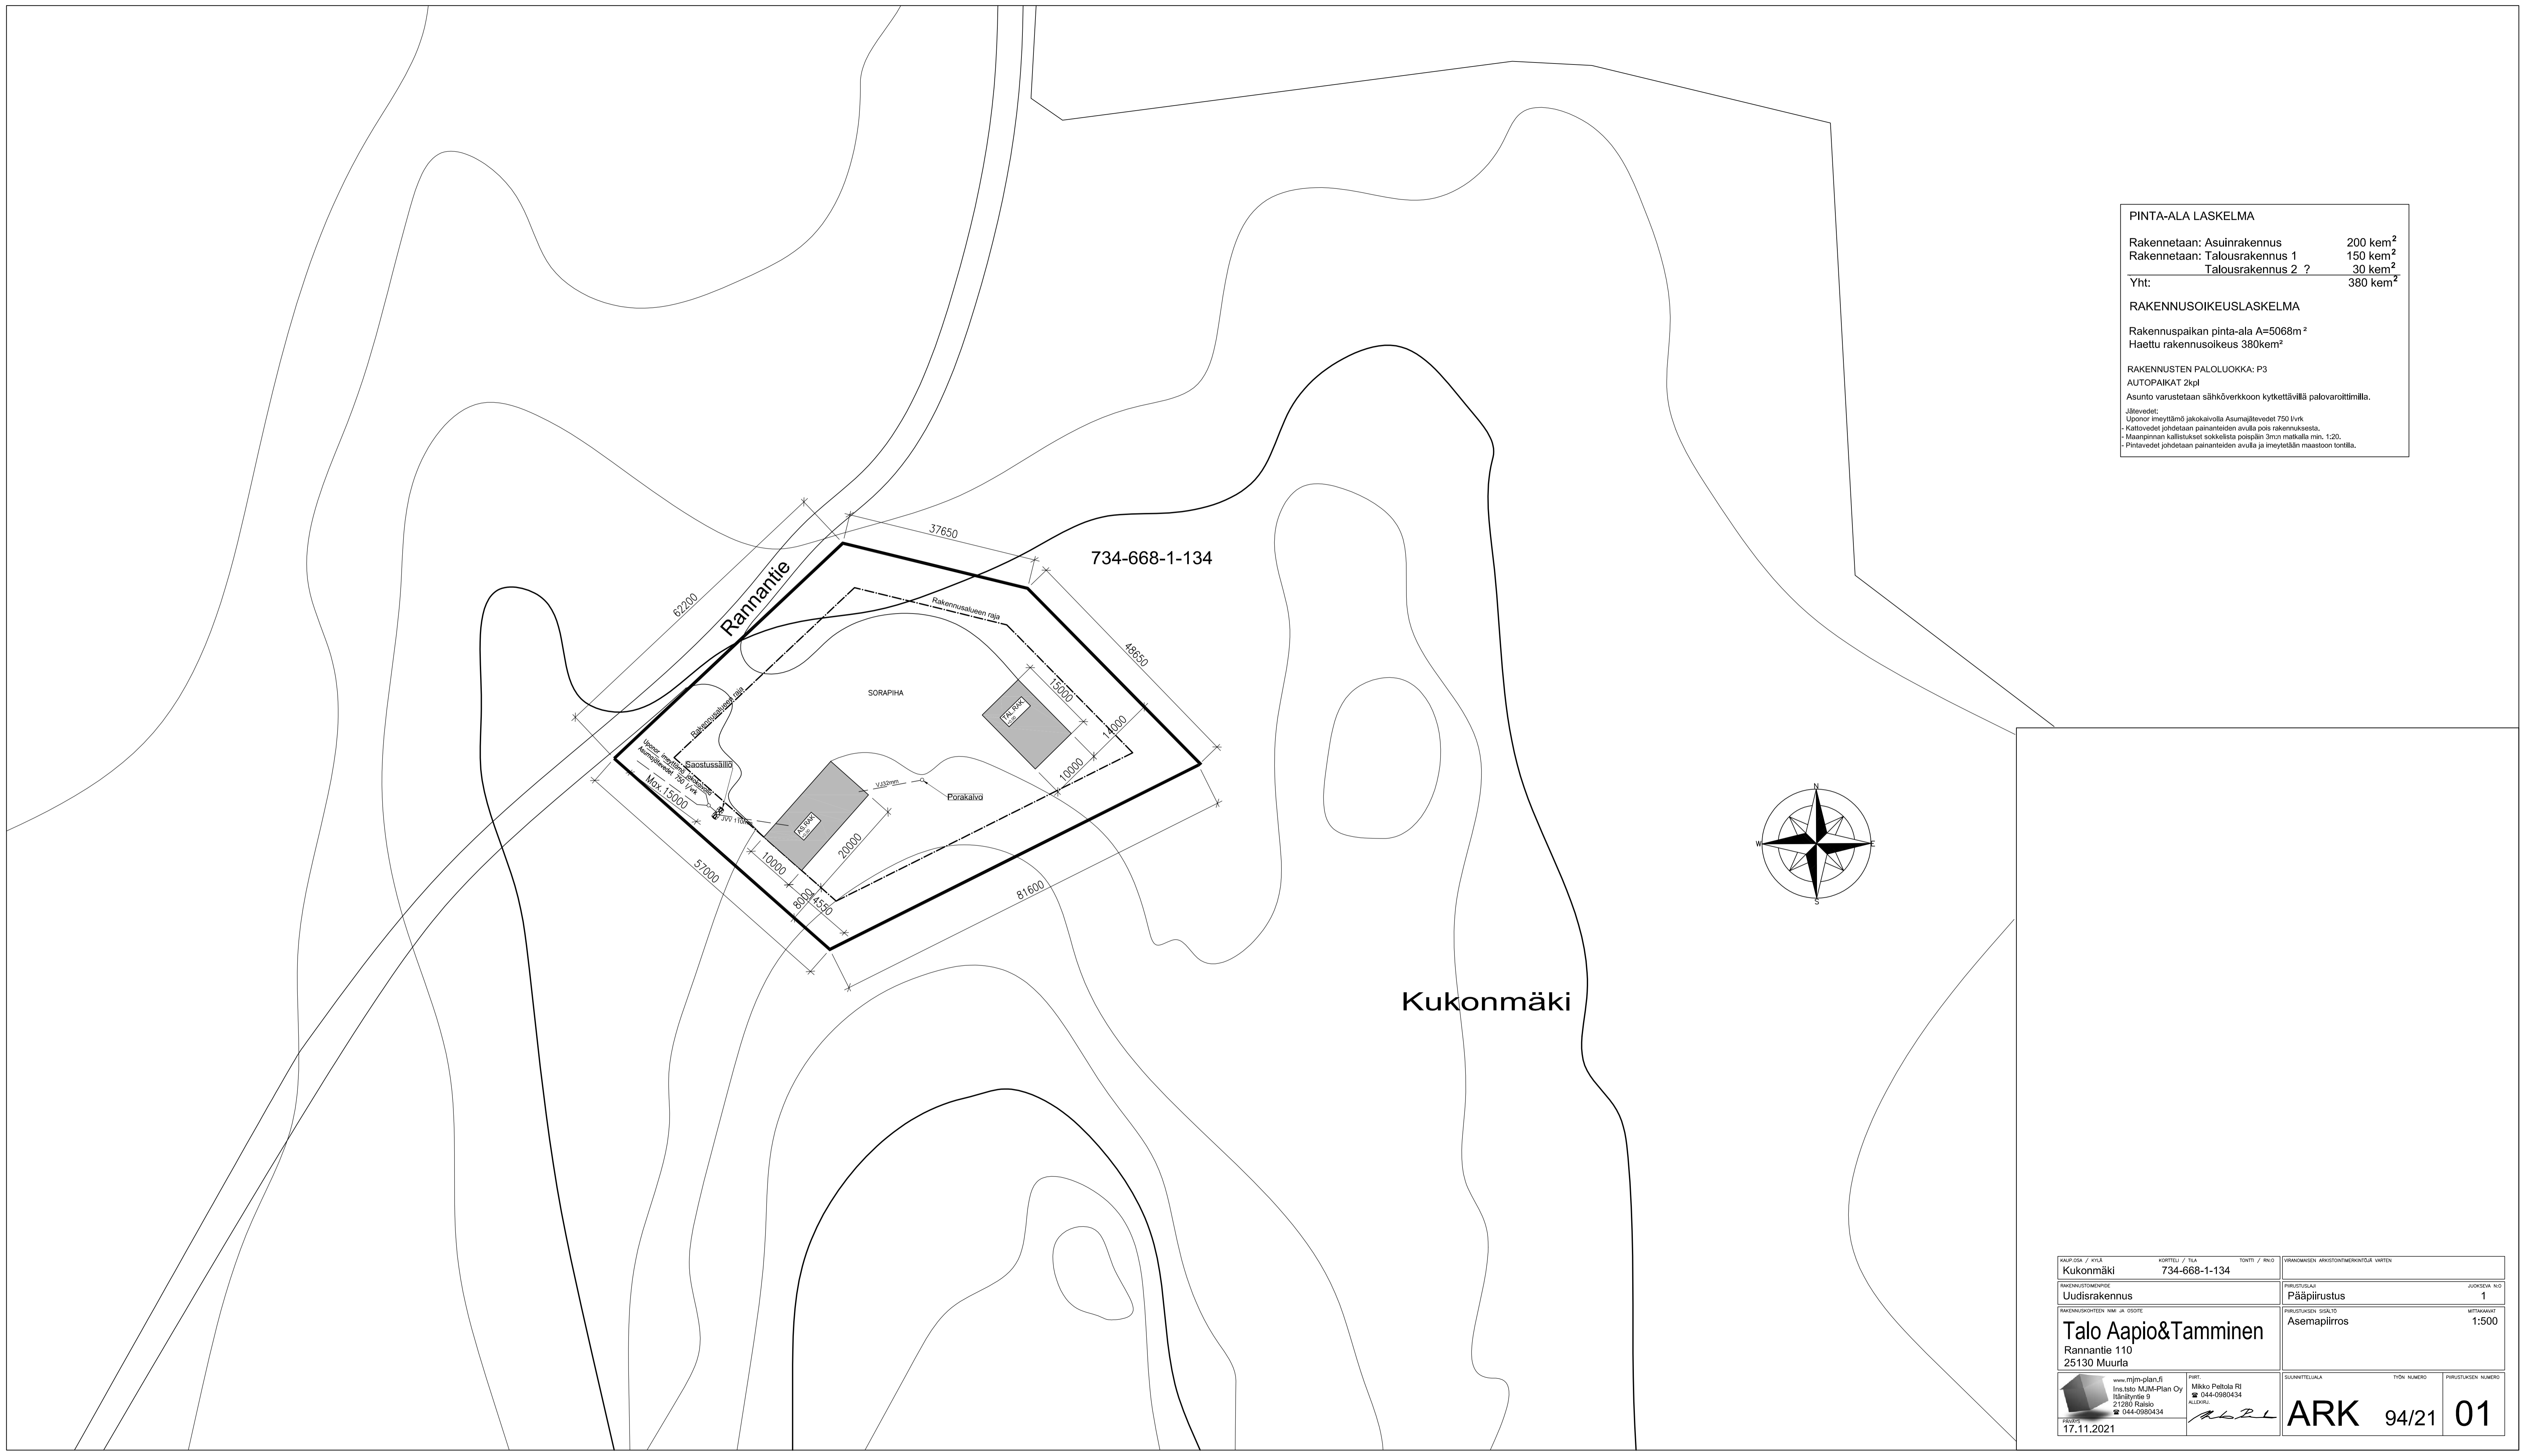

Kukonmäki

Kaupunki / Kyla	Kortteli / Tila	Tontti / Rn:o	Vierokomaisen Arkkitehtimarkkinat Varten
Kukonmäki	734-668-1-134		
Rakennuslupa	Järjestyksen nro		
Uudisrakennus	Pääpiirustus		1
Rakennuskohteen nimi ja osoite	Rakennuksen sisältö	mittakaavat	
Talo Aapio&Tamminen Rannantie 110 25130 Muurla	Asemapiirros		1:500
www.taloplan.fi Ins:taite MJK-Plan Oy Itäharjoitie 9 21260 Raisio 044-0980434	PIK: Mikko Peltola Ri 044-0980434 ARK	suunnittelun nimi	työn numero
17.11.2021	ARK	94/21	01