



VESIJOHDON SUUNTAPORAUS VASKIONTIEN ALI

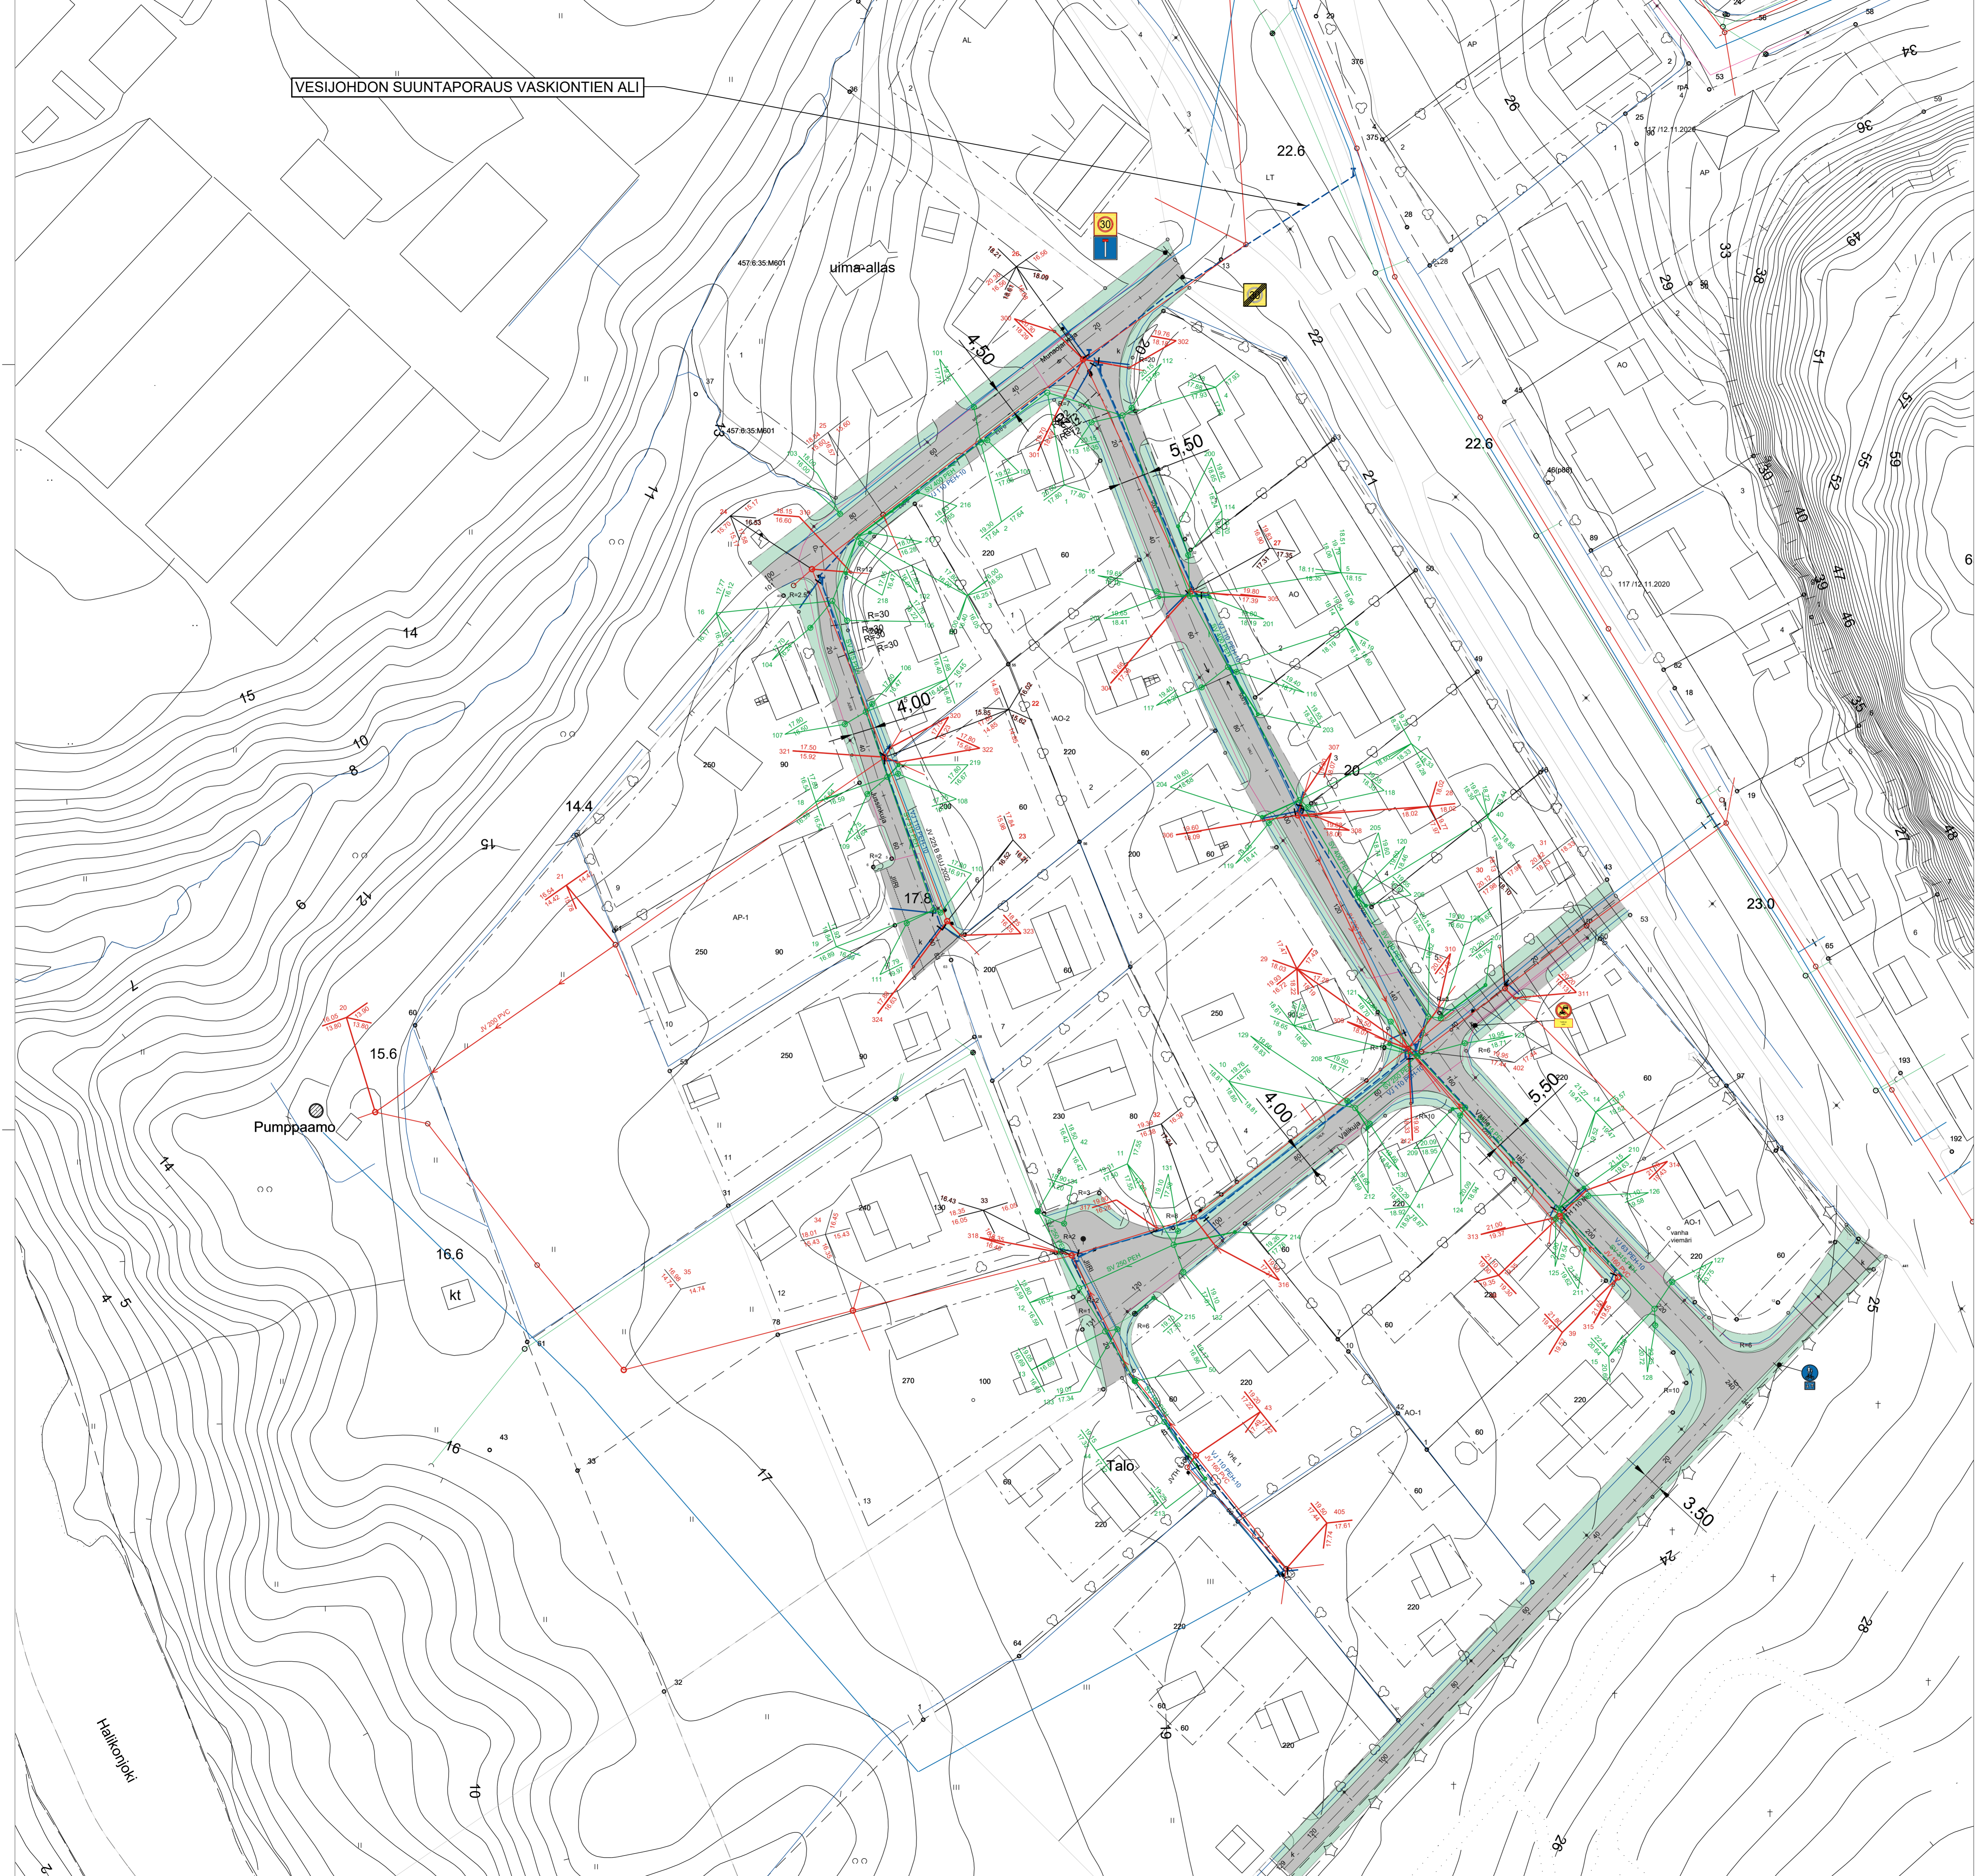

Pirustus			
HALIKON KIRKONSEUDUN KUNNALLISTEKNIKAN SANEERAUS			
ASEMAPIIRROS			
Suhte	1:500	Suunn./Piir.	M.Söderholm
Muutos			
Päiväys	19.5.2022	Hyväksytty kaup.keh. ik:ssa	
 SALON KAUPUNGIN KAUPUNKIKEHITYSPALVELUT YLEISTEN ALUEIDEN YLLÄPITO JA KEHITTÄMINEN Hornintie 2-4, 24800 Halikko, Puh. 02-7781			Liittymäpiirustuksen nro AKESTONRO