


ELON SORA JA SEPELI OY
MOTOCROSSRADAN OTTAMISALUE, SALO, HALIKKO
KIINTEISTÖT 734-418-1-55 JA 734-418-1-169

ASEMPIIRROS, NYKYTILANNE 1:1 000 (A3)
Piir.nro 2 / 6.8.2021 / A N2000
Kari Linnakoski 0400-436323

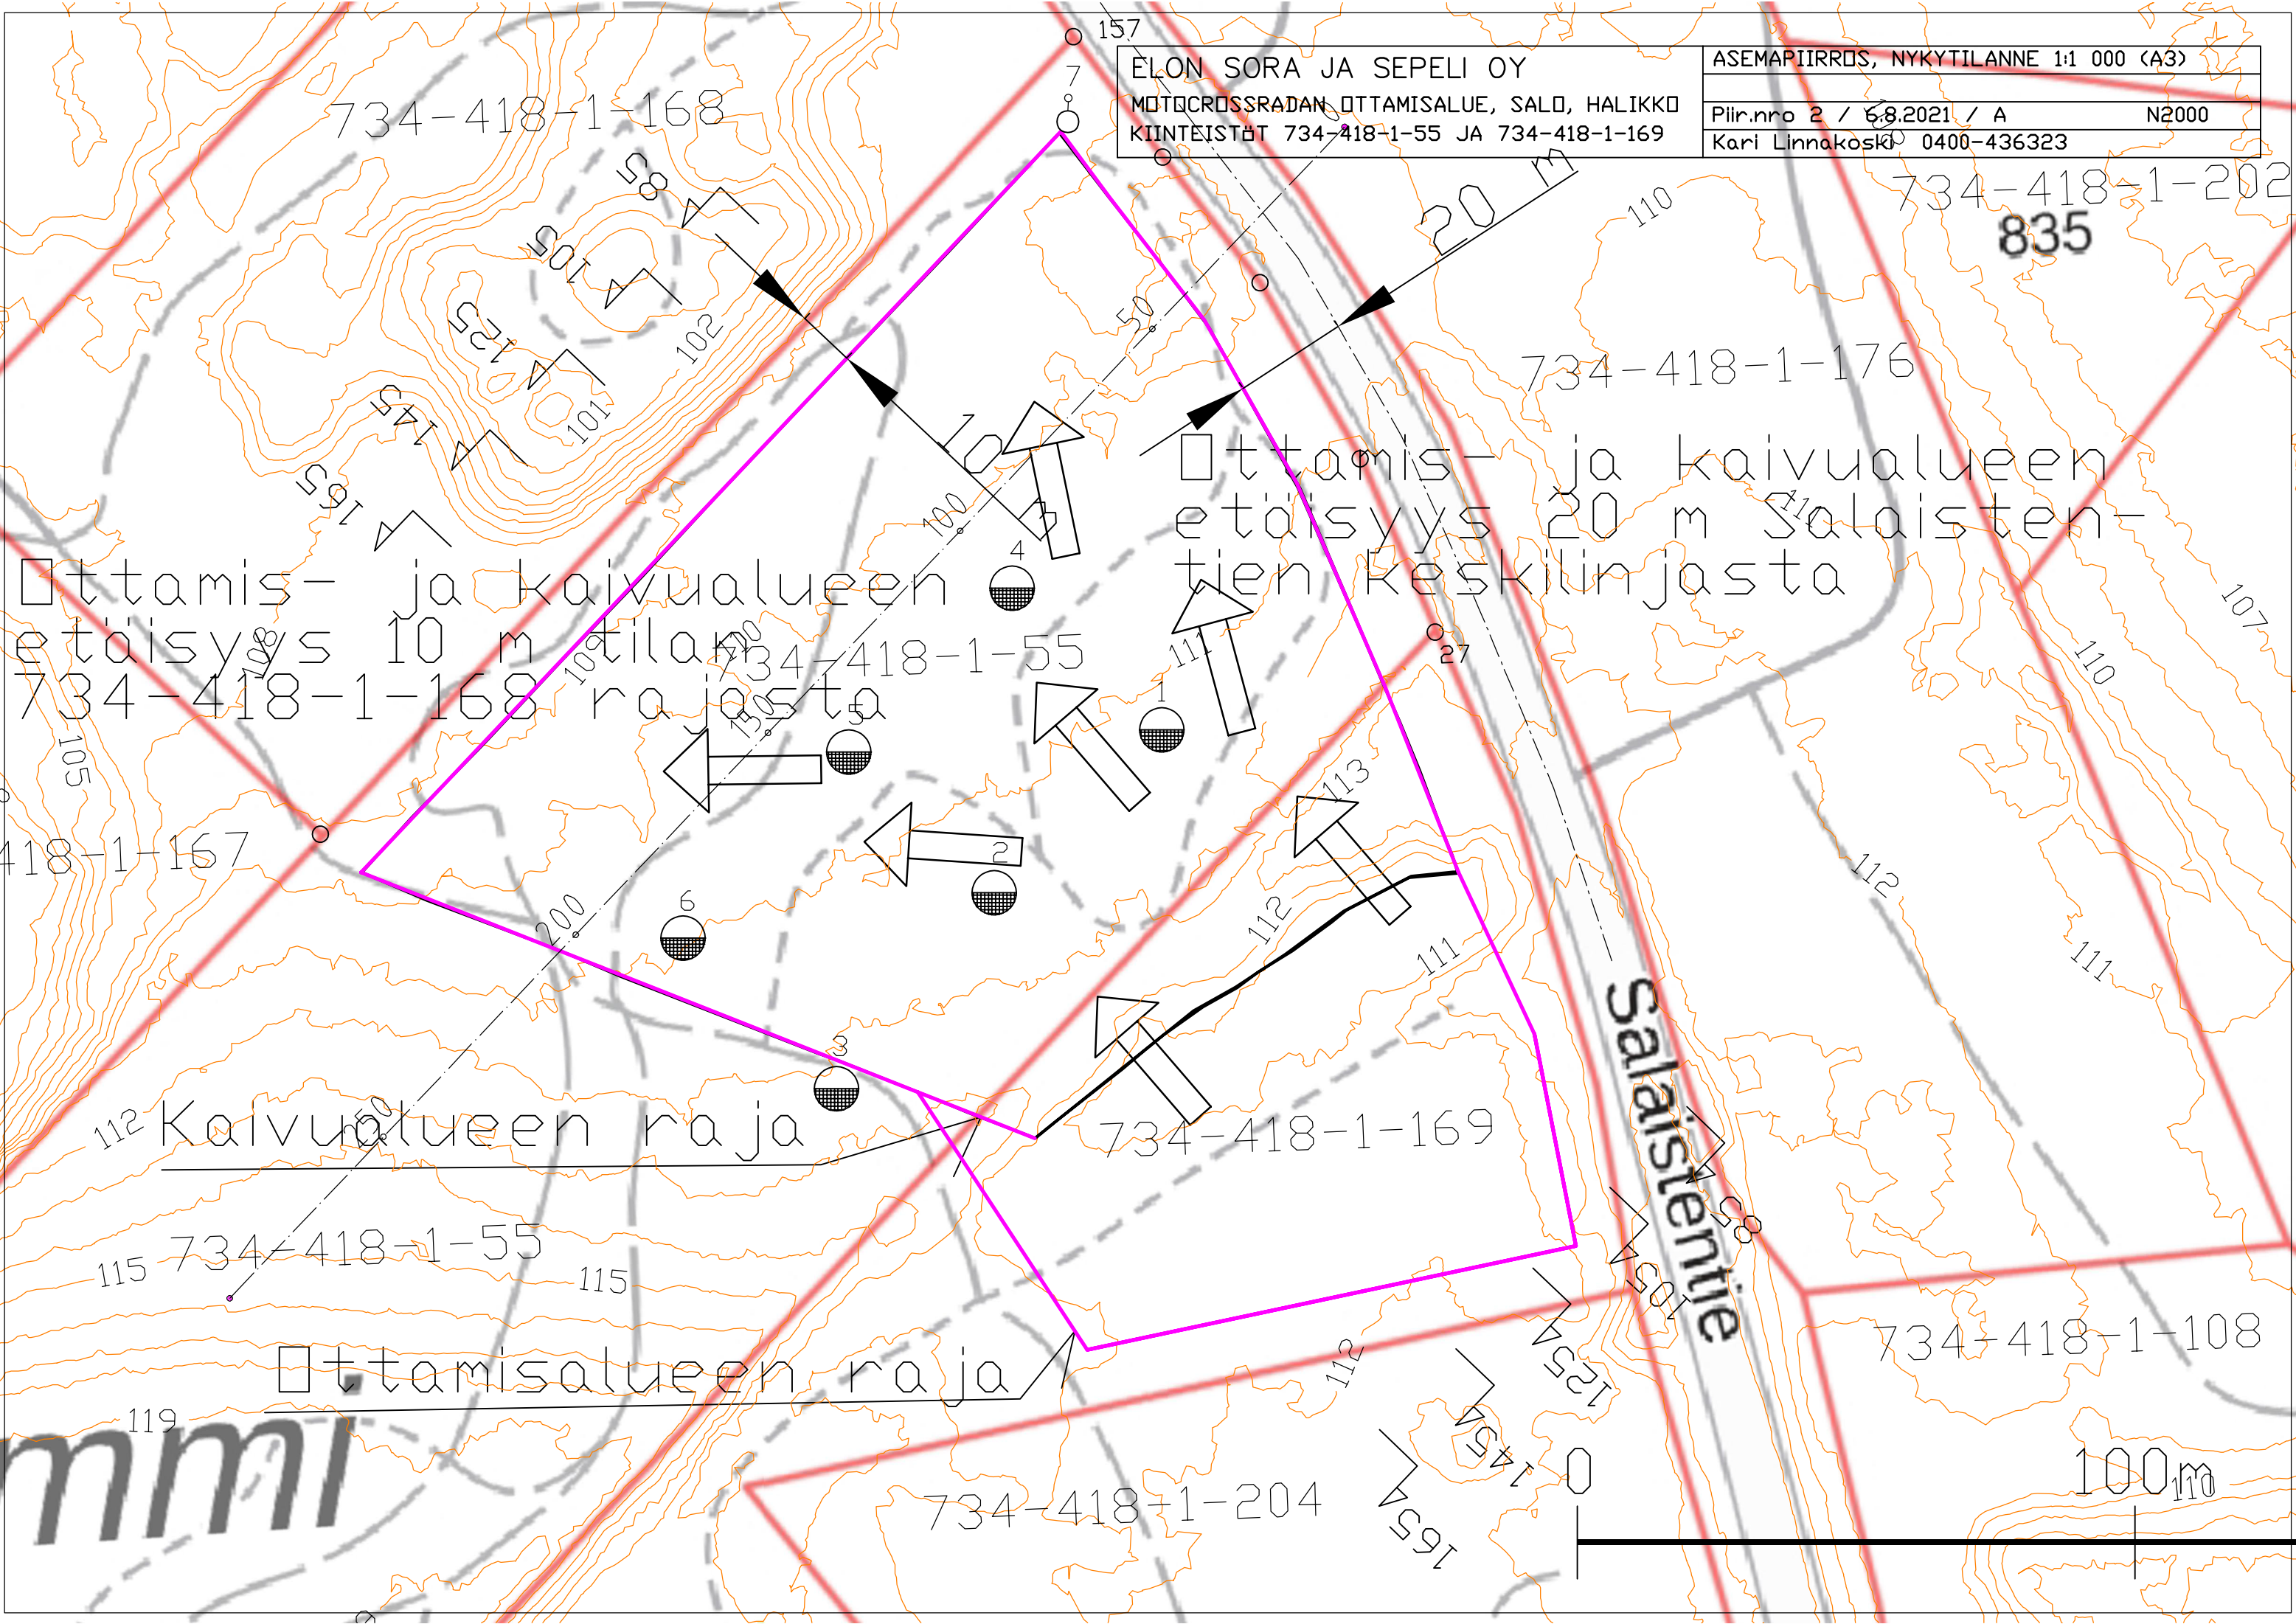

mmi