


Koivulanmetsä

Salon kaupunki Perniön Aurinkovoimala

1 : 4 000

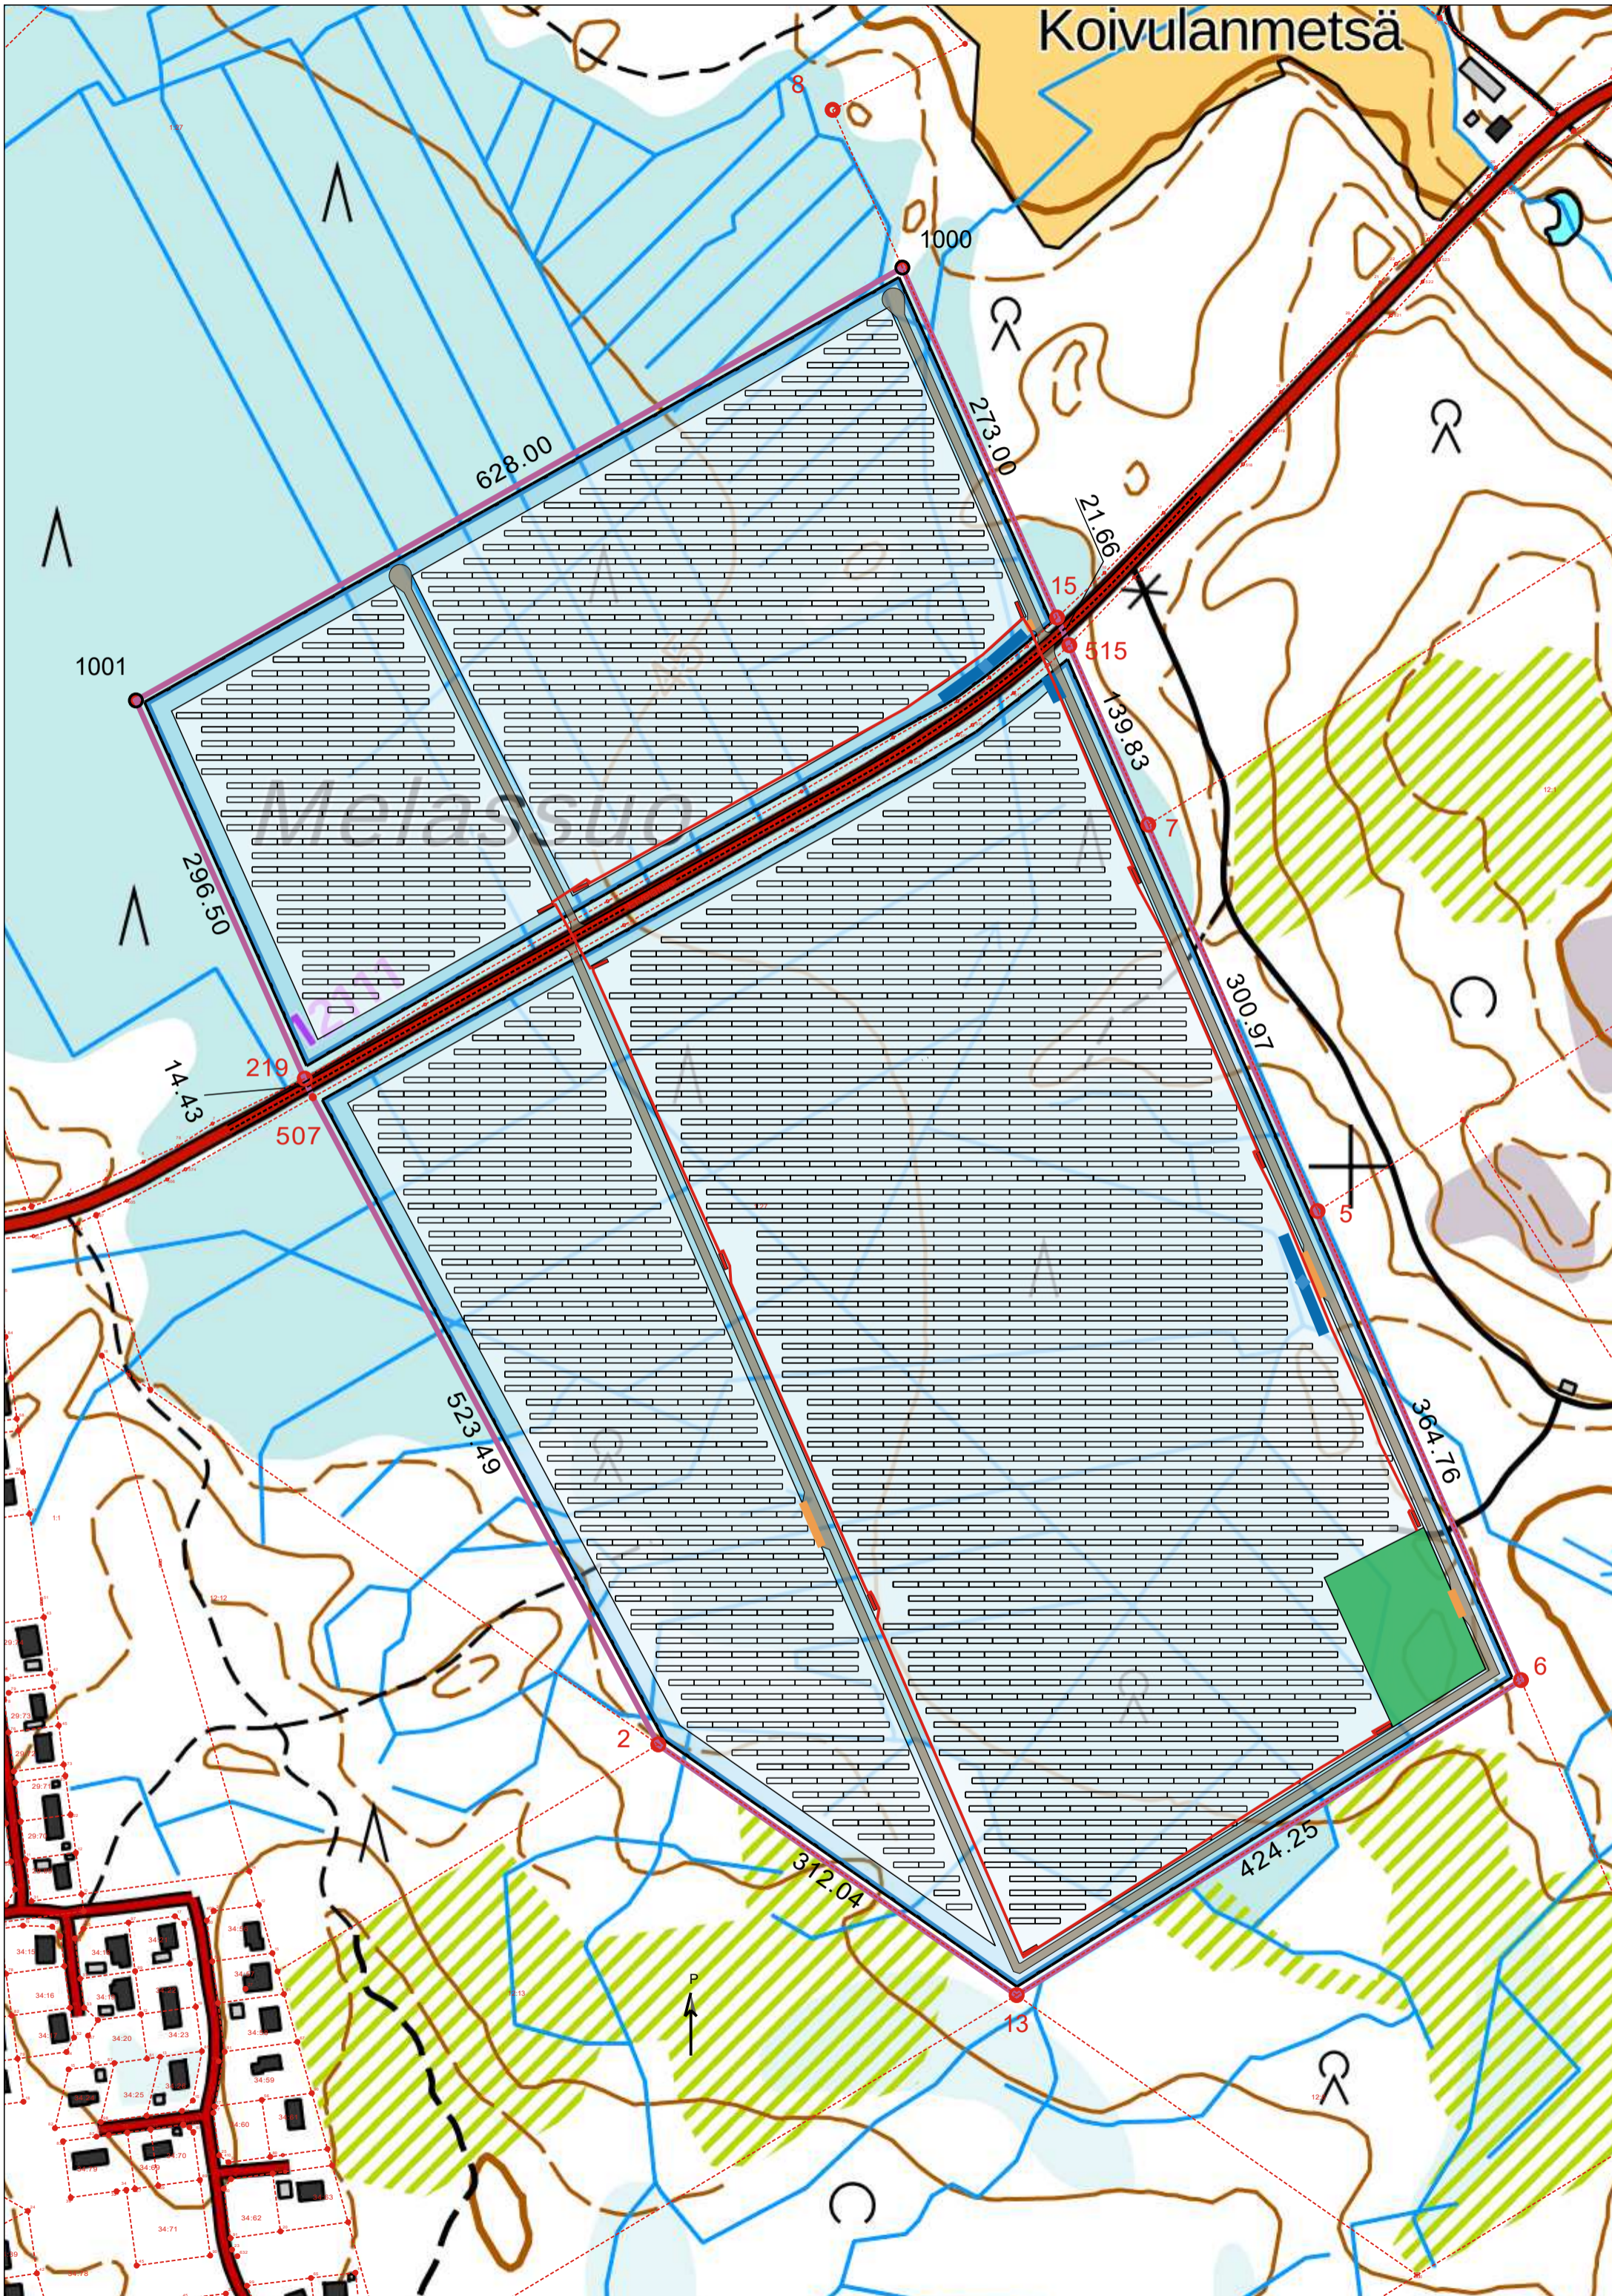

- HANKEALUEEN RAJAUS
- - - KIINTEISTÖRAJAT
- 5 RAJAPYYKKI
- 1001 HANKEALUEEN KULMAPISTE
- AITA
- SUOJAVYÖHYKE, vähintään 20 m ja oja
- HUOLTO- / PELASTUSTIE
- HUOLTO- / PELASTUSTIEN LEVIKE
- SAMMUTUSVESIALLAS
- ◆ PALOKAIVO
- PANEELIRYHMÄ n. 4 m x 18 m
- INVERTTERI JA KJ-MUUNTAMO/KOJEISTO 40' KONTTI, alustava sijainti
- KJ-KAAPELI
- HUOLTOALUE n. 8900 m², alustava sijainti
 - sis. sähköaseman kytkinlaitoksen alueen

Piirustuksen sisältö	Mittakaava	1:4000
Asemapiirros	Koordinaattijärjestelmä	ETRS-GK23
Kohde / kiinteistönnumero	Korkeusjärjestelmä	N2000
Perniön Aurinko Oy, Salo / 753-619-1-27	Päiväys/versio	5.10.2023
Hakija	POHJAN VOIMA	
SWECO		