

METSÄKULMA 1 VUOKRA-ALUEEN
KIINTEISTÖT PINTA-ALA HA
734-770-2-2 7,16

VUOKRA-ALUEEN ALA YHT: 7,16 HA
AURINKOVOIMA-ALUEEN ALA: 7,16 HA

RAKENNUSOIKEUSLASKELMA
RAKENNETTAVA:
MUUNTAJA (15m²) 1 KPL = 15m²

EI RAKENNETTUJA, PURETTAVIA TAI SIIRRETTÄVIÄ
RAKENNUKSIA VUOKRA-ALUEELLA.

ALUEET AIDATAAN RAJOJA PITKIN YMPÄRI.

VUOKRA-ALUEEN REUNALLE RAKENNETAAN SUOJAVYÖHYKE
8000mm, JOHON SUIJUTETAAN PELASTUSTIE. PANELIEN
ETÄISYYS KIINTEISTÖN RAJASTA TAI VUOKRA-ALUEEN RAJASTA
VÄHINTÄÄN 8000mm.

VUOKRA-ALUEELLA MAA-ALA TASATAAN TARVITTAESSA
AURINKOSÄHKÖN TUOTANTOALUEEN RAKENTAMISEKSI.
TASAUS- JA HULEVESISUUNNITELMAT LAADITAAN ENNEN
RAKENTAMISTA JA TASAUSPERIAATTEENA ON MAHDOLLISIMMAN
VÄHÄINEN MAASTON MUOKKAUS.

PANEELITOIMITTAJAN VARMISTUTTUA LAADITAAN
YKSITYSKÖHTAINEN RAKENNUSSUUNNITELMA, JOSSA
TARKENNETAAN AURINKOVOIMALAN LAYOUT SEKÄ
PELASTUSTEIDEN RISTEYMÄT JA NIIDEN MITOITUS.



HANKEALUEET, 1:25000

A	PÄIVITETTY AURINKOVOIMA-ALUEET	09.12.2024	SNe
TUNNUS	LUKUM.	MUUTOS	PÄIVÄYS

Kassa/Kyö	Kortitelli/tila	Tontti/Rov.o	Viranomaisen arkkitehtimerkintä varten
Rakennustoimenpide	ARK	Pääpiirustus	Juoks. n:o
Rakennuskohteen nimi ja osoite	ALIGHT TAPIO OY AURINKOVOIMALAT	Piirustuksen sisältö	Mittakaavat
	METSÄKULMA 1	ASEMAPIIRUSTUS	1:1000
WSP	Työ n:o	Piir. n:o	Rev.
www.wsp.fi	320060	ARK 1001	A
	Päiv.	She	Piir. Juttila, D
	30.05.2024	Ar. Hakola	



METSÄKULMA 2 VUOKRA-ALUEEN
KIINTEISTÖT PINTA-ALA HA
734-770-3-24 2,79

VUOKRA-ALUEEN ALA YHT: 2,79 HA
AURINKOVOIMA-ALUEEN ALA: 2,54 HA

RAKENNUSOIKEUSLASKELMA
RAKENNETTAVA:
MUUNTAJA (15m2) 0 KPL = 0m2

EI RAKENNETTUJA, PURETTAVIA TAI SIIRRETTÄVIÄ
RAKENNUKSIA VUOKRA-ALUEELLA.

METSÄKULMA 3 VUOKRA-ALUEEN
KIINTEISTÖT PINTA-ALA HA
734-770-3-24 2,24

VUOKRA-ALUEEN ALA YHT: 2,24 HA
AURINKOVOIMA-ALUEEN ALA: 2,24 HA

RAKENNUSOIKEUSLASKELMA
RAKENNETTAVA:
MUUNTAJA (15m2) 1 KPL = 15m2

EI RAKENNETTUJA, PURETTAVIA TAI SIIRRETTÄVIÄ
RAKENNUKSIA VUOKRA-ALUEELLA.

ALUEET AIDATAAN RAJOJA PITKIN YMPÄRI.

VUOKRA-ALUEEN REUNALLE RAKENNETAAN SUOJAVYÖHYKKE
8000mm, JOHON SIIJOTETAAN PELASTUSTIE, PANELIEN
ETÄISYYS KIINTEISTÖN RAJASTA TAI VUOKRA-ALUEEN RAJASTA
VÄHINTÄÄN 8000mm.

VUOKRA-ALUEELLA MAA-ALA TASATAAN TARVITTAESSA
AURINKOSÄHKÖN TUOTANTOALUEEN RAKENTAMISEKSI.
TASAUUS- JA HULEVESISUUNNITELMAT LAADITAAN ENNEN
RAKENTAMISTA JA TASAUSPERIAATTEENA ON MAHDOLLISIMMAN
VÄHÄINEN MAASTON MUOKKAUS.


PANEELITOIMITTAJAN VARMISTUTTUA LAADITAAN
YKSIYSKOHTAINEN RAKENNUSSUUNNITELMA, JOSSA
TARKENNETAAN AURINKOVOIMALAN LAYOUT SEKÄ
PELASTUSTEIDEN RISTEYMÄT JA NIIDEN MITOITUS.



HANKEALUEET, 1:25000

A	PÄIVITETTY AURINKOVOIMA-ALUEET	09.12.2024	She
TUNNUS	LUKUM.	MUUTOS	PÄIVÄYS

Koostaja	Kartti/tila	Tontti/Ru.o	Viranomaisen arkkitehtimerkintä varten
Rakennustoimenpide	ARK	Pääpiirustus	Juoks. n:o
Rakennuskohteen nimi ja osoite	ALIGHT TAPIO OY AURINKOVOIMALAT	Piirustuksen sisältö	Mittakaavat
		METSÄKULMA 2 ja 3 ASEMPIIRUSTUS	1:1000
WSP	Työ n:o	Piir. n:o	Rev.
	320060	ARK 1002	A
	Päiv.	She	Piir. Juttila, D
	30.05.2024	Ki. Hakola	

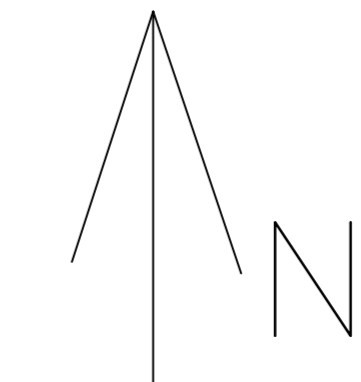

METSÄKULMA 4 VUOKRA-ALUEEN
KIINTEISTÖT PINTA-ALA HA
734-770-3-3 6,15

VUOKRA-ALUEEN ALA YHT: 6,15 HA
AURINKOVOIMA-ALUEEN ALA: 5,06 HA

RAKENNUSOIKEUSLASKELMA
RAKENNETTAVA:
MUUNTAJA (15m2) 1 KPL = 15m2


EI RAKENNETTUJA, PURETTAVIA TAI SIIRRETTÄVIÄ
RAKENNUKSIA VUOKRA-ALUEELLA.

ALUEET AIDATAAN RAJOJA PITKIN YMPÄRI.

VUOKRA-ALUEEN REUNALLE RAKENNETAAN SUOJAVYÖHYKE
8000mm, JOHON SUIJUTETAAN PELASTUSTIE. PANELEIEN
ETÄISYYS KIINTEISTÖN RAJASTA TAI VUOKRA-ALUEEN RAJASTA
VÄHINTÄÄN 8000mm.

VUOKRA-ALUEELLA MAA-ALA TASATAAN TARVITTAESSA
AURINKOSÄHKÖN TUOTANTOALUEEN RAKENTAMISEKSI.
TASAUS- JA HULEVESISUUNNITELMAT LAADITTAAN ENNEN
RAKENTAMISTA JA TASAUSPERIAATTEENA ON MAHDOLLISIMMAN
VÄHÄINEN MAASTON MUOKKAUS.

PANEELITOIMITTAJAN VARMISTUTTUA LAADITTAAN
YKSIYSKÖHTAINEN RAKENNUSSUUNNITELMA, JOSSA
TARKENNETAAN AURINKOVOIMALAN LAYOUT SEKÄ
PELASTUSTEIDEN RISTEYMÄT JA NIIDEN MITOITUS.

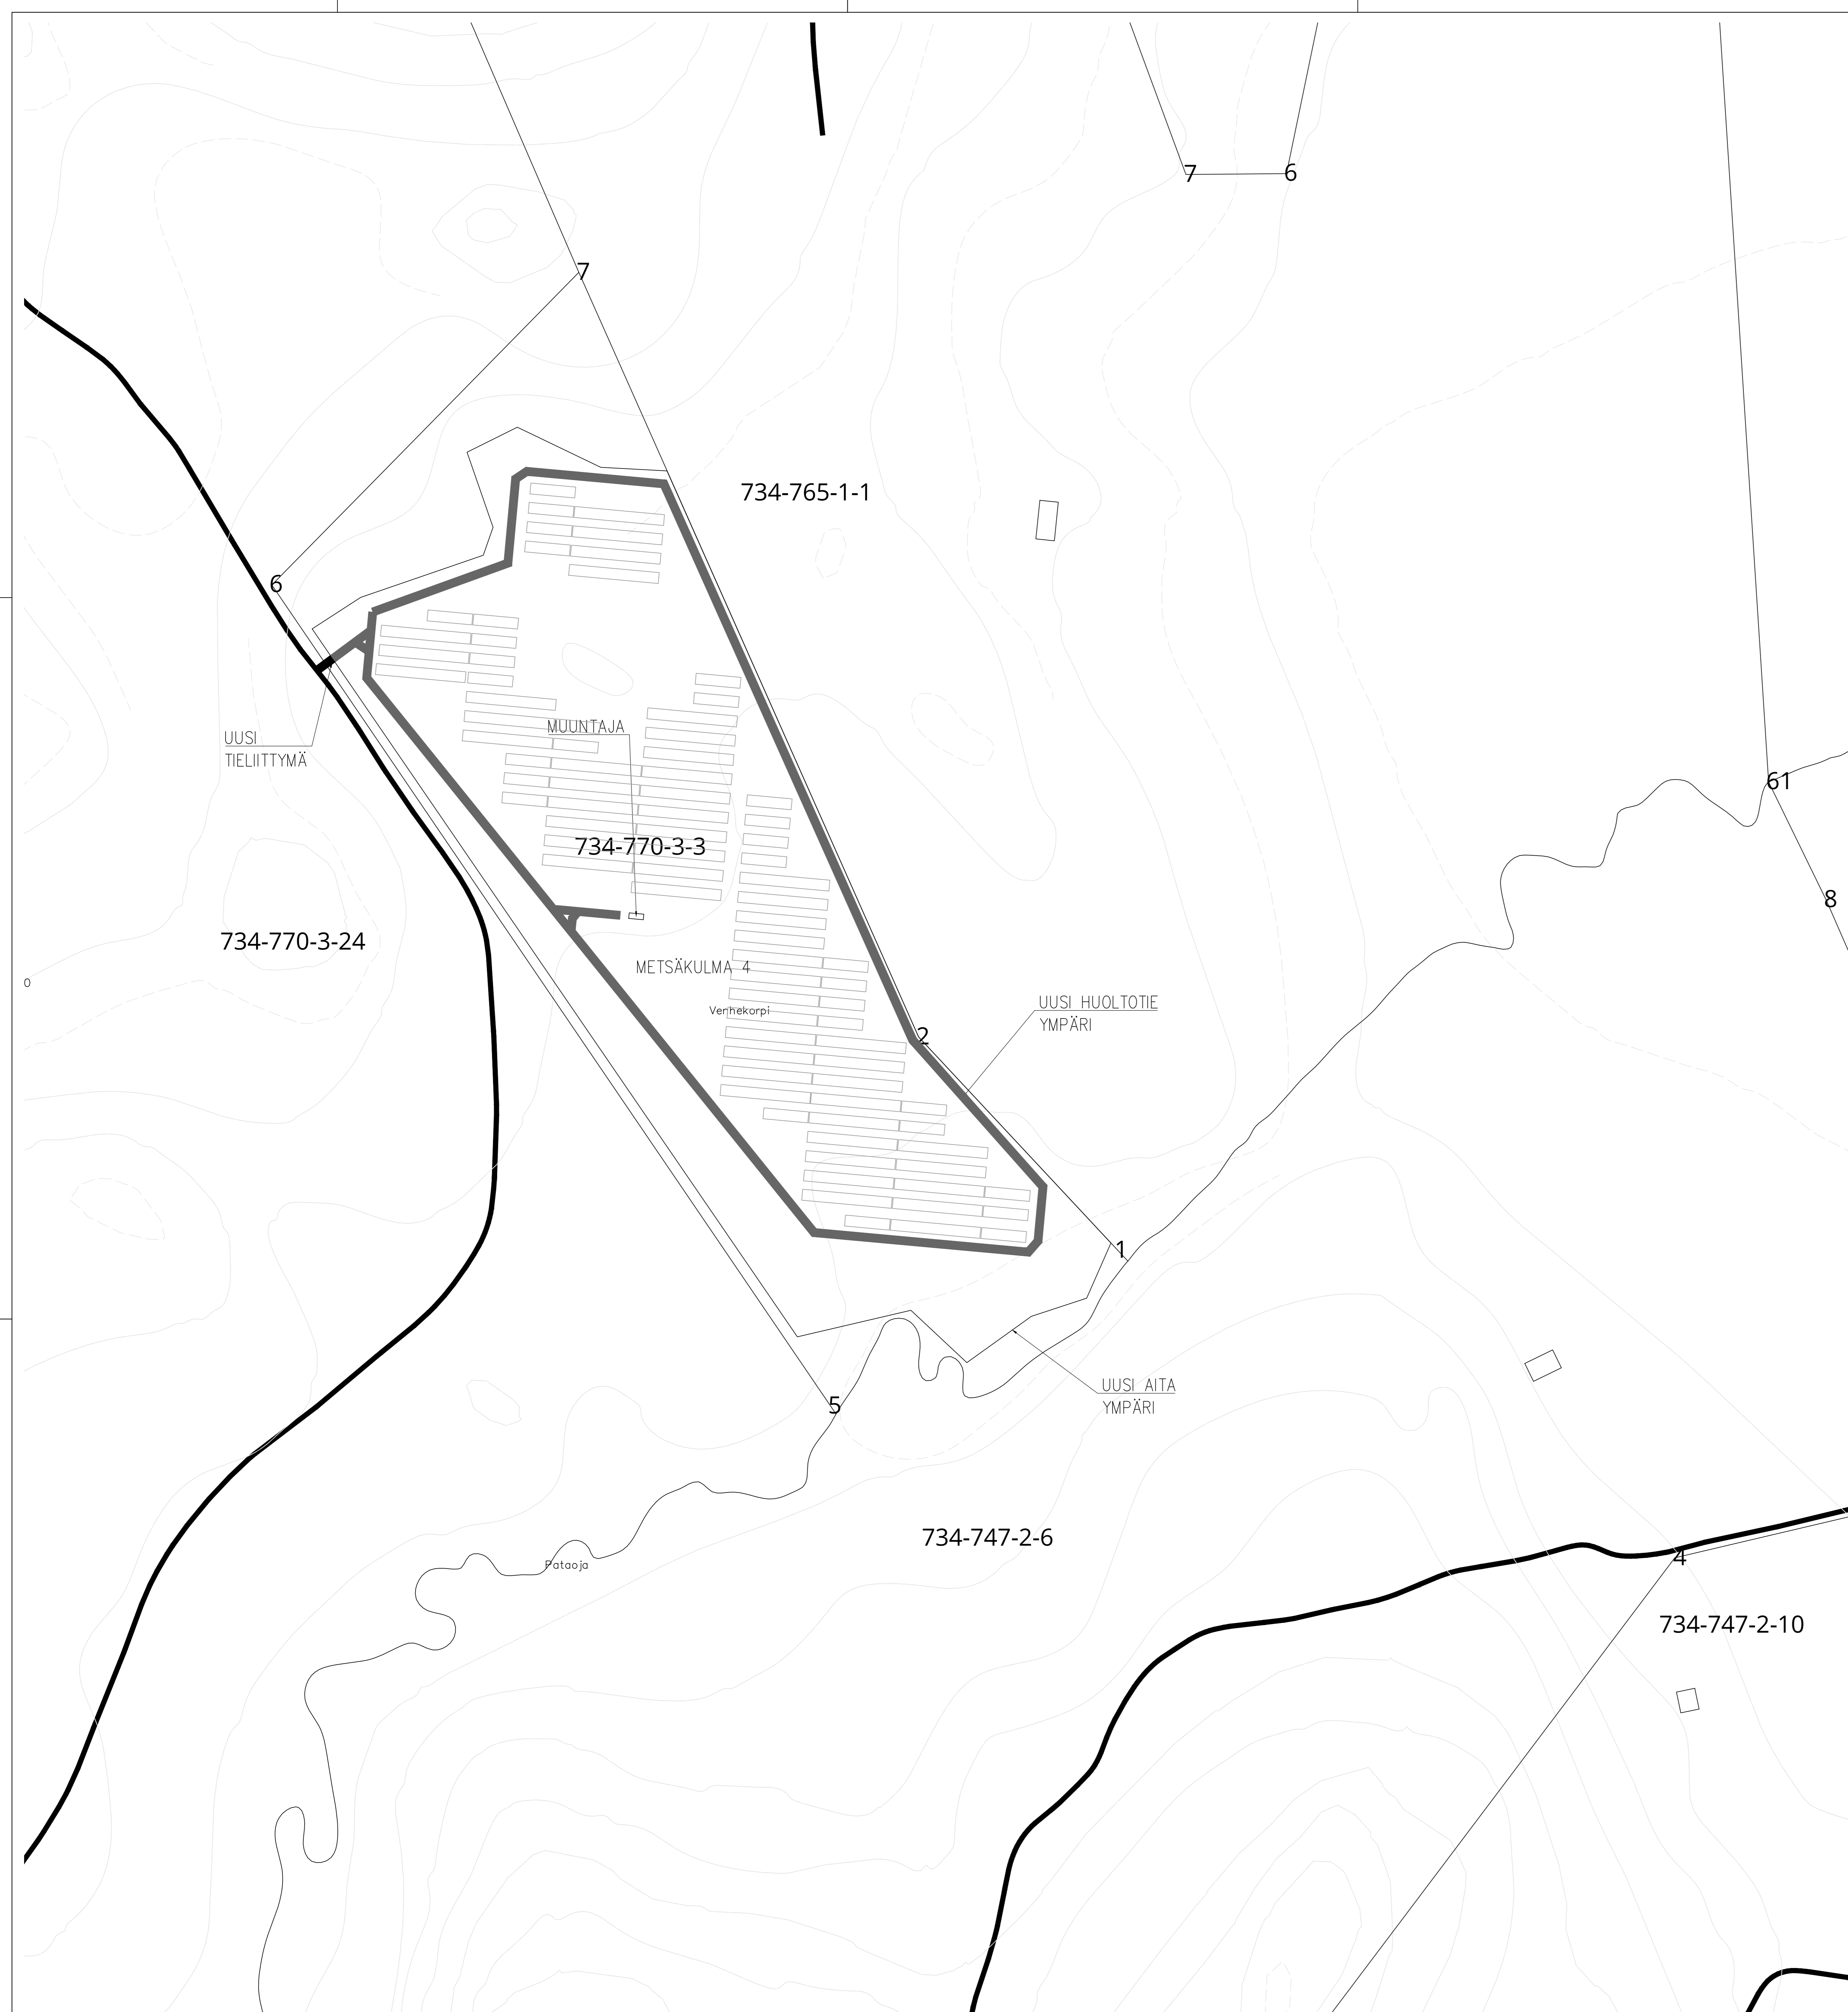

HANKEALUEET, 1:25000

A	PÄIVITETTY AURINKOVOIMA-ALUEET	09.12.2024	She	
TUNNUS	LUKUM. MUUTOS	Päiväys	PIRT.	HYV.
Kassa/kyliä	Korttelit/tilat	Tontit/Ru.o	Viranomaisen arkitaitomerkinisi varten	
Rakennusvaihe		ARK	Pääpiirustus	Juoks. n:o
Rakennuskohteen nimi ja osoite		ALIGHT TAPIO OY	METSÄKULMA 4	Mittakaavat
AURINKOVOIMALAT			ASEMAPIIRUSTUS	1:1000
WSP	Työ n:o	320060	Piir. n:o	ARK 1003
	Piir.	She	Piir.	Rev.
			Piir.	A
		30.05.2024	Ark. Hakkola	



HANKEALUEET, 1:25000

A	PÄIVITETTY AURINKOVOIMA-ALUEET	09.12.2024	She
TUNNUS	LUKUM.	MUUTOS	PÄIVÄYS
Kassa/kyä	Korttelit/tilat	Tontit/kuu	Viranomaisen arkkistointimerkintä varten
Rakennustoimenpide	ARK	Piirustustyyppi	PÄÄPIIRUSTUS
Rakennuskohteen nimi ja osoite	ALIGHT TAPIO OY AURINKOVOIMALAT	Piirustuksen sisältö	METSÄKULMA 6 ASEMAPIIRUSTUS
WSP	Työ n:o	Piir. n:o	Rev.
WSP	320060	ARK 1004	A
30.05.2024	30.05.2024	Piir. n:o	Rev.
		Piir. n:o	Rev.
		Piir. n:o	Rev.

METSÄKULMA 5 VUOKRA-ALUEEN
KIINTEISTÖT PINTA-ALA HA
734-770-3-22 9,50

VUOKRA-ALUEEN ALA YHT: 9,50 HA
AURINKOVOIMA-ALUEEN ALA: 2,43 HA

RAKENNUSOIKEUSLASKELMA
RAKENNETTAVA:
MUUNTAJA (15m2) 0 KPL = 0m2

EI RAKENNETTUJA, PURETTAVIA TAI SIIRRETTÄVIÄ
RAKENNUKSIA VUOKRA-ALUEELLA.

METSÄKULMA 7 VUOKRA-ALUEEN
KIINTEISTÖT PINTA-ALA HA
734-747-1-32 5,37
734-770-3-3 1,57

VUOKRA-ALUEEN ALA YHT: 6,94 HA
AURINKOVOIMA-ALUEEN ALA: 1,59 HA

RAKENNUSOIKEUSLASKELMA
RAKENNETTAVA:
MUUNTAJA (15m2) 0 KPL = 0m2

EI RAKENNETTUJA, PURETTAVIA TAI SIIRRETTÄVIÄ
RAKENNUKSIA VUOKRA-ALUEELLA.

METSÄKULMA 8 VUOKRA-ALUEEN
KIINTEISTÖT PINTA-ALA HA
734-747-1-32 3,09

VUOKRA-ALUEEN ALA YHT: 3,09 HA
AURINKOVOIMA-ALUEEN ALA: 2,63 HA

RAKENNUSOIKEUSLASKELMA
RAKENNETTAVA:
MUUNTAJA (15m2) 0 KPL = 0m2


EI RAKENNETTUJA, PURETTAVIA TAI SIIRRETTÄVIÄ
RAKENNUKSIA VUOKRA-ALUEELLA.

ALUEET AIDATAAN RAJOJA PITKIN YMPÄRI.

VUOKRA-ALUEEN REUNALLE RAKENNETAAN SUOJAVYÖHYKKE
8000mm, JOHON SIIJOTETAAN PELASTUSTIE. PANELIEN
ETÄISYYS KIINTEISTÖN RAJASTA TAI VUOKRA-ALUEEN RAJASTA
VÄHINTÄÄN 8000mm.

VUOKRA-ALUEELLA MAA-ALA TASATAAN TARVITTAESSA
AURINKOSÄHKÖN TUOTANTOALUEEN RAKENTAMISEKSI.
TASAUS- JA HULEVESISUUNNITELMAT LAADITAAN ENNEN
RAKENTAMISTA JA TASAUSPERIAATTEENA ON MAHDOLLISIMMAN
VÄHÄINEN MAASTON MUOKKAUS.

PANEELITOIMITTAJAN VARMISTUTTU LAADITAAN
YKSITYSKOHTAINEN RAKENNUSSUUNNITELMA, JOSSA
TARKENNETAAN AURINKOVOIMALAN LAYOUT SEKÄ
PELASTUSTEIDEN RISTEYMÄT JA NIIDEN MITOITUS.

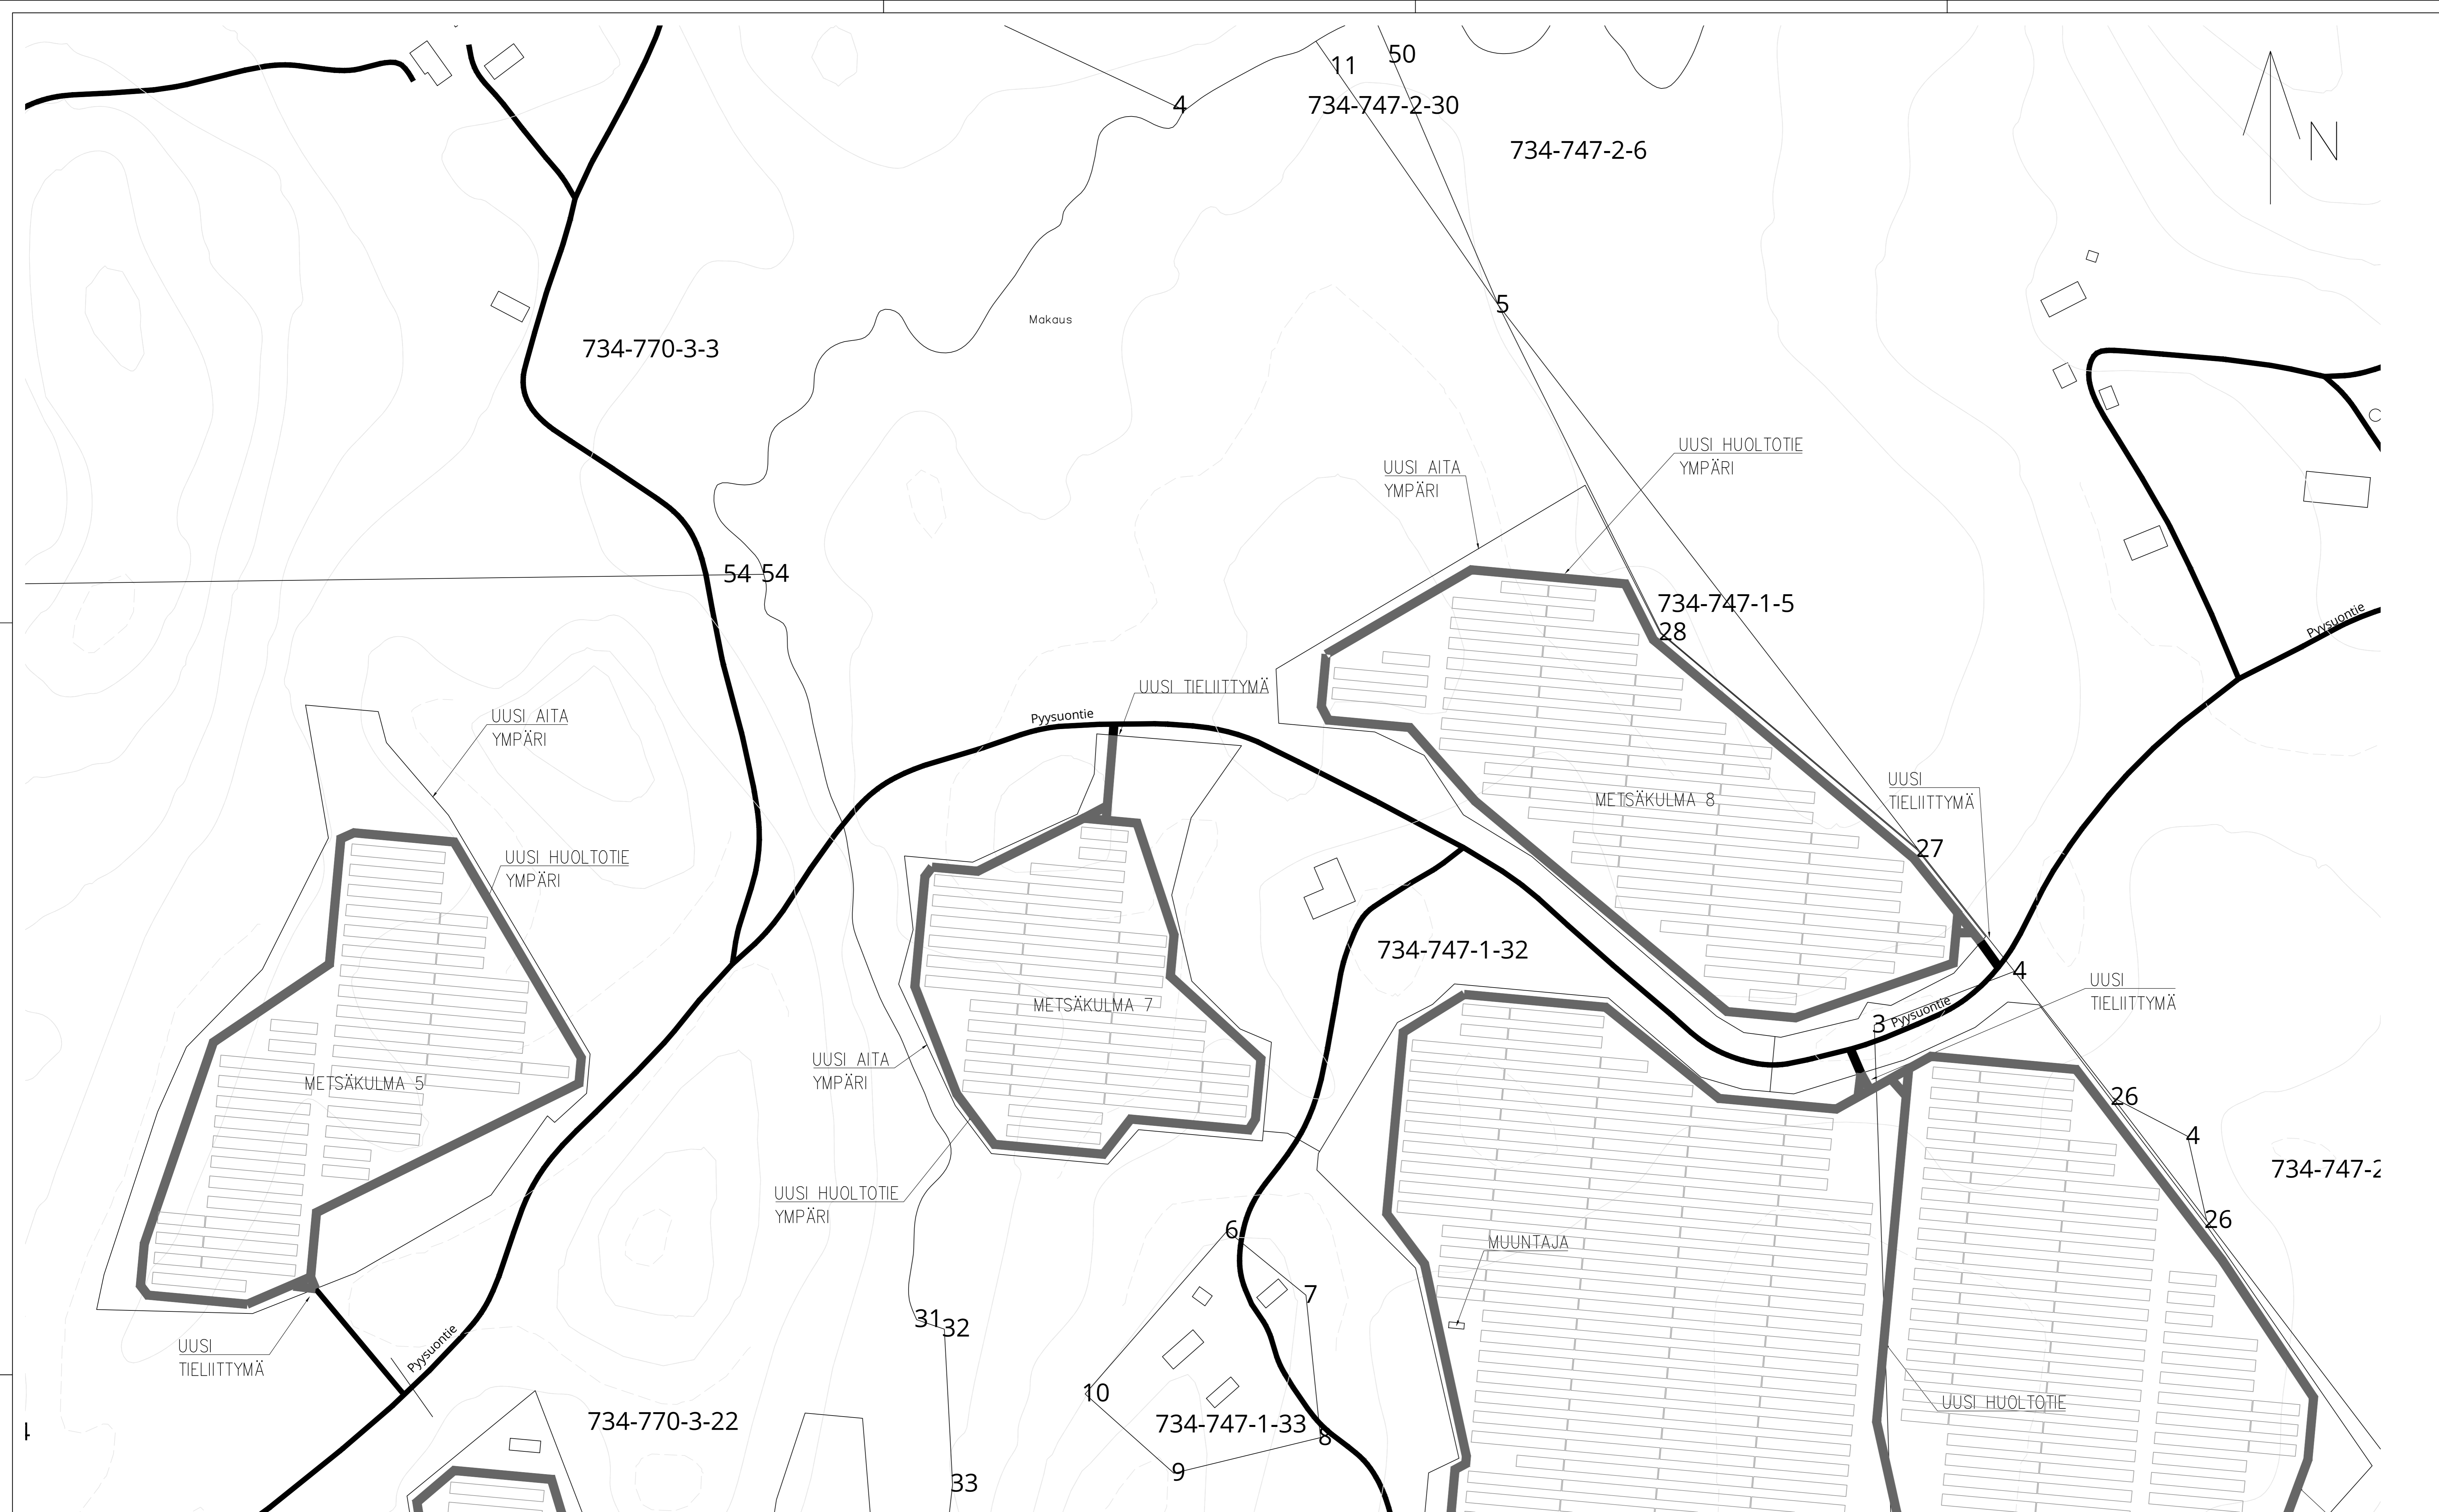

HANKEALUEET, 1:25000

A	PÄIVITETTY AURINKOVOIMA-ALUEET	09.12.2024	She
TUNNUS	LUKUM.	MUUTOS	PÄIVÄYS

Kassa/työ	Kortit/tilit	Tontti/kuo	Viranomaisen arvioitimenkistösä varten
Rakennuslupamenetelmä	ARK	Pääpiirustus	Juoks. n:o
Rakennuskohteen nimi ja osoite	ALIGHT TAPIO OY AURINKOVOIMALAT	Piirustuksen sisältö	Mittakaavat
		METSÄKULMA 5, 7 JA 8 ASEMAPIIRUSTUS	1:1000
WSP	Työ n:o	Piir. n:o	Rev.
	320060	ARK 1005	A
	Päiv.	She	Piir. n:o
	30.05.2024	Ark	Halko

METSÄKULMA 9
KIINTEISTÖT
734-747-1-32
734-747-1-31

UUSSAKKUNNAN
VUOKRA-ALUEEN
PINTA-ALA HA
6,55
20,17

VUOKRA-ALUEEN ALA YHT: 26,72 HA
AURINKOVOIMA-ALUEEN ALA: 16,52 HA

RAKENNUSOIKEUSLASKELMA
RAKENNETTAVA:
MUUNTAJA (15m2) 2 KPL = 30m2


EI RAKENNETTUJA, PURETTAVIA TAI SIIRRETTÄVIÄ
RAKENNUKSI VUOKRA-ALUEELLA.

ALUEET AIDATAAN RAJOJA PITKIN YMPÄRI.

VUOKRA-ALUEEN REUNALLE RAKENNETAAN SUOJAVYÖHYKE
8000mm, JOHON SIIJOTETAAN PELASTUSTIE. PANEELIEN
ETÄISYYS KIINTEISTÖN RAJASTA TAI VUOKRA-ALUEEN RAJASTA
VÄHINTÄÄN 8000mm.

VUOKRA-ALUEELLA MAA-ALA TASATAAN TARVITTAESSA
AURINKOSÄHKÖN TUOTOALUEEN RAKENTAMISEKSI.
TASAUS- JA HULEVESISUUNNITELMAT LAADITAAN ENNEN
RAKENTAMISTA JA TASAUSPERIAATTEENA ON MAHDOLLISIMMAN
VÄHÄINEN MAASTON MUOKKAUS.

PANEELITOIMITTAJAN VARMISTUTTU LAADITAAN
YKSITYSKÖHTAINEN RAKENNUSSUUNNITELMA, JOSSA
TARKENNETAAN AURINKOVOIMALAN LAYOUT SEKÄ
PELASTUSTEIDEN RISTEYMÄT JA NIIDEN MITOITUS.

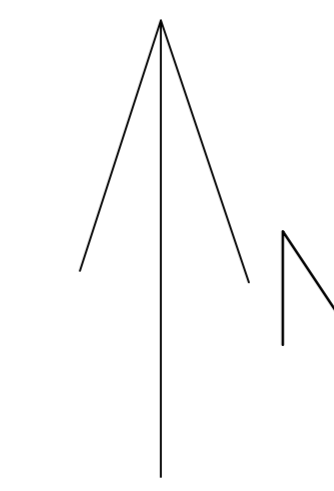

HANKEALUEET, 1:25000



A	PÄIVITETTY AURINKOVOIMA-ALUEET	09.12.2024	She	
TUNNUS	LUKUM.	MUUTOS	PÄIVÄYS	PIRT.
Luokka	Korttelit/tilat	Tontit/Rov.	Viranomaisen arkkitehtimerkintöjen varten	
Rakennusvaihe	ARK	Pääsuunnitelma	PÄÄPIIRUSTUS	
Rakennuskohteen nimi ja osoite	ALIGHT TAPIO OY AURINKOVOIMALAT	Projektin sisältö	METSÄKULMA 9 ASEMAPIIRUSTUS	Mittakaavat 1:10000
WSP	Työ n:o 320060	Proj. n:o ARK	1006	Rev. A
Päivä		She	Pietari Junttila, D	
30.05.2024		At	Häkkinen	
2006-101-0.dwg		AutoCAD 2018		

METSÄKULMA 10	VUOKRA-ALUEEN
KIINTEISTÖT	PINTA-ALA HA
734-770-2-8	9,56
734-770-3-8	6,38

VUOKRA-ALUEEN ALA YHT: 11,03 HA
AURINKOVOIMA-ALUEEN ALA: 11,03 HA

RAKENNUSOIKEUSLASKELMA
RAKENNETTAVA:
MUUNTAJA (15m2) 1 KPL = 15m2

EI RAKENNETTUJA, PURETTAVIA TAI SIIRRETTÄVIÄ
RAKENNUKSIA VUOKRA-ALUEELLA.

ALUEET AIDATAAN RAJOJA PITKIN YMPÄRI.

VUOKRA-ALUEEN REUNALLE RAKENNETAAN SUOJAVIYÖHYKE
8000mm, JONON SIOITETAAN PELASTUSTIE. PANELIEN
ETÄISYYS KIINTEISTÖN RAJASTA TAI VUOKRA-ALUEEN RAJASTA
VÄHINTÄÄN 8000mm.

VUOKRA-ALUEELLA MAA-ALA TASATAAN TARVITTAESSA
AURINKOSÄHKÖN TUOTANTOALUEEN RAKENTAMISEKSI.
TASAU- JA HULEVESISUUNNITELMAT LAADITAAN ENNEN
RAKENTAMISTA JA TASAUSPERIAATTEENA ON MAHDOLLISIMMAN
VÄHÄINEN MAASTON MUOKKAUS.

PANEELITOIMITTAJAN VARMISTUTTUA LAADITAAN
YKSITYSKÖHTAINEN RAKENNUSSUUNNITELMA, JOSSA
TARKENNETAAN AURINKOVOIMALAN LAYOUT SEKÄ
PELASTUSTEIDEN RISTEYMÄT JA NIIDEN MITOITUS.



HANKEALUEET, 1:25000



A	PÄIVITETTY AURINKOVOIMA-ALUEET	09.12.2024	She
TUNNUS	LUKUM.	MUUTOS	PÄIVÄYS
			PIRTI
			HYV.

Koostaja	Kartteli/tila	Tontti/Rov.o	Viranomaisen arvioitavien merkintöiden varten
Rakennusvaihe	ARK	Pääpiirustus	Juoks. n:o
Rakennuskohteen nimi ja osoite	ALIGHT TAPIO OY AURINKOVOIMALAT	Piirustuksen sisältö	Mittakaavat
		METSÄKULMA 10 ASEMPIIRUSTUS	1:1000
WSP	Työ n:o	Proj. n:o	Rev.
	320060	ARK 1007	A
	She	Piir. She	
	30.05.2024	Ar. Heikkilä	



METSÄKULMA 11	VUOKRA-ALUEEN
KIINTEISTÖT	PINTA-ALA HA
734-751-3-38	0,58
734-751-3-19	0,75
734-751-1-26	2,14

VUOKRA-ALUEEN ALA YHT: 3,47 HA
AURINKOVOIMA-ALUEEN ALA: 2,73 HA

RAKENNUSOIKEUSLASKELMA

RAKENNETTAVA:
SÄHKÖVARASTO (100m²) 5 KPL = 500m²
MUUNTAJA (15m²) 1 KPL = 15m²

EI RAKENNETTUJA, PURETTAVIA TAI SIIRRETTÄVIÄ
RAKENNUKSIA VUOKRA-ALUEELLA.

ALUEET AIDATAAN RAJOJA PITKIN YMPÄRI.



VUOKRA-ALUEEN REUNALLE RAKENNETAAN SUOJAVYÖHYKE
8000mm, JOHON SIIJOITETAAN PELASTUSTIE. PANELIEN
ETÄISYYS KIINTEISTÖN RAJASTA TAI VUOKRA-ALUEEN RAJASTA
VÄHINTÄÄN 8000mm.

VUOKRA-ALUEELLA MAA-ALA TASATAAN TARVITTAESSA
AURINKOSÄHKÖN TUOTANTOALUEEN RAKENTAMISEKSI.
TASAUS- JA HULEVESISUUNNITELMAT LAADITAAN ENNEN
RAKENTAMISTA JA TASAUSPERIAATTEENA ON MAHDOLLISIMMAN
VÄHÄINEN MAASTON MUOKKAUS.

PANEELITOIMITTAJAN VARMISTUTTUA LAADITAAN
YKSITYISKOHTAINEN RAKENNUSSUUNNITELMA, JOSSA
TARKENNETAAN AURINKOVOIMALAN LAYOUT SEKÄ
PELASTUSTEIDEN RISTEYMÄT JA NIIDEN MITOITUS.



HANKEALUEET, 1:25000

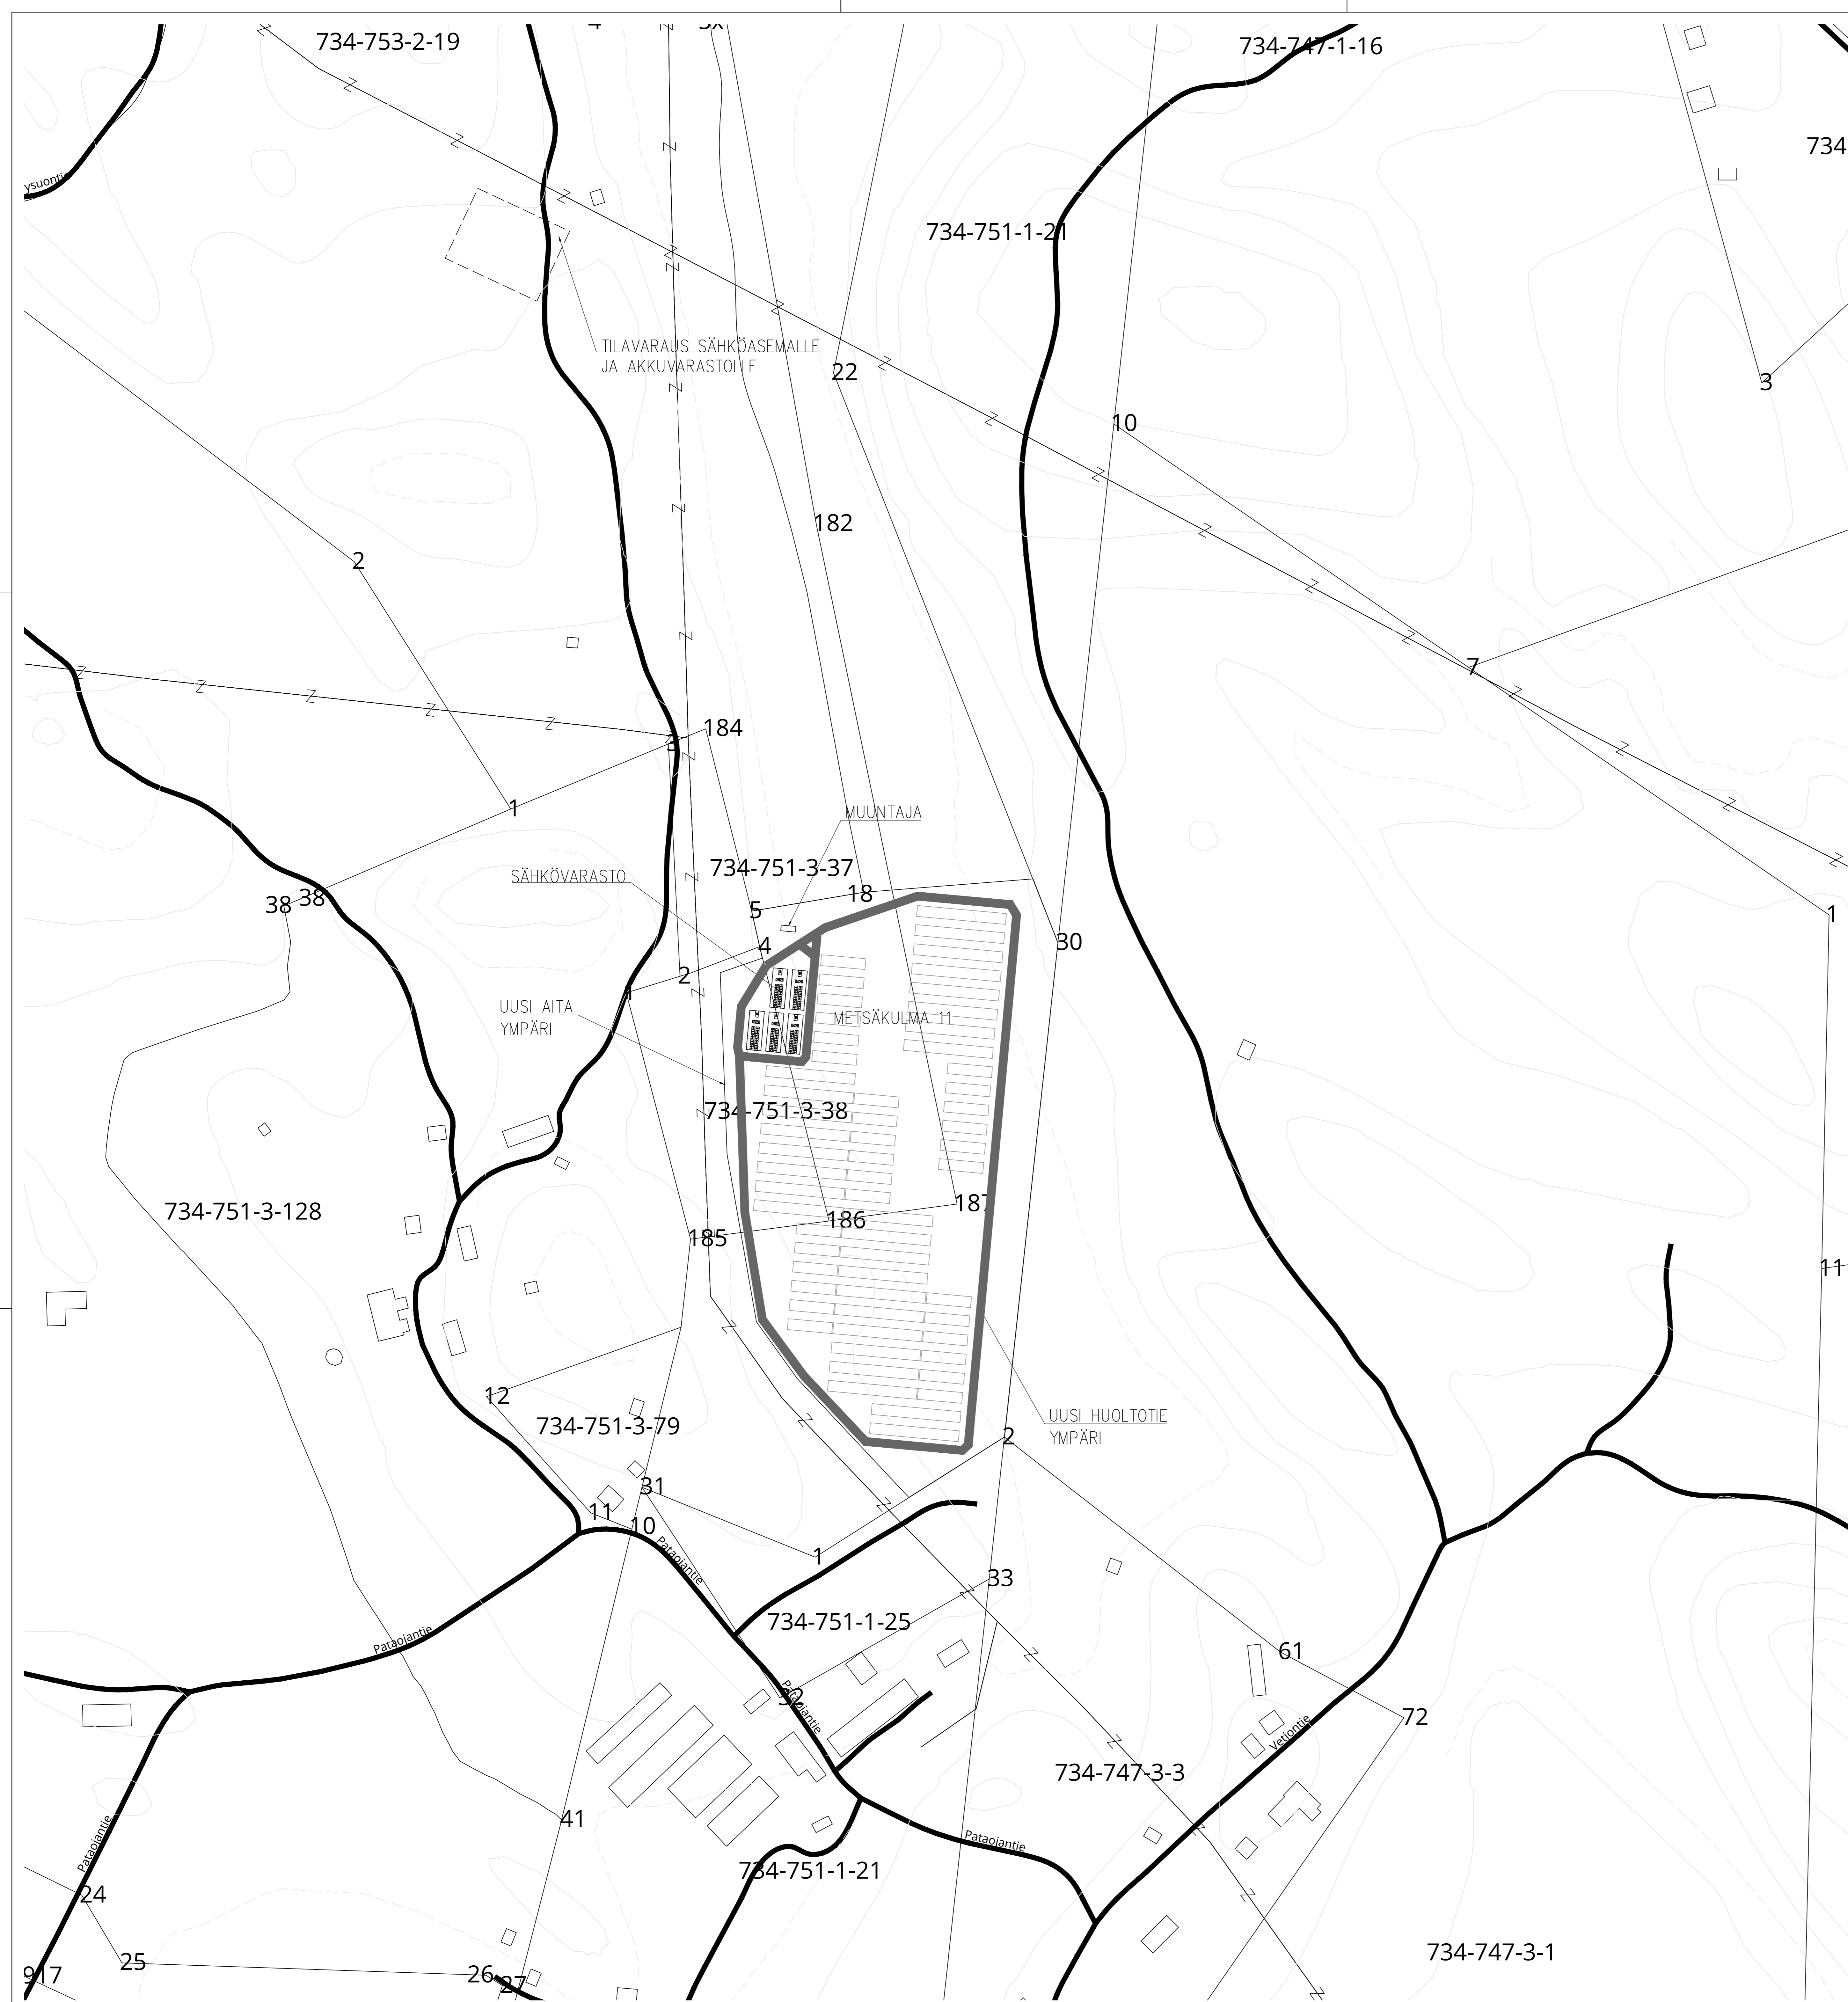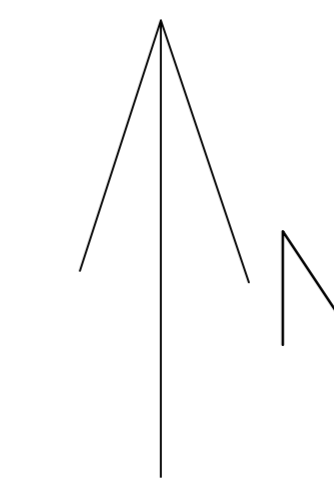

A	PÄIVITETTY AURINKOVOIMA-ALUEET	09.12.2024	She
TUNNUS	LUKUM.	MUUTOS	PÄIVÄYS
			PIIRI
			HYV.

Kassa/kyliä	Korttelit/tilat	Tontit/Ru.o	Viranomaisen arvioitimenkistösä varten
Rakennusvaihe	ARK	Pääpiirustus	Juoks. n:o
Rakennuskohteen nimi ja osite	ALIGHT TAPIO OY	METSÄKULMA 11	Mittakaavat
	AURINKOVOIMALAT	ASEMAPIIRUSTUS	1:1000
WSP	Työ n:o	Proj. n:o	Rev.
Proj. n:o	320060	ARK 1008	A
She	She	Piir. n:o	Rev.
30.05.2024	30.05.2024	Ark	1008